


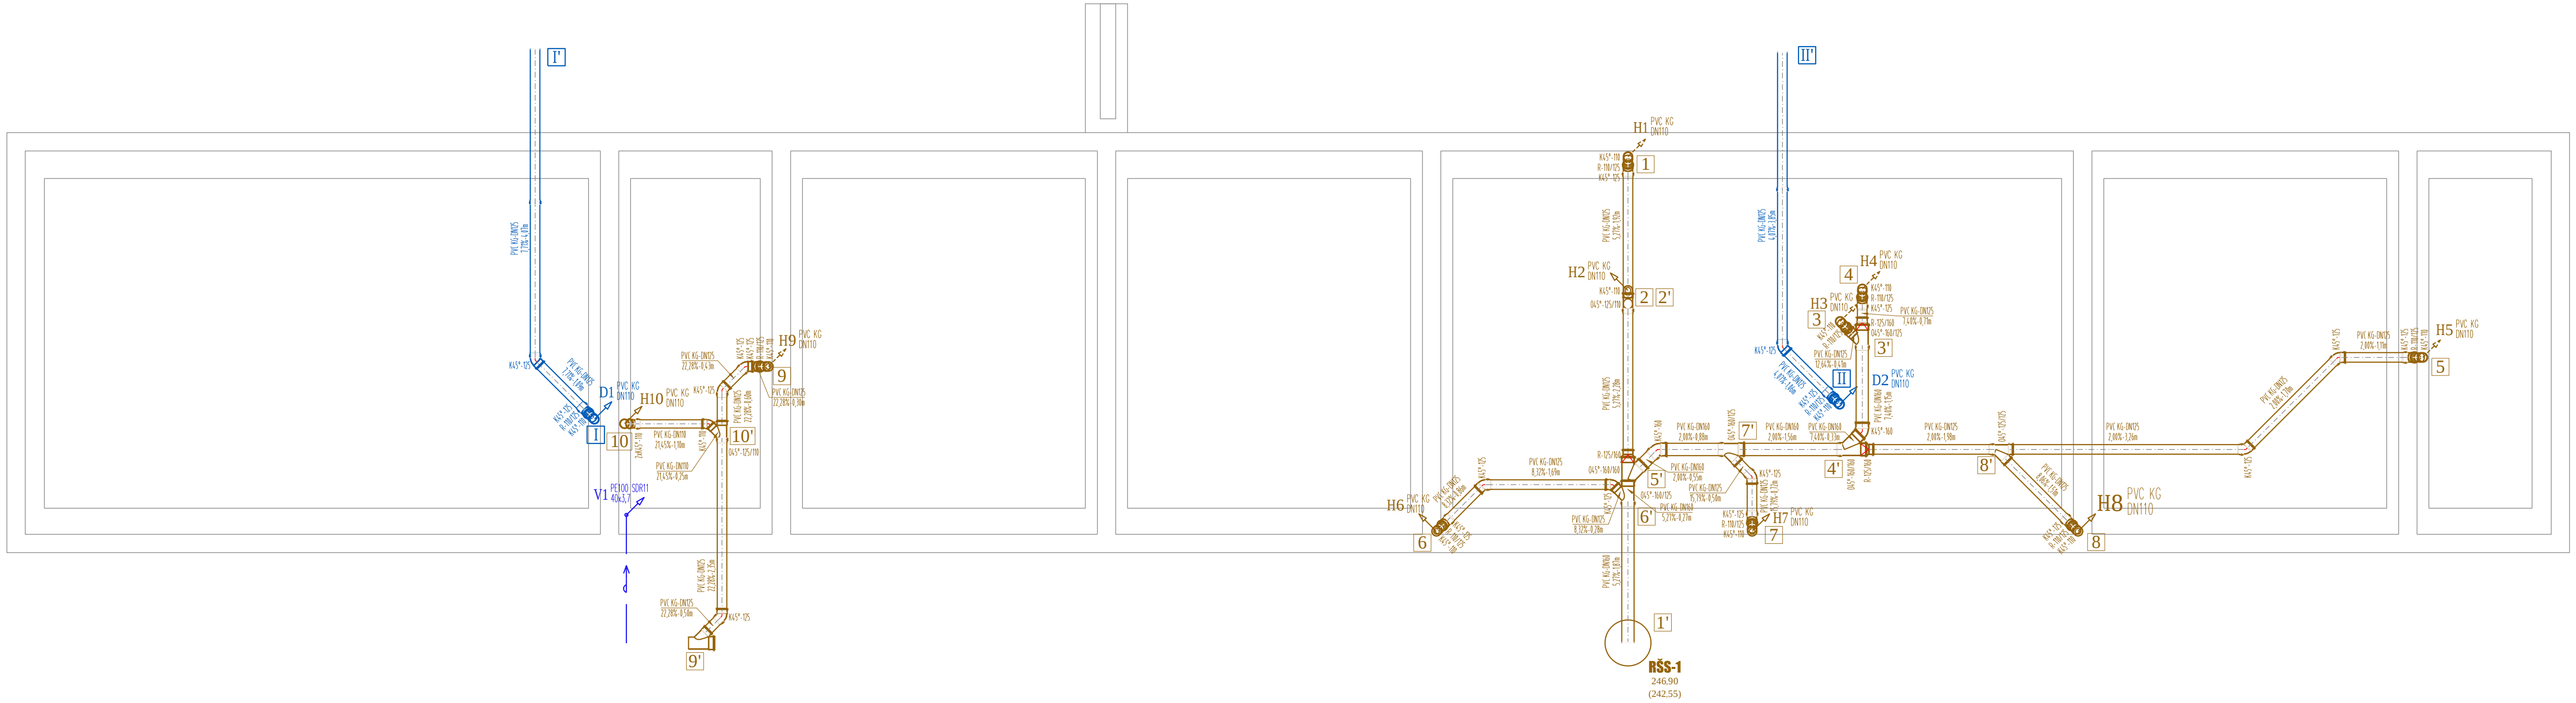

LEGENDA ZNAČENÍ :

H1

PP H1
DN110

H1

SPLAŠKOVÁ KANALIZACE – SVLSLÉ ODPADNÍ POTRUBÍ

H1

PP H1
DN110

H1

SPLAŠKOVÁ KANALIZACE – PŘIPOJOVACÍ POTRUBÍ

H1

PP H1
DN110

H1

SPLAŠKOVÁ KANALIZACE – SVODNÉ POTRUBÍ

D1

PP H1
DN110

D1

DEŠŤOVÁ KANALIZACE – SVLSLÉ ODPADNÍ POTRUBÍ

D1

PP H1
DN110

D1

DEŠŤOVÁ KANALIZACE – SVODNÉ POTRUBÍ

generální projektant		projektant části	číslo pare
A99 Atelier 99 s.r.o. Purkyňova 71/99 612 00 Brno			
architekt	Ing. arch. Veronika Adamcová	vypracoval	Ing. Michal Kysilka
HIP	Ing. Jan Rydlo	kontroloval	Ing. Aleš Menc
ved. projektant	Ing. Jan Rydlo	zodp. projektant	Ing. Aleš Menc
stavebník	Statutární město Brno, městská část Brno – Žabovřesky, Horova 28, 616 00 Brno		
SPORTOVNÍ AREÁL ZŠ JANA BABÁKA			
název stavby			
objekt		SO 01	
část	D1.4b Technika prostřední staveb - Zdravotechnika		
název dokumentu			
PŮDORYS SVODNÉHO POTRUBÍ V ZÁKLADECH			
zakázka		A-21-1046	
datum		04/2022	
stupeň		DUR+DSP,DPS	
měřítko		1:50	
číslo přílohy		101	