

Legenda místností							
Ozn.	Název místnosti	S.v. mm	Plocha m ²	Povrchová úprava			Poznámka
				Podlaha	Stěna	Strop	
101	Skład	2970	37,50	Keramiká dlažba	Omitka	Omitka	Keramiký sokl v.100 mm
102	Technická místnost	2970	10,00	Keramiká dlažba	Omitka	Omitka	Keramiký sokl v.100 mm
103	Skład pro nafukovací halu	2970	20,00	Keramiká dlažba	Omitka	Omitka	Keramiký sokl v.100 mm
104	Šatna chlapi	2500	20,00	Keramiká dlažba	Keramiký obklad	Podhled SDK piny	Keramiký obklad do v. 2500 mm
105	Předšlň chlapi	2500	4,93	Keramiká dlažba	Keramiký obklad	Podhled SDK piny	Keramiký obklad do v. 2500 mm
106	WC chlapi	2500	5,31	Keramiká dlažba	Keramiký obklad	Podhled SDK piny	Keramiký obklad do v. 2500 mm
107	Sprchy chlapi	2500	5,71	Keramiká dlažba	Keramiký obklad	Podhled SDK piny	Keramiký obklad do v. 2500 mm
108	WC imobilní	2500	3,87	Keramiká dlažba	Keramiký obklad	Podhled SDK piny	Keramiký obklad do v. 2500 mm
109	Předšlň dívky	2500	3,88	Keramiká dlažba	Keramiký obklad	Podhled SDK piny	Keramiký obklad do v. 2500 mm
110	WC dívky	2500	5,03	Keramiká dlažba	Keramiký obklad	Podhled SDK piny	Keramiký obklad do v. 2500 mm
111	Ukládová místnost	2500	1,60	Keramiká dlažba	Keramiký obklad	Podhled SDK piny	Keramiký obklad do v. 2500 mm
112	Sprchy dívky	2500	5,91	Keramiká dlažba	Keramiký obklad	Podhled SDK piny	Keramiký obklad do v. 2500 mm
113	Šatny dívky	2500	20,00	Keramiká dlažba	Keramiký obklad	Podhled SDK piny	Keramiký obklad do v. 2500 mm
114	Předšlň ženy	2500	2,14	Keramiká dlažba	Keramiký obklad	Podhled SDK piny	Keramiký obklad do v. 2500 mm
115	WC ženy	2500	1,45	Keramiká dlažba	Keramiký obklad	Podhled SDK piny	Keramiký obklad do v. 2500 mm
116	WC muži	2500	1,45	Keramiká dlažba	Keramiký obklad	Podhled SDK piny	Keramiký obklad do v. 2500 mm
117	Předšlň muži	2500	2,15	Keramiká dlažba	Keramiký obklad	Podhled SDK piny	Keramiký obklad do v. 2500 mm
			150,92				

LEGENDA ZNAČENÍ :

- PP HT

DN110

SPLAŠKOVÁ KANALIZACE – SVSLÉ ODPADNÍ POTRUBÍ
- H1

DN110
- SPLAŠKOVÁ KANALIZACE – PŘÍPOJOVACÍ POTRUBÍ

SPLAŠKOVÁ KANALIZACE – SVODNÉ POTRUBÍ

PP HT


DN110

DEŠŤOVÁ KANALIZACE – SVSLÉ ODPADNÍ POTRUBÍ

D1

DN110

DEŠŤOVÁ KANALIZACE – SVODNÉ POTRUBÍ

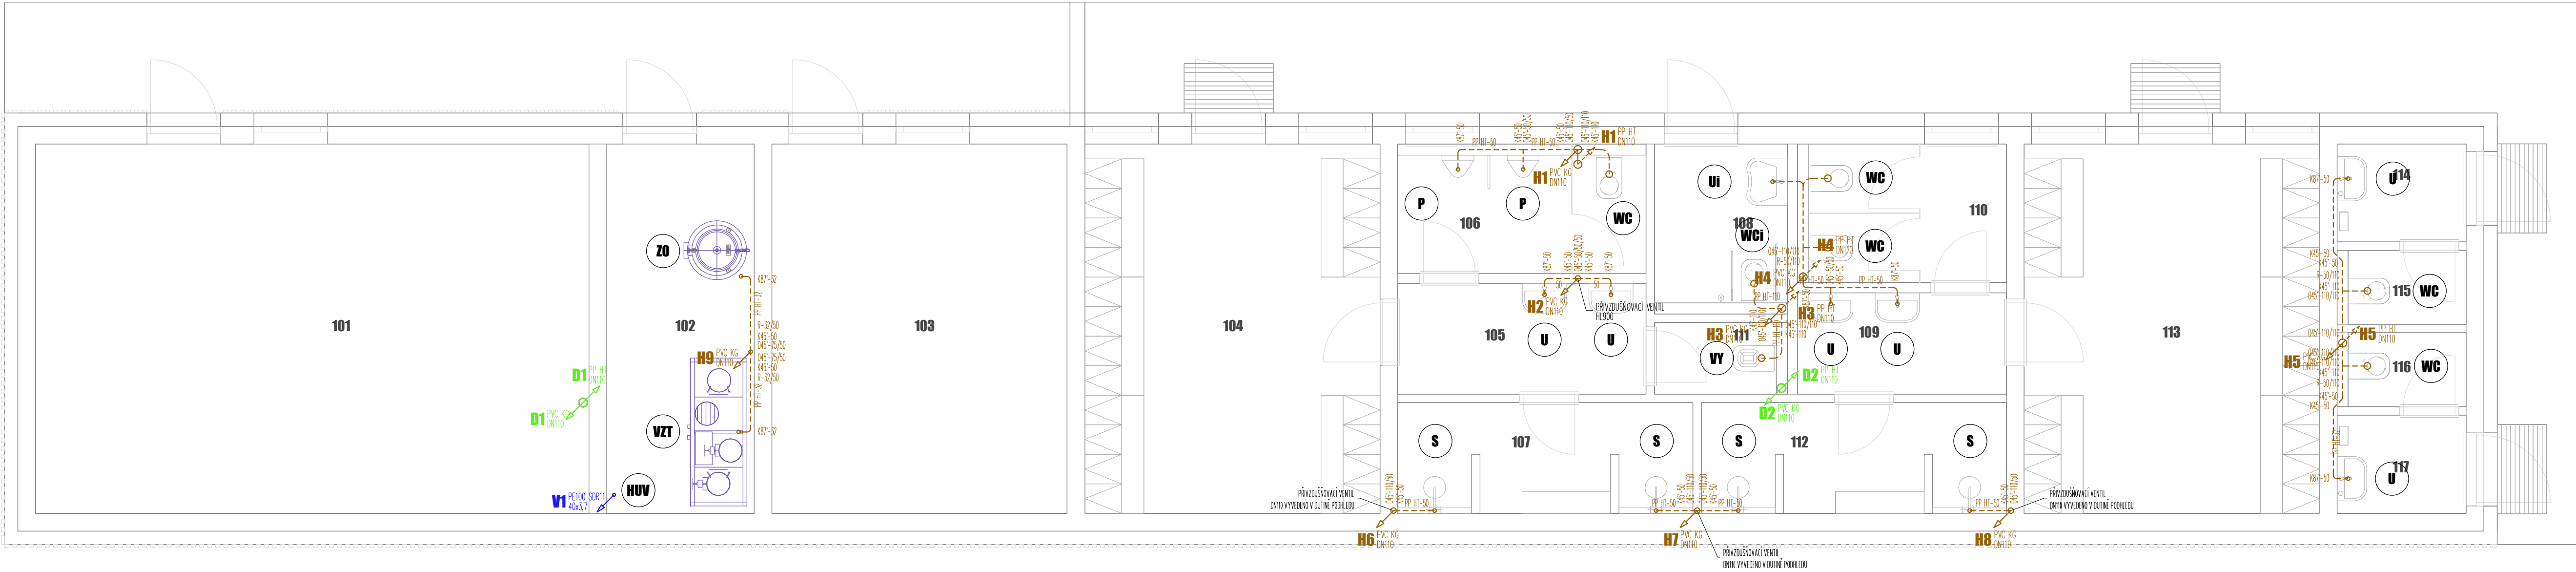

LEGENDA ZAŘÍZOVACÍCH PŘEDMĚTŮ :

- WC** – ZÁCHODOVÁ MISA – 5x
- KLOZET ZÁVĚSNÝ KERAMICKÝ BLÝ S HLUBOKÝM SPLACHOVÁNÍM
 - DUROPLASTOVÉ SEDÁTKO S POKLOPEM S ANTIBAKTERIÁLNÍ ÚPRAVOU
 - MONTÁŽNÍ PRVEK DO ZDĚNÉ PŘEDSTĚNY PRO WC

- WCI** – ZÁCHODOVÁ MISA PRO ZTP – 1x
- KLOZET ZÁVĚSNÝ KERAMICKÝ BLÝ S HLUBOKÝM SPLACHOVÁNÍM PRO ZTP
 - DUROPLASTOVÉ SEDÁTKO S POKLOPEM S ANTIBAKTERIÁLNÍ ÚPRAVOU
 - MONTÁŽNÍ PRVEK DO ZDĚNÉ PŘEDSTĚNY PRO WC ZTP A PODPĚRNA NAULA

- U** – UMYVADLO – 6x
- UMYVADLO KERAMICKÉ BÍLÉ
 - ZAPACHOVÁ UZÁVĚRKA DN40 – CHROM
 - SMĚŠOVACÍ PAKOVÁ STOUJÁNKOVÁ BATERIE UMYVADLOVÁ
 - 2x CHROMOVÝ ROHOVÝ VENTIL DN15

- Ui** – UMYVADLO ZTP – 1x
- UMYVADLO BEZBARIÉROVÉ KERAMICKÉ BÍLÉ S OTVOREM PRO STOUJÁNKOVOU BATERII
 - ZAPACHOVÁ UZÁVĚRKA DN40 – CHROM
 - SMĚŠOVACÍ PAKOVÁ STOUJÁNKOVÁ BATERIE UMYVADLOVÁ S PRODLOUŽENOU OVLÁDACÍ PAKOU
 - 2x CHROMOVÝ ROHOVÝ VENTIL DN15

- S** – SPRCHOVÝ KOUT – 4x
- SPRCHOVÁ TĚL S RUČNÍ SPRCHOU Vč. SPRCHOVÉ HADICE
 - ODTOKOVÝ SPRCHOVÝ ŽLAB ROVNÝ, DESIGNOVÝ ROST, MONTÁŽNÍ PODPĚRY 137-184mm, ZAPACHOVÁ UZÁVĚRKA DN50 – bobiň, 1,2/s
 - TERMOSTATICKÁ NASTĚNNÁ SPRCHOVÁ BATERIE S ROZTEČÍ 150mm, REGULACE 20-50 °C, DĚTSKÁ POMÍSTKA

- P** – PISOÁR –2x
- KERAMICKÝ PISOÁR S RADAROVÝM SPLACHOVAČEM NA MONTÁŽNÍ UŠTĚ, ELEKTROMAGNETICKÝ VENTIL
 - PROPOJOVACÍ HADICE, ROHOVÝ VENTIL S FI LITREM A ZPĚTNOU KLAPOUKOU, VÝTOKOVÁ ARMATURA S TĚSNĚNÍM

- VY** – VÝLEVKA – 1x
- KERAMICKÁ ZÁVĚSNÁ VÝLEVKA S PLASTOVOU MŘÍŽKOU
 - DŘEZOVÁ PAKOVÁ NASTĚNNÁ BATERIE S VÝSUVNOU SPRCHOU
 - MONTÁŽNÍ PRVEK DO ZDĚNÉ PŘEDSTĚNY PRO ZÁVĚSNOU VÝLEVKU A NASTĚNNOU BATERII

- ZO** – ZASOBNÍKOVÝ OHŘÍVAČ – 1x
- 2x KULOVÝ KOHOUT 1" MOSAZ
 - 3x KULOVÝ KOHOUT 3/4" MOSAZ
 - 1x KULOVÝ KOHOUT 1/4" MOSAZ
 - 2x ZPĚTNÁ KLAPOKA 1" MOSAZ
 - 1x FILTR 3/4" MOSAZ
 - 1x POŠŤOVACÍ VENTIL 3/4", Rbor
 - MANOMETR 0-10bar, DN50 – 1/4" SPODNÍ VÝVOD
 - EXPANZNÍ NÁDOBA NA PITNOU VODU 12l, Rbor, PŘÍPOJENÍ 3/4"
 - ARMATURA K EXPANZNÍ NÁDOBĚ 3/4" S VYPŮSTĚNÍM
 - CÍRKULÁČNÍ ČERPADLO 5/4", MAX. 10bar, VZDÁLENOST HRDEL 130mm
 - VÍTK DN32 SE ZAPACHOVOU UZÁVĚRKOU A KULIČKOU PRO SUCHÝ STAV

- VZT** – VZDUCHOTECHNICKÁ JEDNOTKA – 1x
- VÍTK DN32 SE ZAPACHOVOU UZÁVĚRKOU A KULIČKOU PRO SUCHÝ STAV

- HUV** – HLAVNÍ UZÁVĚR VODY
- 1x KULOVÝ KOHOUT 5/4"

generální projektant

projektant části

číslo pare

A99

Atelier 99 s.r.o.
Purkyňova 71/99
612 00 Brno

architekt

Ing. arch. Veronika Adamcová

vypracoval

Ing. Michal Kysilka

HIP

Ing. Jan Rydlo

kontroloval

Ing. Aleš Menc

ved. projektant

Ing. Jan Rydlo

zodp. projektant

Ing. Aleš Menc

stavebník

Státní úřad pro stavebnictví, městská část Brno – Žabovřesky, Horova 28, 616 00 Brno

SPORTOVNÍ AREÁL
ZŠ JANA BABÁKA

SO 01

D1.4b Technika prostřední staveb - Zdravotechnika

název stavby

objekt

část

název dokumentu

zakázka

darum

stupeň

měřítko

číslo přílohy

150,92

150

103