


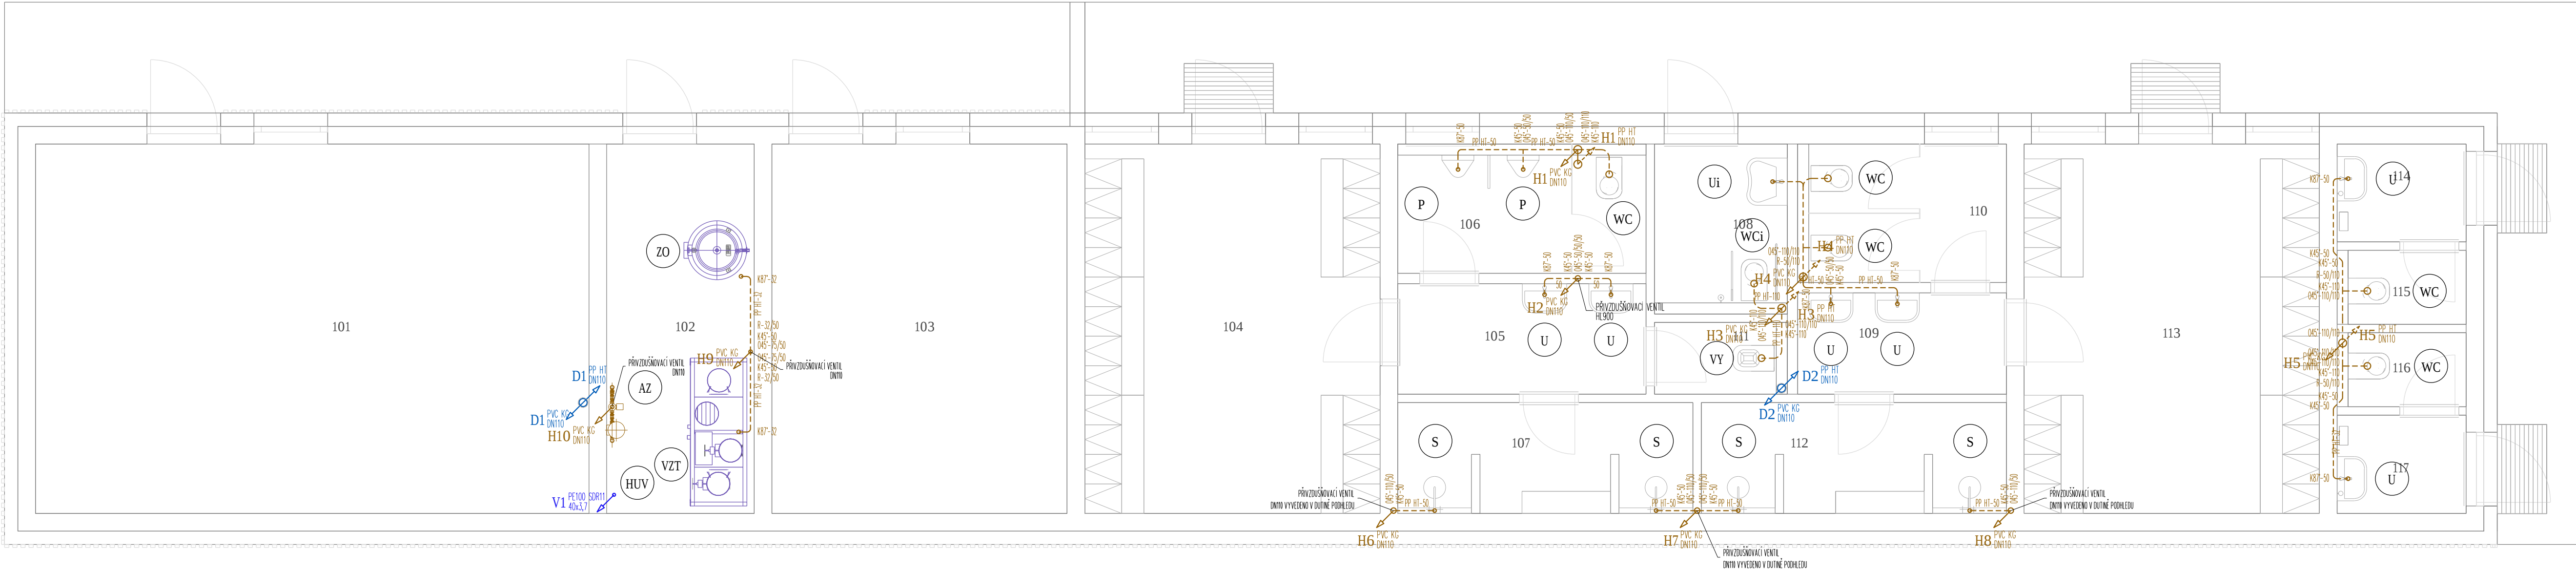

- LEGENDA ZAŘÍZOVACÍCH PŘEDMĚTŮ :**
- WC** – ZÁCHODOVÁ MISA – 5x
- KLOUZEJ ZÁVĚSNÝ KERAMICKÝ BLÝ S HLUBOKÝM SPLACHOVÁNÍM
 - DUROPLASTOVÉ SEDÁTKO S POKLOPEM S ANTIBAKTERIÁLNÍ ÚPRAVOU
 - MONTÁŽNÍ PRVEK DO ZDĚNÉ PŘEDSTĚNY PRO WC
- WCi** – ZÁCHODOVÁ MISA PRO ZTP – 1x
- KLOUZEJ ZÁVĚSNÝ KERAMICKÝ BLÝ S HLUBOKÝM SPLACHOVÁNÍM PRO ZTP
 - DUROPLASTOVÉ SEDÁTKO S POKLOPEM S ANTIBAKTERIÁLNÍ ÚPRAVOU
 - MONTÁŽNÍ PRVEK DO ZDĚNÉ PŘEDSTĚNY PRO WC ZTP A PODPĚRNA NAULA
- U** – UMYVADLO – 6x
- UMYVADLO KERAMICKÉ BÍLÉ
 - ZAPACHOVÁ UZÁVĚRKA DN40 – CHROM
 - SMĚŠOVACÍ PÁKOVÁ STOJÁNKOVÁ BATERIE UMYVADLOVÁ
 - 2x CHROMOVÝ ROHOVÝ VENTIL DN15
- Ui** – UMYVADLO ZTP – 1x
- UMYVADLO BEZBARÉROVÉ KERAMICKÉ BÍLÉ S OTVOREM PRO STOJÁNKOVOU BATERII
 - ZAPACHOVÁ UZÁVĚRKA DN40 – CHROM
 - SMĚŠOVACÍ PÁKOVÁ STOJÁNKOVÁ BATERIE UMYVADLOVÁ S PRODLOUŽENOU OVLÁDACÍ PAKOU
 - 2x CHROMOVÝ ROHOVÝ VENTIL DN15
- S** – SPRCHOVÝ KOUT – 4x
- SPRCHOVÁ TĚL S RUČNÍ SPRCHOU Vč. SPRCHOVÉ HADICE
 - ODTOKOVÝ SPRCHOVÝ ŽLAB ROVNÝ, DESIGNOVÝ ROST, MONTÁŽNÍ PODPĚRY 137-184mm, ZAPACHOVÁ UZÁVĚRKA DN50 – BOBNÍ, 1,2l/s
 - TERMOSTATICKÁ NÁSTĚNNÁ SPRCHOVÁ BATERIE S ROZTEČÍ 150mm, REGULACE 20-50 °C, DĚTSKÁ POMÍSTKA
- P** – PISOÁR – 2x
- KERAMICKÝ PISOÁR S RADAROVÝM SPLACHOVAČEM NA MONTÁŽNÍ LÍŠTĚ, ELEKTROMAGNETICKÝ VENTIL
 - PROPUSKOVACÍ HADICE, ROHOVÝ VENTIL S FI LITREM A ZPĚTNOU KLAPOUKOU, VÝTOKOVÁ ARMATURA S TĚŠNĚNÍM
- VY** – VÝLEVKA – 1x
- KERAMICKÁ ZÁVĚSNÁ VÝLEVKA S PLASTOVOU MŘÍŽKOU
 - DŘEZOVÁ PÁKOVÁ NÁSTĚNNÁ BATERIE S VÝSUVNOU SPRCHOU
 - MONTÁŽNÍ PRVEK DO ZDĚNÉ PŘEDSTĚNY PRO ZÁVĚSNOU VÝLEVKU A NÁSTĚNNOU BATERII
- ZO** – ZASOBNÍKOVÝ OHŘÍVAČ – 1x
- 2x KULOVÝ KOHOUT 1" MOSAZ
 - 3x KULOVÝ KOHOUT 3/4" MOSAZ
 - 1x KULOVÝ KOHOUT 1/4" MOSAZ
 - 2x ZPĚTNÁ KLAPOUKA 1" MOSAZ
 - 1x FILTR 3/4" MOSAZ
 - 1x POŠŤOVACÍ VENTIL 3/4", Rbor
 - MANOMETR 0-10bar, DN50 – 1/4" SPODNÍ VÝVOD
 - EXPAZNÍ NÁDOBA NA PITNOU VODU 12l, Rbor, PŘÍPOJENÍ 3/4"
 - ARMATURA K EXPAZNÍ NÁDOBĚ 3/4" S VYPUSČOVÁNÍM
 - CÍRKULÁČNÍ ČERPADLO 5/4", MAX. 10bar, VZDÁLENOST HRDELE 130mm
 - VÍTK DN32 SE ZAPACHOVOU UZÁVĚRKOU A KULÍČKOU PRO SUCHÝ STAV
- VZT** – VZDUCHOTECHNICKÁ JEDNOTKA – 1x
- VÍTK DN32 SE ZAPACHOVOU UZÁVĚRKOU A KULÍČKOU PRO SUCHÝ STAV
- AZ** – AUTOMATICKÁ ZÁVLAHA – 1x
- 1x KULOVÝ KOHOUT 1" MOSAZ
 - VÍTK DN32 SE ZAPACHOVOU UZÁVĚRKOU A KULÍČKOU PRO SUCHÝ STAV
- HUV** – HLAVNÍ UZÁVĚR VODY
- 1x KULOVÝ KOHOUT 5/4"

Legenda místností							
Ozn.	Název místnosti	S.v. [mm]	Plocha lm ²	Povrchová úprava			Poznámka
				Podlaha	Stěna	Strop	
101	Skład	2970	37,50	Keramická dlažba	Omitka	Omitka	Keramický sokl v. 100 mm
102	Technická místnost	2970	10,00	Keramická dlažba	Omitka	Omitka	Keramický sokl v. 100 mm
103	Skład pro nafukovací halu	2970	20,00	Keramická dlažba	Omitka	Omitka	Keramický sokl v. 100 mm
104	Šatna chlapi	2500	20,00	Keramická dlažba	Keramický obklad	Podhled SDK piny	Keramický obklad do v. 2500 mm
105	Předšlň chlapi	2500	4,93	Keramická dlažba	Keramický obklad	Podhled SDK piny	Keramický obklad do v. 2500 mm
106	WC chlapi	2500	5,31	Keramická dlažba	Keramický obklad	Podhled SDK piny	Keramický obklad do v. 2500 mm
107	Sprchy chlapi	2500	5,71	Keramická dlažba	Keramický obklad	Podhled SDK piny	Keramický obklad do v. 2500 mm
108	WC imobilní	2500	3,87	Keramická dlažba	Keramický obklad	Podhled SDK piny	Keramický obklad do v. 2500 mm
109	Předšlň dívky	2500	3,88	Keramická dlažba	Keramický obklad	Podhled SDK piny	Keramický obklad do v. 2500 mm
110	WC dívky	2500	5,03	Keramická dlažba	Keramický obklad	Podhled SDK piny	Keramický obklad do v. 2500 mm
111	Úklidová místnost	2500	1,60	Keramická dlažba	Keramický obklad	Podhled SDK piny	Keramický obklad do v. 2500 mm
112	Sprchy dívky	2500	5,91	Keramická dlažba	Keramický obklad	Podhled SDK piny	Keramický obklad do v. 2500 mm
113	Šatny dívky	2500	20,00	Keramická dlažba	Keramický obklad	Podhled SDK piny	Keramický obklad do v. 2500 mm
114	Předšlň ženy	2500	2,14	Keramická dlažba	Keramický obklad	Podhled SDK piny	Keramický obklad do v. 2500 mm
115	WC ženy	2500	1,45	Keramická dlažba	Keramický obklad	Podhled SDK piny	Keramický obklad do v. 2500 mm
116	WC muži	2500	1,45	Keramická dlažba	Keramický obklad	Podhled SDK piny	Keramický obklad do v. 2500 mm
117	Předšlň muži	2500	2,15	Keramická dlažba	Keramický obklad	Podhled SDK piny	Keramický obklad do v. 2500 mm
			150,92				

LEGENDA ZNAČENÍ :

- H1** PP HT DN110
SPLAŠKOVÁ KANALIZACE – SVLSLE ODPADNÍ POTRUBÍ
- H1** PP HT DN110
SPLAŠKOVÁ KANALIZACE – PŘIPOJOVACÍ POTRUBÍ
- H1** PP HT DN110
SPLAŠKOVÁ KANALIZACE – SVODNÉ POTRUBÍ
- D1** PP HT DN110
DĚŠŤOVÁ KANALIZACE – SVLSLE ODPADNÍ POTRUBÍ
- D1** PP HT DN110
DĚŠŤOVÁ KANALIZACE – SVODNÉ POTRUBÍ

</