




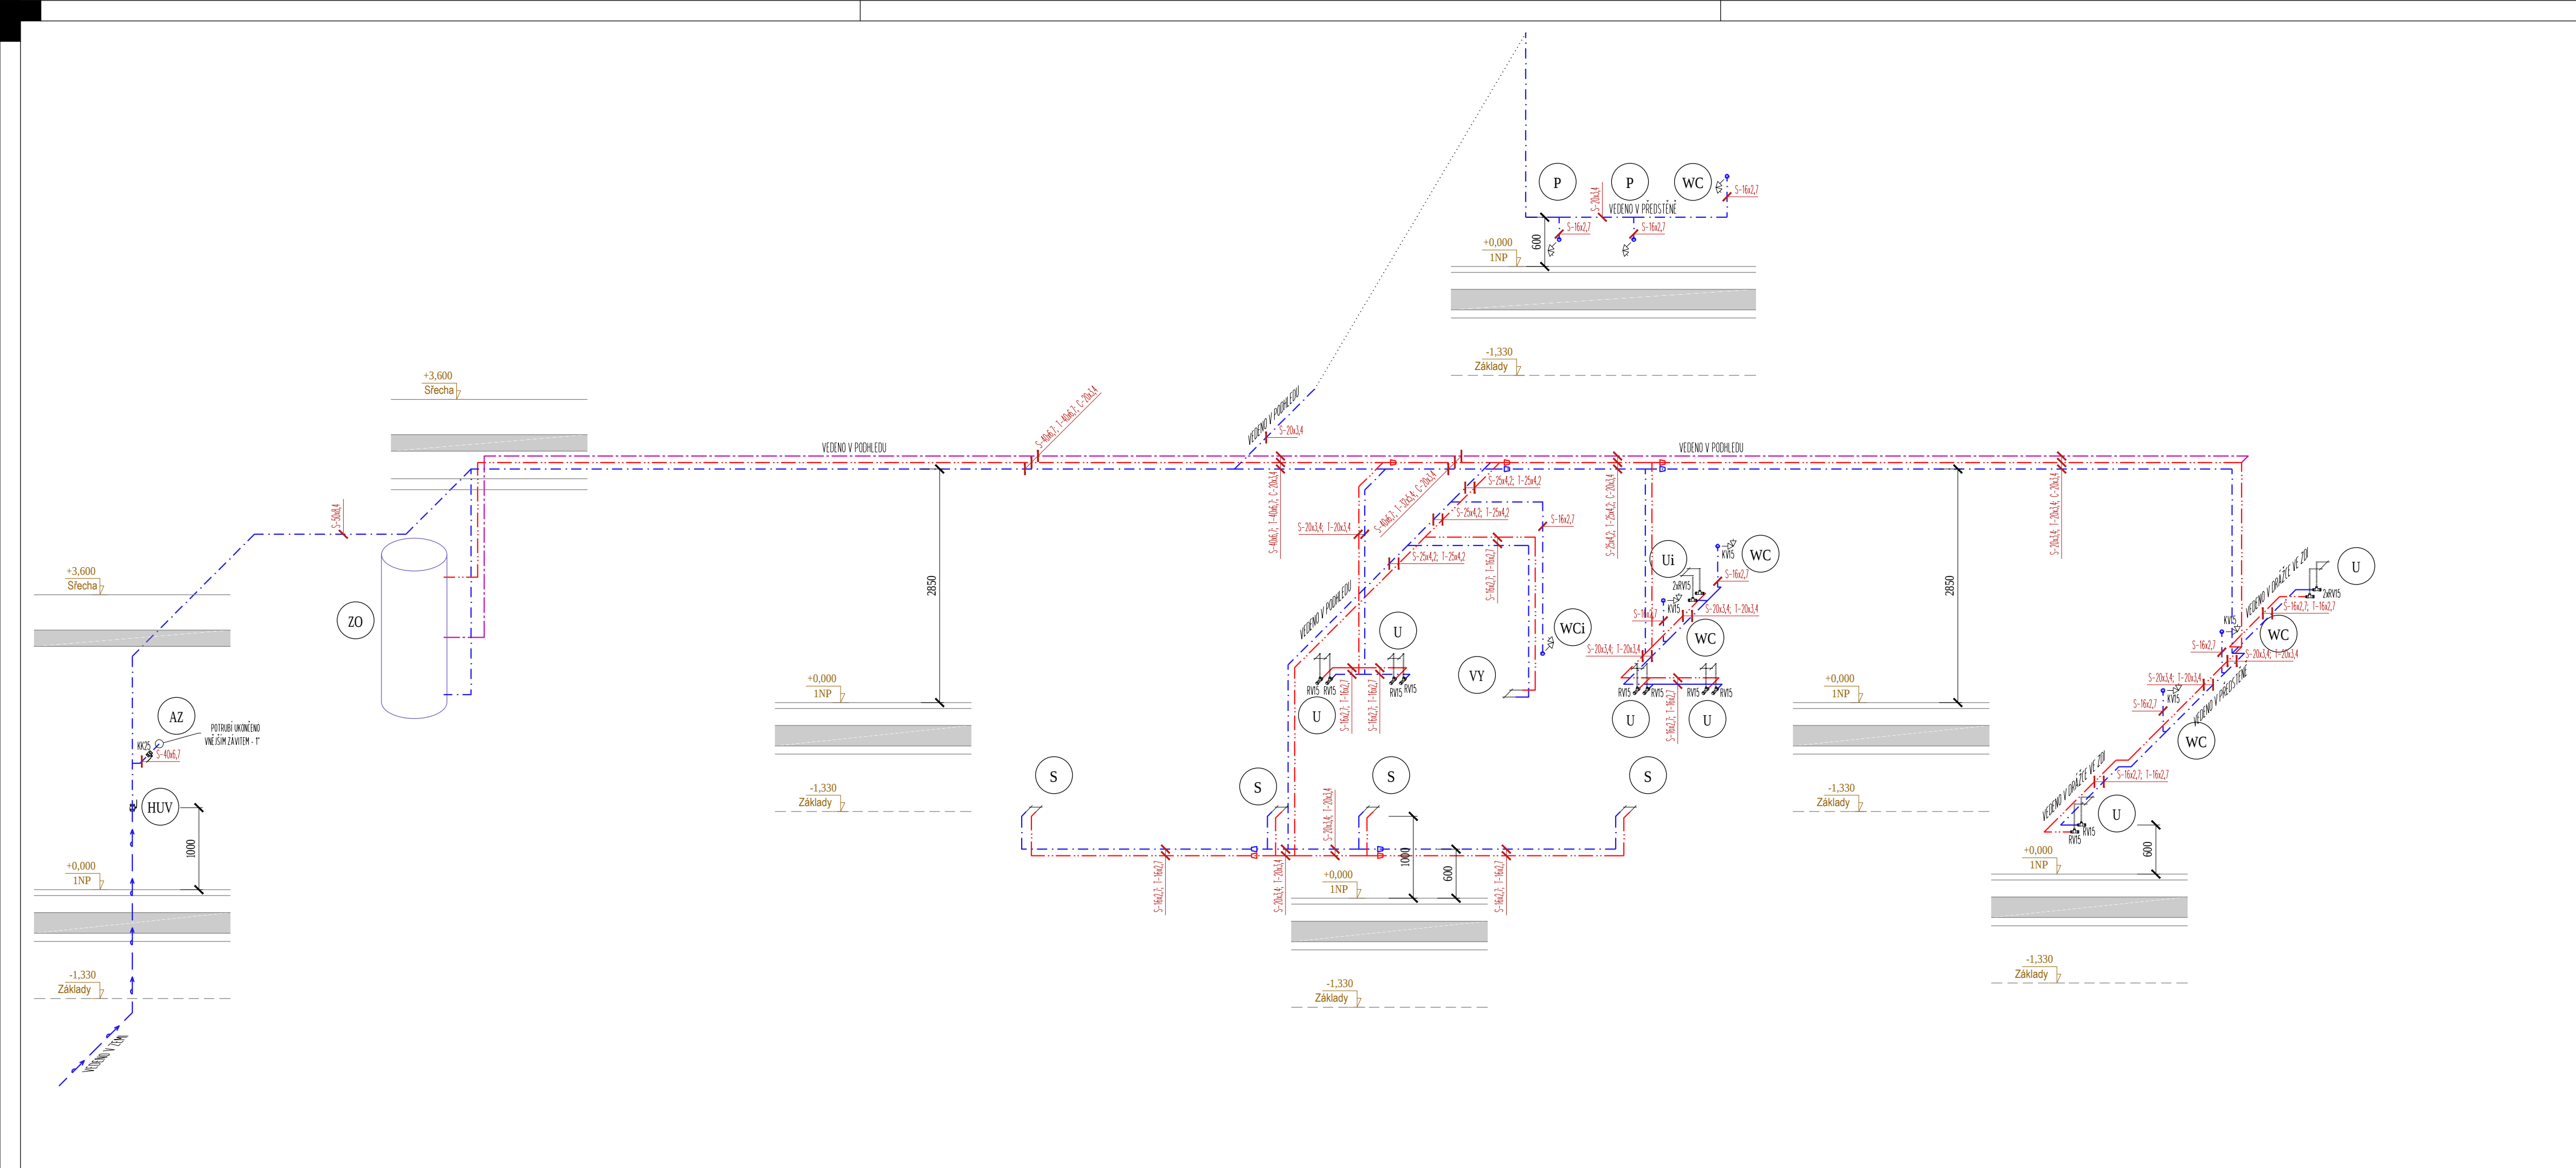

LEGENDA ZNAČENÍ:

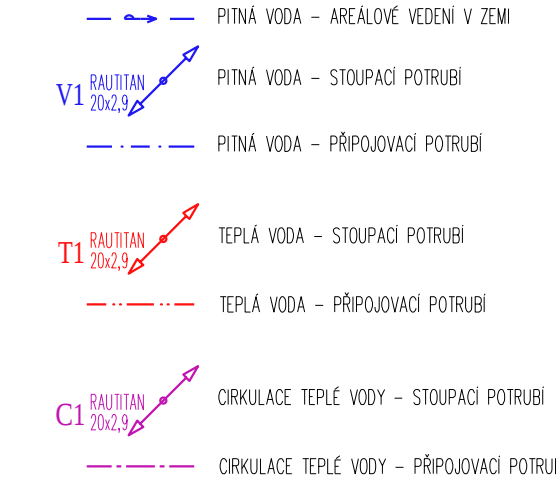

SCHEMA ZAPOJENÍ TV

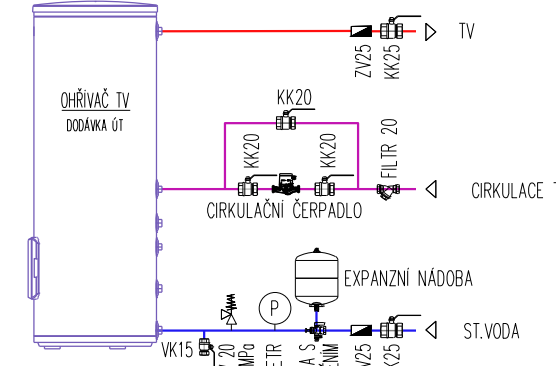

LEGENDA ZAŘÍZOVACÍCH PŘEDMĚTŮ:

WC – ZÁCHODOVÁ MÍSA – 5x
– KLOZEČ ZÁVĚSNÝ KERAMICKÝ BÍLÝ S HLUBOKÝM SPLACHOVÁNÍM
– DUROPLASTOVÉ SEDÁTKO S POKLOPEM S ANTIBAKTERIÁLNÍ ÚPRAVOU
– MONTÁŽNÍ PRVEK DO ZDĚNÉ PŘEDSTĚNY PRO WC

WCi – ZÁCHODOVÁ MÍSA PRO ZTP – 1x
– KLOZEČ ZÁVĚSNÝ KERAMICKÝ BÍLÝ S HLUBOKÝM SPLACHOVÁNÍM PRO ZTP
– DUROPLASTOVÉ SEDÁTKO S POKLOPEM S ANTIBAKTERIÁLNÍ ÚPRAVOU
– MONTÁŽNÍ PRVEK DO ZDĚNÉ PŘEDSTĚNY PRO WC ZTP A PODPĚRNÁ MADLA

U – UMÝVADLO – 6x
– UMÝVADLO KERAMICKÉ BÍLÉ
– ZAPACHOVÁ UZÁVĚRKA DN40 – CHROM
– SMĚŠOVACÍ PAKOVÁ STUJANKOVÁ BATERIE UMÝVADLOVÁ
– 2x CHROMOVÝ ROHOVÝ VENTIL DN15

Ui – UMÝVADLO ZTP – 1x
– UMÝVADLO BEZBARÉROVÉ KERAMICKÉ BÍLÉ S OTVOREM PRO STUJANKOVOU BATERII
– ZAPACHOVÁ UZÁVĚRKA DN40 – CHROM
– SMĚŠOVACÍ PAKOVÁ STUJANKOVÁ BATERIE UMÝVADLOVÁ S PRODLOUŽENOU OVLADACÍ PAKOU
– 2x CHROMOVÝ ROHOVÝ VENTIL DN15

S – SPRCHOVÝ KOUT – 4x
– SPRCHOVÁ TĚL S RUČNÍ SPRCHOU Vč. SPRCHOVÉ HADICE
– ODTOKOVÝ SPRCHOVÝ ŽLAB ROVNÝ, DESIGNOVÝ ROŠT, MONTÁŽNÍ PODPĚRY 137–184mm, ZAPACHOVÁ UZÁVĚRKA DN50 – BOČNÍ, 1,2/3/s
– TERMOSTATICKÁ NÁSTĚNNÁ SPRCHOVÁ BATERIE S ROZTEČÍ 150mm, REGULACE 20–50 °C, DĚTSKÁ POUSTKA

P – PISOÁR – 2x
– KERAMICKÝ PISOÁR S RADAROVÝM SPLACHOVÁNÍM NA MONTÁŽNÍ LÍŠTĚ, ELEKTROMAGNETICKÝ VENTIL
– PROPUSKOVACÍ HADICE, ROHOVÝ VENTIL S FI LITREM A ZPĚTNOU KLAPKOU, VTKOVÁ ARMATURA S TĚSNĚNÍM

VY – VÝLEVKA – 1x
– KERAMICKÁ ZÁVĚSNÁ VÝLEVKA S PLASTOVOU MŘÍŽKOU
– DŘEZOVÁ PAKOVÁ NÁSTĚNNÁ BATERIE S VYSUVNOU SPRCHOU
– MONTÁŽNÍ PRVEK DO ZDĚNÉ PŘEDSTĚNY PRO ZÁVĚSNOU VÝLEVKU A NÁSTĚNNOU BATERII

ZO – ZÁSOBNIKOVÝ OHŘÍVAČ – 1x
– 2x KULOVÝ KOHOUT 1" MOSAZ
– 3x KULOVÝ KOHOUT 3/4" MOSAZ
– 1x KULOVÝ KOHOUT 1/4" MOSAZ
– 2x ZPĚTNÁ KLAPKA 1" MOSAZ
– 1x FILTR 3/4" MOSAZ
– 1x POUŠŤOVACÍ VENTIL 3/4", 6bar
– MANOMETR 0–10bar, DN50 – 1/4" SPODNÍ VÝVOD
– EXPAZNÍ NÁDOBA NA PITNOU VODU 12, 8bar, PŘÍPOJENÍ 3/4"
– ARMATURA K EXPAZNÍ NÁDOBĚ 3/4" S VYPUSŤOVÁNÍM
– CÍRKULAČNÍ ČERPADLO 5/4", MAX 10bar, VZDÁLENOST HŘEEL 130mm
– VÍKOK DN32 SE ZAPACHOVOU UZÁVĚRKOU A KULOVÝMI PRO SUCHÝ STAV

VZT – VZDUCHOTECHNICKÁ JEDNOTKA – 1x
– VÍKOK DN32 SE ZAPACHOVOU UZÁVĚRKOU A KULOVÝMI PRO SUCHÝ STAV

HUV – HLAVNÍ UZÁVĚR VODY
– 1x KULOVÝ KOHOUT 5/4"

IZOLACE VODOVODNÍHO POTRUBÍ:
– Potrubí studené vody bude tepelně izolováno pro zamezení kondenzace vodních par na vnějším povrchu potrubí tloušťkou 10mm
– Potrubí teplé vody a cirkulace bude tepelně izolováno nádekovou izolací pro eliminaci tepelných ztrát. Tloušťky izolací budou voleny následovně:
-- < 20x3,4mm izolováno tloušťkou 20mm
-- 20x3,4mm < 32x5,4 izolováno tloušťkou 30mm
-- 40x6,7 izolováno tloušťkou 40mm
-- 50x8,4 o větší izolováno tloušťkou 50mm

generální projektant	projektant části	číslo pare
A99 Atelier 99 s.r.o. Purkyňova 71/99 612 00 Brno		
architekt	Ing. arch. Veronika Adamcová	vypracoval
HIP	Ing. Jan Rydlo	kontroloval
ved. projektant	Ing. Jan Rydlo	zodp. projektant
stavebník	Státní úřad pro stavebnictví Brno, městská část Brno – Žabovřesky, Horova 28, 616 00 Brno	Ing. Aleš Menc
SPORTOVNÍ AREÁL ZŠ JANA BABÁKA		
název stavby		
objekt	SO 01	
část	D1.4b Technika prostřední staveb - Zdravotechnika	
název dokumentu	VODOVOD - AXONOMETRIE	
zakázka	A-21-1046	datum
04/2022	stupeň	DUR+DSP,DPS
měřítko	1:50	číslo přílohy
105		