
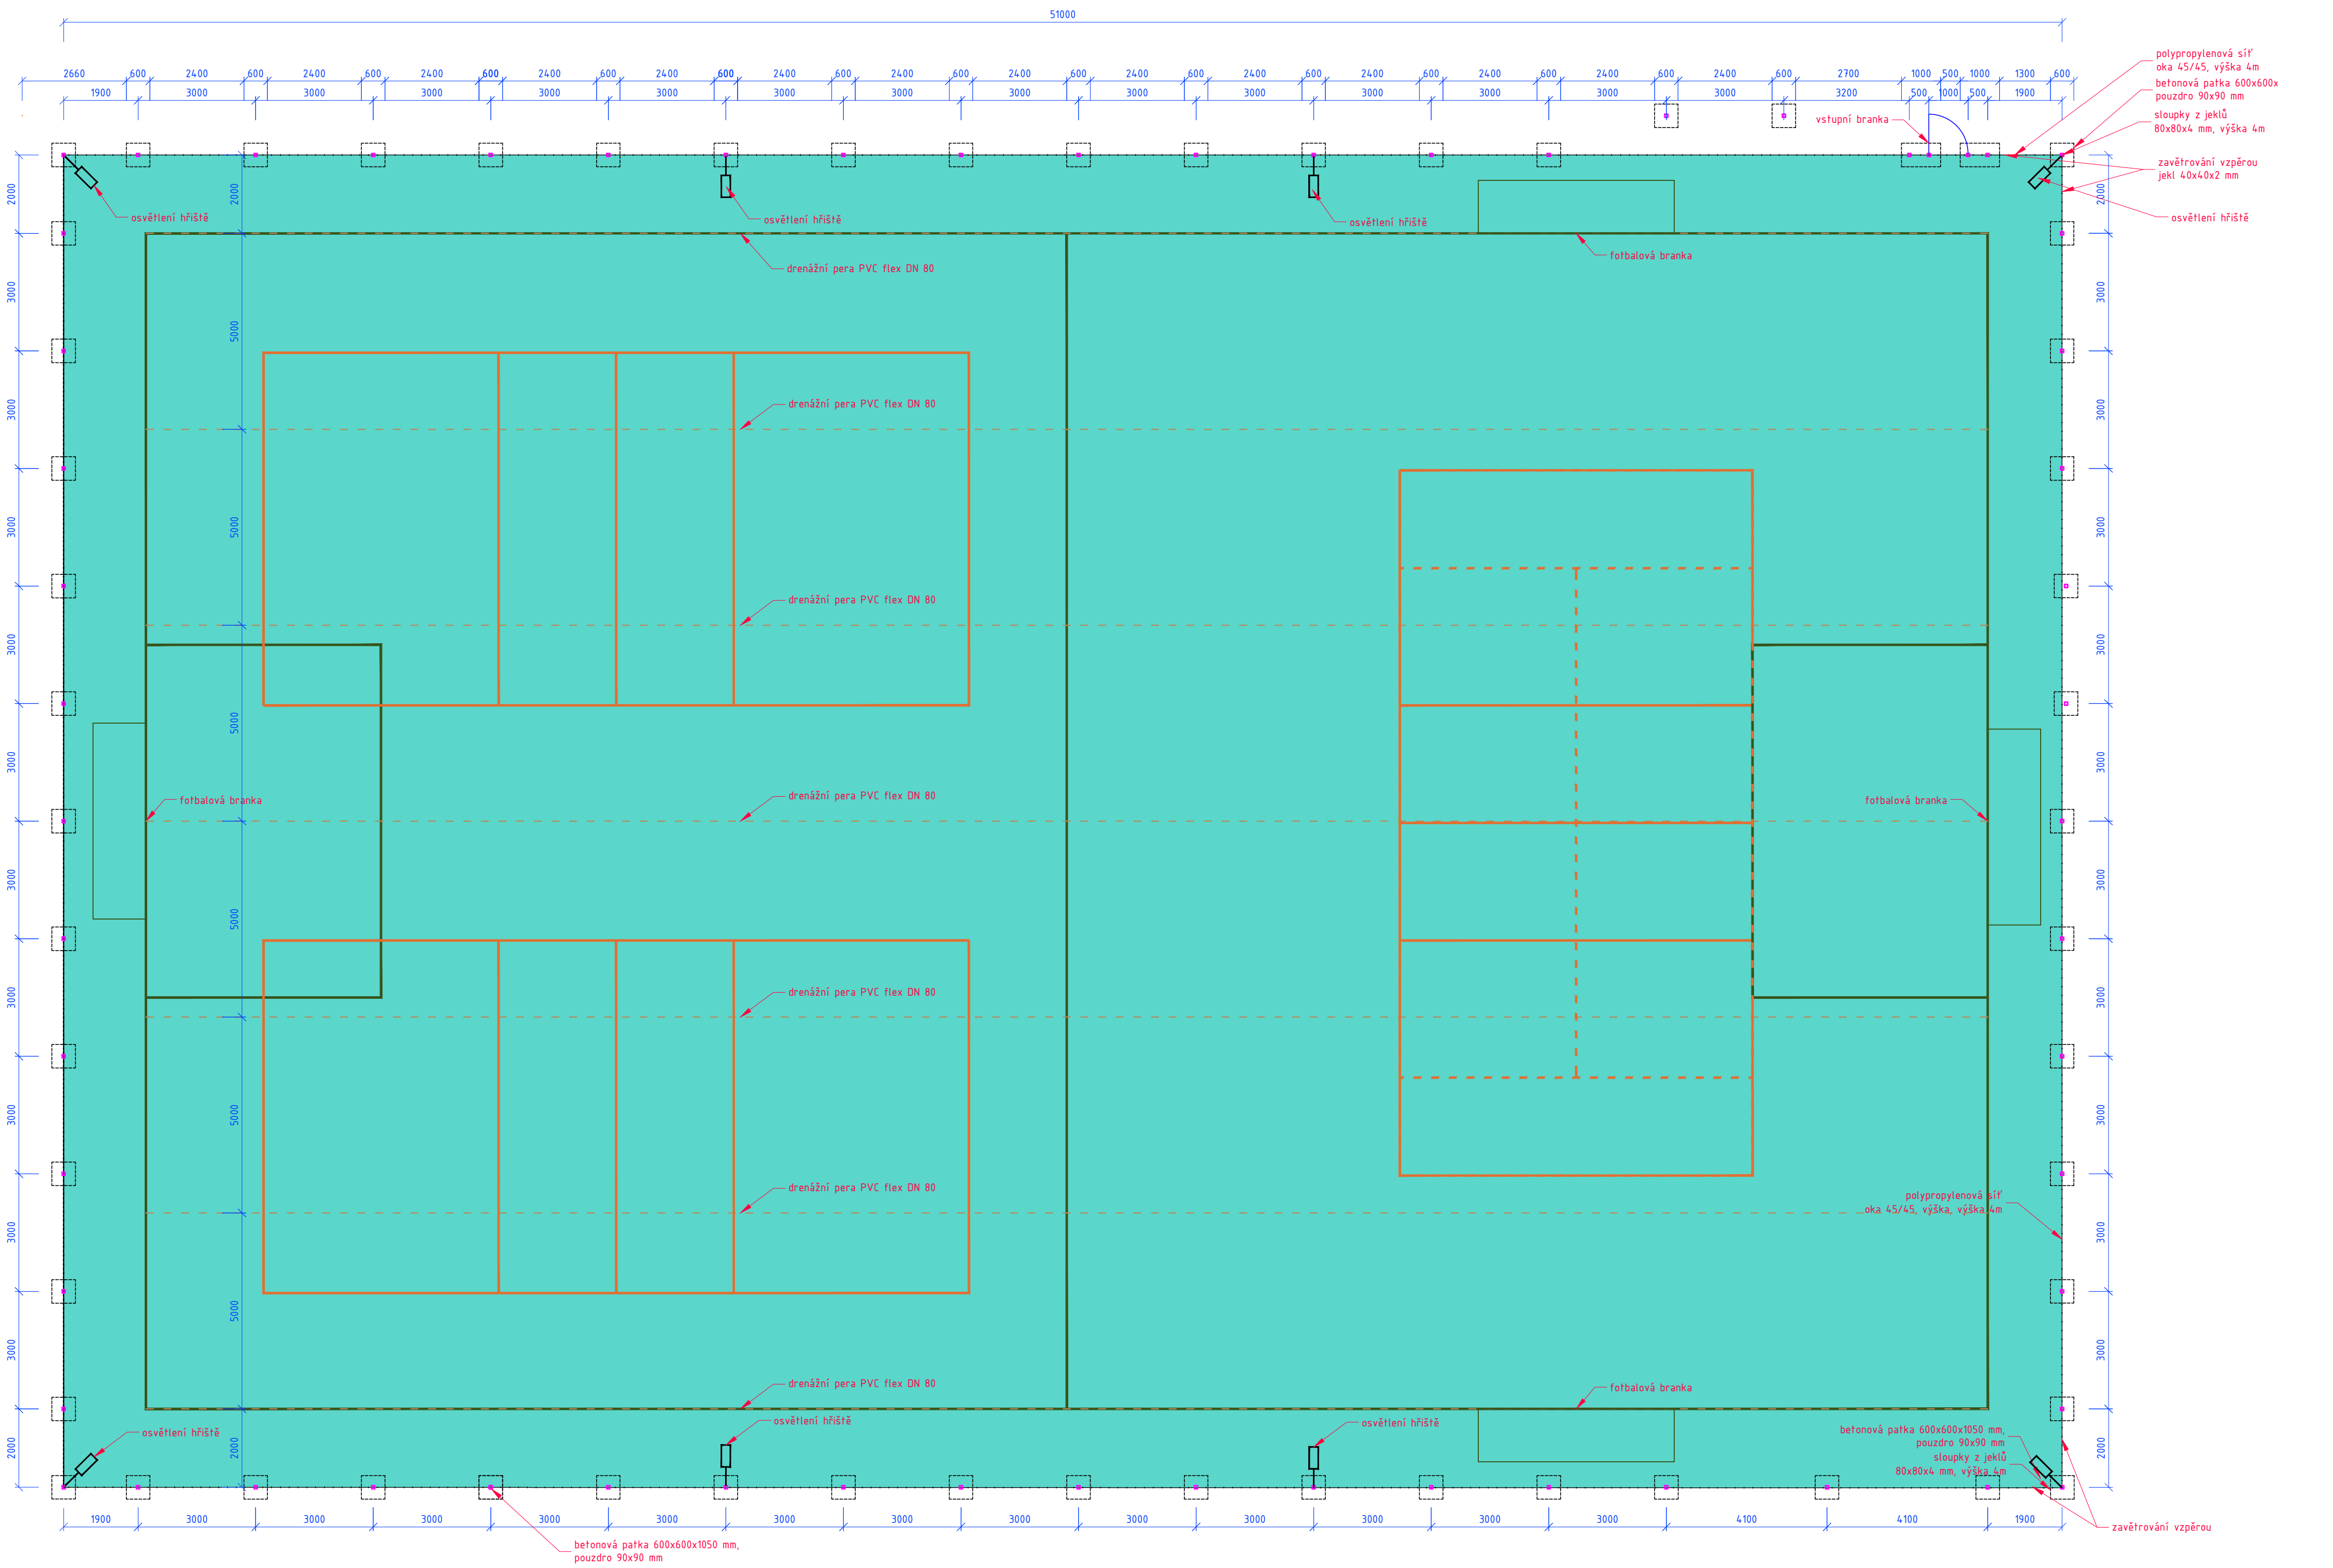


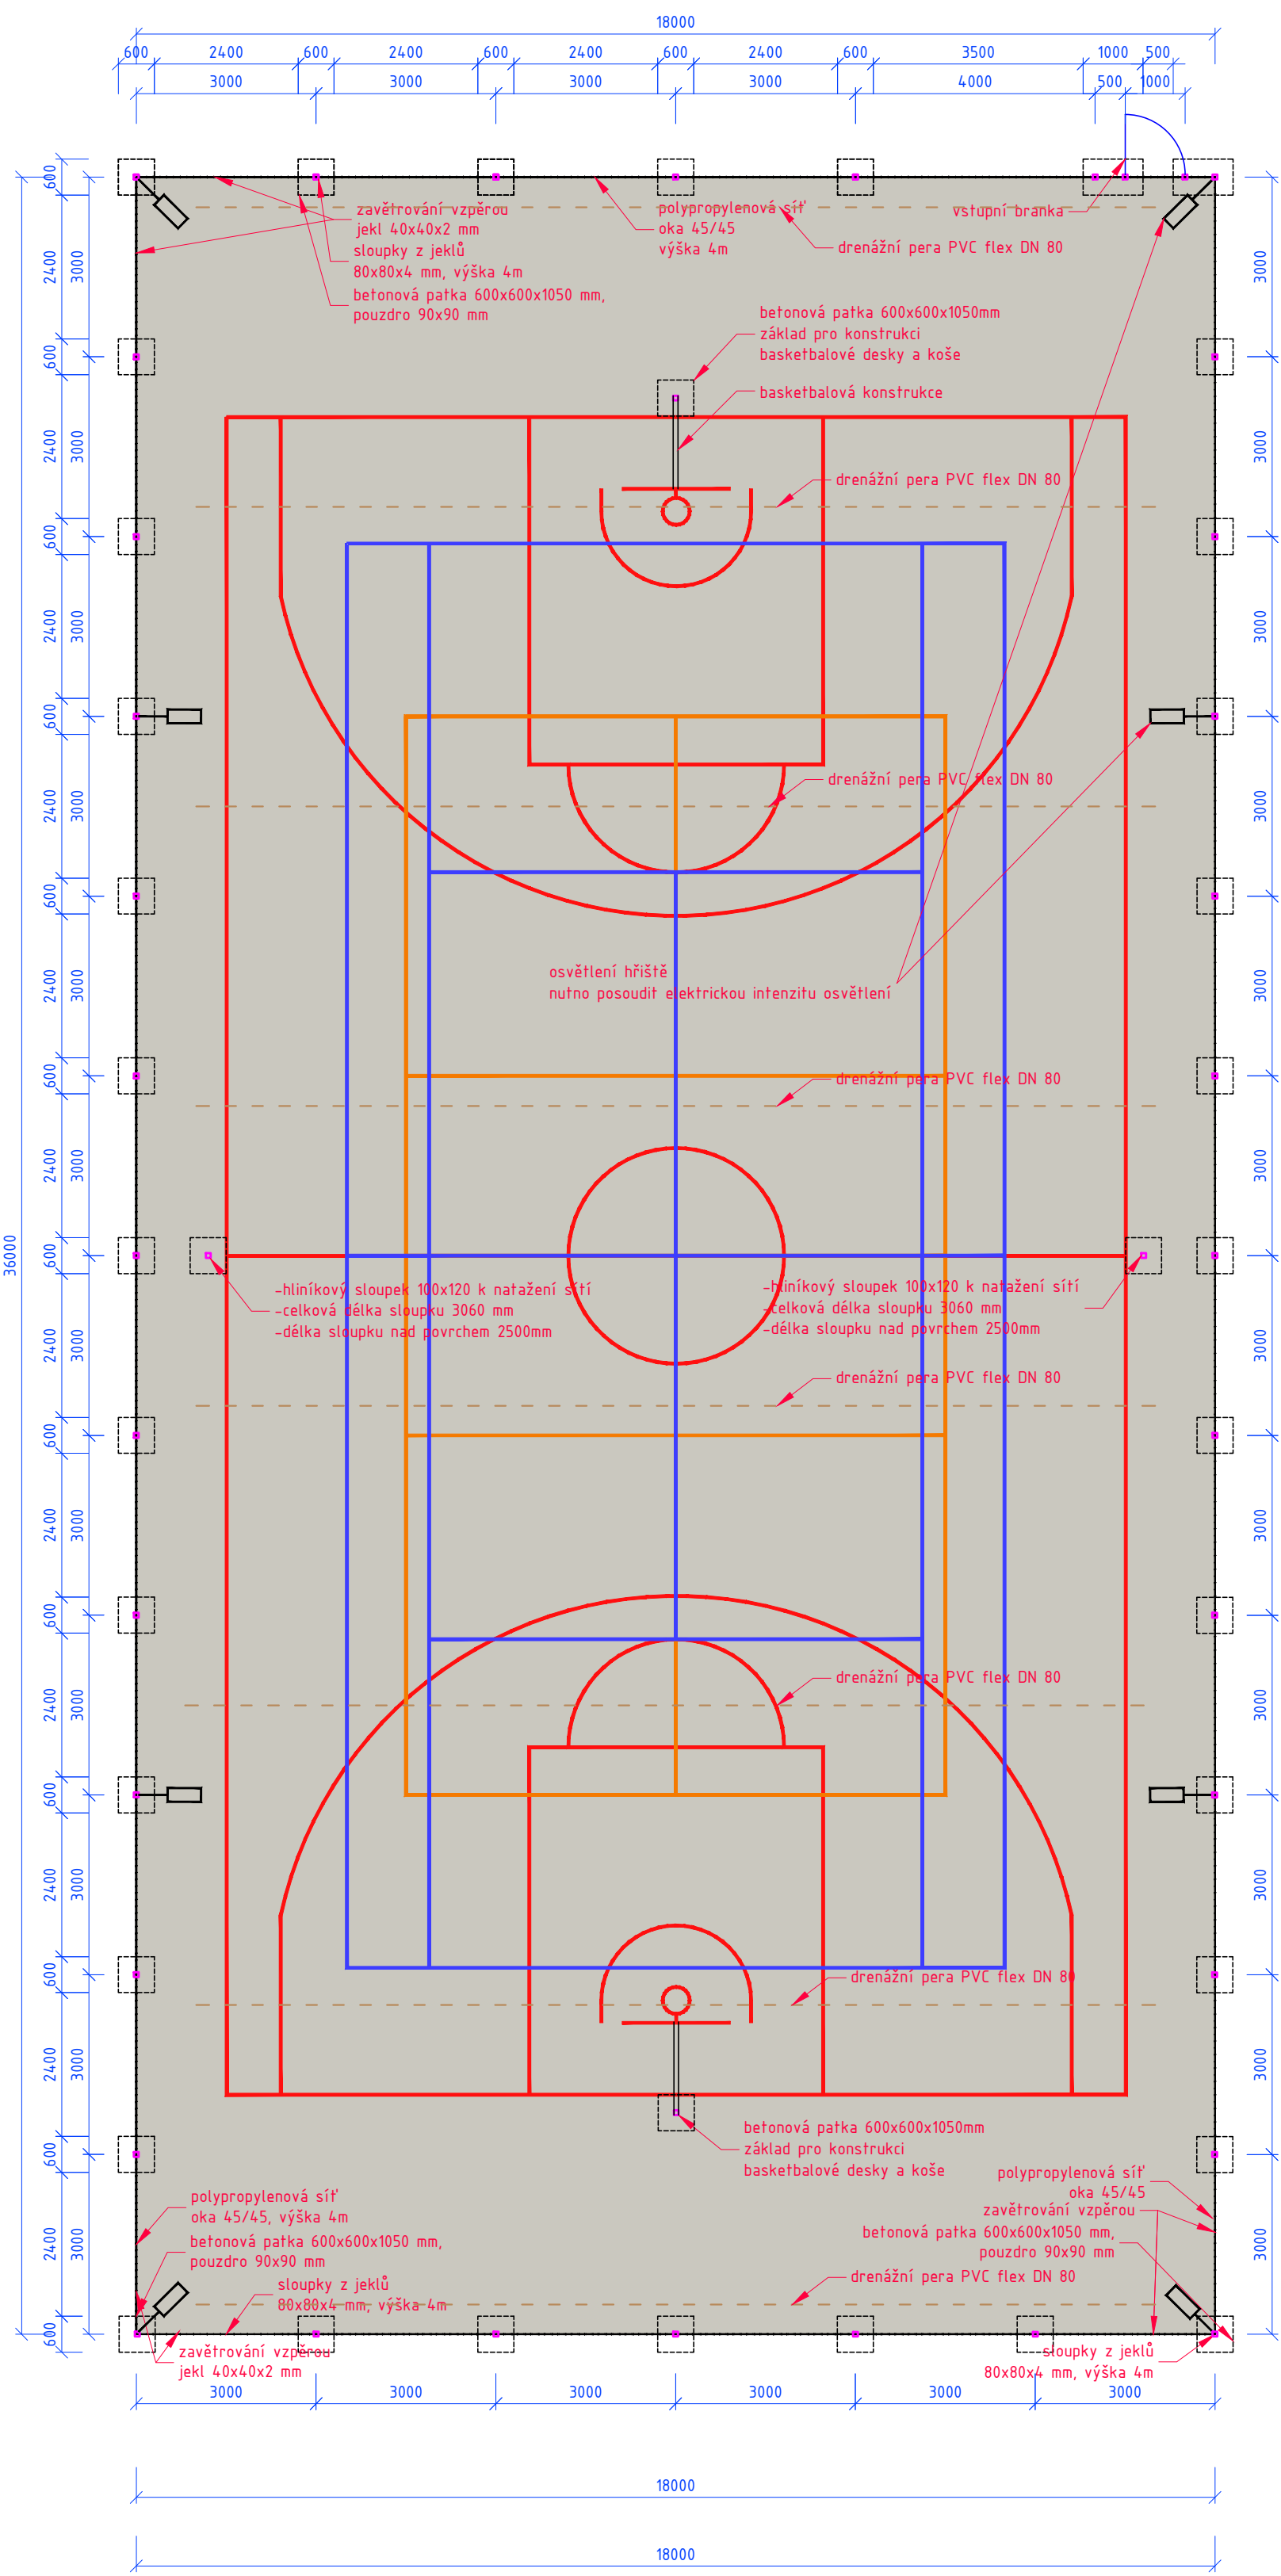

LEGENDA MATERIÁLŮ

- NÁŠLAPNÁ VRSTVA HRISTE - TARTAN
- NÁŠLAPNÁ VRSTVA HRISTE - UMELY TRAVNIK, VYSKA VLASU 40 MM

LEGENDA ZNAČENÍ

- HRANICE HRISTE - STREETBALL
- HRANICE HRISTE - TENIS
- HRANICE HRISTE - NOHEJBAL
- HRANICE HRISTE - VOLEJBAL
- HRANICE HRISTE - MALÁ KOPANÁ
- DRENÁŽNÍ PERA

0,000 = 246,95 m n. m. B.p.v.
generální projektant

projektant části

číslo pare

A99

Atelier 99 s.r.o.
Purkyňova 71/99
612 00 Brno

architekt Ing. arch. Veronika Adamcová
HIP Ing. Jan Rydlo
ved. projektant Ing. Jan Rydlo
stavebník Státulární město Brno, městská část Žabovřesky, Horova 28, 616 00 Brno

vyracoval Ing. Andrea Bilková
kontroloval Ing. Marek Vrba
zodp. projektant Ing. Martin Jefáček

**SPORTOVNÍ AREÁL
ŽS JANA BABÁKA**

název stavby

objekt **SO 02 - ATLETICKÝ OVÁL A VÍCEÚČELOVÉ HRISTE**

část **D.1.1 ARCHITECTONICKO-STAVEBNÍ**

název dokumentu

CELKOVÝ PŮDORYS HRISTE

zakázka A-21-104.6

datum 03/2022

stupeň DPS

mřítko 1:200

číslo přílohy