


1.úsek - Oprava ulice Školní (km 0,000 - km 0,23469)

chodník šířky min 1,50m
obousměrná místní komunikace šířky 6,00m (v začátku úseku zužená na 4,50m)
pás zeleně šířky min 1,00m (úprava terénu za obrubníkem)

NAPOJENÍ NA STÁVAJÍCÍ ASFALTOVOU VOZOVKU
PŘSAH KONSTRUKČNÍCH VRSTEV 0,15m
ASFALTOVÁ ZÁLVKA DO PRORÍZNUTÉ SPÁRY

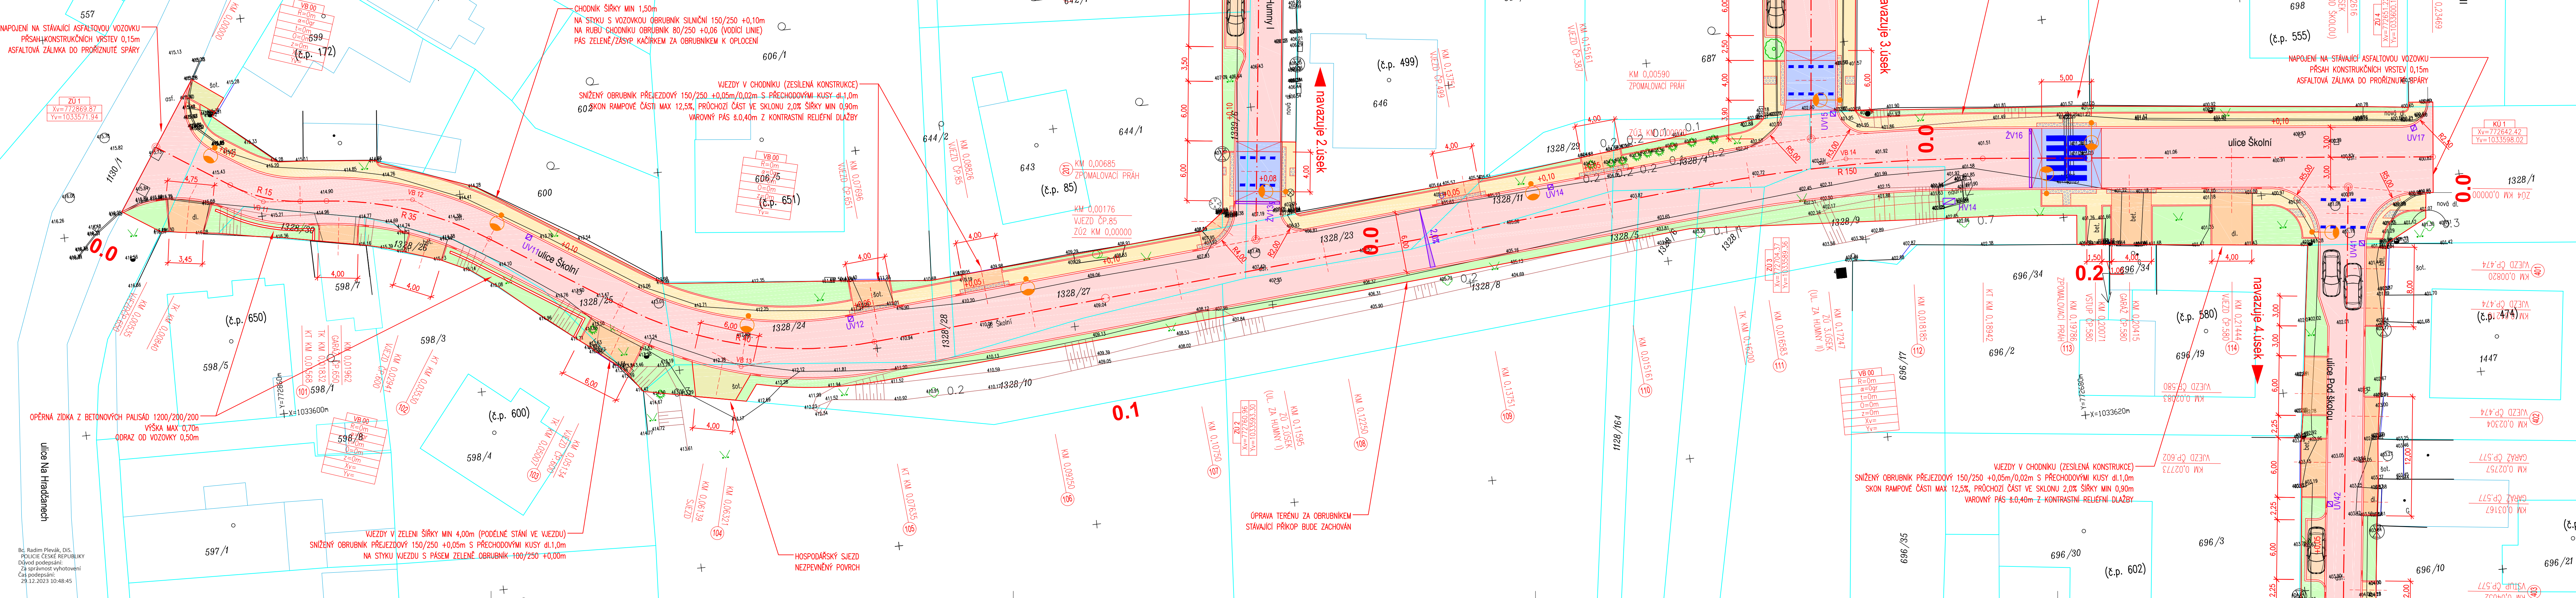

LEGENDA ČAR A SYMBOLŮ


- 5590 KATASTRÁLNÍ MAPA
- NOVÉ HRANY
- STÁVAJÍCÍ HRANY
- VO STÁVAJÍCÍ / NOVÉ
- VPUST STÁVAJÍCÍ / NOVÁ
- VZROSTLÁ ZELENĚ
- HYDRANT / ŠOUPĚ
- DZ STÁVAJÍCÍ

LEGENDA PLOCH

- ASFALTOVÁ VOZOVKA
- ZPOMALOVACÍ PRAH (ZVÝŠENÁ KŘÍŽOVATKOVÁ PLOCHA)
DLAŽBA BETONOVÁ tl.80mm
- PARKOVACÍ STÁNÍ - DLAŽBA BETONOVÁ VEGETAČNÍ tl.80mm
- VJEZDY - DLAŽBA BETONOVÁ tl.80mm
- CHODNÍK - DLAŽBA BETONOVÁ tl. 60 mm
- HMATOVÉ ÚPRAVY PRO NEVIDOMÉ
DLAŽBA BETONOVÁ RELIEFNÍ KONTRASTNÍ
- OHUMUSOVÁNÍ/ZATRAVNĚNÍ

POZNÁMKY:

- Před zahájením prací na objektu je zhotovitel povinen zajistit vytyčení stávajících inženýrských sítí u jejich správců v místě křížení s trasou objektu. Bez tohoto vytyčení nesmí být zahájeny zemní práce a je nutné udržovat je po celou dobu stavby !!!
- pokud nebude na pláni nebo na stávající podkladní vrstvě dosažena předepsaná hodnota modulu přetvárnosti min. Edef2, bude o zlepšení vlastností podloží rozhodnuto na stavbě za účasti geologa a projektanta
- stávající vstupy inženýrských sítí (šoupata, hydranty, šachty, ...) budou ve všech případech výškově dorovnané do úrovně nového povrchu.
- na styku chodníku s vozovkou bude osazen silniční obrubník 150/250 s výškou nášlapu +0,10m nad úrovní vozovky, lože obrub bude provedeno z betonu C20/25 XF3, není-li uvedeno jinak
- na rubu chodníku v místech kde chodník nepřiléhá ke stávající zástavbě, bude osazen obrubník 80/250 s výškou nášlapu +0,06m (vodící linie)
- prostor za obrubníkem bude ohumusován, zhutněn, oset travním semenem a vyrovnaný do výšky okolního terénu
- na hranici vjezdů budou stávající konstrukční vrstvy napojeny na stávající konstrukce, případně ukončeny zapuštěným obrubníkem 100/250

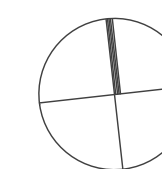

PROJEKTANT	PPROJEKT PPROJEKT s.r.o. A: Soukenická 64/22, Slaný 274 01 IČO: 07071353	INVESTOR / STAVEBNÍK	obec Tuchlovice U Staré Školy 83 273 02 Tuchlovice IČ: 00235041	HIP		Ing. Petr Fojt	
				KONTROLOVAL		Ing. Petr Fojt	
				VYPRACOVAL		Ing. Pavel Barnat	
				STUPEŇ PD		DUR+DSP	
				ČÍSLO ZAKÁZKY		20070	
MÍSTO	Obec Tuchlovice, poz. parc.č. 696,1328,1338,1339 v k.ú. Tuchlovice (771317)	PŘÍLOHA	D.1.1.2.1.	DATUM		11/2023	
				MĚŘÍTKO		1:250	
				ROZMĚR		1260 x 297 mm	
				VÝKRES	Tuchlovice, oprava místních komunikací - lokalita JIH	ČÍSLO PŘÍLOHY	