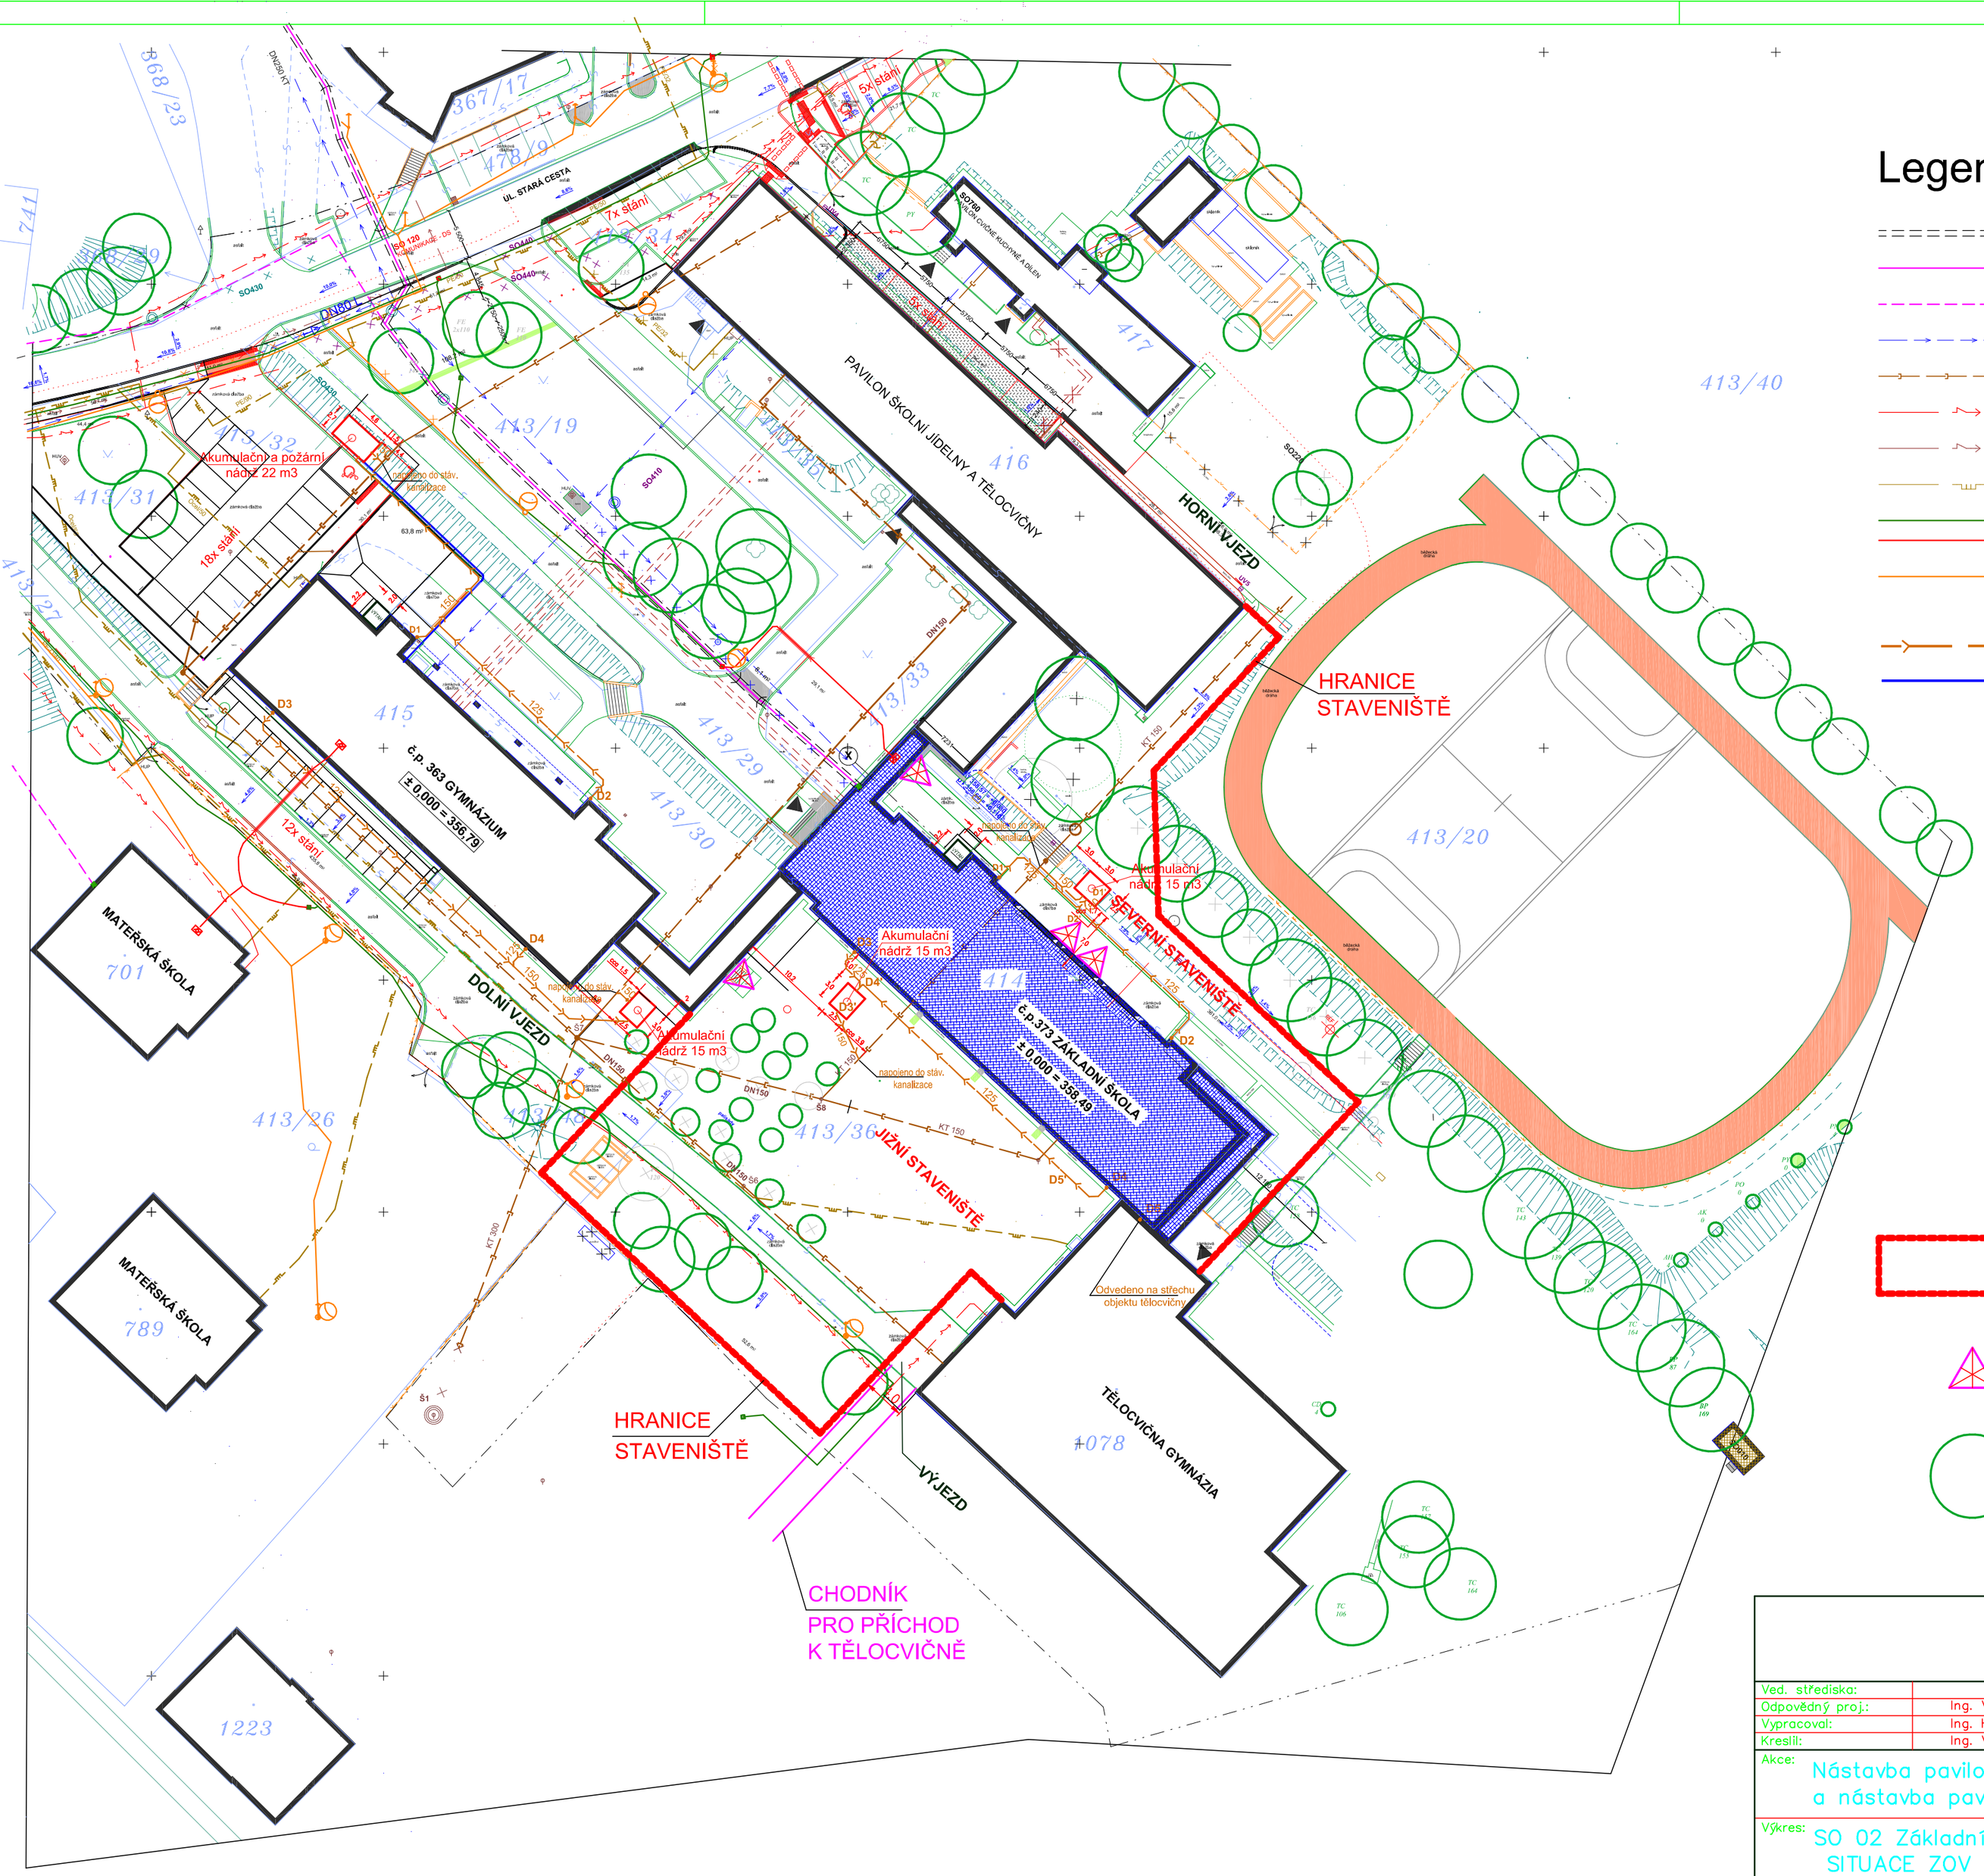

Legenda:

- kolektor, kabelovod
- zaměřený průběh metalického kabelu (CETIN, a.s.)
- nezaměřený průběh metalického kabelu (CETIN, a.s.)
- vodovodní řad (Vodárna Plzeň)
- kanalizace (Vodárna Plzeň)
- podzemní síť NN (ČEZ DISTRIBUCE, a.s.)
- podzemní vedení VO
- plynovod STL (GasNet)
- kabel DIADEMA, s.r.o.
- veřejné osvětlení
- nové kanalizační potrubí - dešťové vody
- nová přípojka pro doplnění vožární vody
- HRANICE STAVENIŠTĚ
- UZAVŘENÍ VÝSTUPŮ ZE ZÁKLADNÍ ŠKOLY
- STROMY STÁVAJÍCÍ

VKV projekt s.r.o.
Tovární 431, 330 12 Horní Bříza
tel.: 736 612 357

Ved. střediska:			Formát:	A2
Odpovědný proj.:	Ing. Vobruba Jindřich		Datum:	12/2024
Vypracoval:	Ing. Horák Rudolf		Stupeň:	DPS
Kreslil:	Ing. Vobruba Jindřich		Měř. výkresu:	1:500
Akce:	Nástavba pavilonu č.1 Gymnázium a SOŠ Plasy a nástavba pavilonu č.2 Základní škola Plasy		Číslo zak.:	Poř.č.v.:
				Č.paré:
Výkres:	SO 02 Základní škola – změna 2 SITUACE ZOV		Arch. č.	

Investor: Základní škola Plasy, Stará cesta 373, 331 01 Plasy, zřizovatel Město Plasy