

Kanalizace - základy

Poznámka:

- Svodné potrubí systém KG

Odpadní a připojovací potrubí systém HT
- Stoupačku č.8 ukončit zátkou cca 200mm pod stropem.

Stoupačka bude mít DN75.

Stoupačku č.4 a 7 nad podhledem spojit větracím potrubím DN150 se vzestupným spádem.


Stoupačku č.9 odvětrat nad střechu.

Na stoupačku č.1, 5 a 8 osadit čistící kusy.

Svislé odpadní potrubí napojit na svodné potrubí pomocí 2 ×koleno s mezikusem délky min.250mm.

Nové svodné potrubí napojit do stávajícího svodného potrubí pomocí vsazení revizní plastové šachty DN600 s litinovým poklopoem B12,5.

Prostup nového svodného potrubí skrz základy opatřit PVC chráničkou.

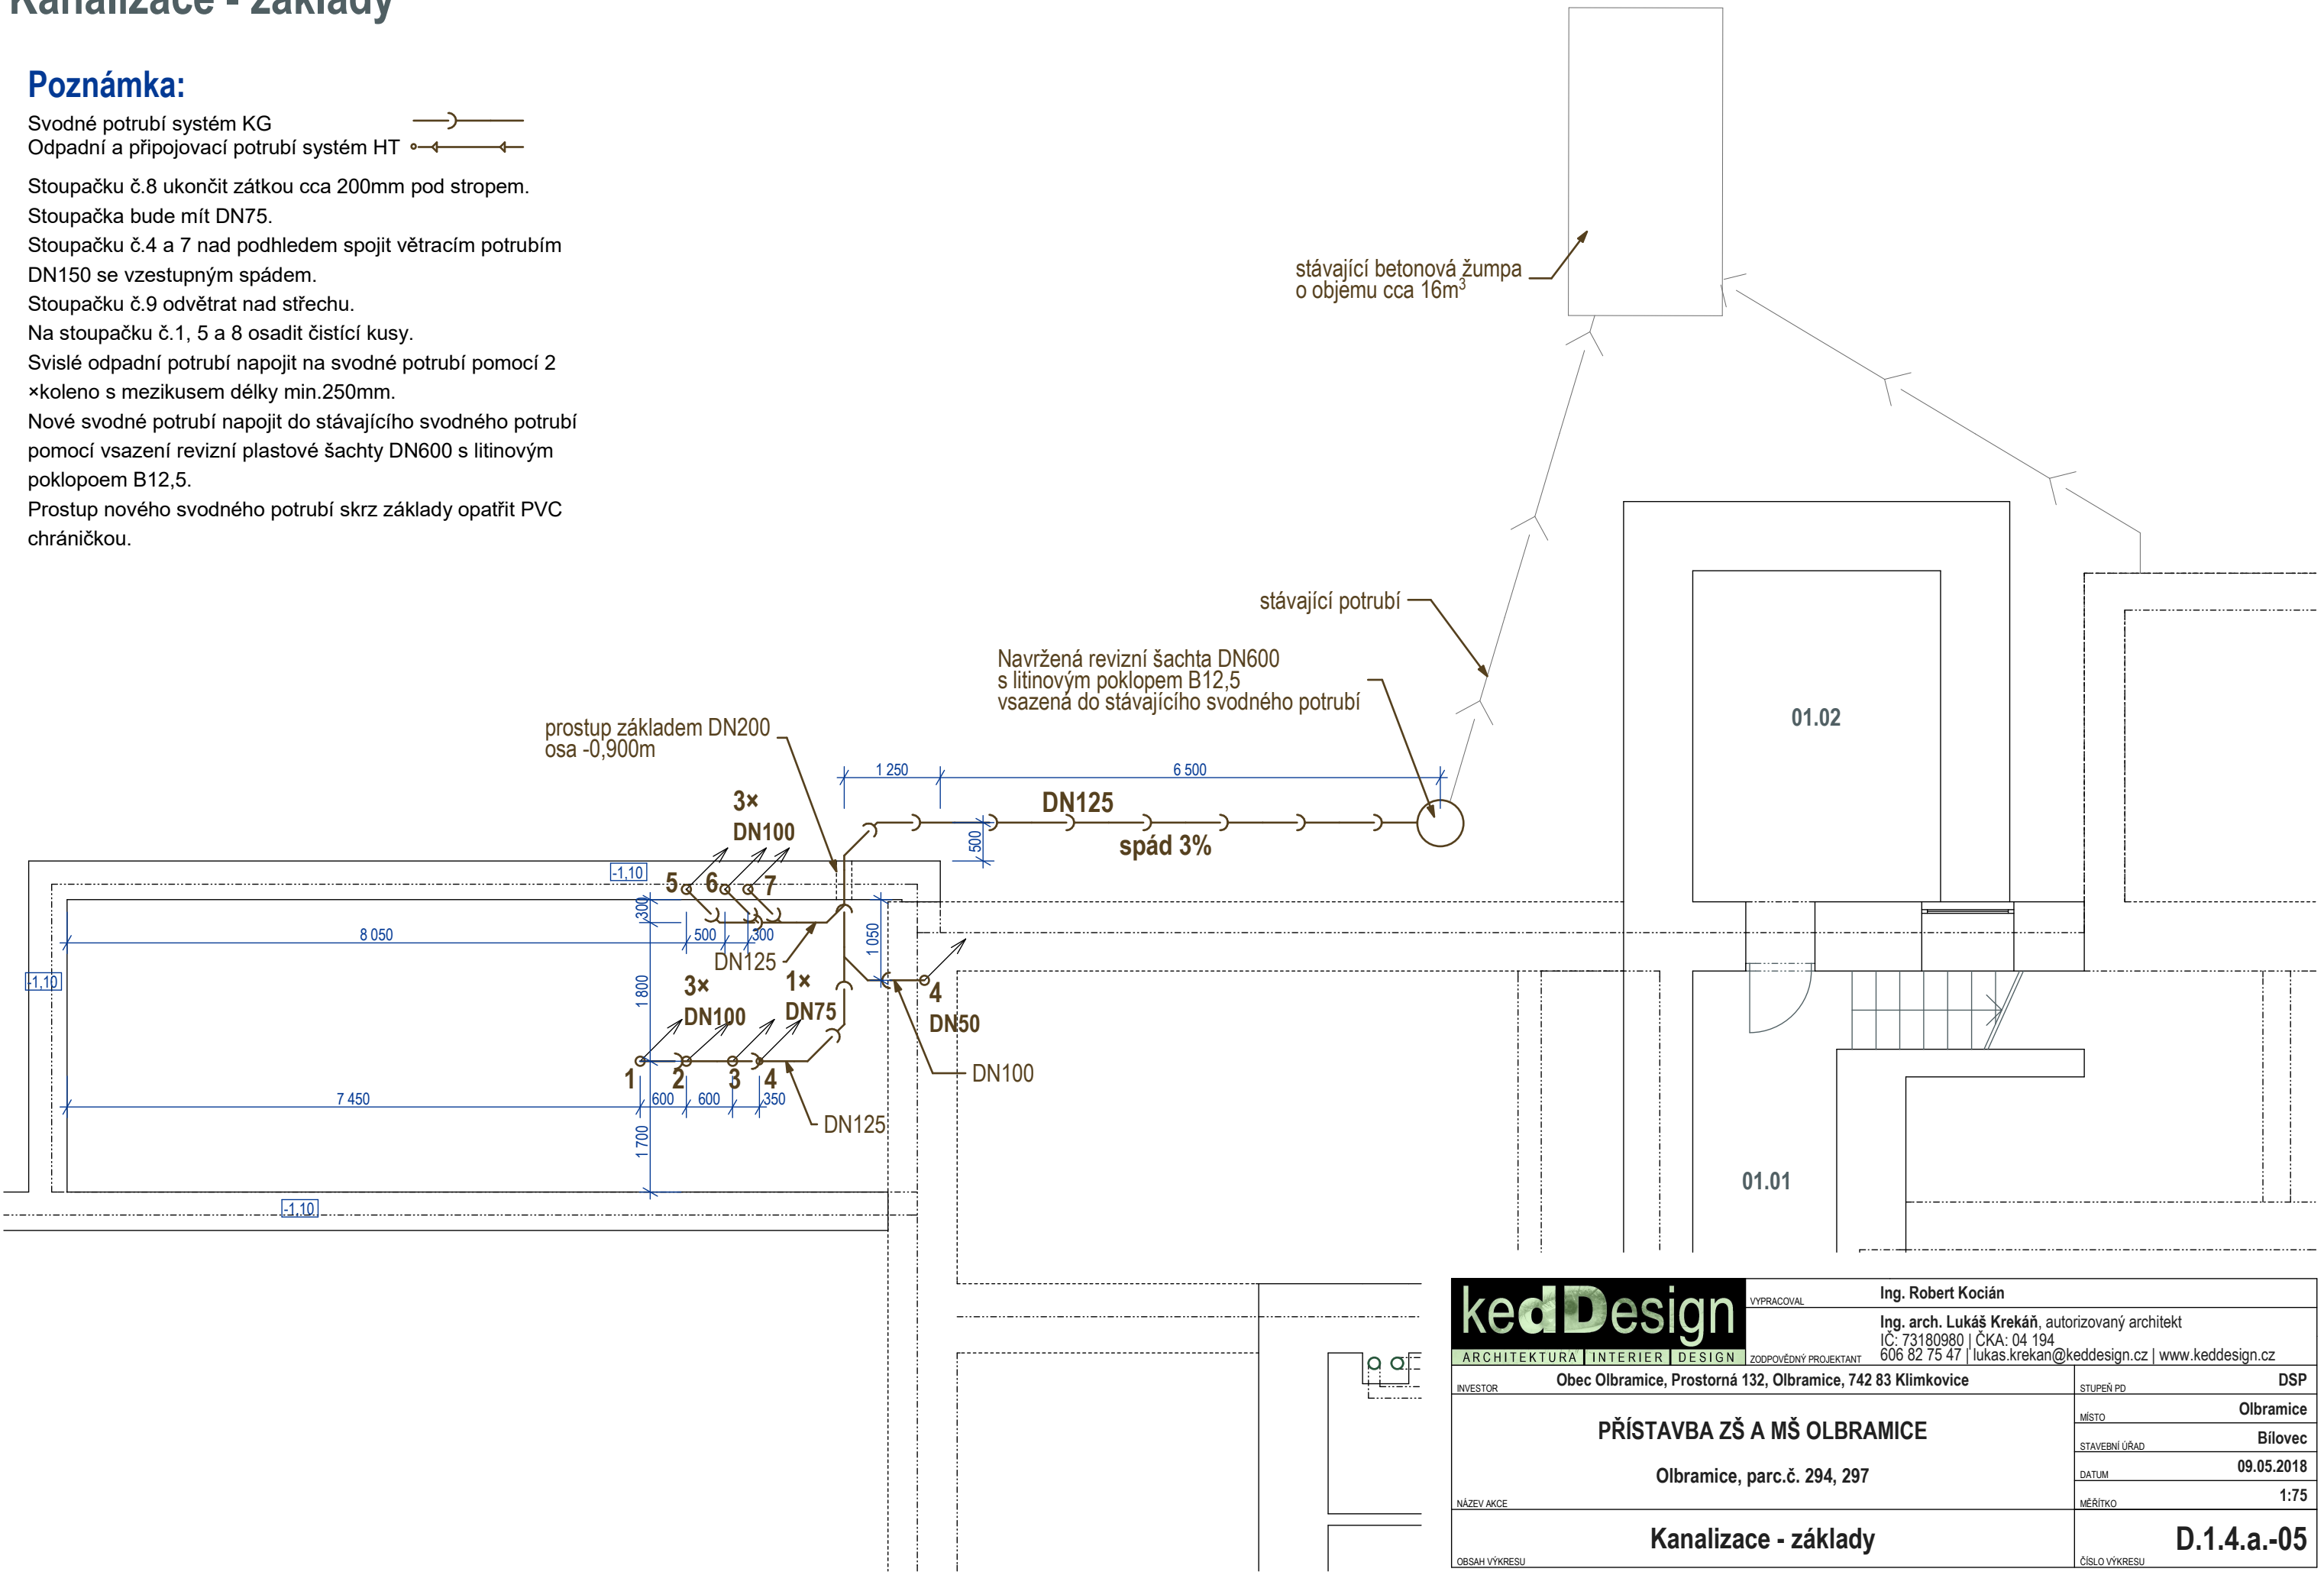

kedDesign ARCHITEKTURA INTERIER DESIGN	VYPRACOVAL		Ing. Robert Kocián		
	ZODPOVĚDNÝ PROJEKTANT		Ing. arch. Lukáš Krekán, autorizovaný architekt IČ: 73180980 ČKA: 04 194 606 82 75 47 lukas.krekan@keddesign.cz www.keddesign.cz		
INVESTOR	Obec Olbramice, Prostorná 132, Olbramice, 742 83 Klimkovice			STUPEŇ PD	DSP
NÁZEV AKCE	PŘÍSTAVBA ZŠ A MŠ OLBRAMICE Olbramice, parc.č. 294, 297			MÍSTO	Olbramice
				STAVEBNÍ ÚŘAD	Bílovec
				DATUM	09.05.2018
				MĚŘÍTKO	1:75
OBSAH VÝKRESU	Kanalizace - základy			ČÍSLO VÝKRESU	D.1.4.a.-05