


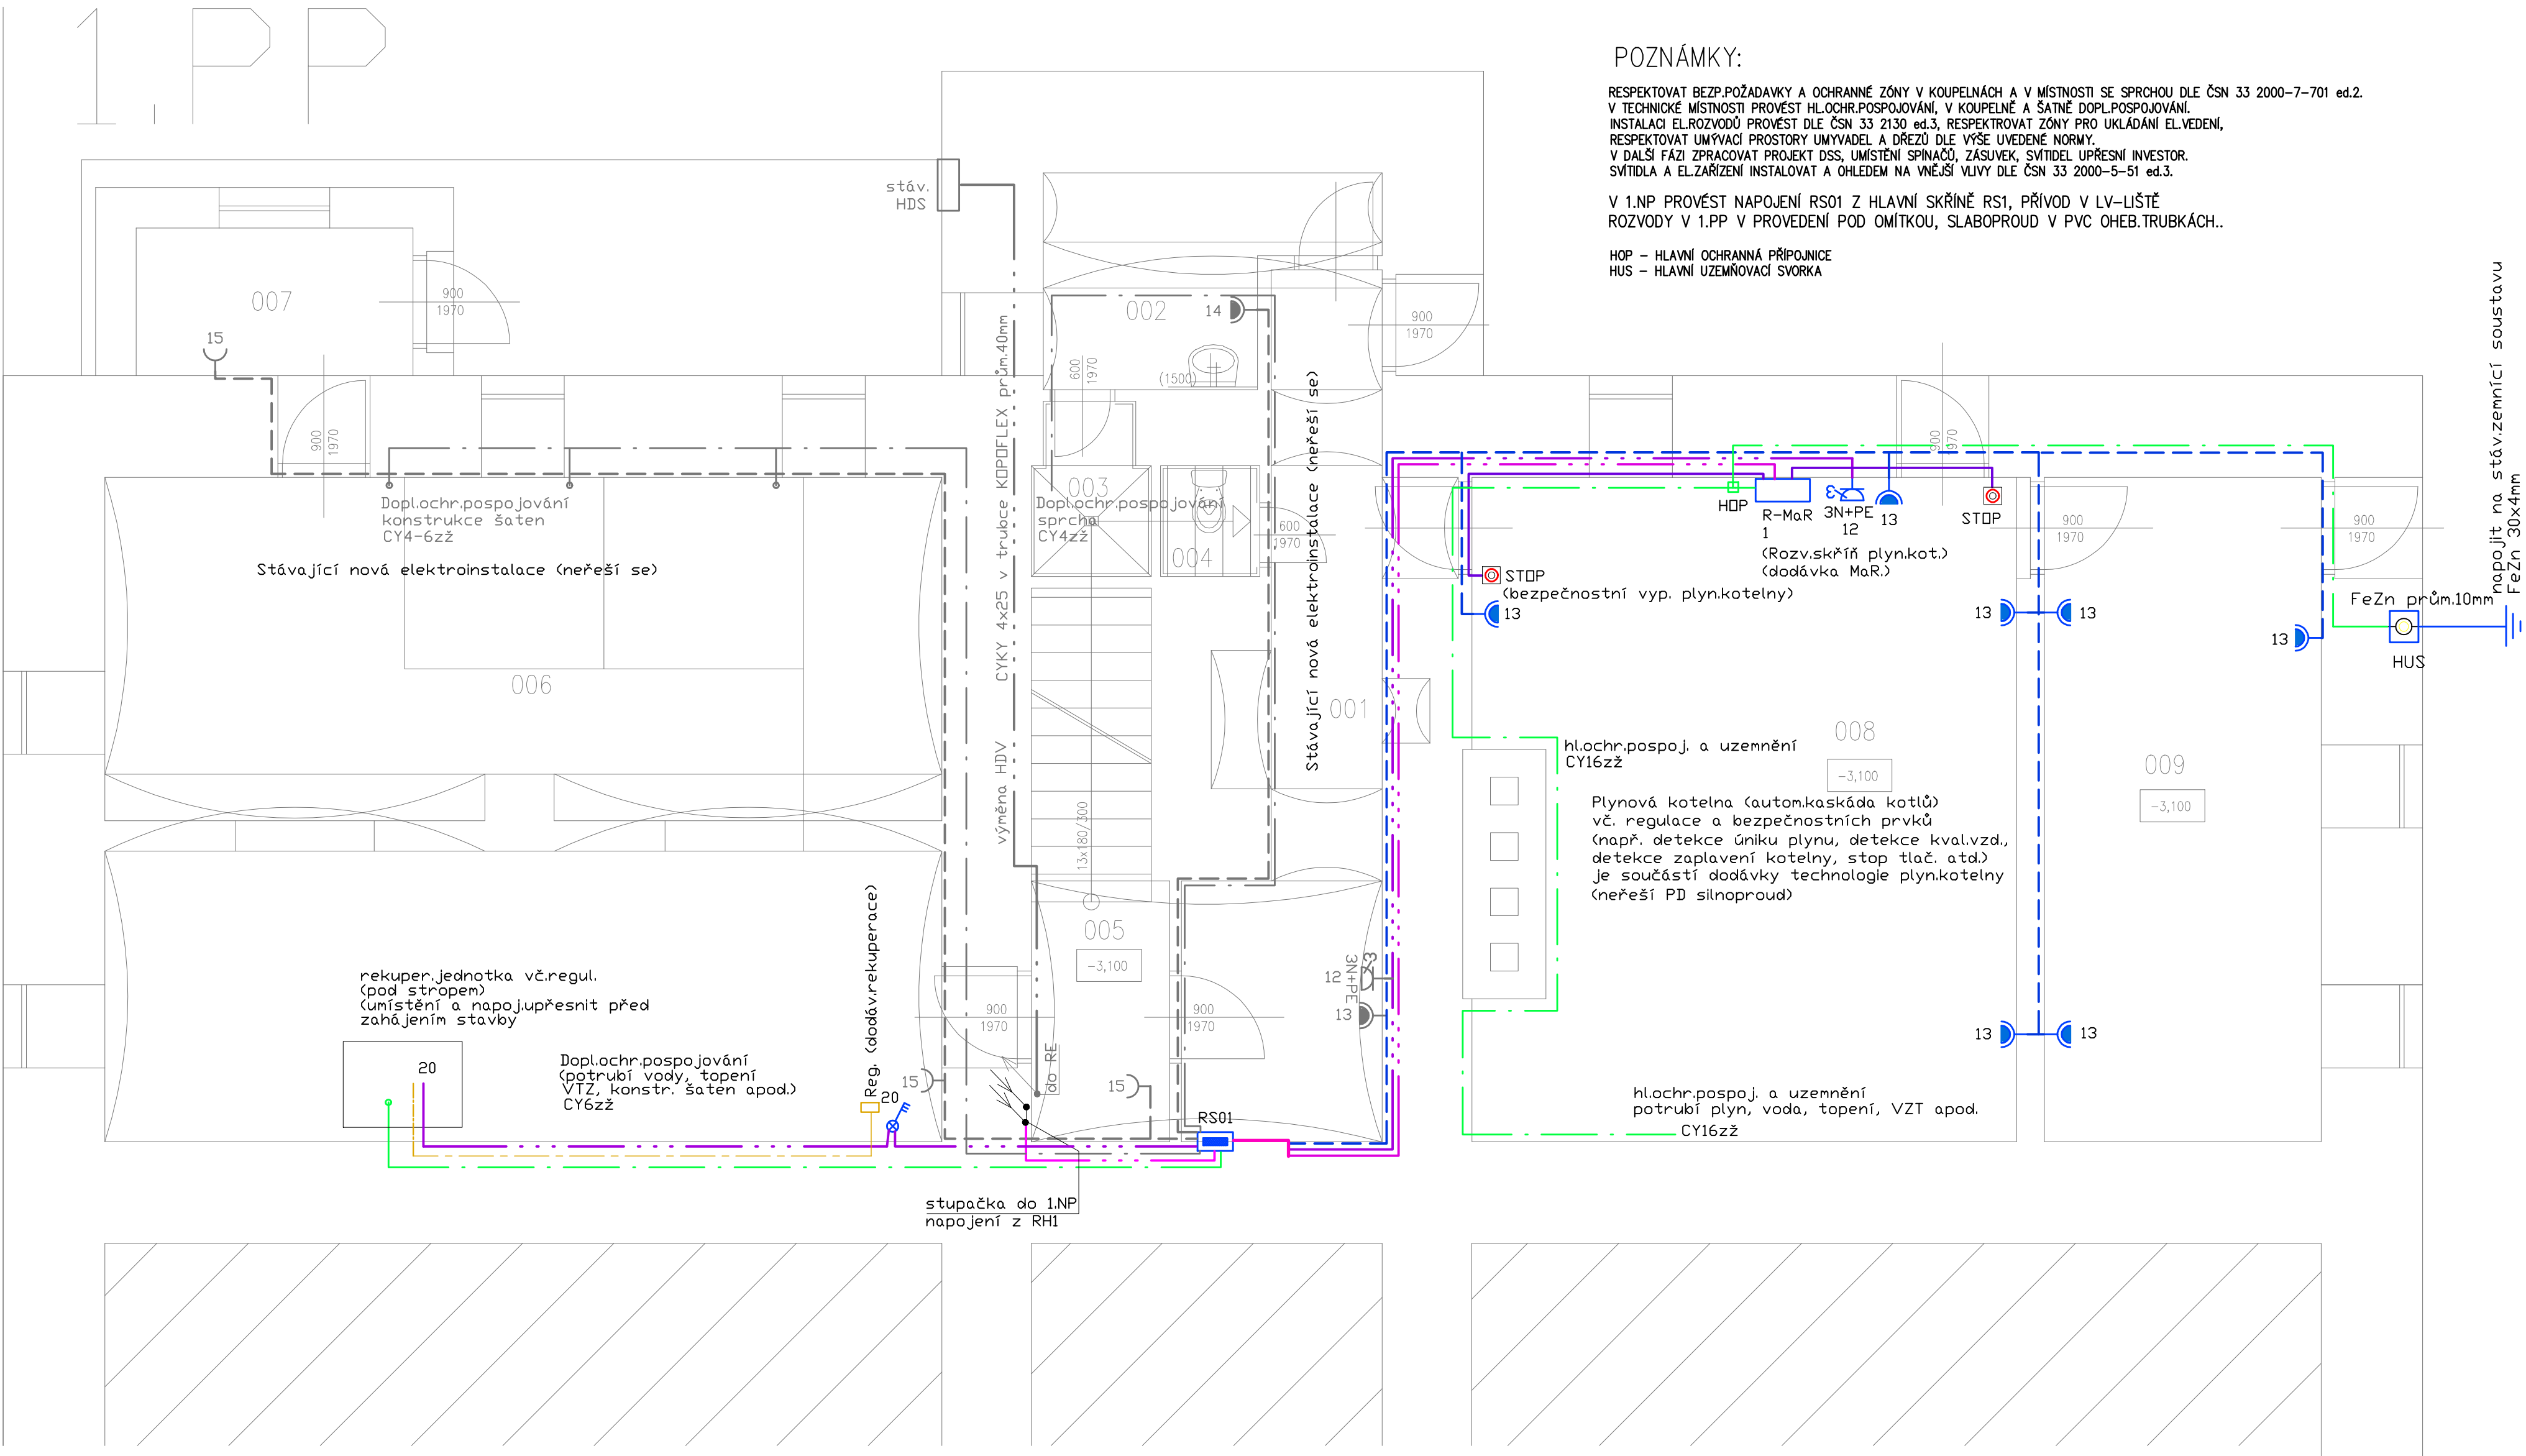

POZNÁMKY:

RESPEKTOVAT BEZP. POŽADAVKY A OCHRANNÉ ZÓNY V KOUPELNÁCH A V MÍSTNOSTI SE SPRCHOU DLE ČSN 33 2000-7-701 ed.2.
V TECHNICKÉ MÍSTNOSTI PROVÉST HL. OCHR. POSPOJOVÁNÍ, V KOUPELNĚ A ŠATNĚ DOPL. POSPOJOVÁNÍ.
INSTALACI EL. ROZVODŮ PROVÉST DLE ČSN 33 2130 ed.3, RESPEKTOVAT ZÓNY PRO UKLÁDÁNÍ EL. VEDENÍ,
RESPEKTOVAT UMÝVACÍ PROSTORY UMÝVADEL A DŘEZŮ DLE VÝŠE UVEDENÉ NORMY.
V DALŠÍ FÁZI ZPRACOVAT PROJEKT DSS, UMÍSTĚNÍ SPINAČŮ, ZÁSUVK, SVÍTEL UPŘESNÍ INVESTOR.
SVÍTLIDLA A EL. ZAŘÍZENÍ INSTALOVAT A OHLEDEM NA VNĚJŠÍ VLIVY DLE ČSN 33 2000-5-51 ed.3.

V 1.NP PROVÉST NÁPOJENÍ RS01 Z HLAVNÍ SKŘÍŇE RS1, PŘÍVOD V LV-LIŠTĚ
ROZVODY V 1.PP V PROVEDENÍ POD OMÍTKOU, SLABOPROUD V PVC OHEB. TRUBKÁCH..

HOP - HLAVNÍ OCHRANNÁ PŘÍPOJNICE
HUS - HLAVNÍ UZEMŇOVACÍ SVORKA

LEGENDA SILNOPROUD:

- Sdružené rozvody
- Hlavní rozvody
- CYKY-J 5(C)x X (3-fáz. okruhy)
- CYKY o průřezu 1,5 mm²
- CYKY-J 3(C)x2,5 (zás. okruhy)
- CY X zž (ochr. pospojování)
- Stoupací vedení
- Zásuv. (PCE) 5p., IP54, 16A, 400V

- Zásuv., IP44 (IP54), 16A, 230V
- Zásuv., IP20, 16A, 230V
- Dvojzás. (pootoč. zdíř.) IP20, 16A, 230V
- Trojnásobná zásuv., IP20, 16A, 230V
- Rozvodná skříň, IP40, In63A, 400V
- Spínač 3-pólový, 400V, 16A, IP20
- Spínač 2-pólový, 230V, 16A, IP20
- Termostat univerzální
- Tlačítko červené s aretací vyp. stavu, IP44

AKTUALIZACE DOKUMENTACE Z1-12/2019
NAPĚŤOVÁ SOUSTAVA: ~3NPE, 50Hz, AC, 400/230V, TN-S
OCHRANA PŘED NEBEZPEČNÝM DOTYKEM DLE ČSN 33 2000-4-41 ed.3:
AUTOMATICKÝM ODPOJENÍM OD ZDROJE
DOPLŇKOVÁ OCHRANA PROUDOVÝM CHRÁNIČEM A DOPLŇUJÍCÍM POSPOJOVÁNÍM

VYPRACOVAL	KRESLIL	KONTOLOVAL	Mgr. Marek Krynský elektromontáže a elektroprojekty B.Němcové 287, 793 12 Horní Benešov IČ: 48750174, DIČ: CZ6806081623 Tel: 554 748 365, 721 450 535	
MGR. M. KRYNSKÝ	MGR. M. KRYNSKÝ			
MÍSTO: BUDOVA ZŠ I. STUPEŇ, ŠKOLNÍ 315, 793 12 HORNÍ BENEŠOV			FORMÁT	4A4
INVESTOR: MĚSTO HORNÍ BENEŠOV			DATUM	05/2017
AKCE: REKONSTRUKCE 1.PP, 1.NP, 2.NP BUDOVY I. STUPNĚ			STUPEŇ	DPS
ČÁST PD: ZÁKLADNÍ ŠKOLA HORNÍ BENEŠOV			MĚŘÍTKO	1 : 50
OBSAH VÝKRESU: PŮDORYS 1.PP - elektroinstalace			Č.v.	D1.4.2. 06.