


POHLED SEVERNÍ

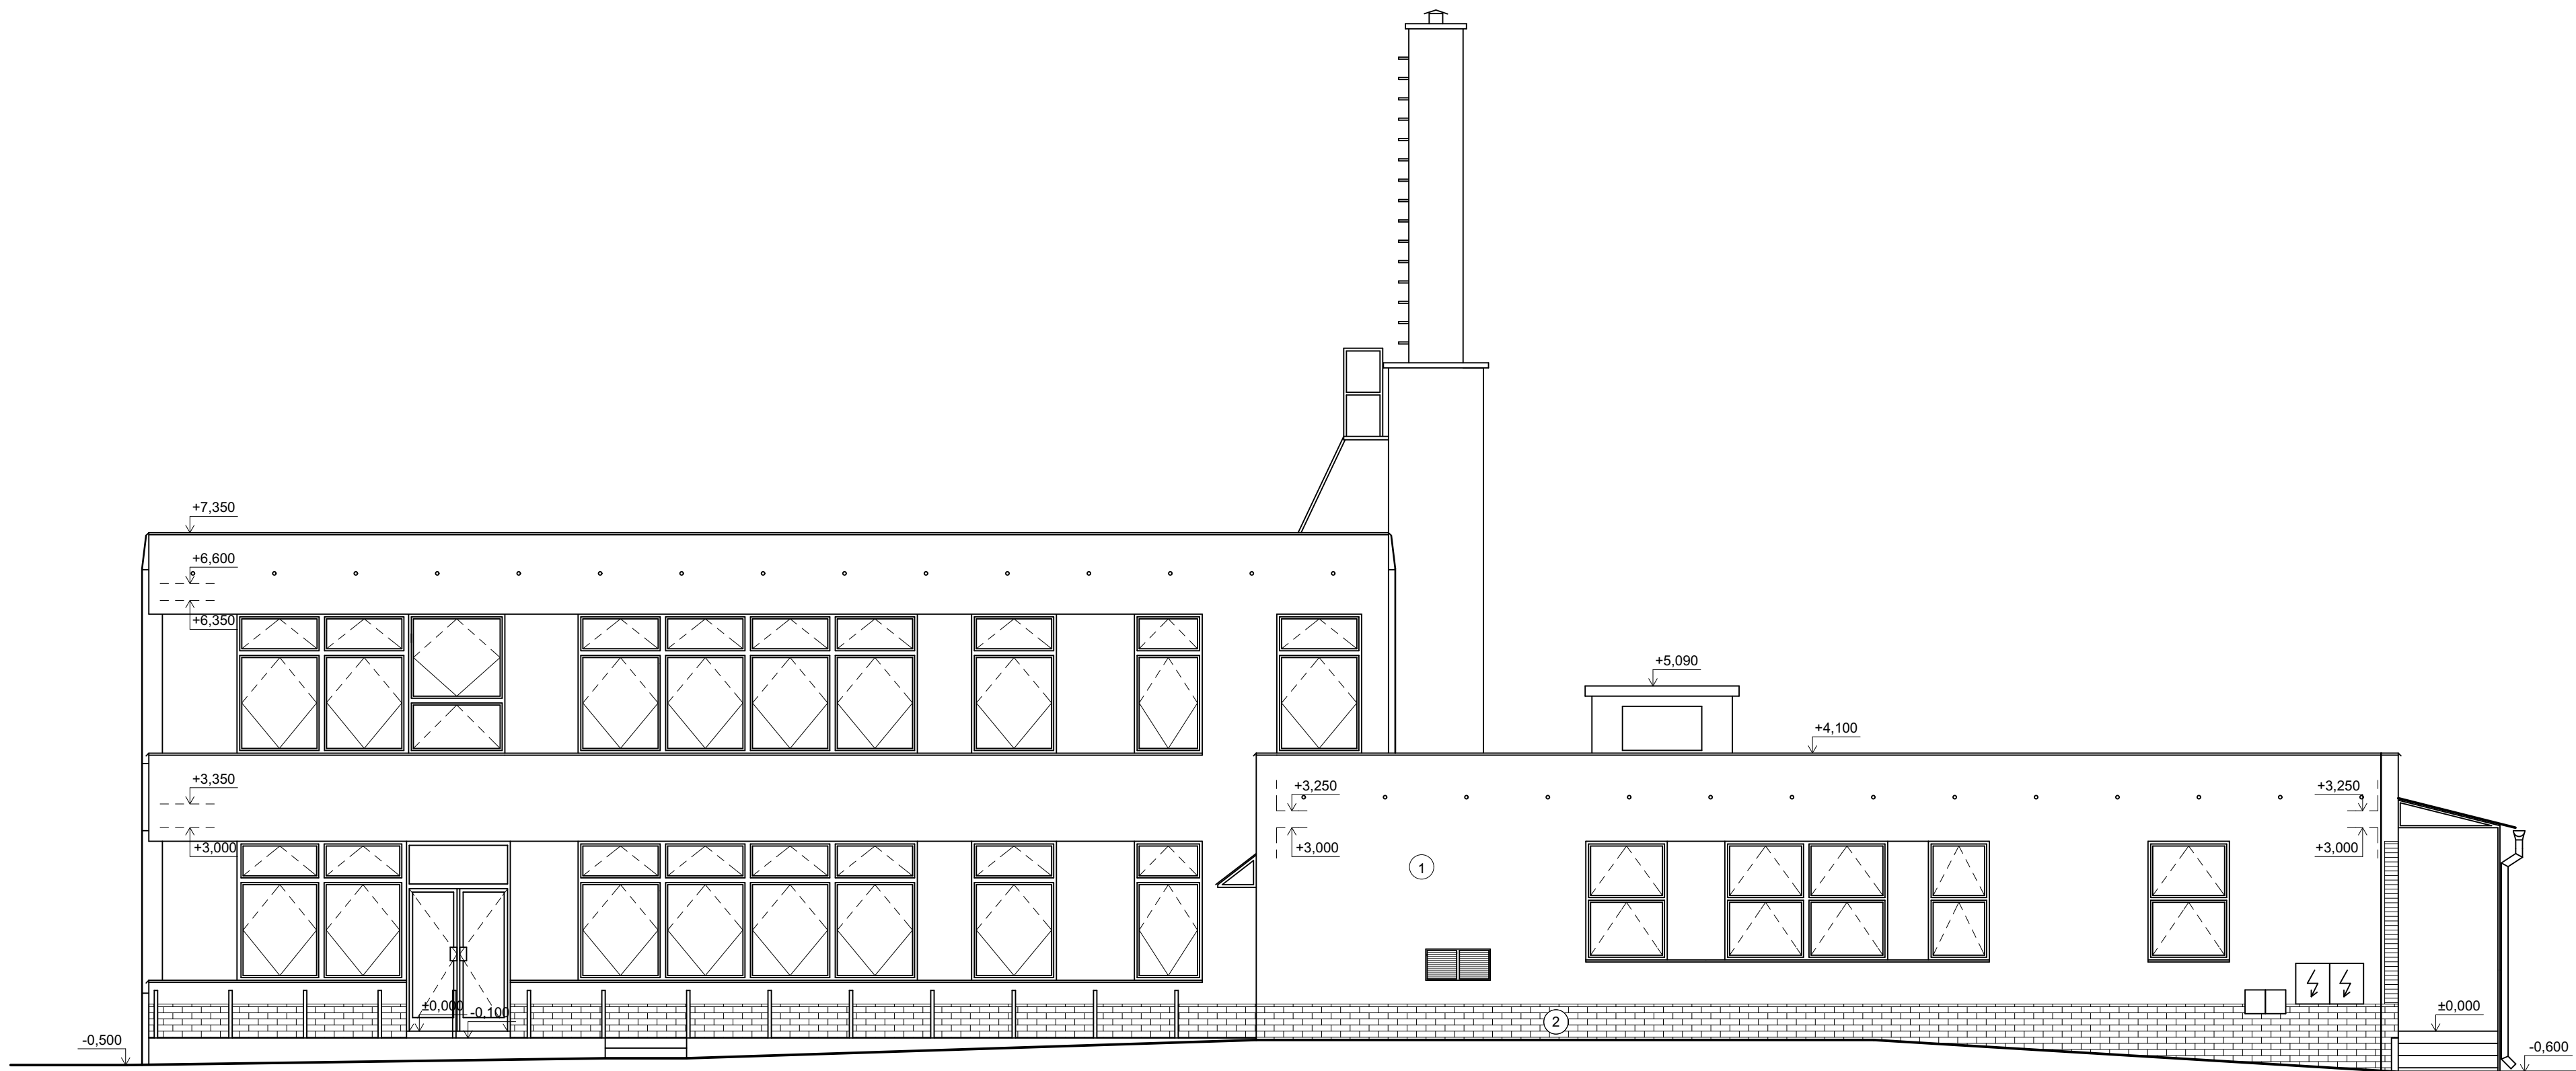

POHLED JIŽNÍ

LEGENDA POVRCHŮ

- ① BŘIZOLITOVÁ OMÍTKA - BARVA ŠEDÁ  
② OBKLAD KABŘINCEM - BARVA ČERVENOHNĚDÁ

STUPEŇ PROJEKTOVÉ DOKUMENTACE: DOKUMENTACE PRO PROVEDENÍ STAVBY			
ZODPOVĚDNÝ PROJEKTANT: Ing. Pavel Olšovský		VYPRACOVAL: Ing. Jan Tměný	
		<b>BAUMAS projekt, spol. s r.o.</b>	
		Adresa      Moravská 30/1057a 767 01 Kroměříž	
		Telefon      573 340 315	
		E-mail      info@bm-baumas.cz	
		IČO: 07657072	
		DIČ: CZ07657072	
INVESTOR: Obec Grygov, Šrámkova 19, 783 73 Grygov			
MÍSTO STAVBY: Obec Grygov, Šrámkova 112, 783 73 Grygov			
NÁZEV STAVBY:		FORMÁT	A1
PRODEJNA POTRAVIN GRYGOV		DATUM	12/2023
NÁZEV VÝKRESU:		Č. ZAKÁZKY	031-2021
POHLED SEVERNÍ A JIŽNÍ - STÁVAJÍCÍ STAV		MĚŘÍTKO	Č. VÝKRESU
		1:75	D.1.1.b-07