




POHLED JIŽNÍ

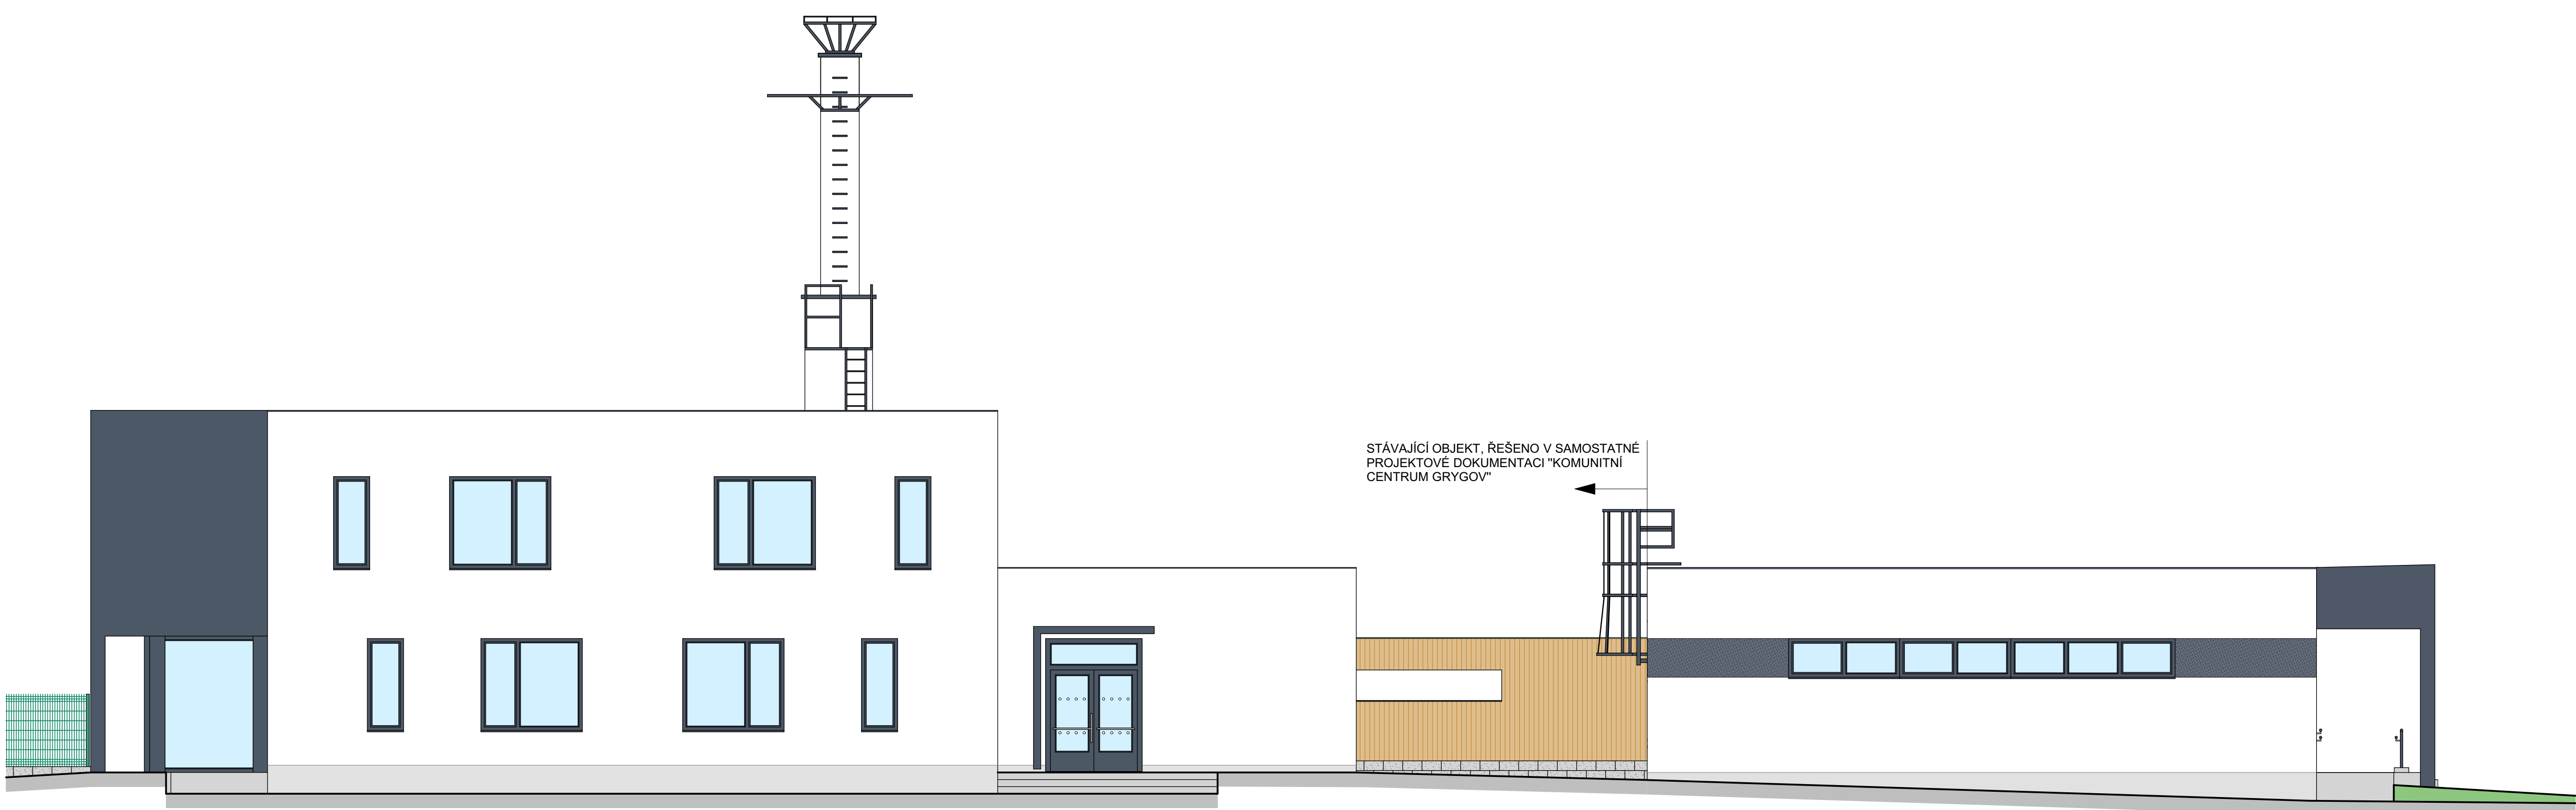

POHLED ZÁPADNÍ

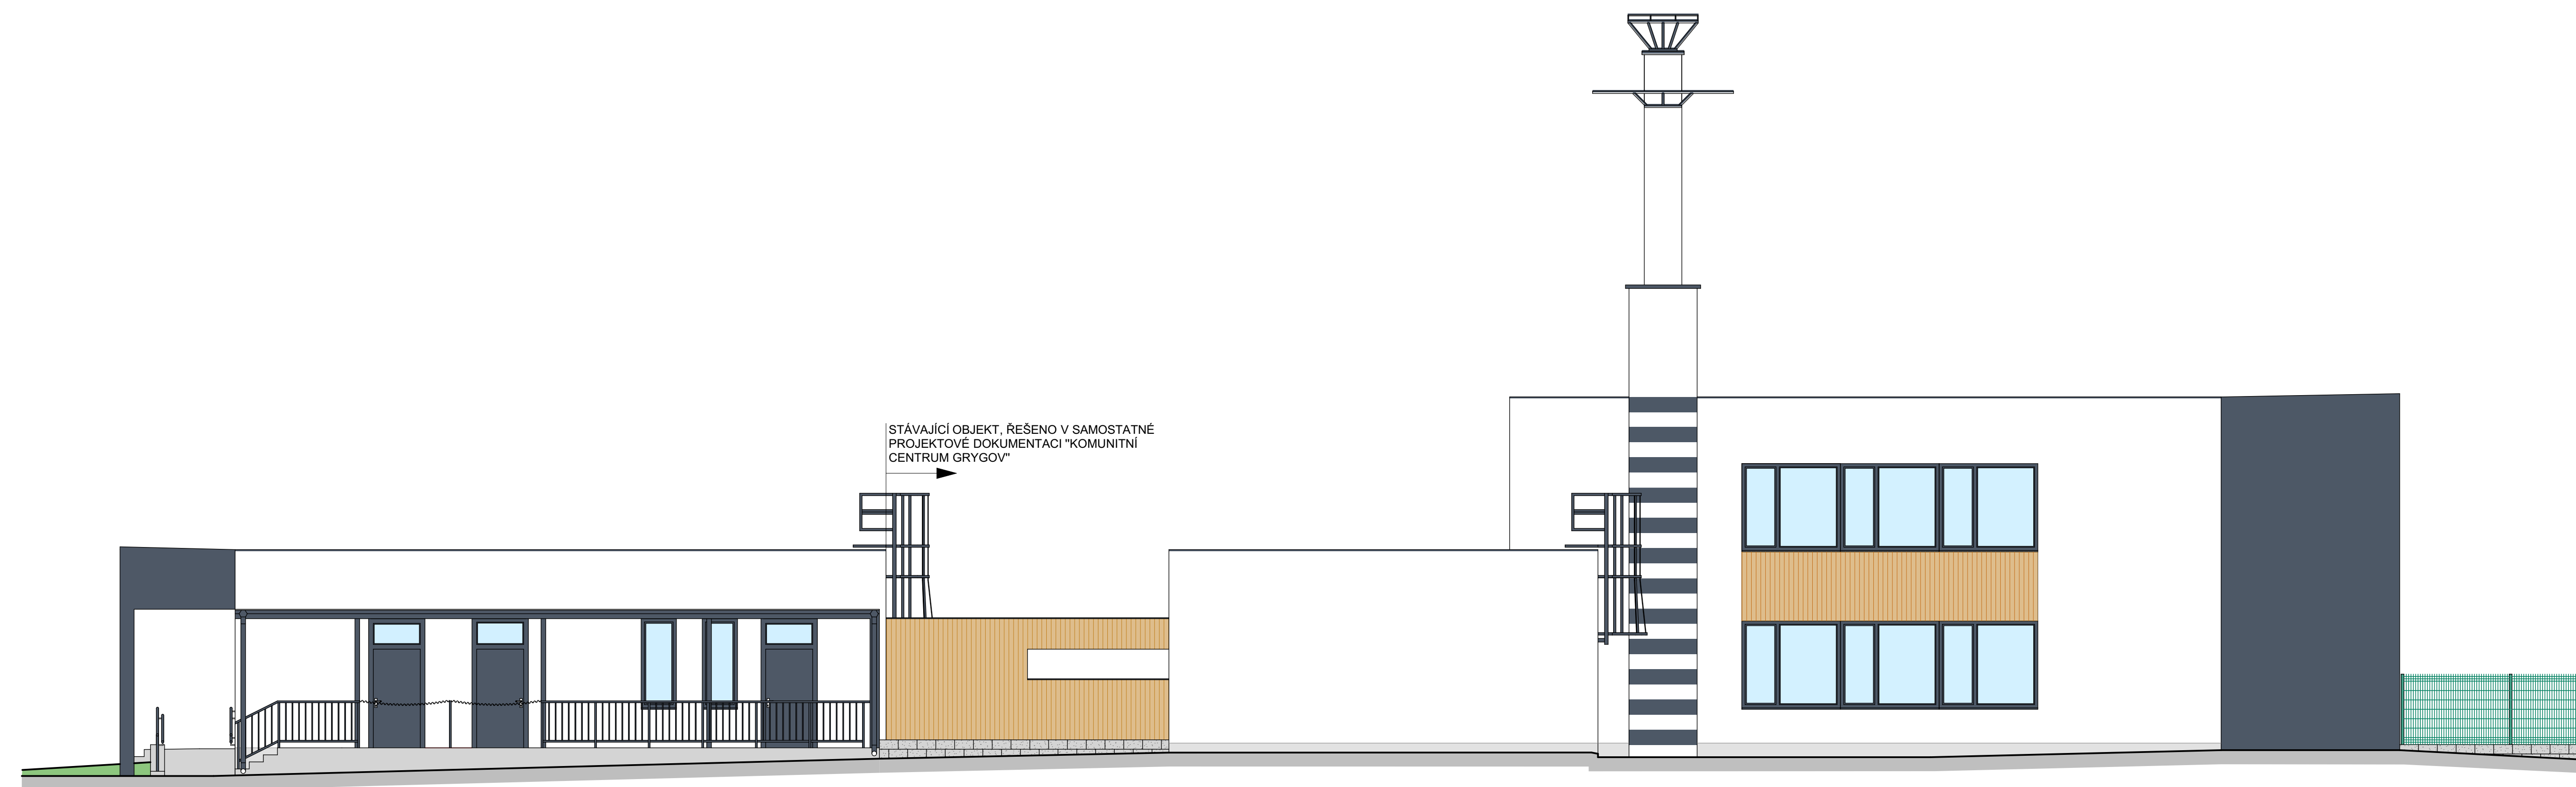

POHLED VÝCHODNÍ

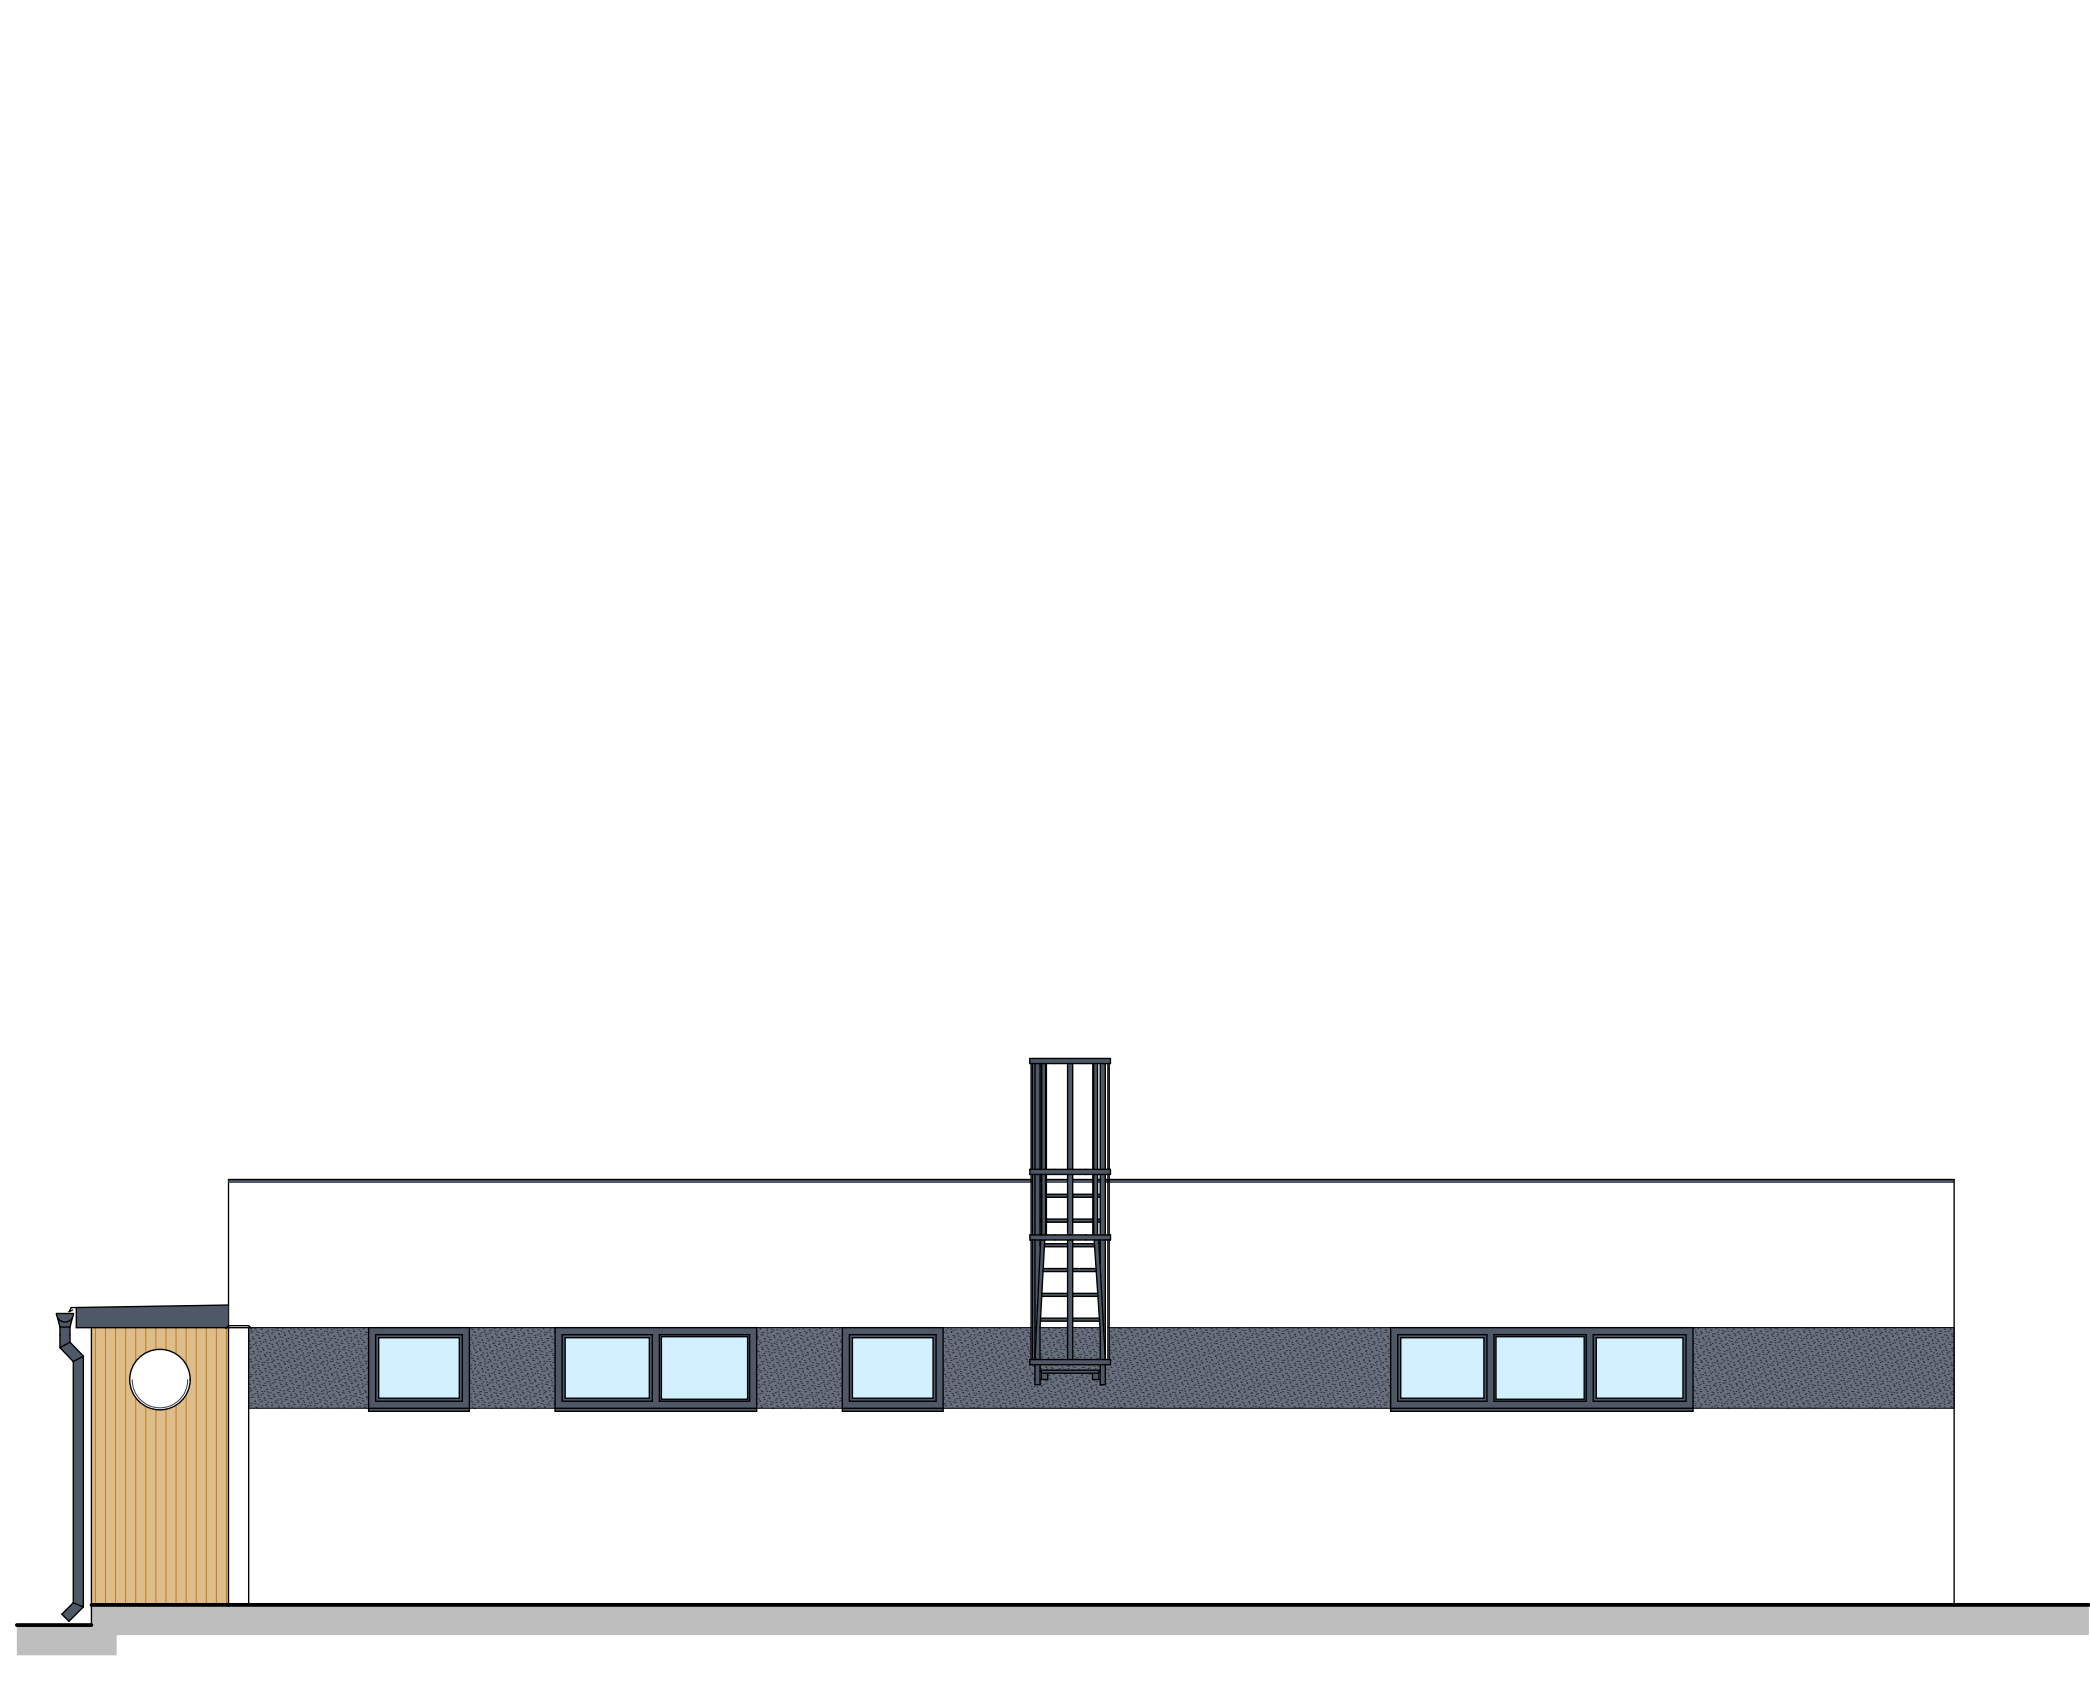

POHLED SEVERNÍ

LEGENDA ODSTÍNŮ

- WEBER.COLOR LINE B100
- WEBER.COLOR LINE SE5E
- WEBER.COLOR LINE SE5A
- KOMPOZITNÍ DESKA S IMITACÍ DEKORU DŘEVA
- KLEMPÍŘSKÉ PRVKY, RÁMY OKEN A DVEŘÍ - RAL 7021

STUPEŇ PROJEKTOVÉ DOKUMENTACE: DOKUMENTACE PRO PROVEDENÍ STAVBY				
ZODPOVĚDNÝ PROJEKTANT: Ing. Pavel Olšovský		VYPRACOVAL: Ing. Jan Tmářný	BAUMAS projekt, spol. s r.o. Adresa Moravská 301057a 767 01 Kroměříž Telefon 573 340 315 E-mail info@bpm-baumas.cz	IČO: 07657072 DIČ: CZ07657072
INVESTOR: Obec Grygov, Šáněkova 15, 783 73 Grygov				
MÍSTO STAVBY: Obec Grygov, Šáněkova 112, 783 73 Grygov				
			FORMÁT	1260 x 594
NÁZEV STAVBY: PRODEJNA POTRAVIN GRYGOV			DATUM	12/2023
NÁZEV VÝKRESU: POHLEDY - BAREVNÉ ŘEŠENÍ			Č. ZAKÁZKY	031-2021
			MĚŘÍTKO	Č. VÝKRESU 1:50 D.1.1.b-20