


LEGENDA:

- chodník – zámková dlažba
s vložkou varovného pásu
- zatravnění
- STL plynovod
- nadzemní vedení NN
- podzemní vedení NN
- spojové vedení O2 zemní
- vodovod
- kanalizace

Vypracoval:		Projektant:		ing.Rudolf Moses Zárečná 1521 347 01 Tachov IČO: 11366478 tel,fax 374 722 651					
R.Moses		Rudolf Moses							
Kraj:	Pověřený úřad:	Obecní/Městský úřad:	Stavební úřad:						
Plzeňský	Tachov	Chodová Planá	Planá						
Objednavatel:		Investor, stavebník:		Datum:					
Městys Chodová Planá		Městys Chodová Planá		09/2013					
Akce, stavba: Chodová Planá – ul. Kyjovská oprava chodníku na ppč. 3516									
						Stupeň dokum.:			
						Formát:		2xA4	
						Číslo zakázky:			
Příloha:									
Situace návrhová									
				Měřítko:					
				1:500					
				Číslo výkresu:					
				B.2					

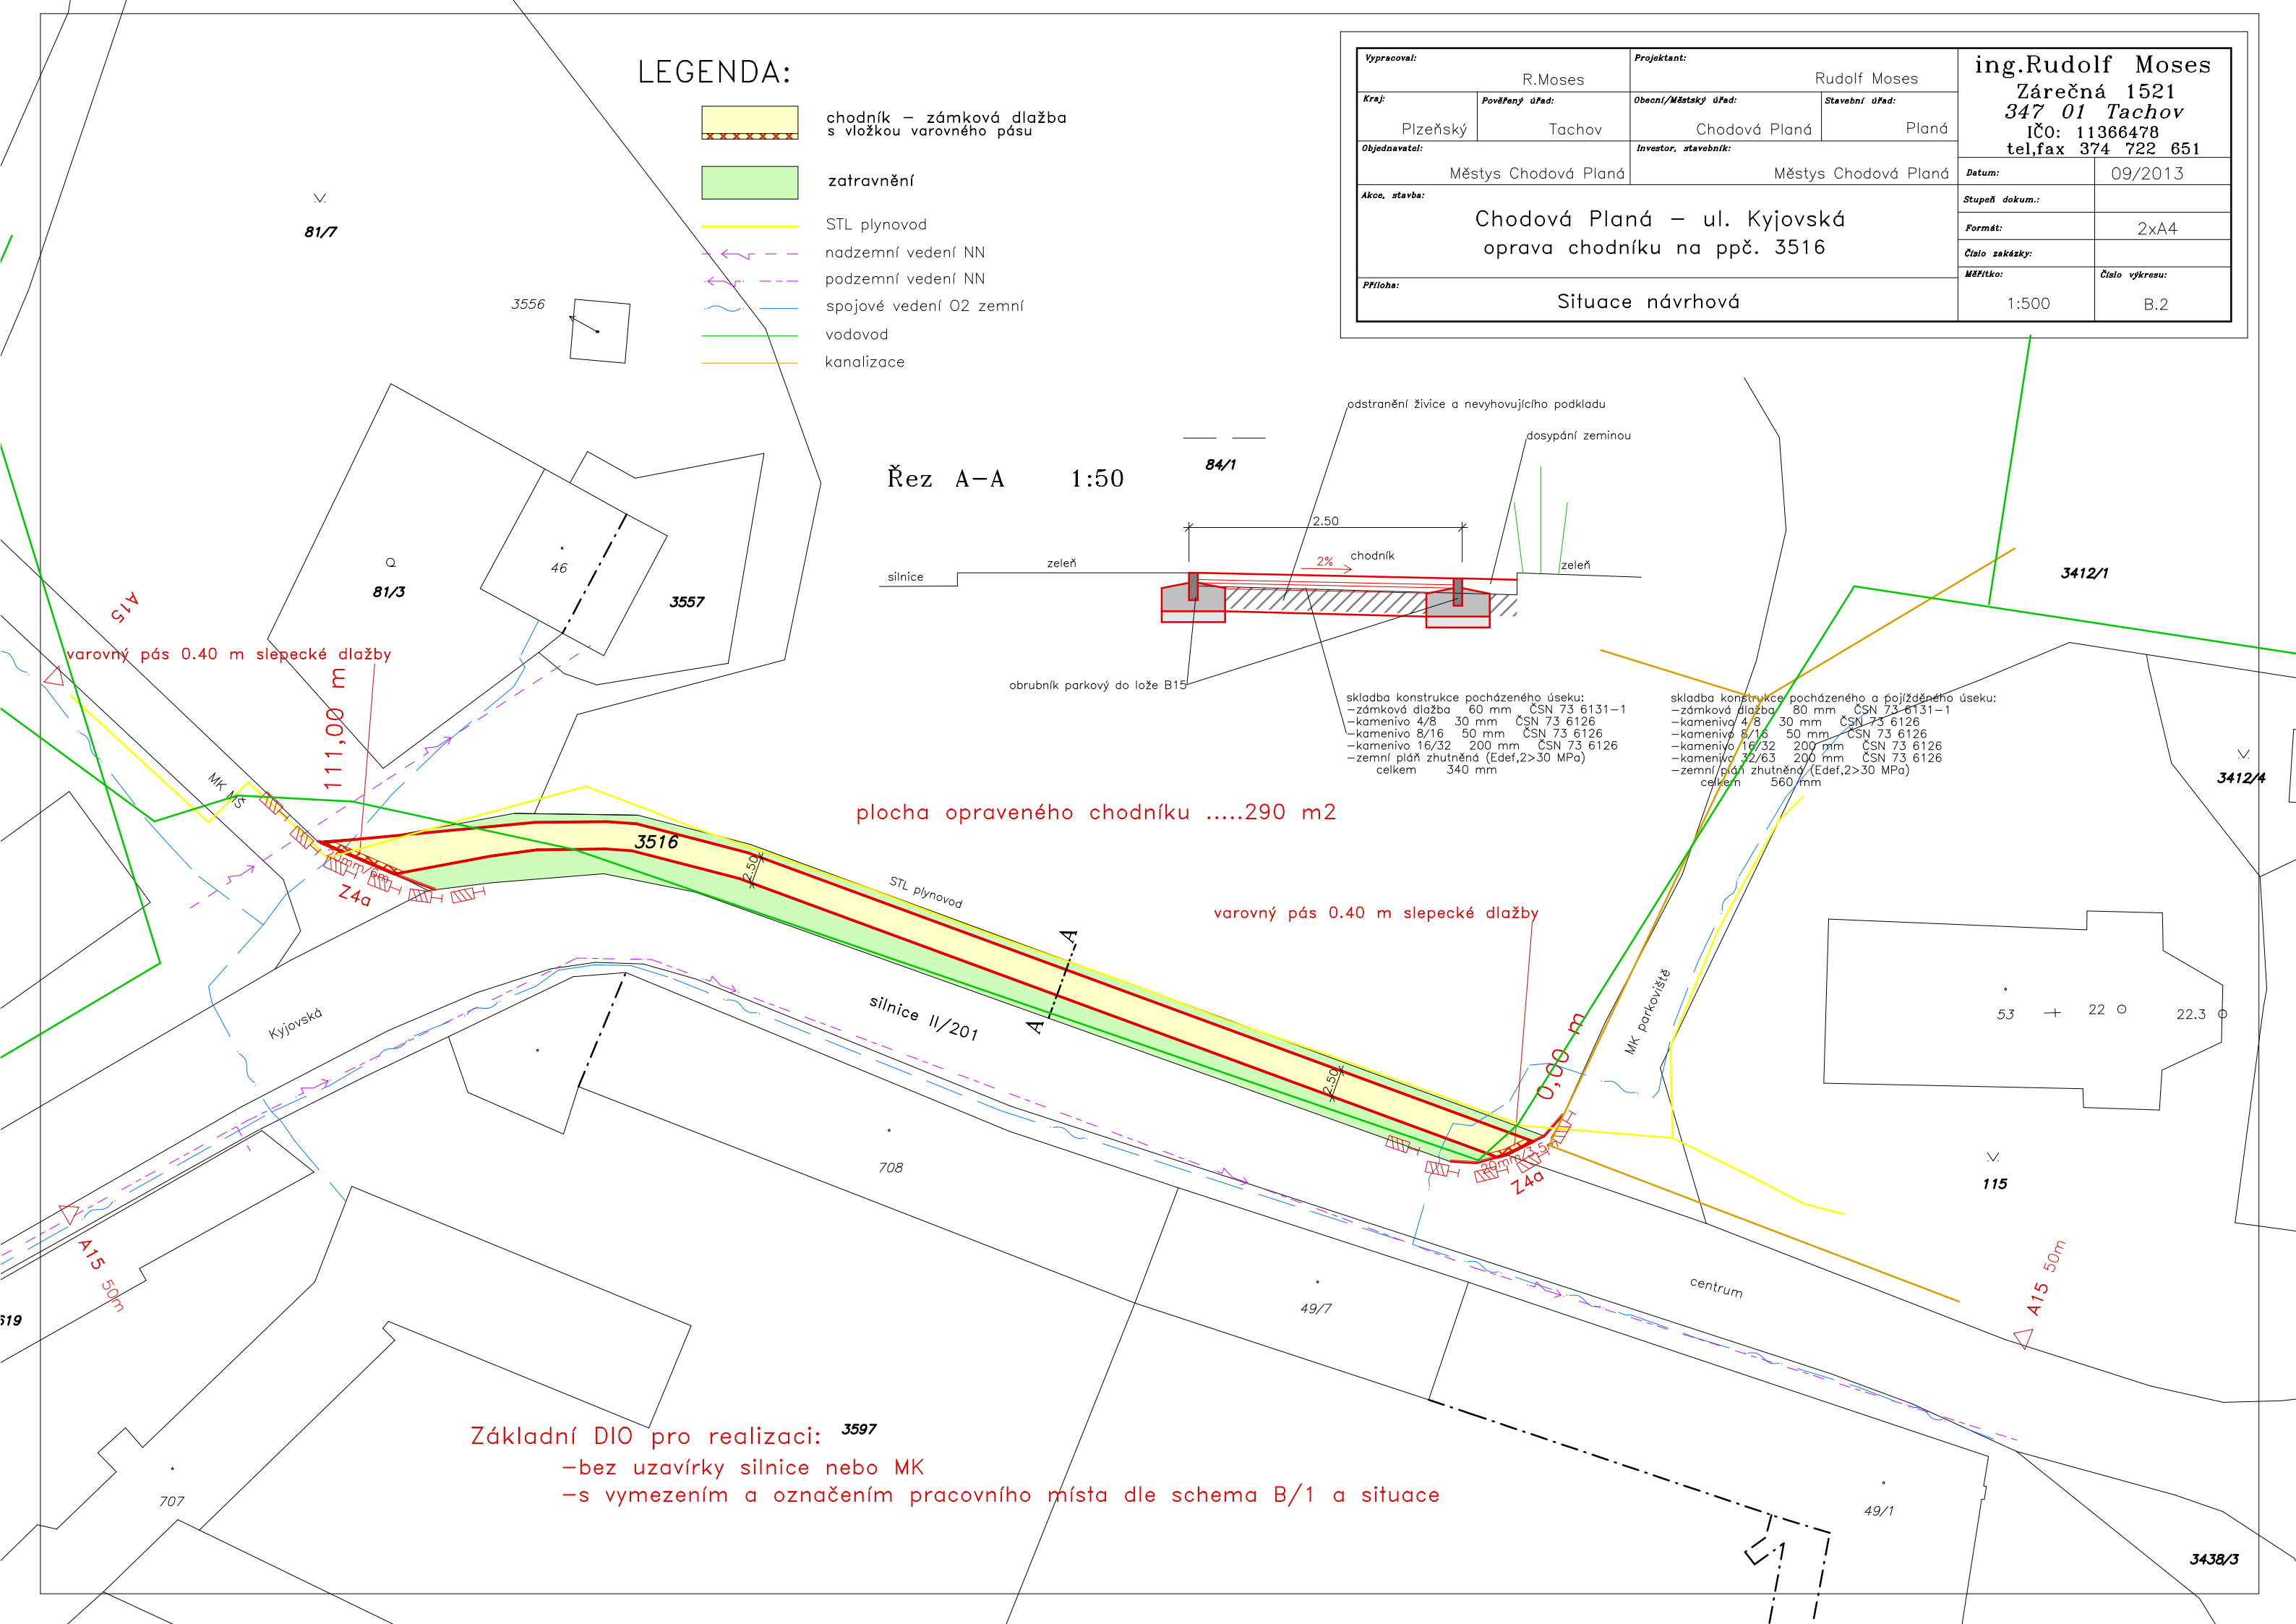

Řez A-A

1:50

84/1

odstranění živice a nevyhovujícího podkladu
dosypání zeminou

silnice zeleň chodník 2% zeleň

obrubník parkový do lože B15

skladba konstrukce pocházejícího úseku:
-zámková dlažba 60 mm ČSN 73 6131-1
-kamenivo 4/8 30 mm ČSN 73 6126
-kamenivo 8/16 50 mm ČSN 73 6126
-kamenivo 16/32 200 mm ČSN 73 6126
-zemní plát zhuťněná (Edef,2>30 MPa)
celkem 340 mm

skladba konstrukce pocházejícího a pojižděného úseku:
-zámková dlažba 80 mm ČSN 73 6131-1
-kamenivo 4/8 30 mm ČSN 73 6126
-kamenivo 8/16 50 mm ČSN 73 6126
-kamenivo 16/32 200 mm ČSN 73 6126
-kamenivo 32/63 200 mm ČSN 73 6126
-zemní plát zhuťněná (Edef,2>30 MPa)
celkem 560 mm

plocha opraveného chodníku290 m2

varovný pás 0.40 m slepecké dlažby

Základní DIO pro realizaci: 3597

- bez uzavírky silnice nebo MK
- s vymezením a označením pracovního místa dle schema B/1 a situace