


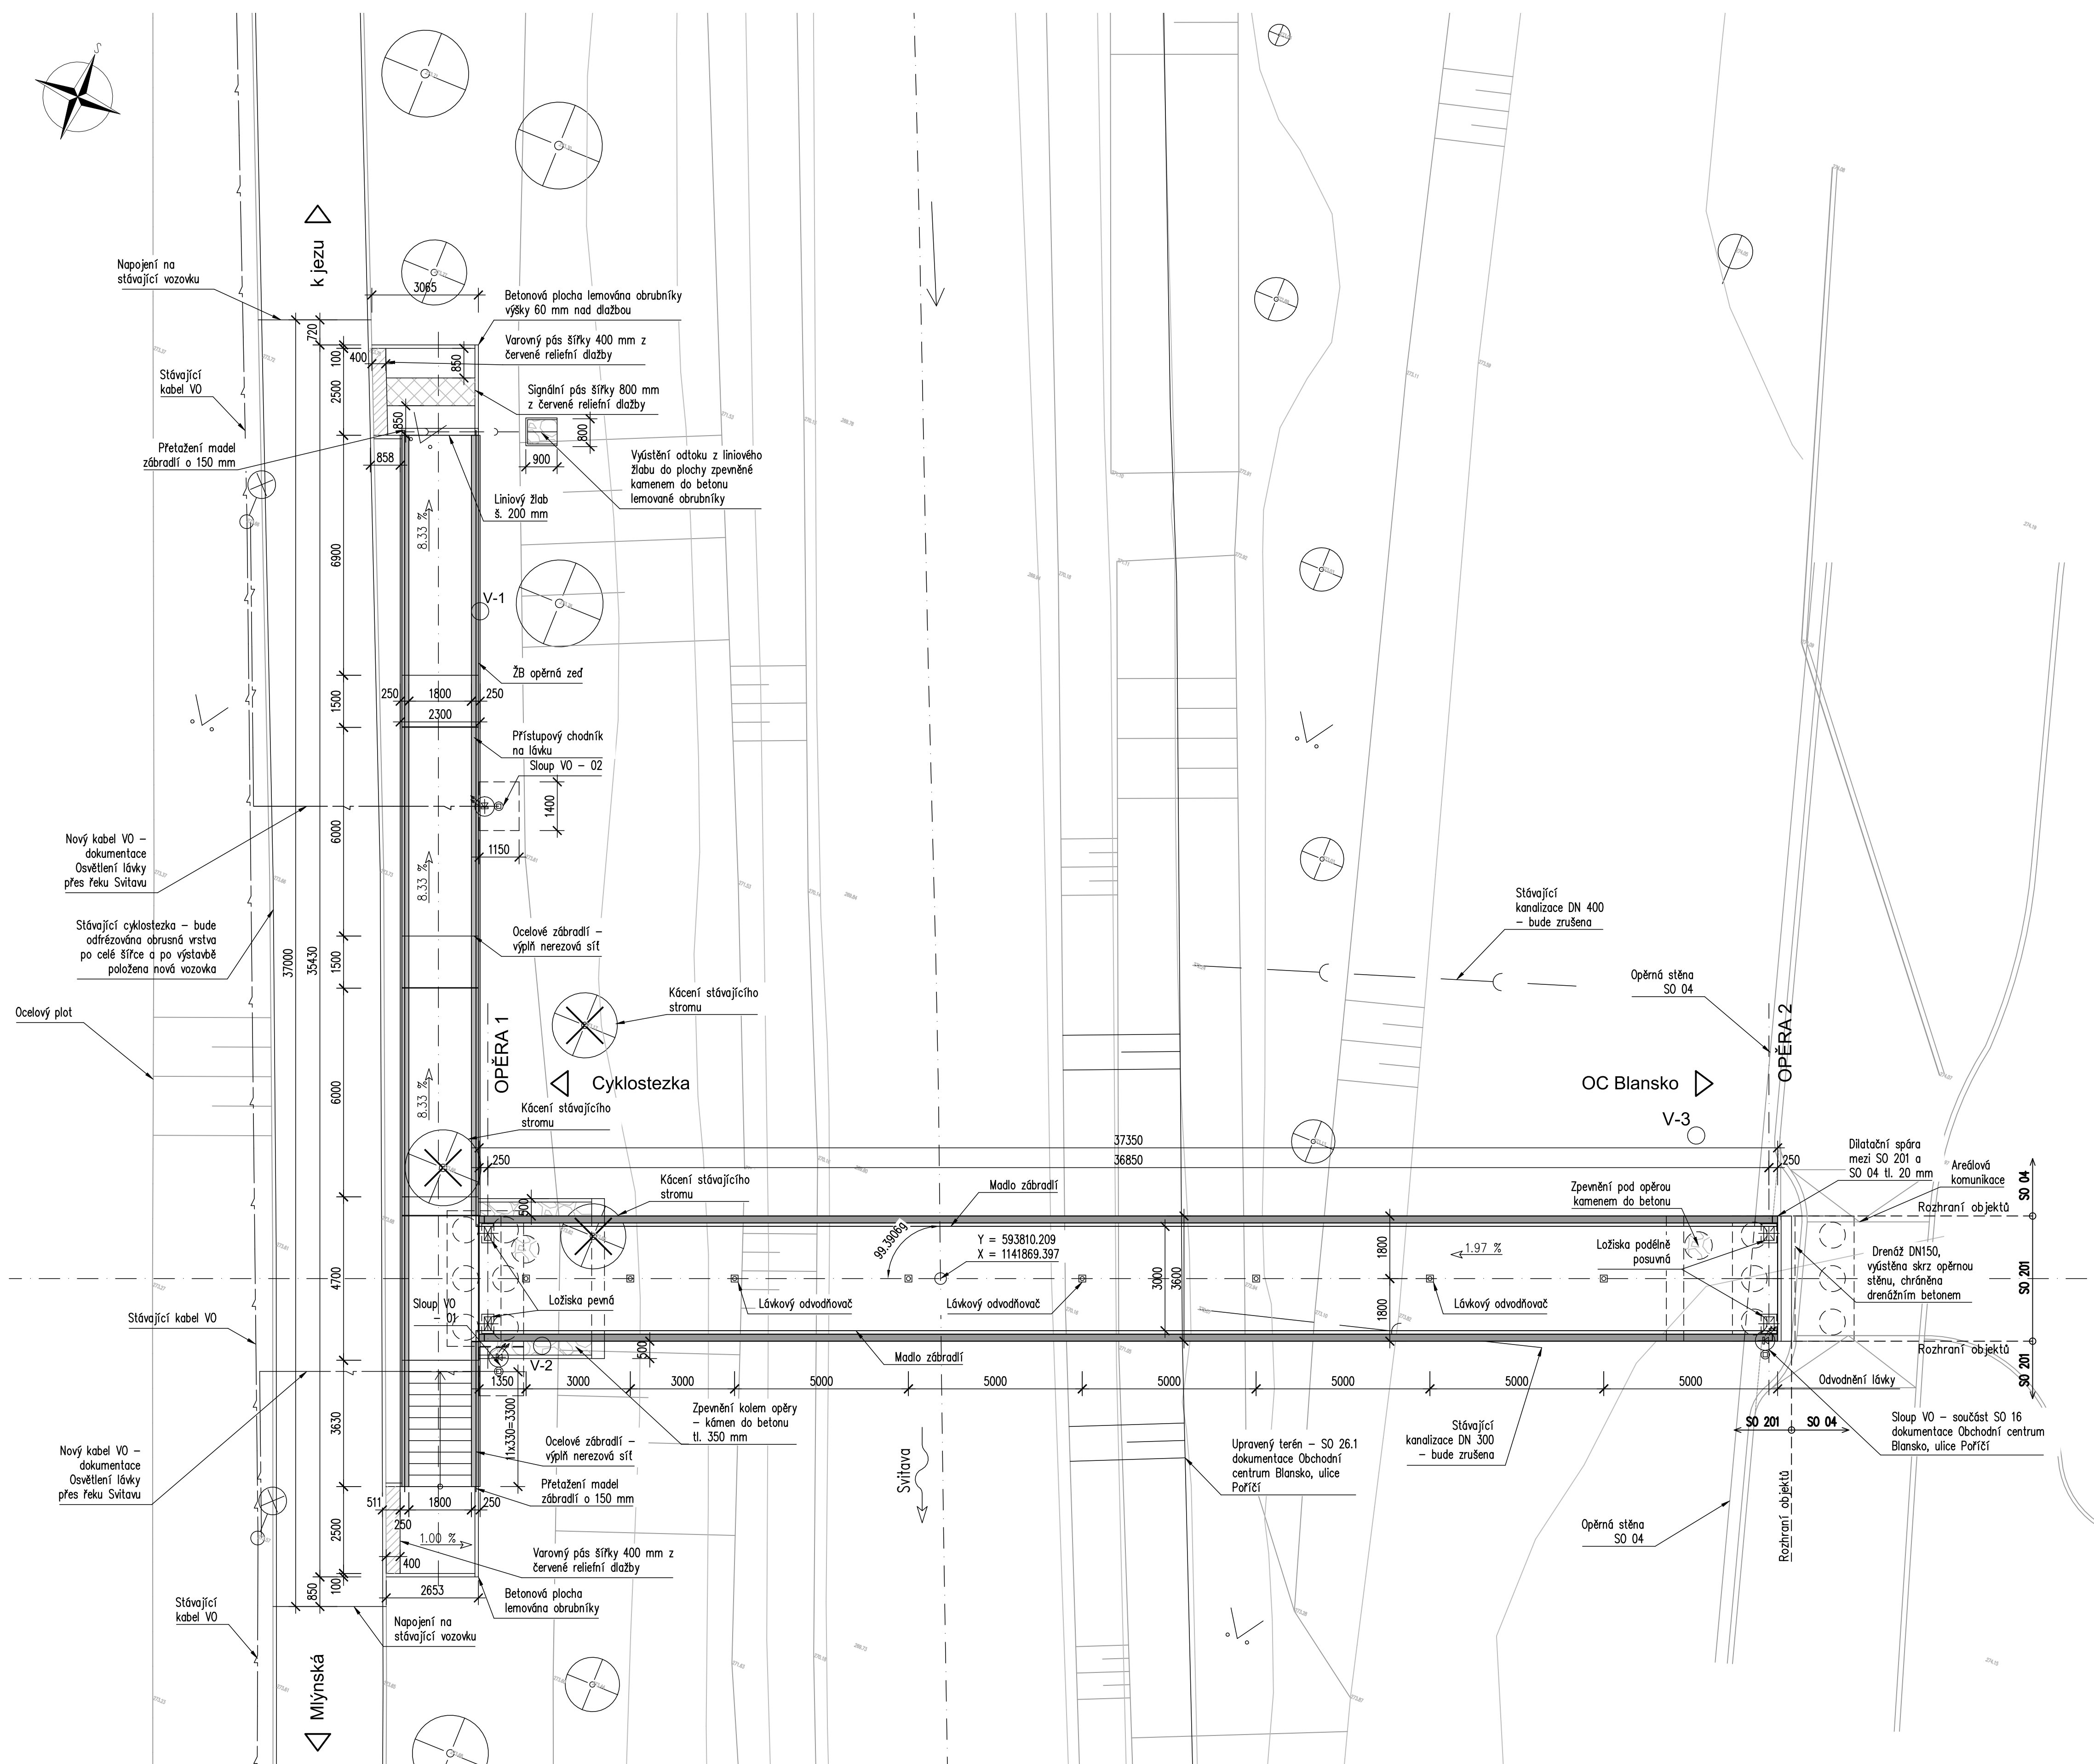

D PDPS

Zodp. projektant: Ing. Milan Sedláč 		Kontroloval: Ing. David Mláčák 		Zhotovitel dokumentace: 	
Vypracoval: Ing. Milan Sedláč 				Na Návsí 18/4, Brno, 620 00 IČO: 089 27 677 email: midakon@midakon.cz	
Investor: Město Blansko					
Místo: Blansko		Stupeň: PDPS		Datum: 06/2021	
Akce: BLANSKO, SO 201 - LÁVKA PŘES ŘEKU SVITAVU Objekt: SO 201 - LÁVKA PŘES ŘEKU SVITAVU				Počet A4: 8x A4	
				Méřítka: 1: 100	
				Číslo zakázky: 20 31	
Název: PŮDORYS				Č. vykresu: D.1.2.2	