



PODÉLNÉ ŘEZY  
PODÉLNÝ ŘEZ LÁVKOU 1:100

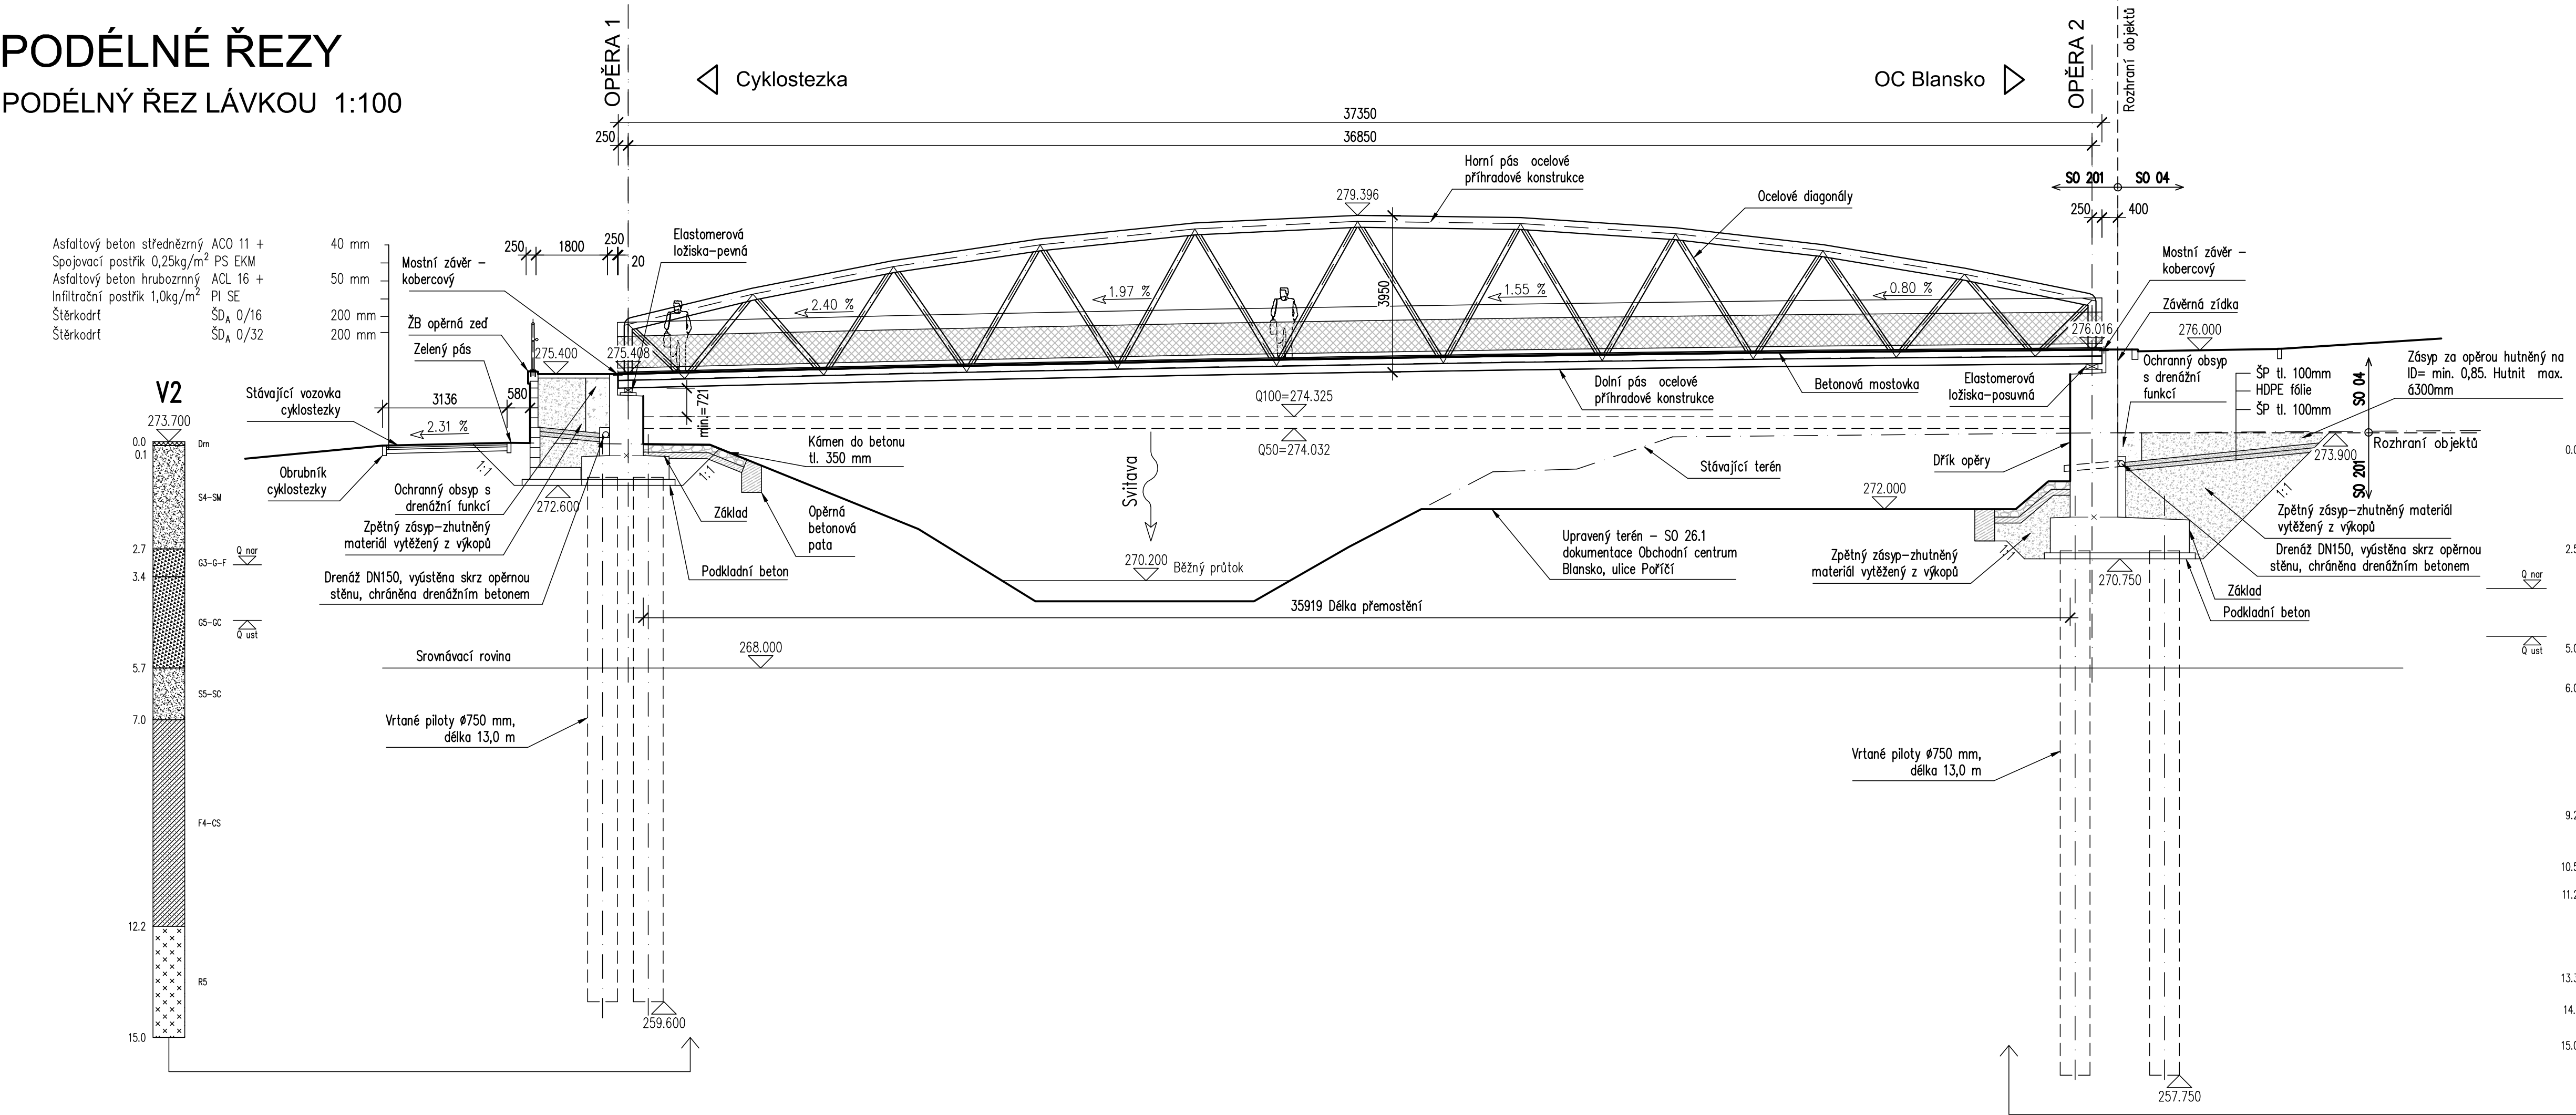

PODÉLNÝ ŘEZ PŘÍSTUPOVÝM CHODNÍKEM 1:100

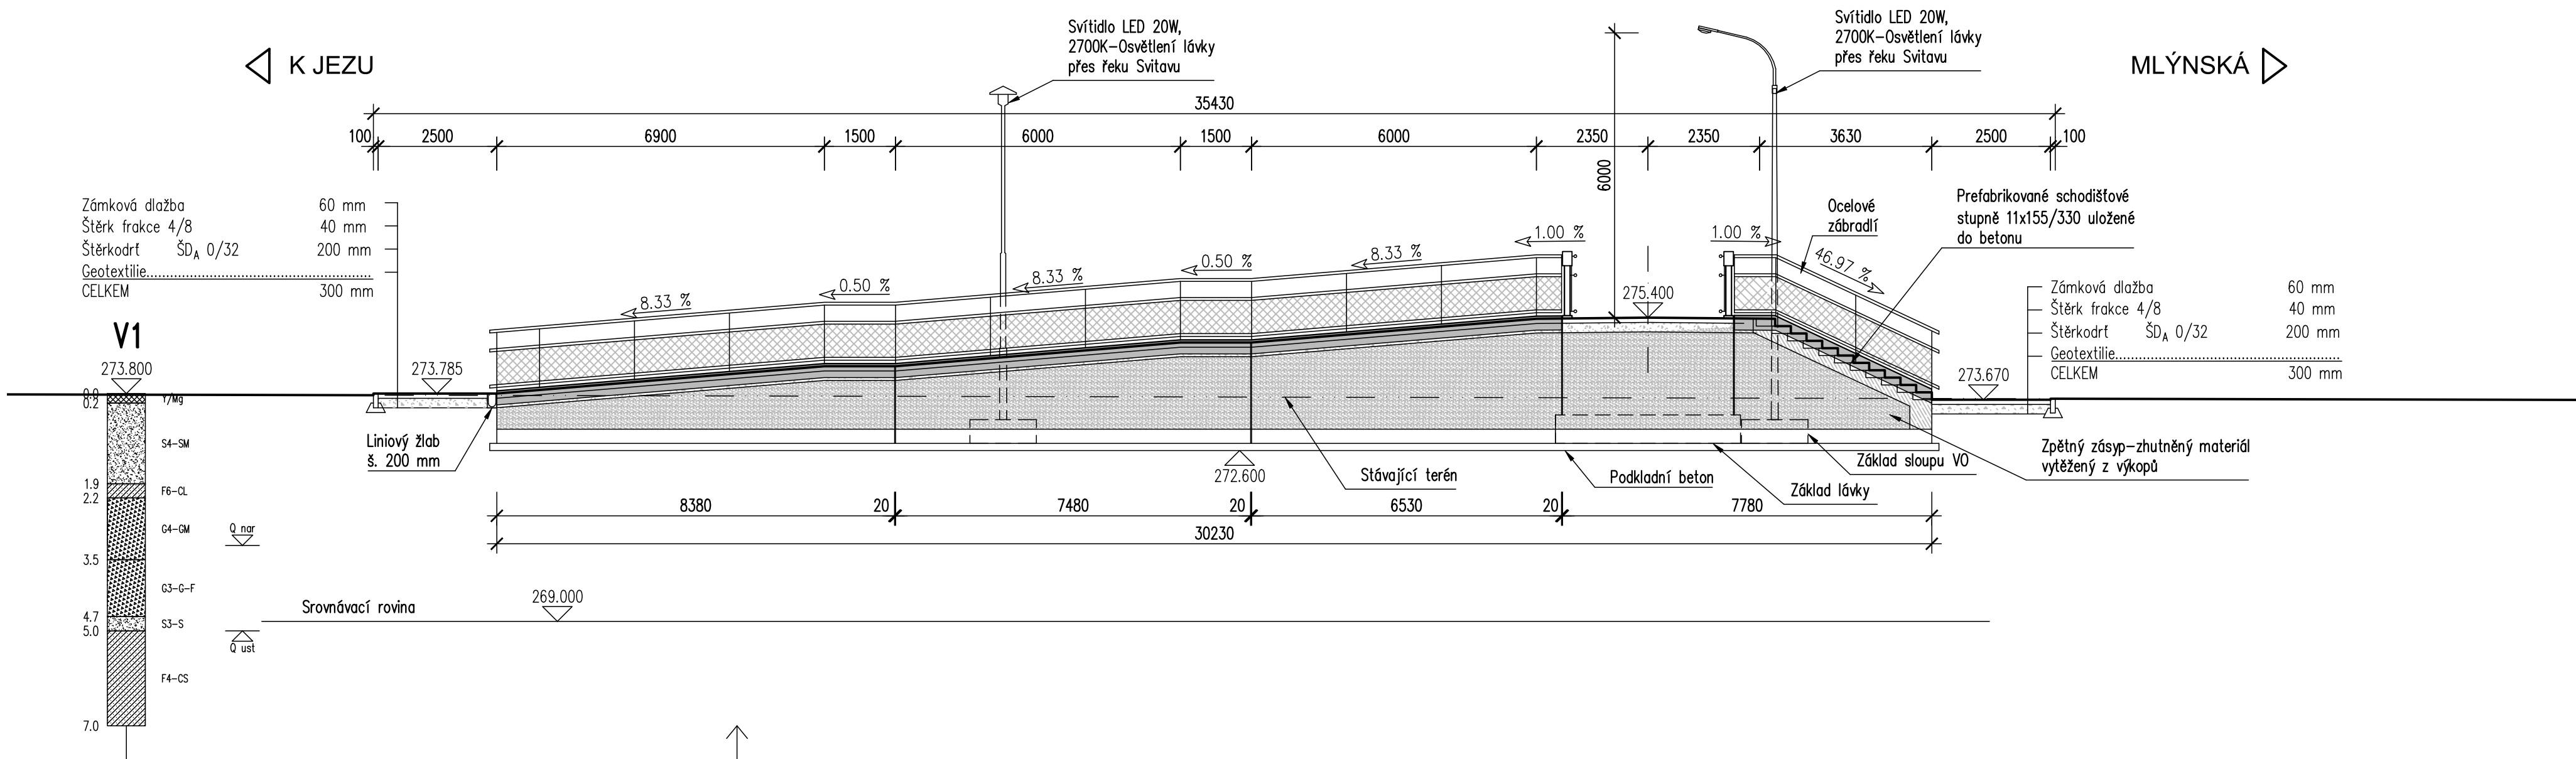

Investor:

Město Blansko

náměstí Svobody 32/3

678 01, Blansko

IČO: 00279943

DIČ: CZ00279943

D

PDPS

Zodp. projektant:

Ing. Milan Sedlák

Kontroloval:

Ing. David Mišák

Yodak

DM

Ypracoval:

Ing. Milan Sedlák

Yodak

Zhotovitel dokumentace:

MIDAKON

Na Návsí 18/4, Brno, 620 00

IČO: 089 27 677

email:midakon@midakon.cz

Investor:

Město Blansko

Místo:

Blansko

Stupeň:

PDPS

Datum:

06/2021

Počet A4:

8x A4

Akce:

BLANSKO, SO 201 - LÁVKA PŘES ŘEKU SVITAVU

Měřítko:

1: 100

Objekt:

SO 201 - LÁVKA PŘES ŘEKU SVITAVU

Číslo zakázky:

20 31

Název:

PODÉLNÉ ŘEZY

Č. výkresu:

D.1.2.3

Paré: