


PŮDORYS 1:100

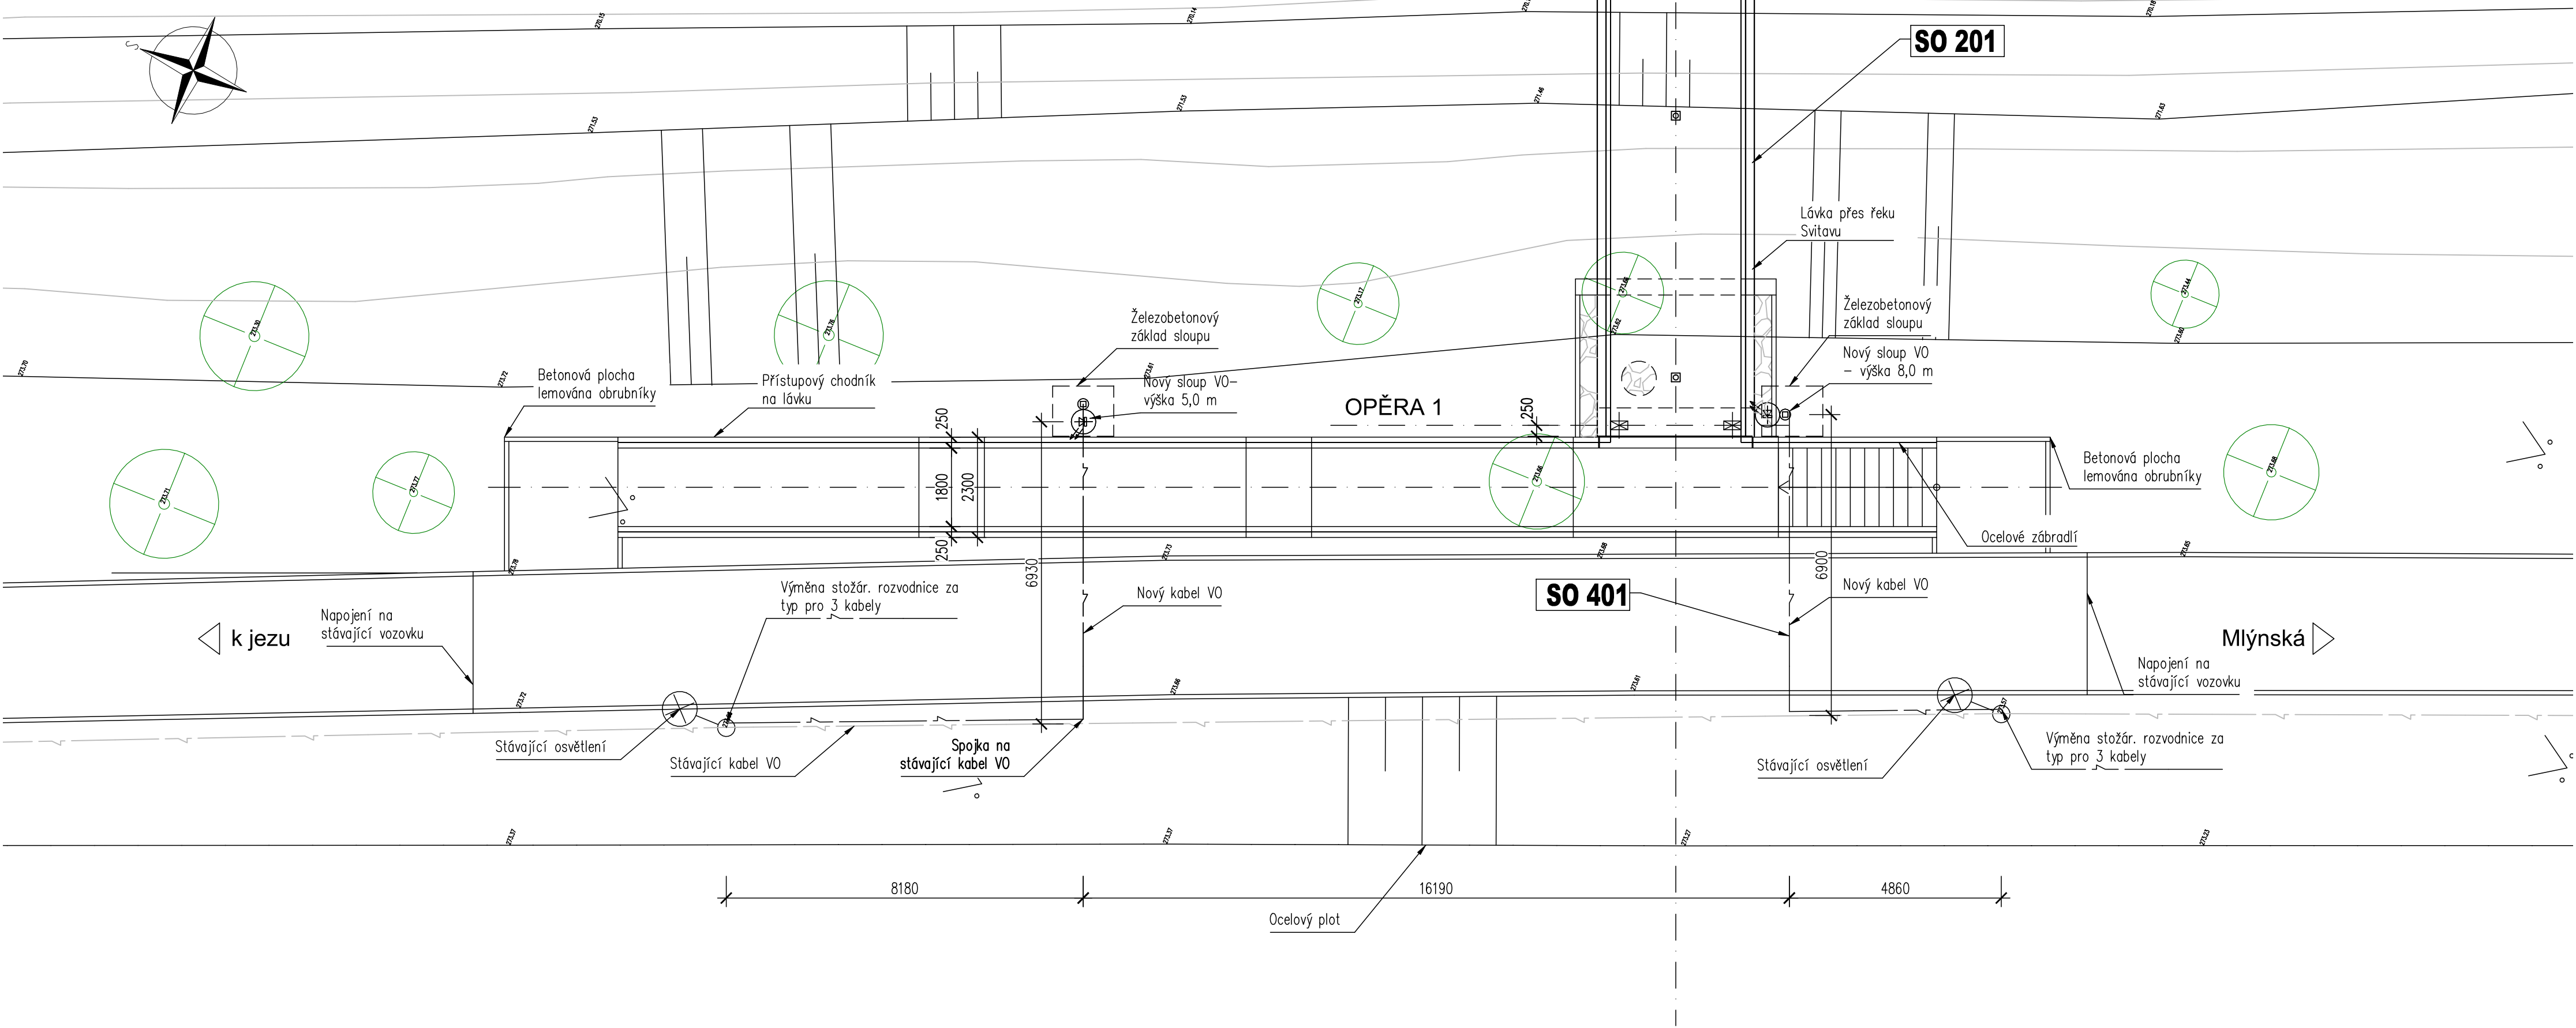

Investor:

Město Blansko

náměstí Svobody 32/3

678 01, Blansko

IČO: 00279943

DIČ: CZ00279943

MĚSTO

BLANSKO

Generální projektant:

MIDAKON s.r.o.

Na Násvi 18/4


678 01, Blansko

IČO: 08927677

DIČ: CZ008927677

MIDAKON

SO 401 DÚS

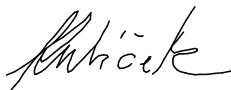Zodp. projektant: Ing. Jiří Sklenář 		Kontroloval: Radek Kubiček 	Zhotovitel dokumentace:  PK SKLENĚŘ PROJEKTOVÁ KANCELÁŘ ELEKTRO Tomešova 1, 602 00 Brno • IČ: 25550101 Tel. 543 233 966-967 • DIČ: CZ25550101 www.pksklenar.cz • info@pksklenar.cz	
Vypracoval: Ing. Jiří Sklenář 				
Investor: Město Blansko				
Místo: Blansko	Stupeň: DÚS	Datum: 11/2020	Počet A4: 5x A4	
Akce:			Měřítko: 100	Paré:
OSVĚTLENÍ LÁVKY PŘES ŘEKU SVITAVU			Číslo zakázky: 20 31	
			Č. výkresu: D.1.4.2	
Název: PŮDORYS				