


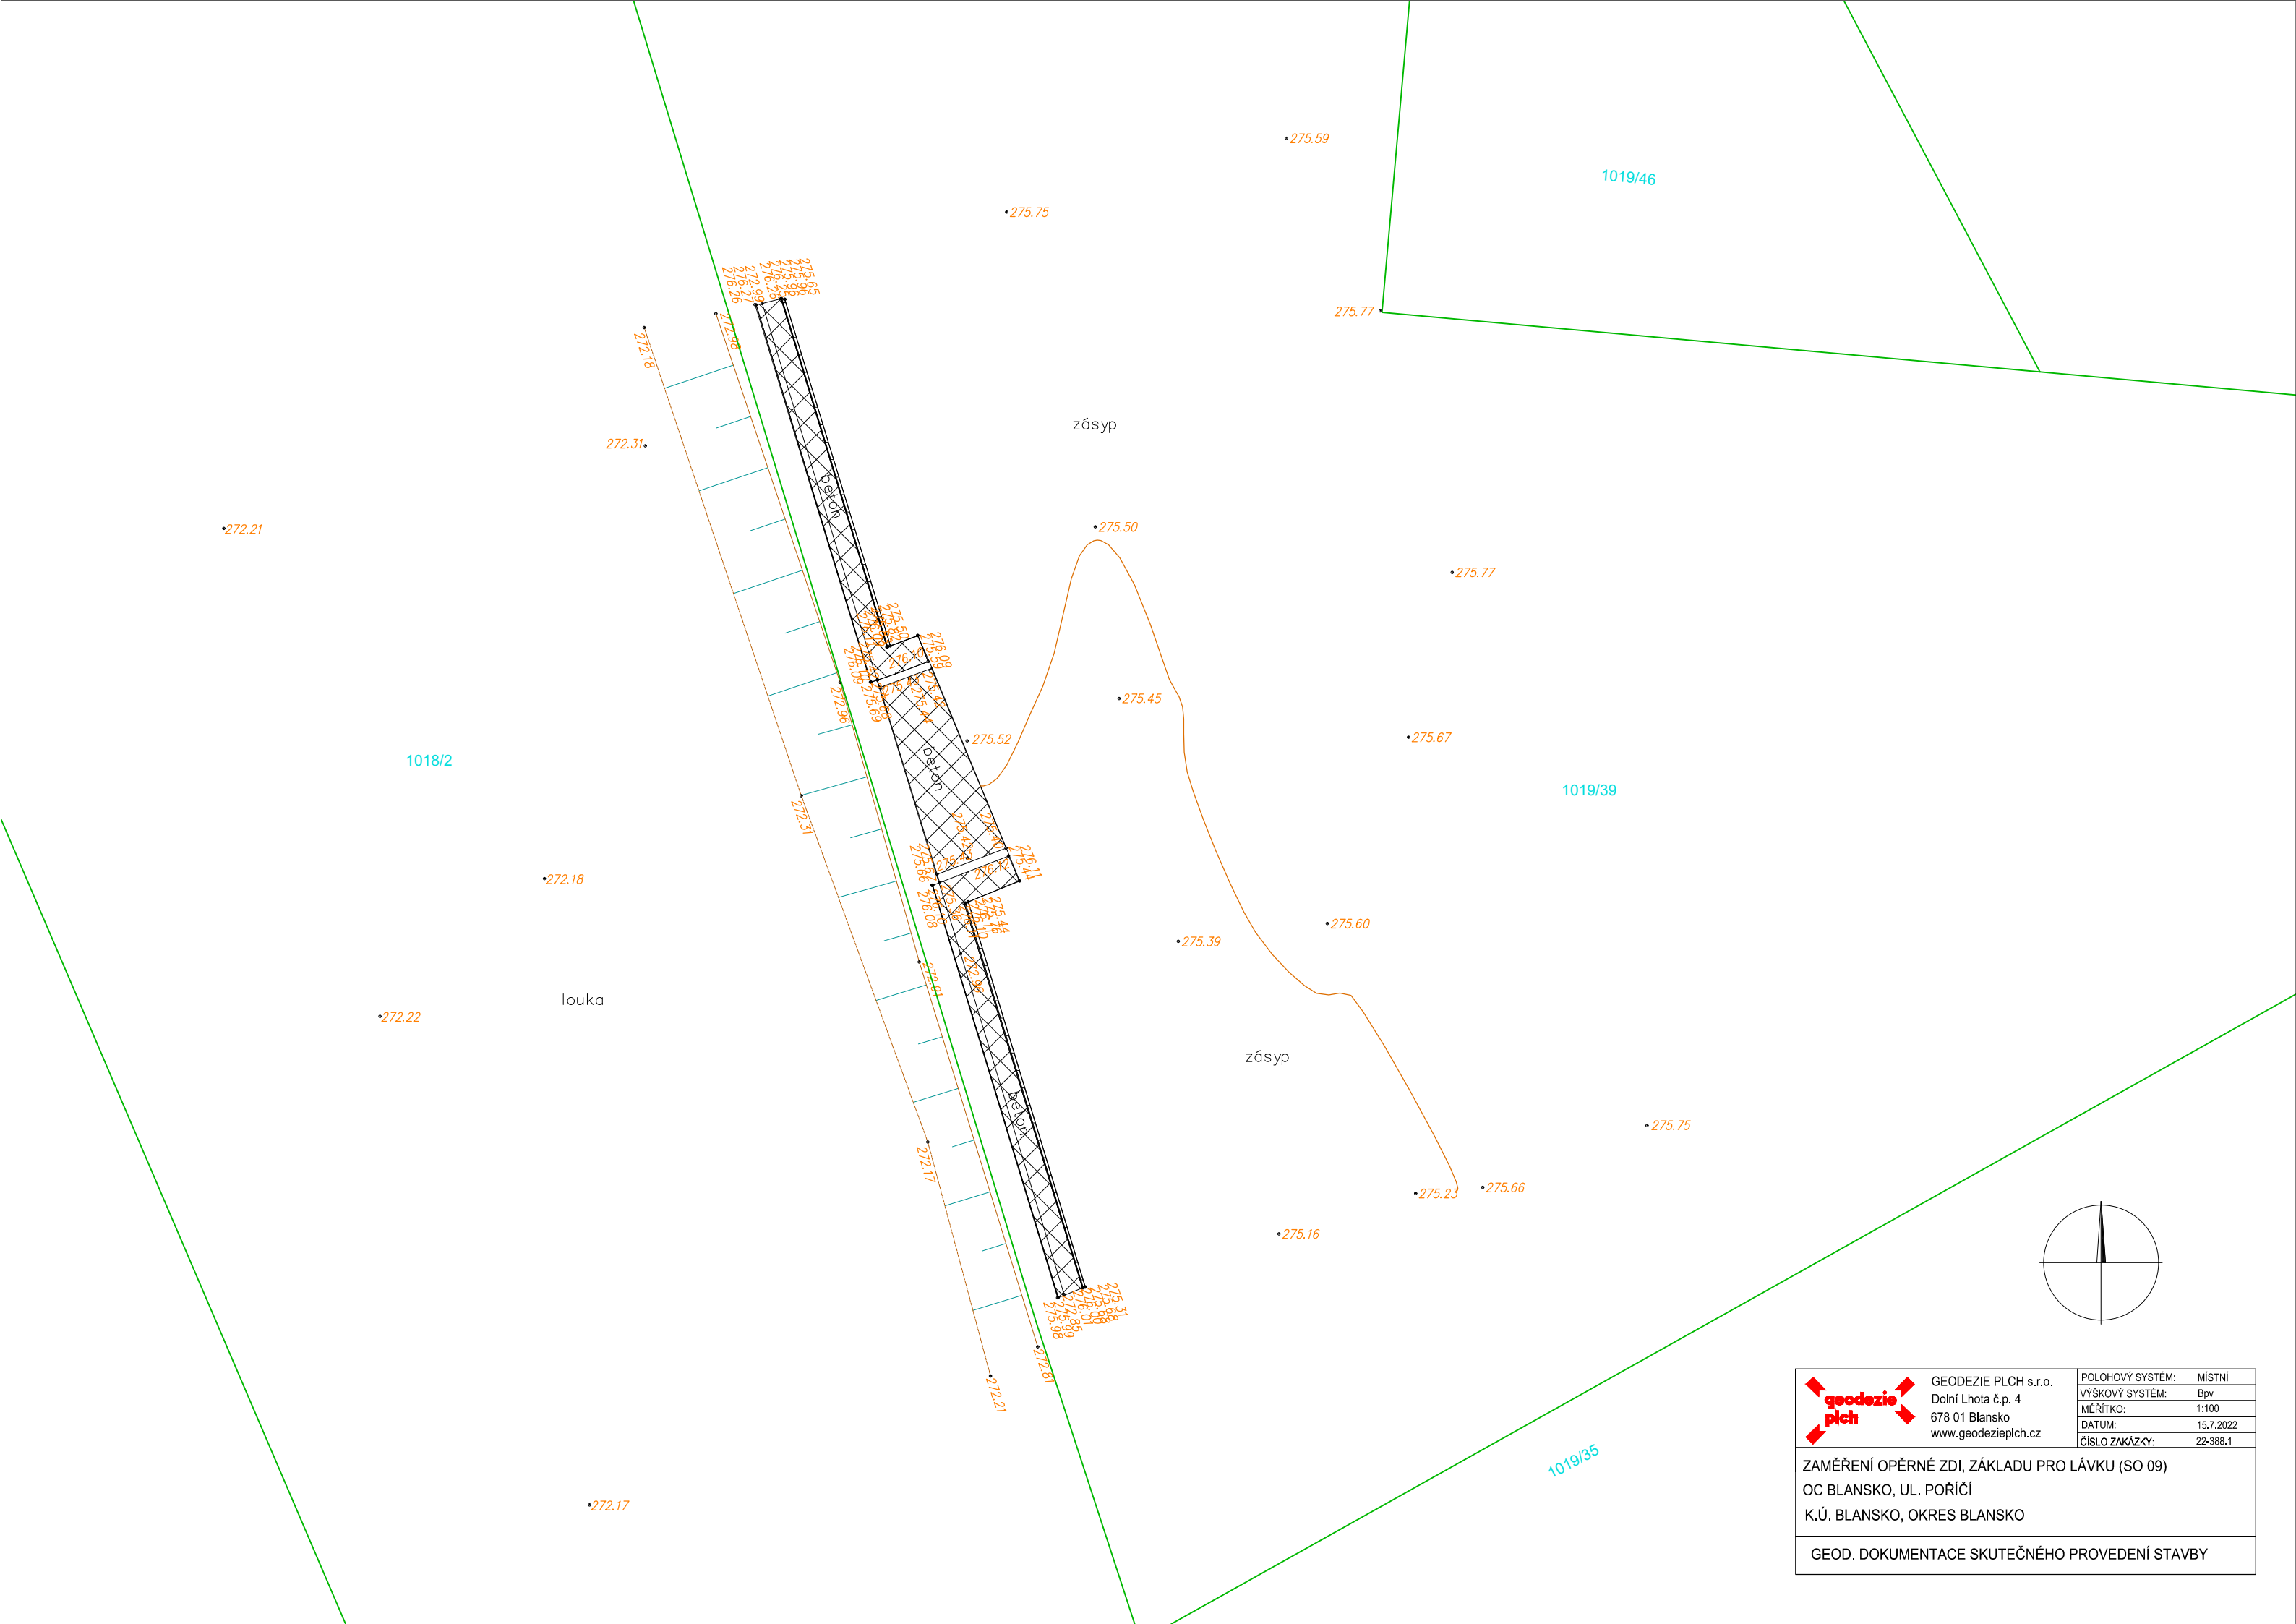

GEODEZIE PLCH s.r.o.

Dolní Lhota č.p. 4

678 01 Blansko

www.geodezieplch.cz

POLOHOVÝ SYSTÉM:	MÍSTNÍ
VÝŠKOVÝ SYSTÉM:	Bpv
MĚŘÍTKO:	1:100
DATUM:	15.7.2022
ČÍSLO ZAKÁZKY:	22-388.1

ZAMĚŘENÍ OPĚRNÉ ZDI, ZÁKLADU PRO LÁVKU (SO 09)
OC BLANSKO, UL. POŘÍČÍ
K.Ú. BLANSKO, OKRES BLANSKO

GEOD. DOKUMENTACE SKUTEČNÉHO PROVEDENÍ STAVBY