


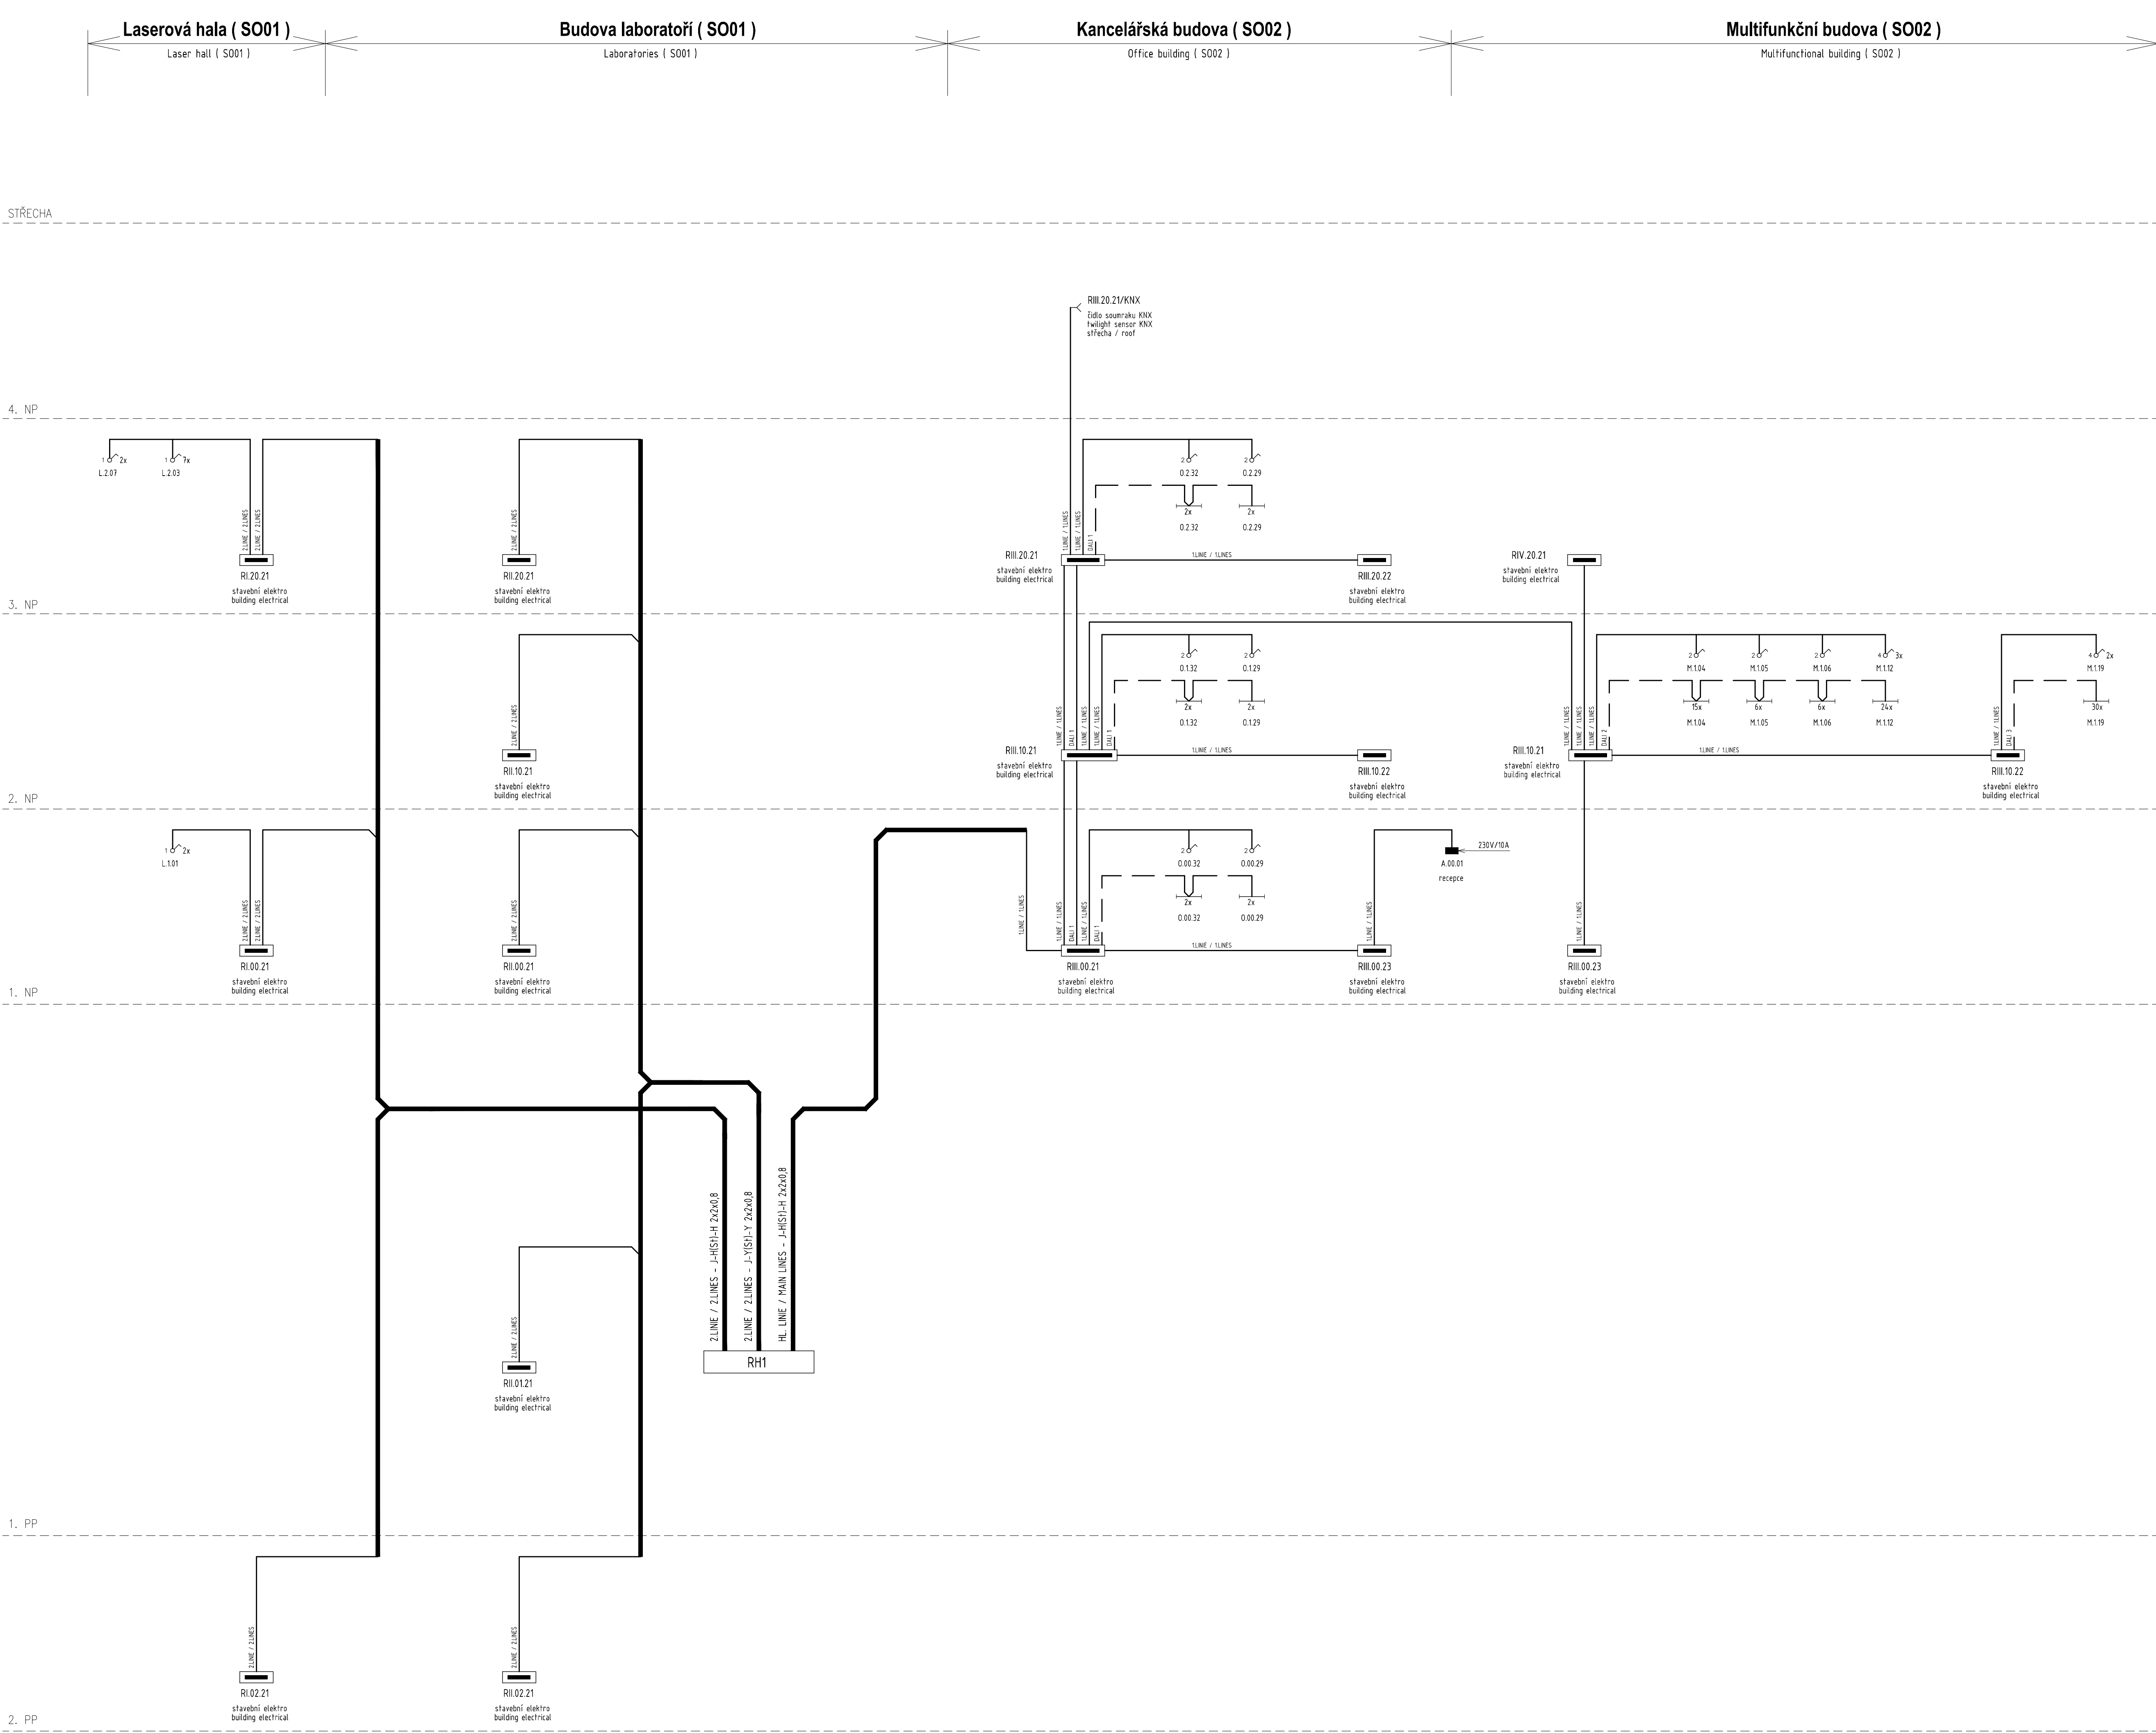

LEGENDA:

- rozvaděč (všeobecná značka)
switchboard
- rozvaděč, není součástí této proj. dokumentace (všeobecná značka)
switchboard, its not a part of this documentation
- ovládací barevný LCD panel systému KNX
colour LCD touch panel KNX
- rozvody sběrnice KNX/EIB – kabel J–Y(St)–Y 2x2x0,8
distribution bus KNX/EIB – cable J–Y(St)–Y 2x2x0,8
- rozvody sběrnice DALI – kabel J–Y(St)–Y 1x2x0,8
distribution bus DALI – cable J–Y(St)–Y 1x2x0,8


Ověření - Poznámka / Disclaimer:

Nezmenšovat ani nevětšovat z tohoto výkresu.
Zkontrolovat všechny rozměry přímo na stavbě,
před výrobou nebo vytýčováním.
Na tento dokument se vztahují autorská práva
a nesmí být rozmnožován bez souhlasu autora.

Do not scale from this drawing.
Check all dimensions on site before fabrication or
setting out. This document is copyright and may
not be reproduced without permission of the owner.

Poznámky / Notes:

Rev:	Poznámky / Notes:	Datum / Date:	Dvůr:	Rev:
PD1	Parallel design 1 Tender Issue	23/08/2013 17/08/2012		

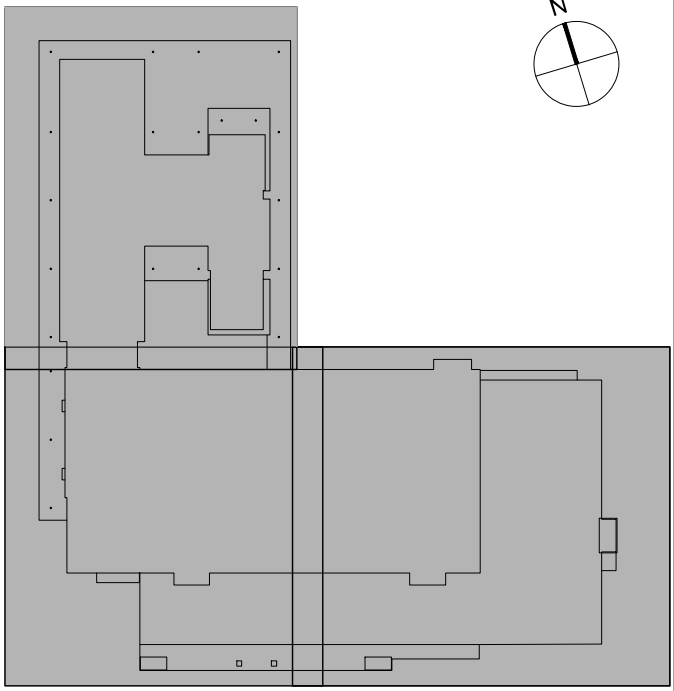

±0.000 = +339,00 m n.m. Bpv

Generální projektant - Architektonický návrh / Architectural Design :
Bogle Architects
London | Prague | Hong Kong
66 Porchester Road, London, W2 6ET +44 (0) 7816 684 479
Revoluční, 1502/20, 110 00, Praha 1, Czech Republic +420 224 815 087
Level 19, 2 Int Finance Centre, 8 Finance Street, Hong Kong, PRC. +852 2251 8259
www.boglearchitects.com info@boglearchitects.com

Investor / Client:
Fyzikální ústav Akademie věd České republiky, v.v.i.
Na Slovance 2, 182 21 Praha 8



Název projektu / Project:
Mezinárodní výzkumné laserové centrum ELI
International research laser facility ELI

Stupeň Dokumentace / Stage: DPS Dokumentace pro provedení stavby Execution drawings	
Fáze / Phase: Hlavní stavební fáze Main construction phase	
Profese / Discipline: Zařízení silnoproudé elektrotechniky A3.7 Electrical	
Zpracovatel / Consultant: pba International Prague s.r.o. Jankovcova 23 170 00 Praha 7 email: msk@zopring.cz Vedení projektu / Project manager: Ing. Jan Bouda Zodpovědný projektant / Responsible designer: Ing. Alois Zítek	
Razítko / Stamp: Schéma systémů KNX, DALI Scheme KNX, DALI	
Kreslil / Drawn By: Ing. P. Vurbs	
Kontroloval / Checked By: Ing. P. Vurbs	
Datum vydání / Date of issue: 23.08.2013	
Číslo projektu / Project No: 29114	
Měřítko / Scale @ A3: 1:100	
Revize / Revision: A3.7.2_00_47_303	
PD1	