


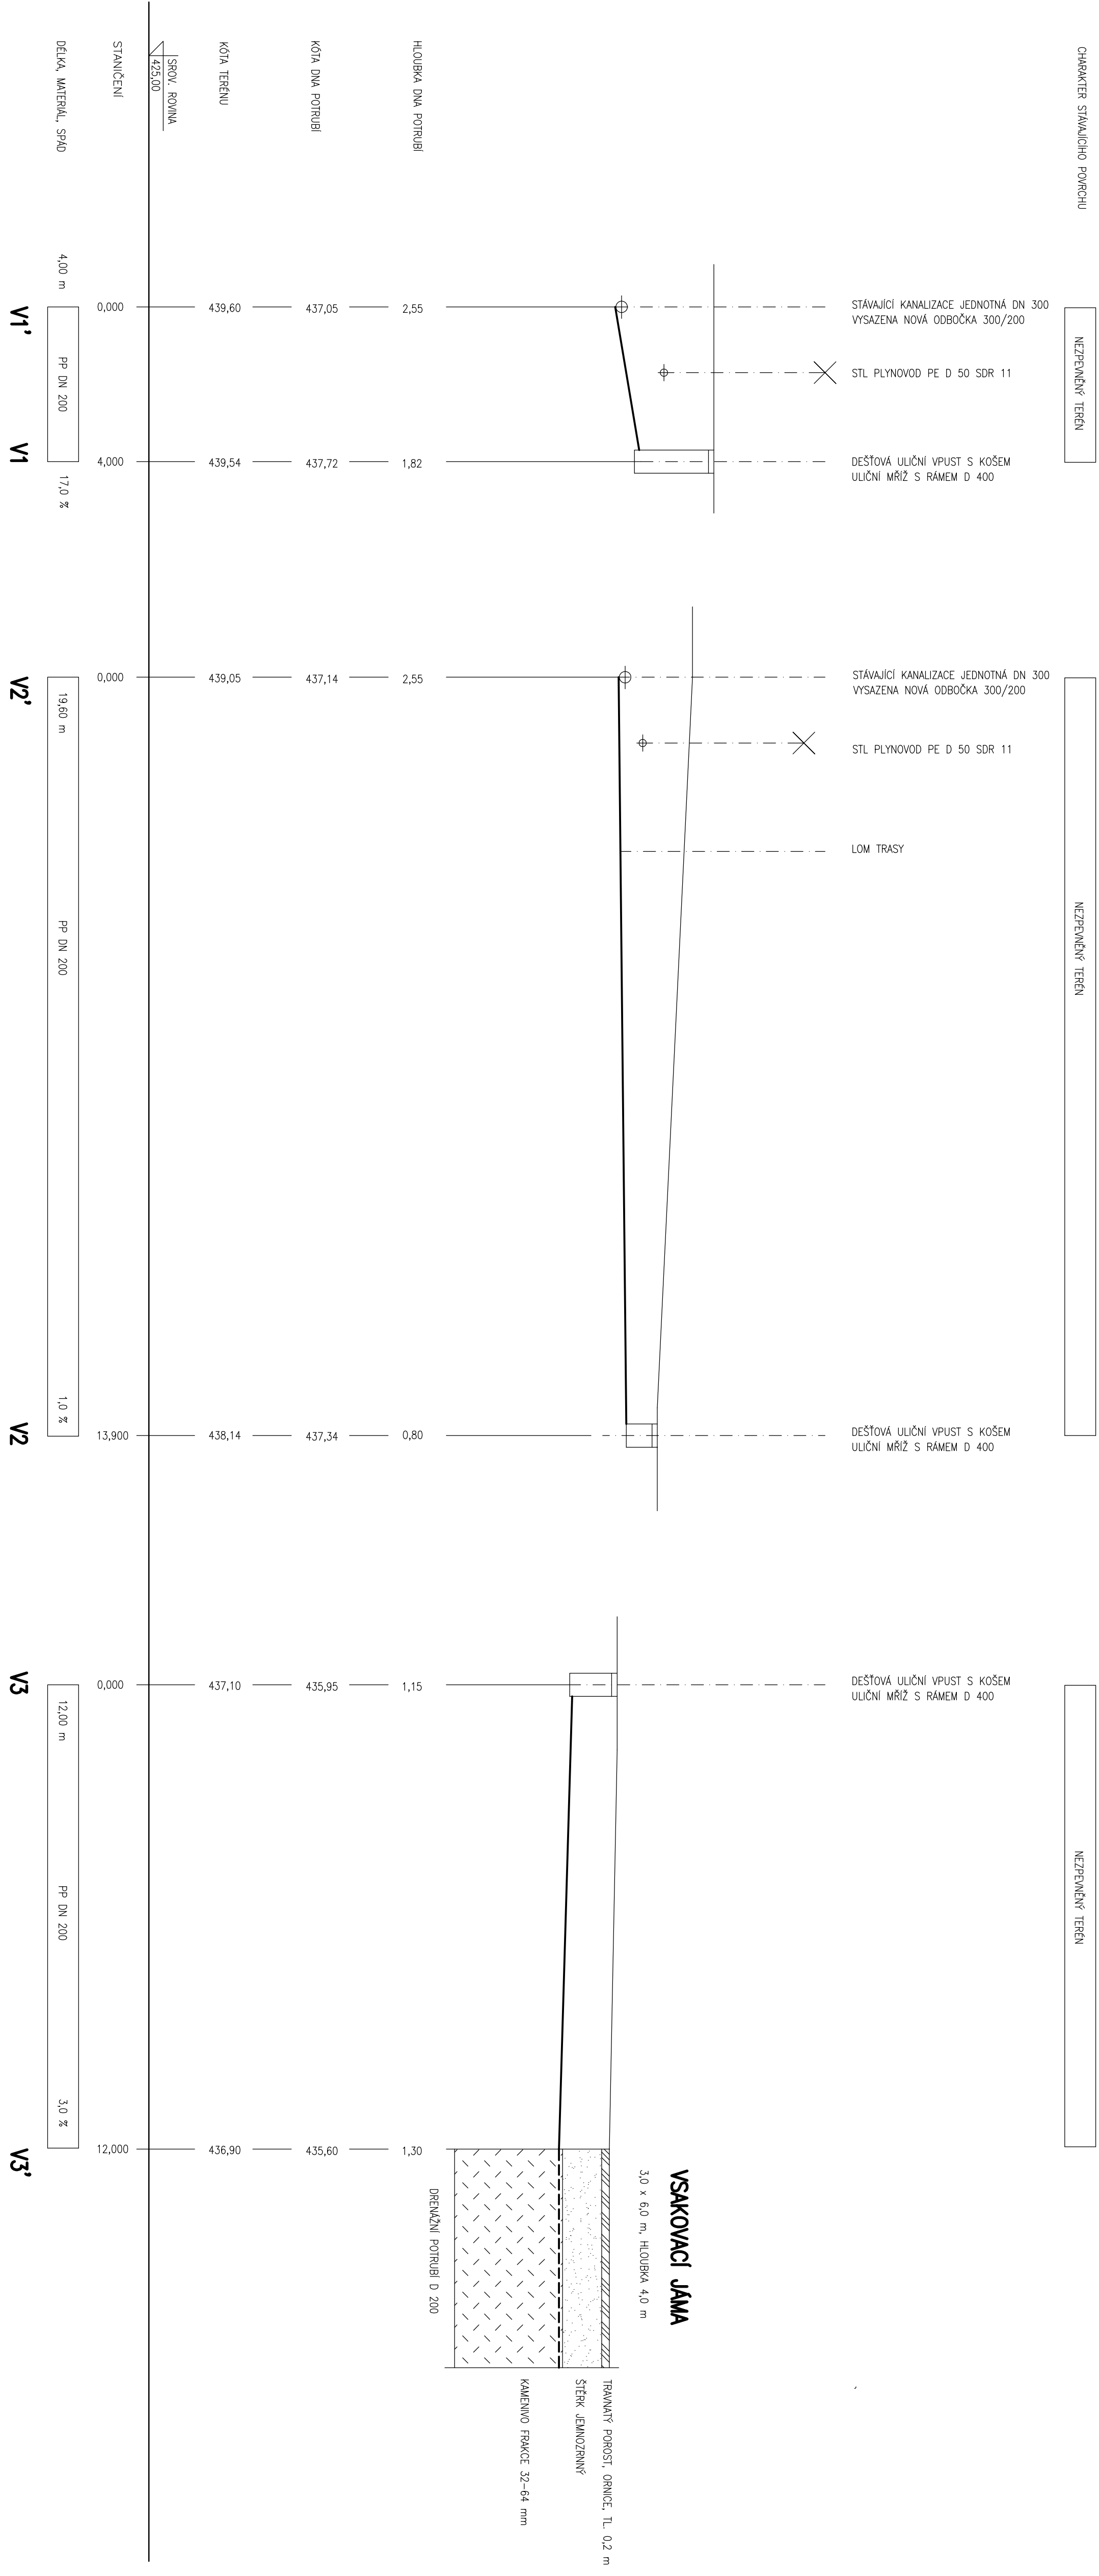

VETROU ZAKAZKY:		OPERATIVNÍ PROJEKTANT:		VYPRACOVATEL:	
ING. JIŘKAŘ CHVÁTIL		M. BEZDŮVKA		M. BEZDŮVKA	
AKCE		KOMUNIKACE V ULICI ZAHRADNÍ, STOOCHOV			
		ČÁST - DEŠŤOVÁ KANALIZACE			
INVESTOR		MĚSTO STOOCHOV			
		J. ŠÍPKA 486			
		273 03 STOOCHOV			
ČÍSŤ		F.2. INŽENYRSKÉ OBJEKTY			
OBŠH		PODELNÝ PROFIL KANALIZACE			
F.2.2.		3.			

ARIPROS s.r.o.		PROJEKTANT		VYPRACOVATEL	
Hájnova 1147, 272 01 Kladno		M. BEZDŮVKA		M. BEZDŮVKA	
tel.: 312 246 002, tel/fax: 312 246 271		e-mail: info@aripros.cz		e-mail: info@aripros.cz	
IČO: 261 74 836		STUPEŇ		DSP	
		TYP: 8 x A4		MĚŘÍTKO: 1 : 100	
		DÁTUM: ZDŮ 2011		Č. ZAKAZKY: 227 111	
		Č. VÝKRESU: F.2.2.		PRŮJ: 3.	