

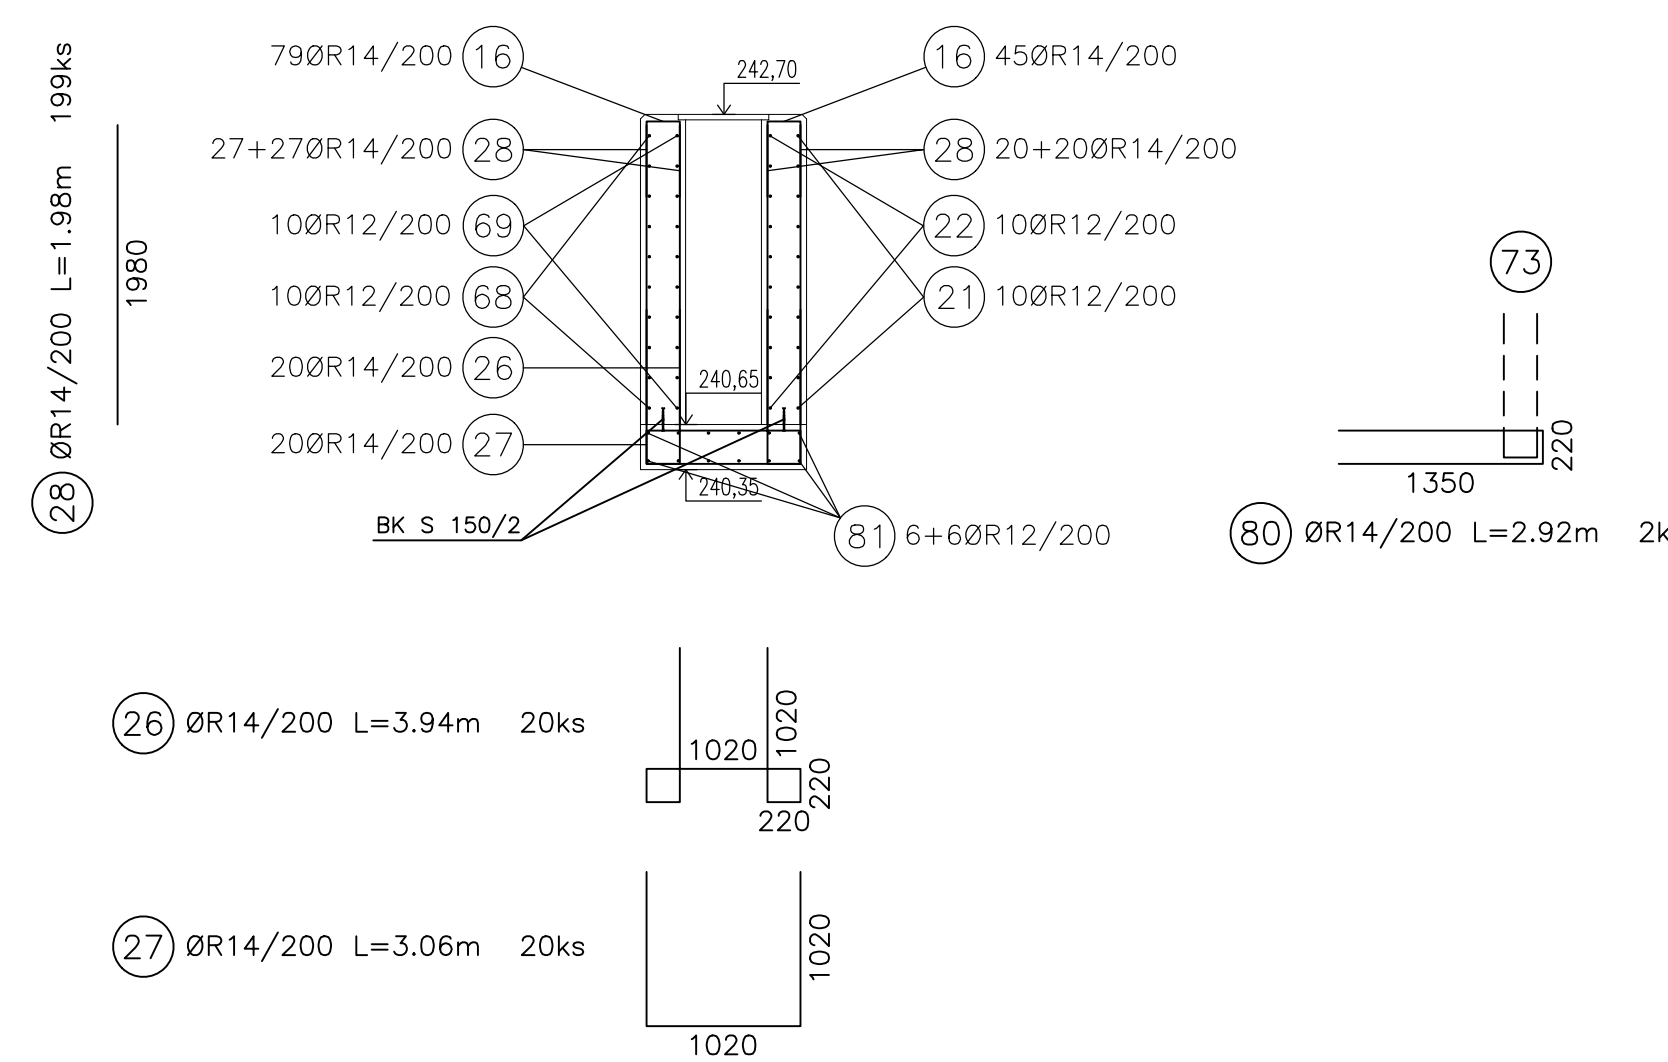
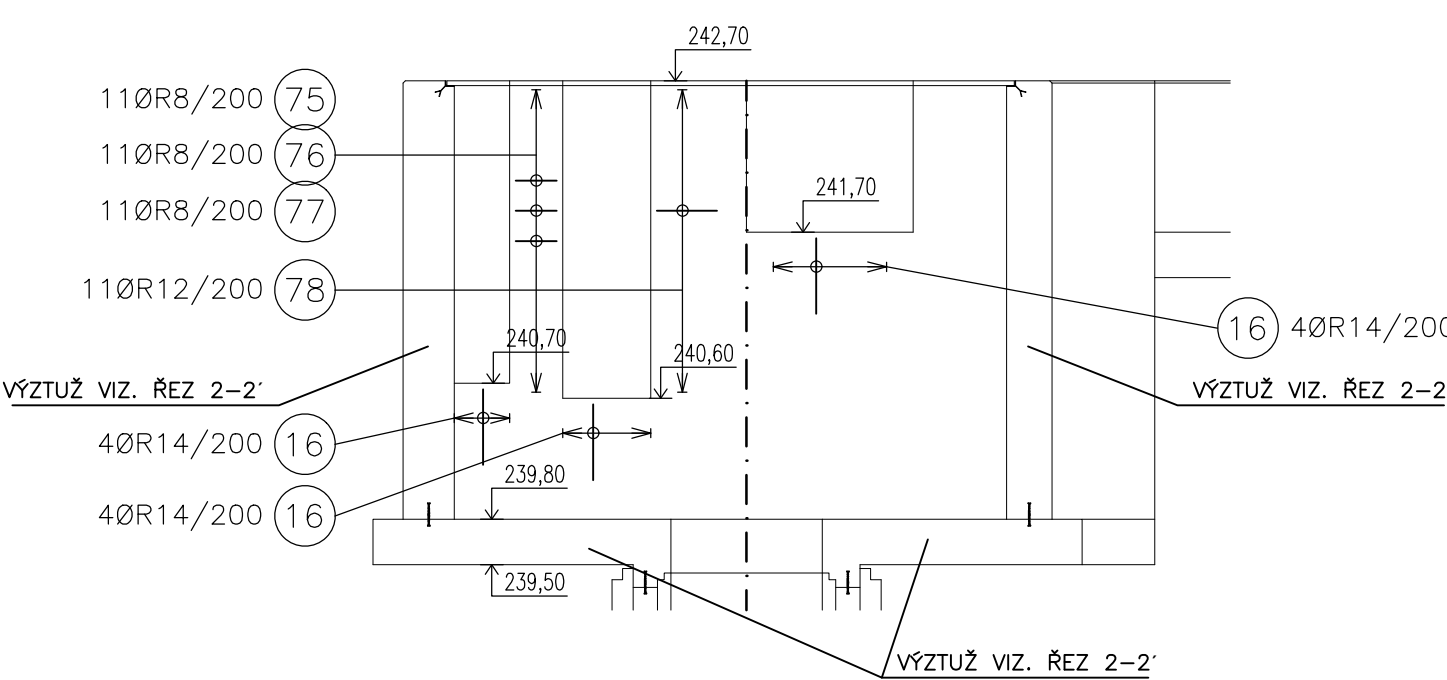
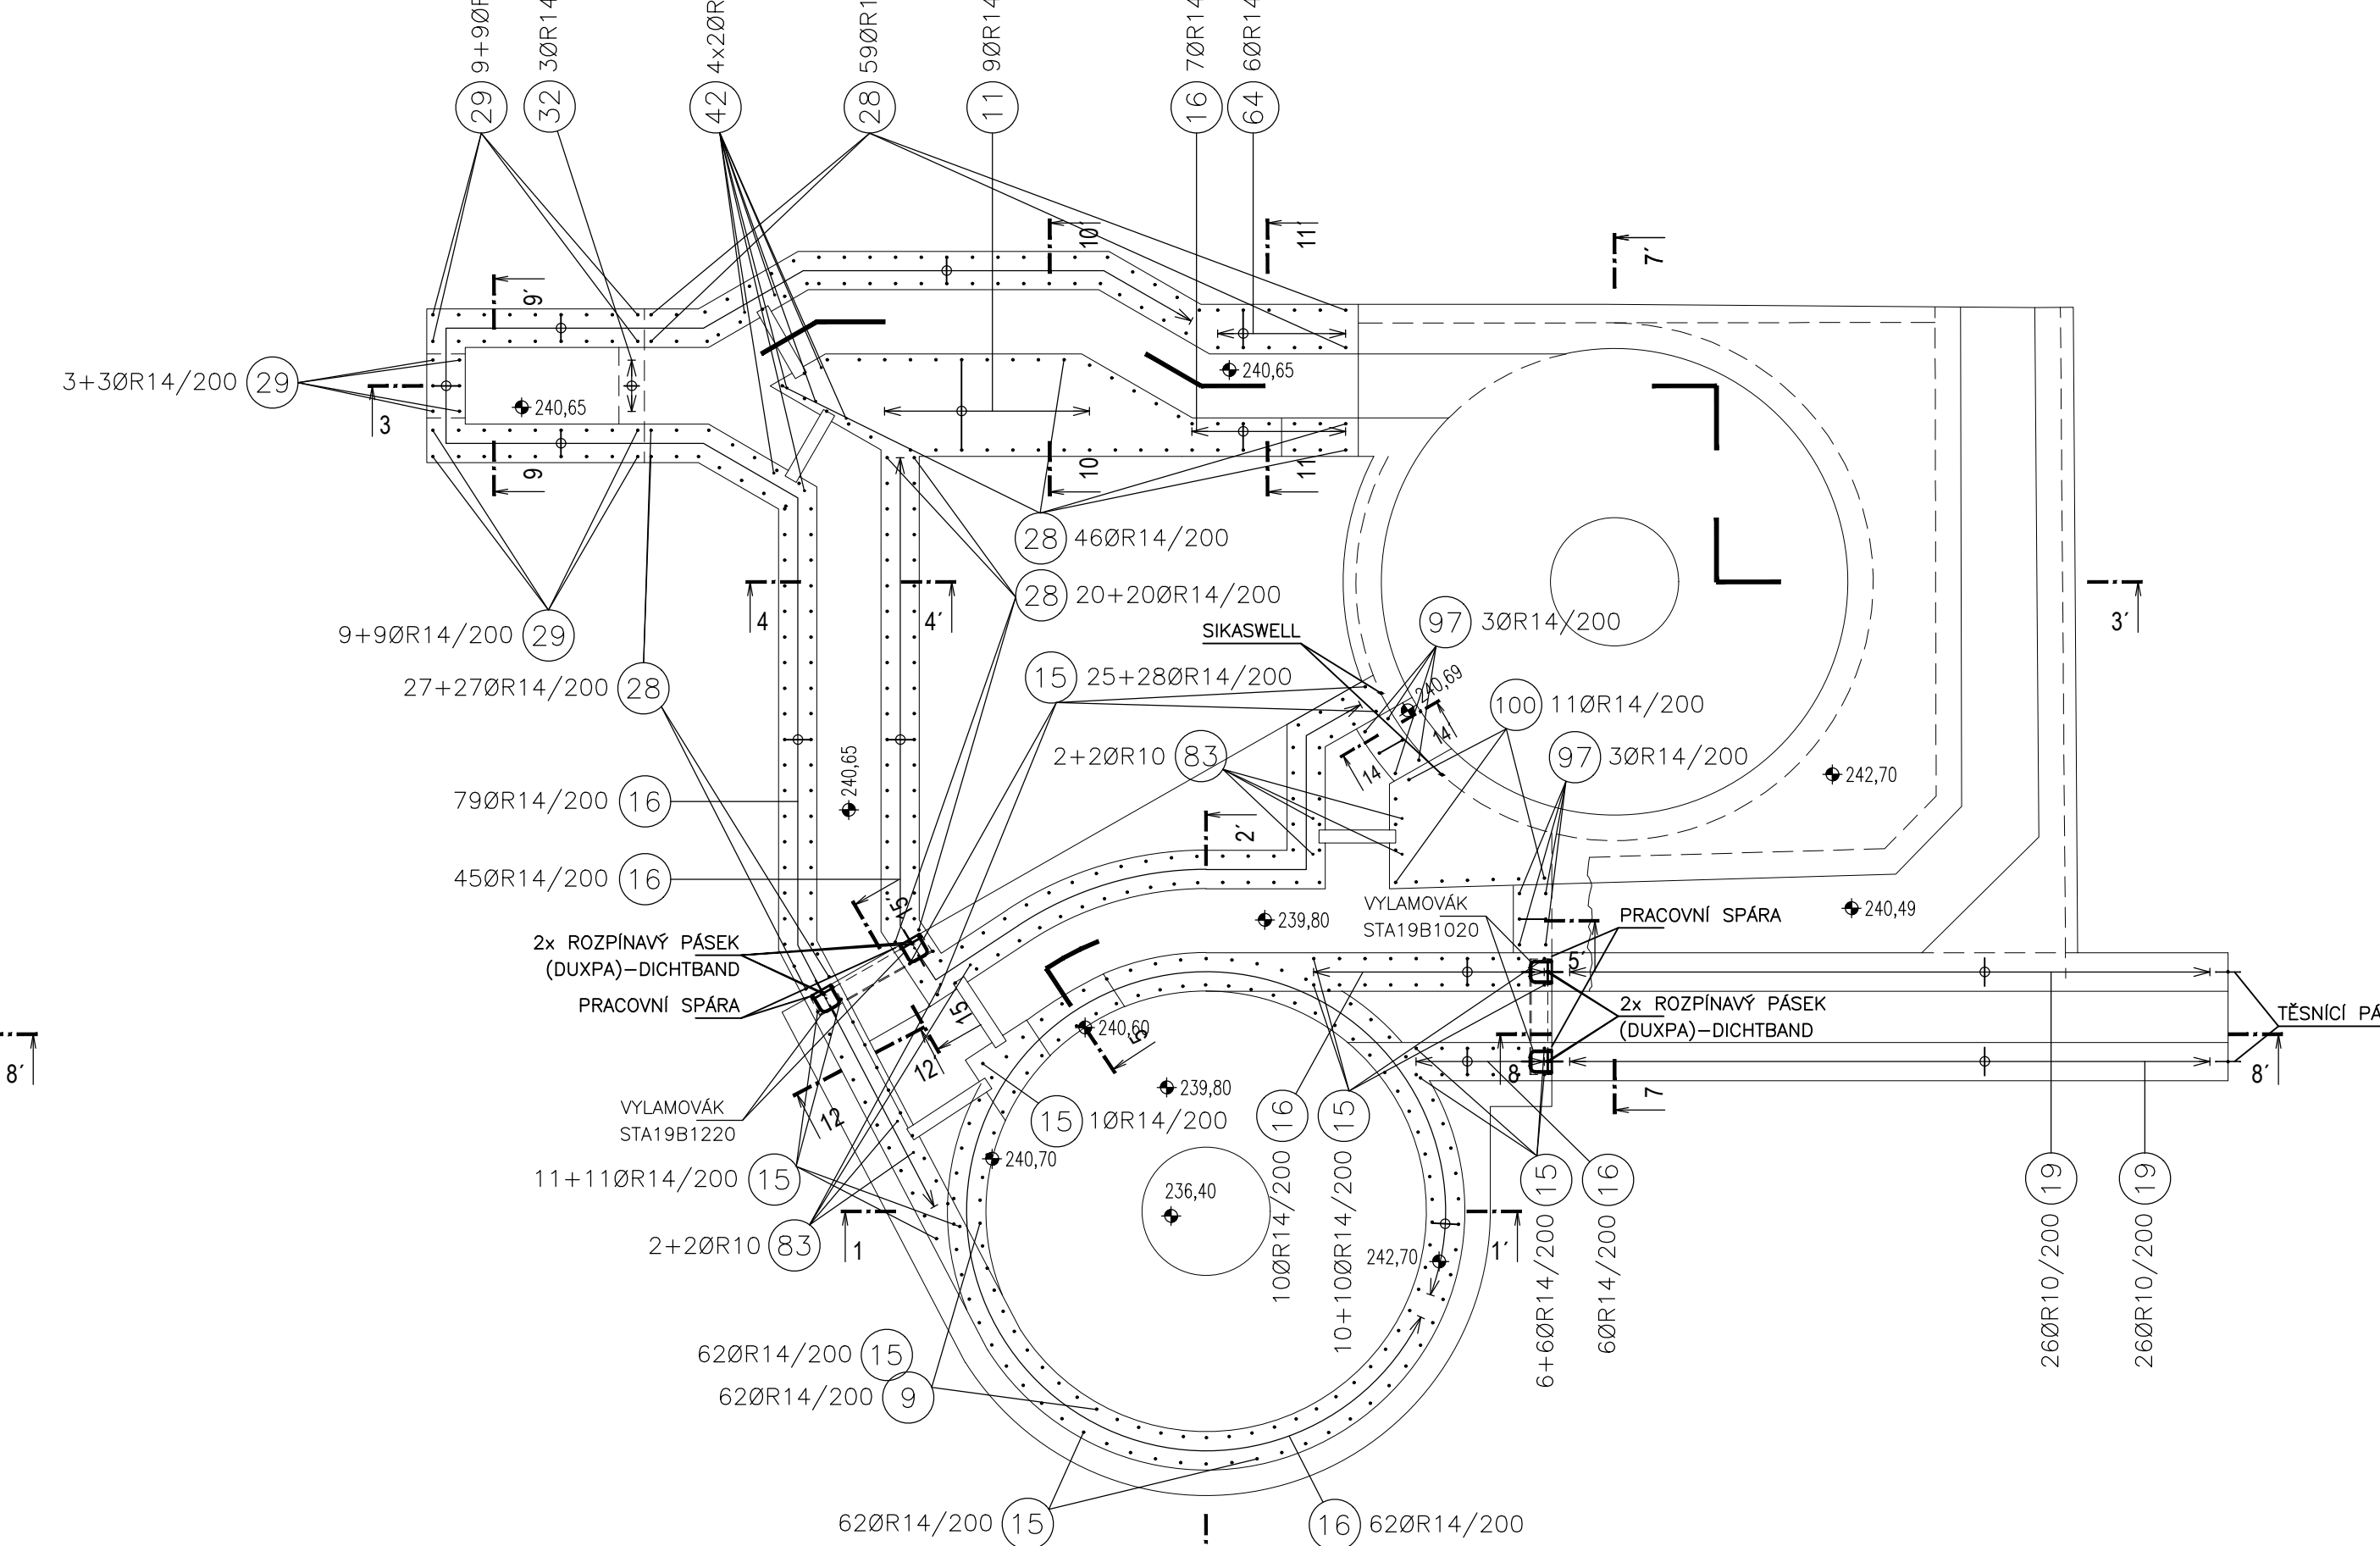
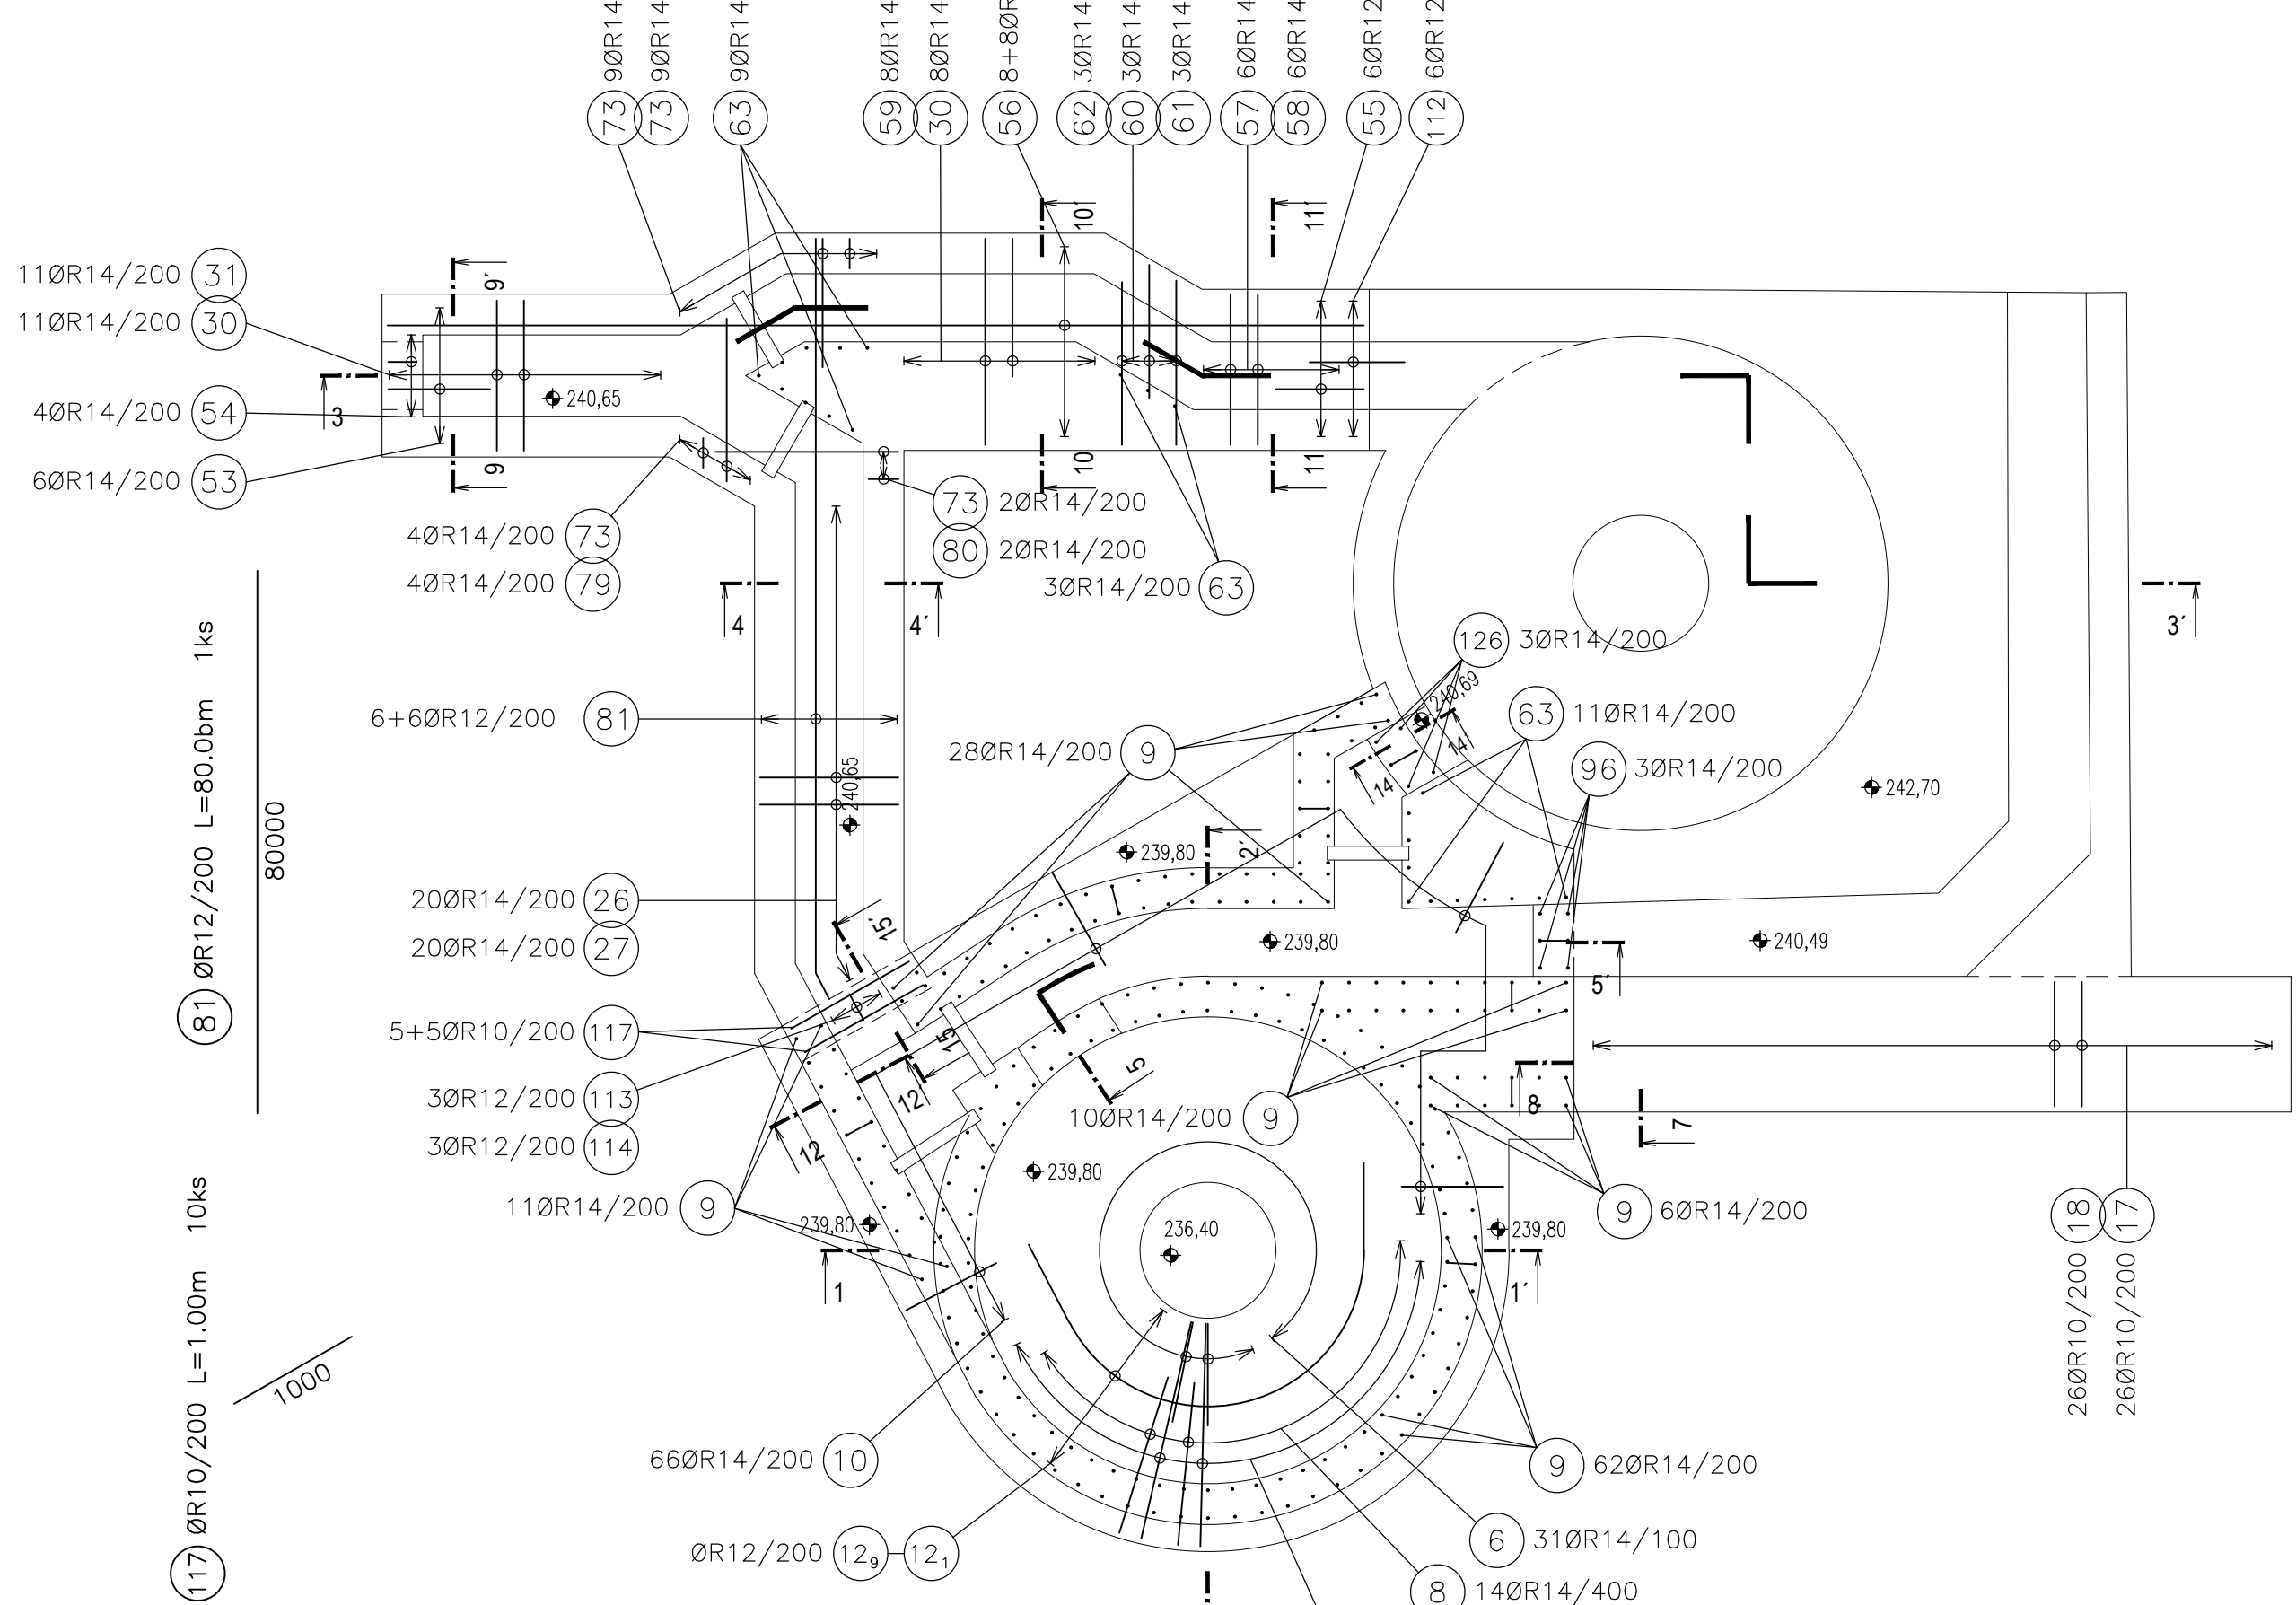
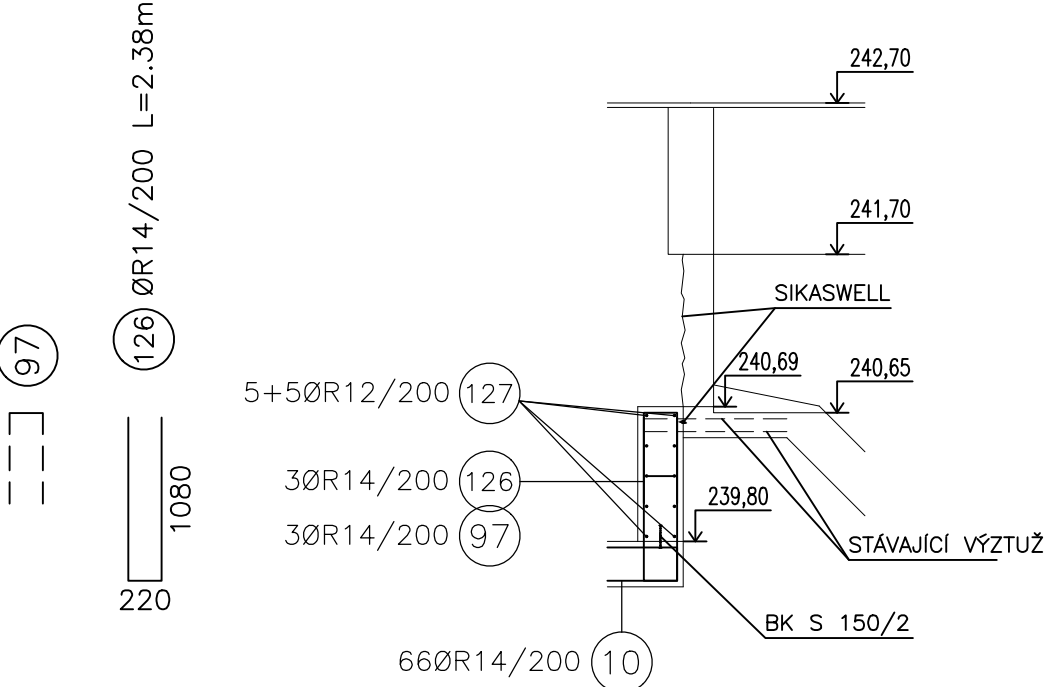
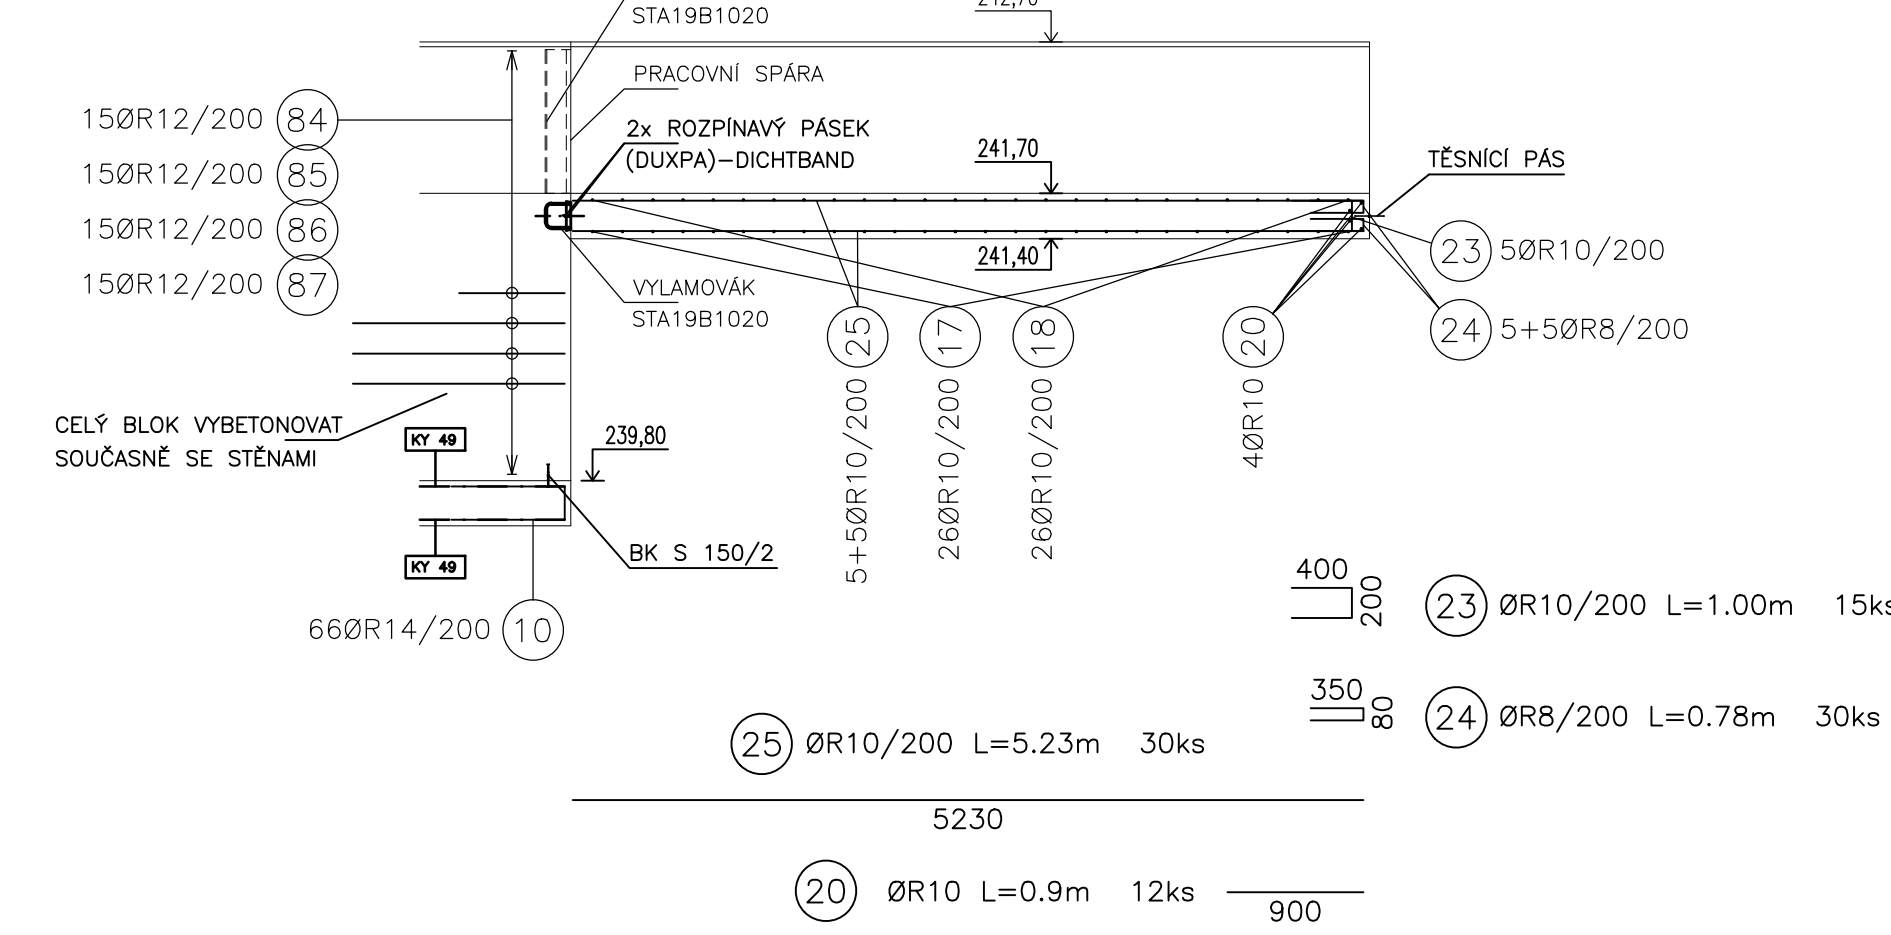
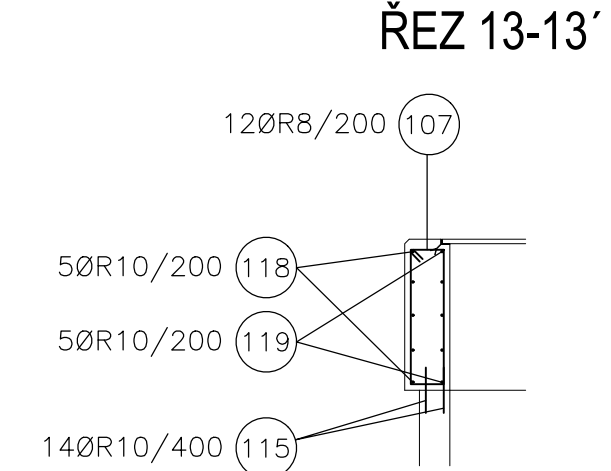


[illegible]

PŘESAŘ SÍTI 300mm

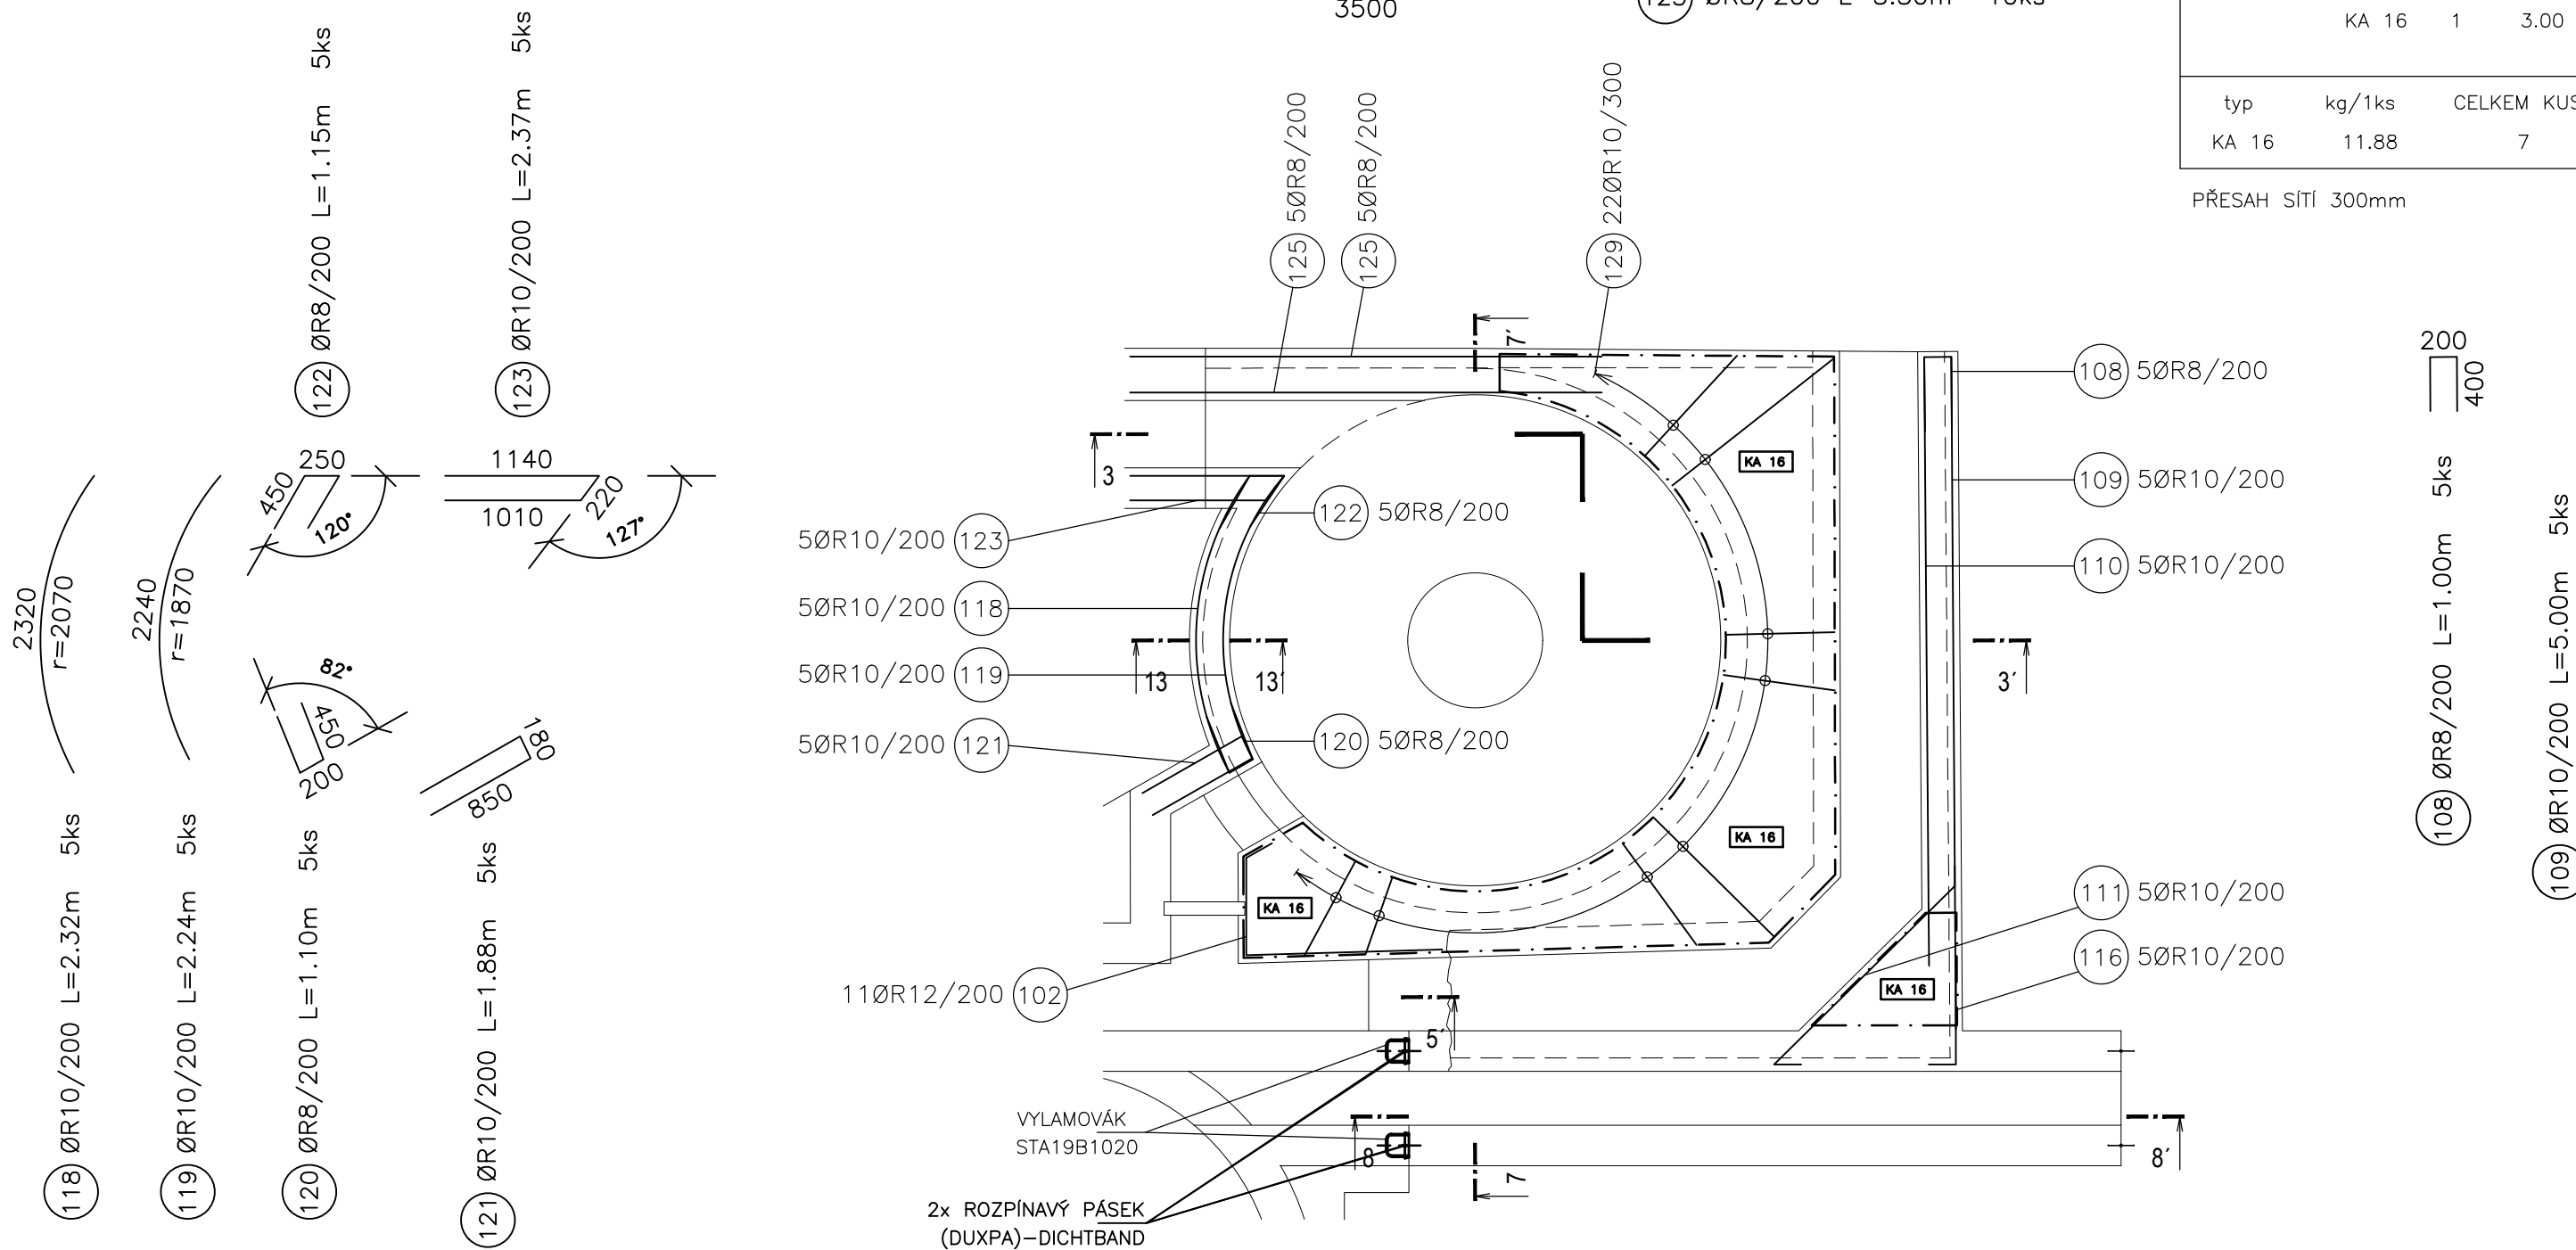

BETON
PODZEMNÍ ČÁST (DNA) C30/37 XA1, XC2 – Cl 0,4 – Dmax=16
PRŮSAK 35mm POOLIE ČSN 12390-8
NAZEMNÍ ČÁST (DNA) C30/37 XA1, XC4, XF3 – Cl 0,4 – Dmax=16
PRŮSAK 35mm POOLIE ČSN 12390-8
OCEL
10505 (R)
KRYTÍ: 40mm, HORNÍ HRANA STĚN 70mm
V MÍSTĚ OTVORŮ SE VÝZTUŽ VYRŽÍNE

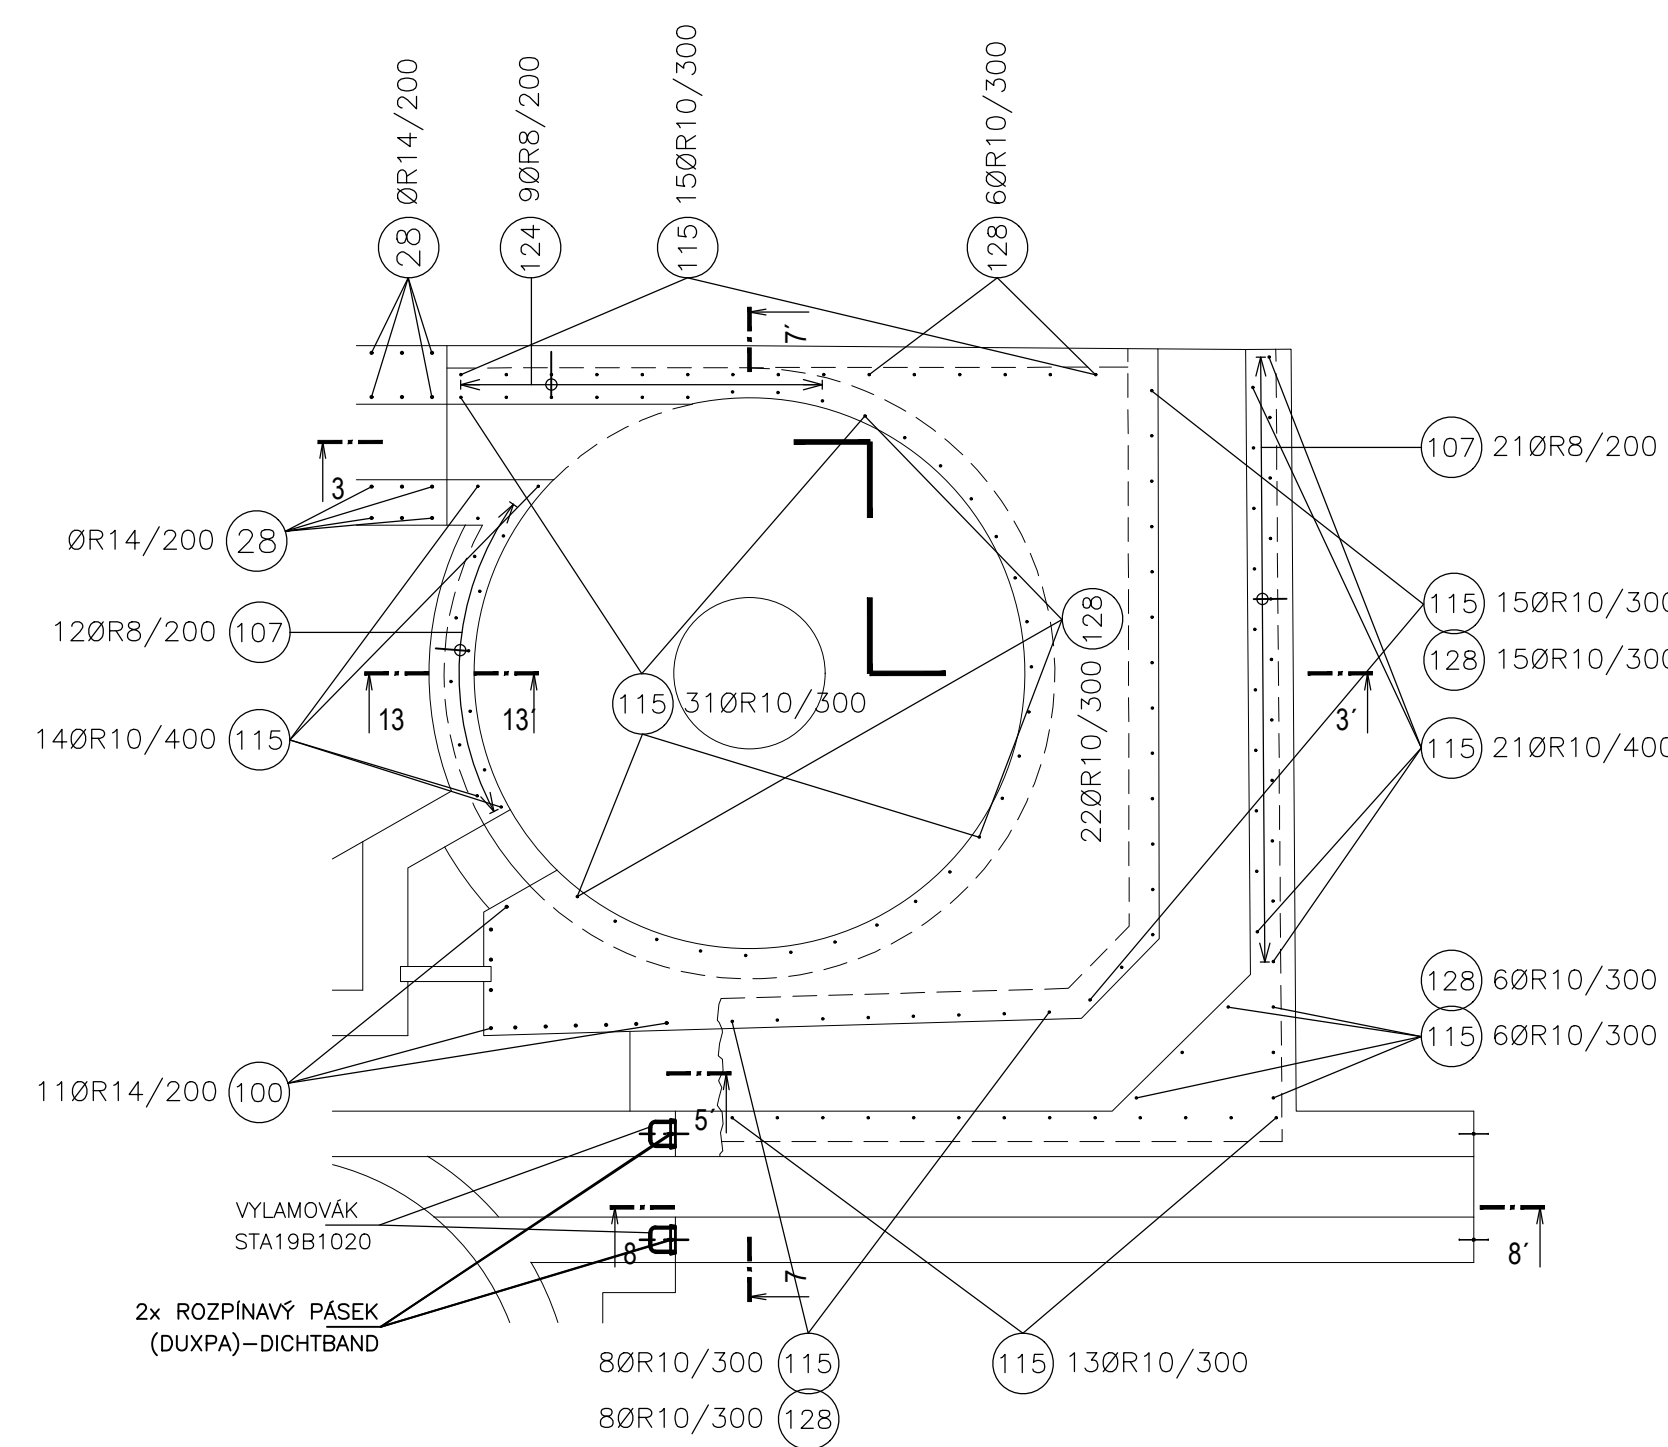

				DUIS s.r.o. Projektová a inžinierska služba Štefeka 1046/2, 012 00 Nová E-mail: info@duis.com www.duis.com	
