

PŮDORYS


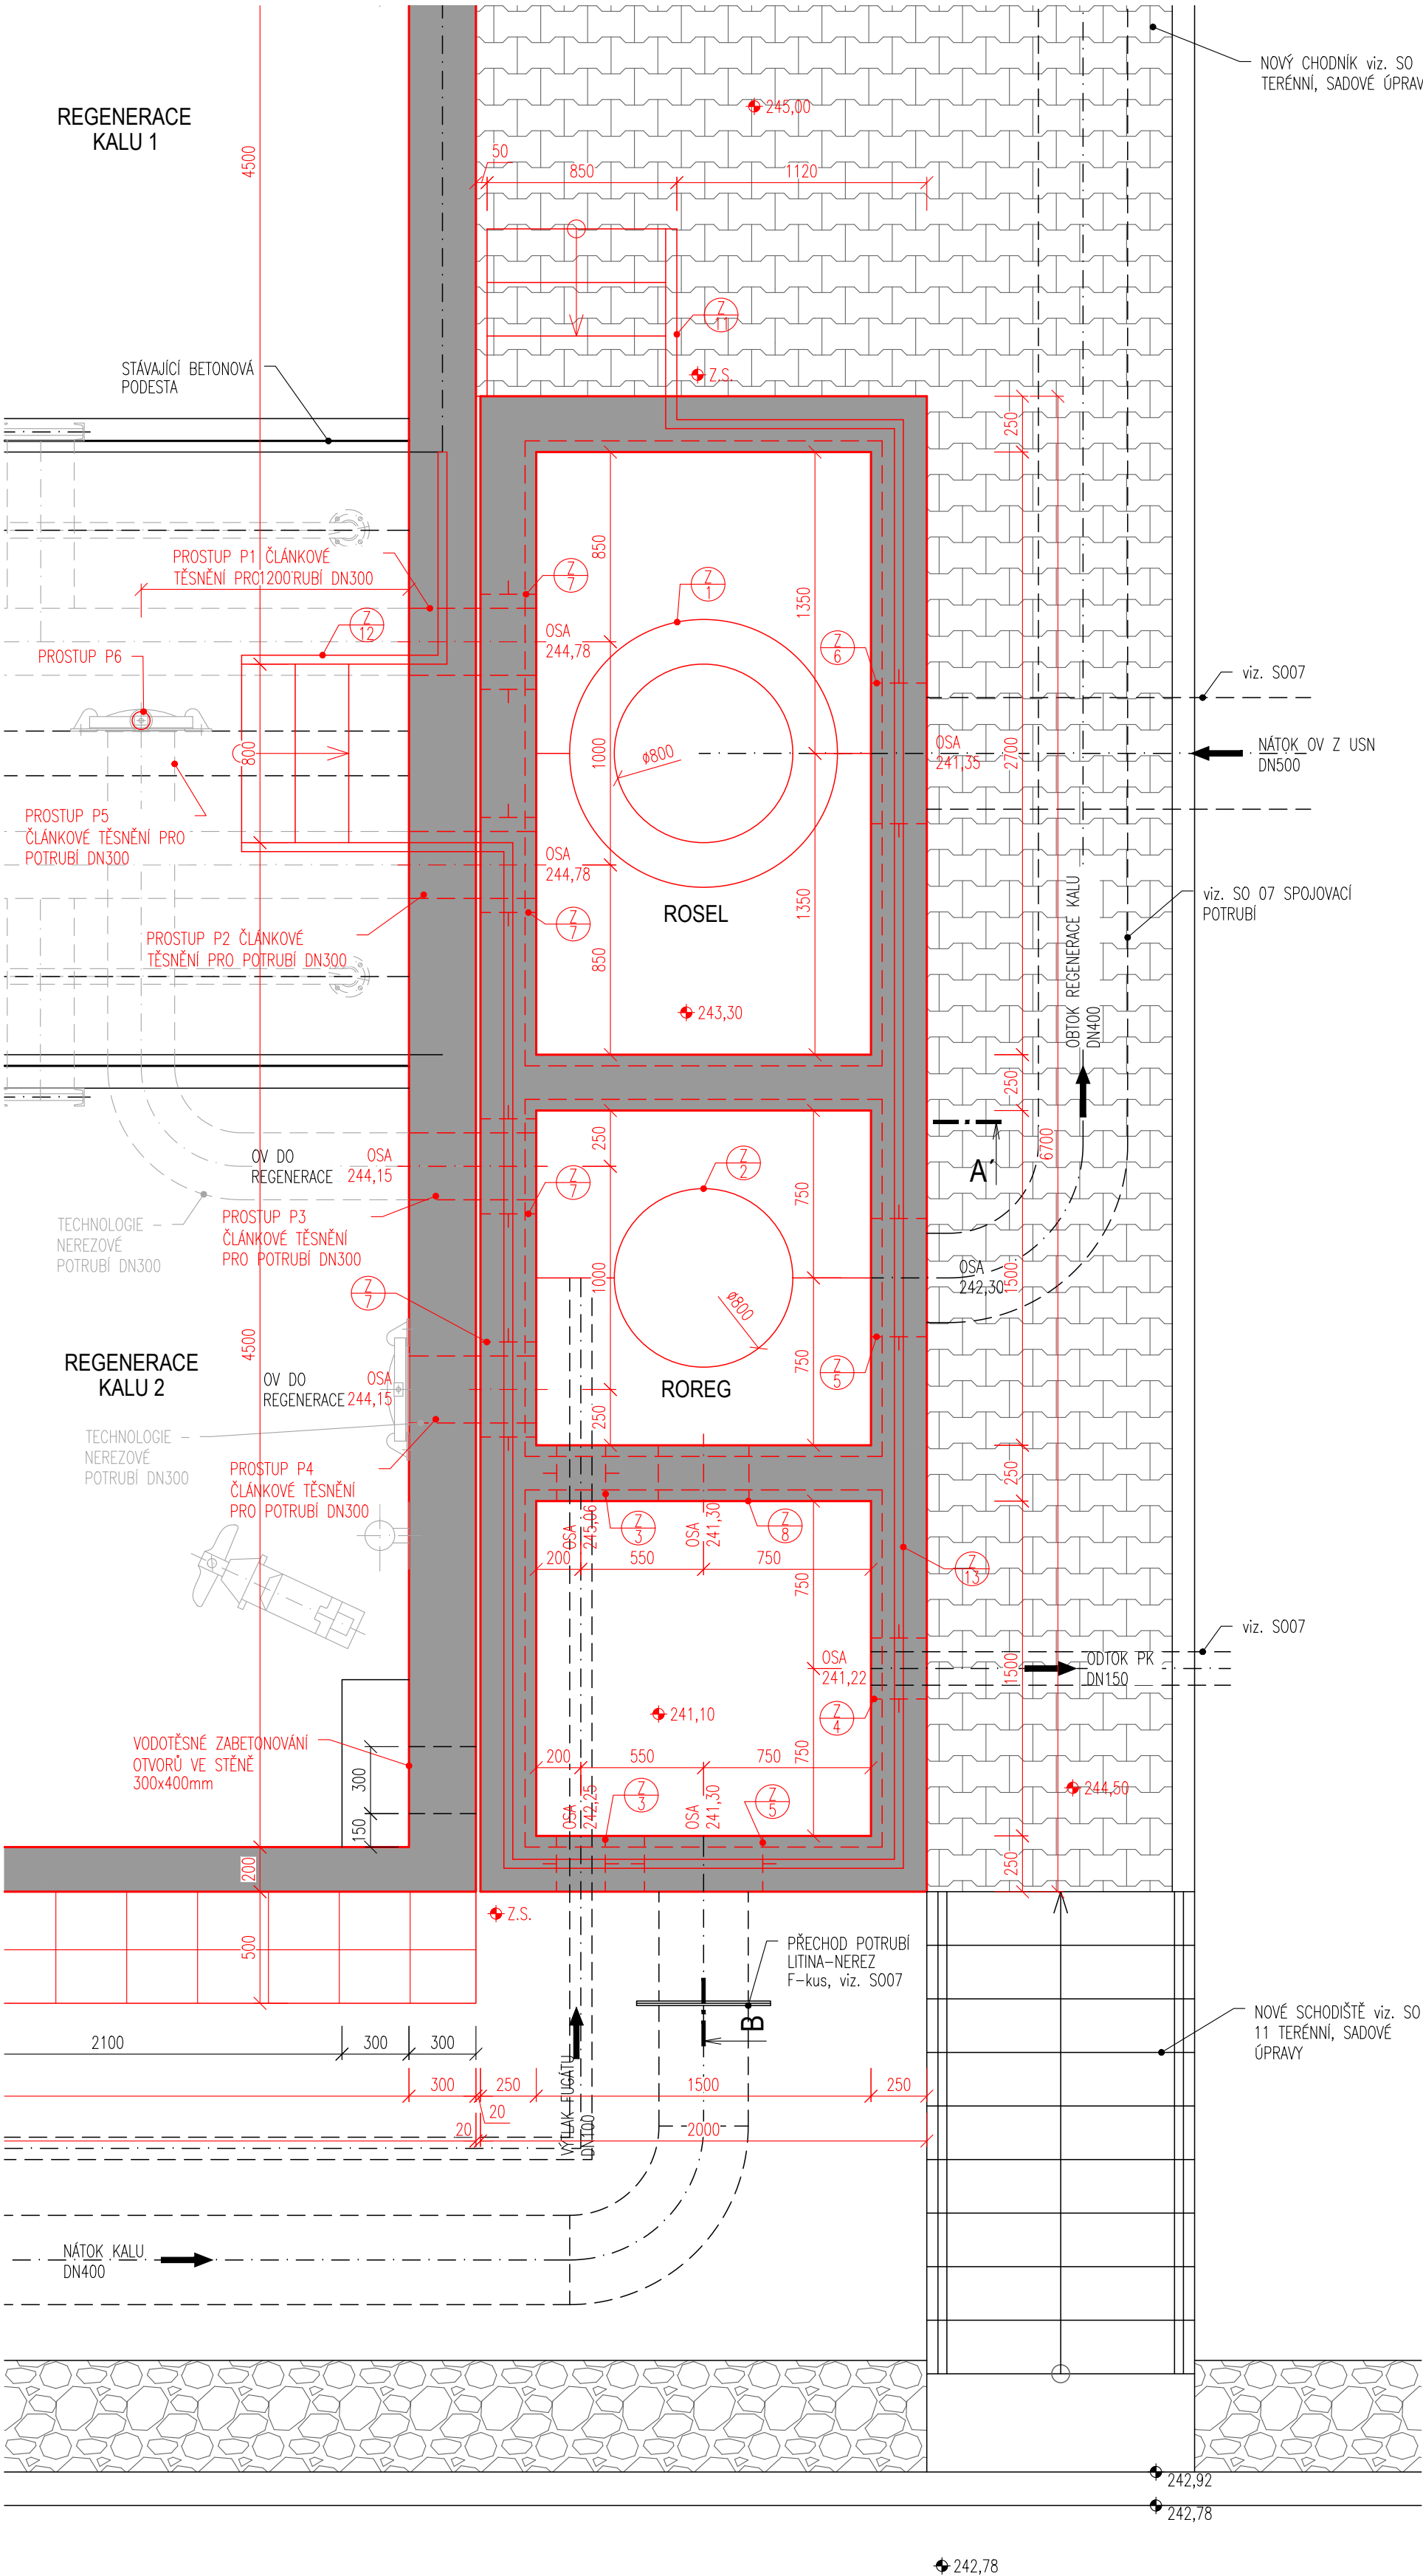


SCHÉMA ZEMNĚNÍ

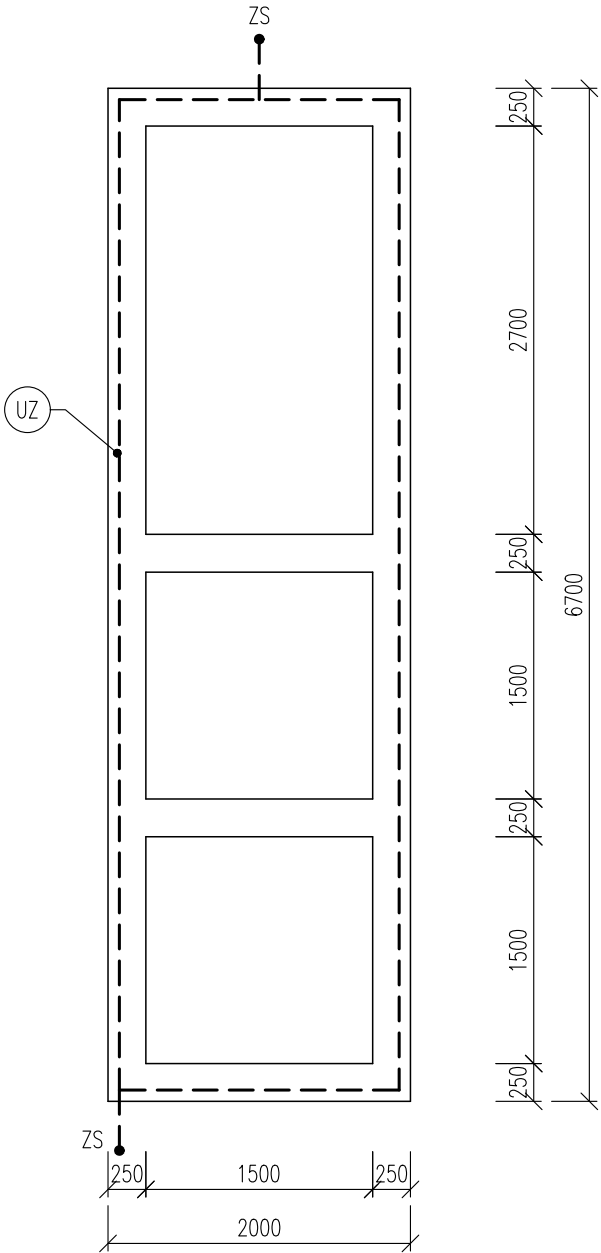

POZNÁMKA

- NOVÉ KONSTRUKCE:
- NADBETONOVÁNÍ STÁVAJÍCÍ NÁDRŽE
 - MONTÁŽ OČIŠTĚNÉHO STÁVAJÍCÍHO ZABRADLÍ
 - MONTÁŽ ZKRÁCENÉHO ZABRADLÍ
 - DOBETONÁVKA POŠKOZENÝCH ČÁSTÍ BETONU ODTOKOVÉHO ŽLABU
 - NOVÁ ŽB ODTOKOVÁ ŠACHTA
 - NOVÉ ROZDĚLOVACÍ OBJEKTY PŘED SELEKTOREM A NÁDRŽÍ
 - VODOTĚSNÉ ZABETONOVÁNÍ OTVORŮ VE STĚNĚ 2x 300x400mm
 - PLOCHA POLYSTYRÉNU XPS 20mm - 4,45x6,7m

- PŘED BETONÁŽÍ PODKLADNÍCH BETONŮ SE POLOŽÍ ZEMNÍČÍ PÁSEK FeZn 30/4. VÝVODY ZEMNÍČÍ SOUSTAVY FeZn ø10mm SE PŘEVEDOU S DÉLKOVOU REZERVOU 1,0 bm NAD UPRAVENÝ TERÉN. SPOJE SE PŘEVEDOU SVAREM S NÁSLEDNÝM NÁTĚREM A IZOLACÍ.
- Z.S. VÝVOD ZEMNÍČÍ SOUSTAVY

LEGENDA MATERIÁLŮ

- ŽELEZOBETON RO STĚNY: C30/37 XA1, XC4, XF3
RO DNO+VNITŘNÍ STROP: C30/37 XA1, XC1
- PODKLADNÍ BETON C30/37 XA1
- VÝPLŇOVÝ BETON C30/37 XA1
- HUTNĚNÁ ŠTĚKRODŘT
- ZEMINA VHODNÁ K HUTNĚNÍ
- OPĚRNÁ ZEĎ
- DLAŽBA

DOKUMENTACE STAVEBNÍCH OBJEKTŮ

SO 02 Biologická část ČOV
DSO 02.2 Anoxický selektor s regenerační nádrží ±0,000 = 245,00

Rev. č.	Datum	Schválil	Stručný popis změn

KOOPERACE V PROFESI	tel.: -
	e-mail: -
PRO DUIS s.r.o.	IČO: -

				DUIS S.R.O. Projektové a inženýrské služby Srbská 1546/21, 612 00 Brno E-mail: duis@duis.cz www.duis.cz	
Vypracoval: Ing. Jílková	Projektant: Ing. Havlů <i>hadu</i>	Hl.ing.projektu: Ing. Havlů <i>hadu</i>	Tech. kontrola: Ing. Vach <i>ms</i>		
Objednatel: Svazek vodovodů a kanalizací Tišnovsko		Investor: Svazek vodovodů a kanalizací Tišnovsko		Formát:	6 A4
ČOV TIŠNOV, BŘEZINA - INTENZIFIKACE A ROZŠÍŘENÍ				Datum:	05/2022
				Stupeň:	DPS
				Soubor:	—
				Měřítko:	1:25
Příloha: Rozdělovací objekt ROSEL a ROREG - půdorys				Číslo zakázky: 1256	Č.přílohy: D.1.2.2-11