



ŘEZ B-B'

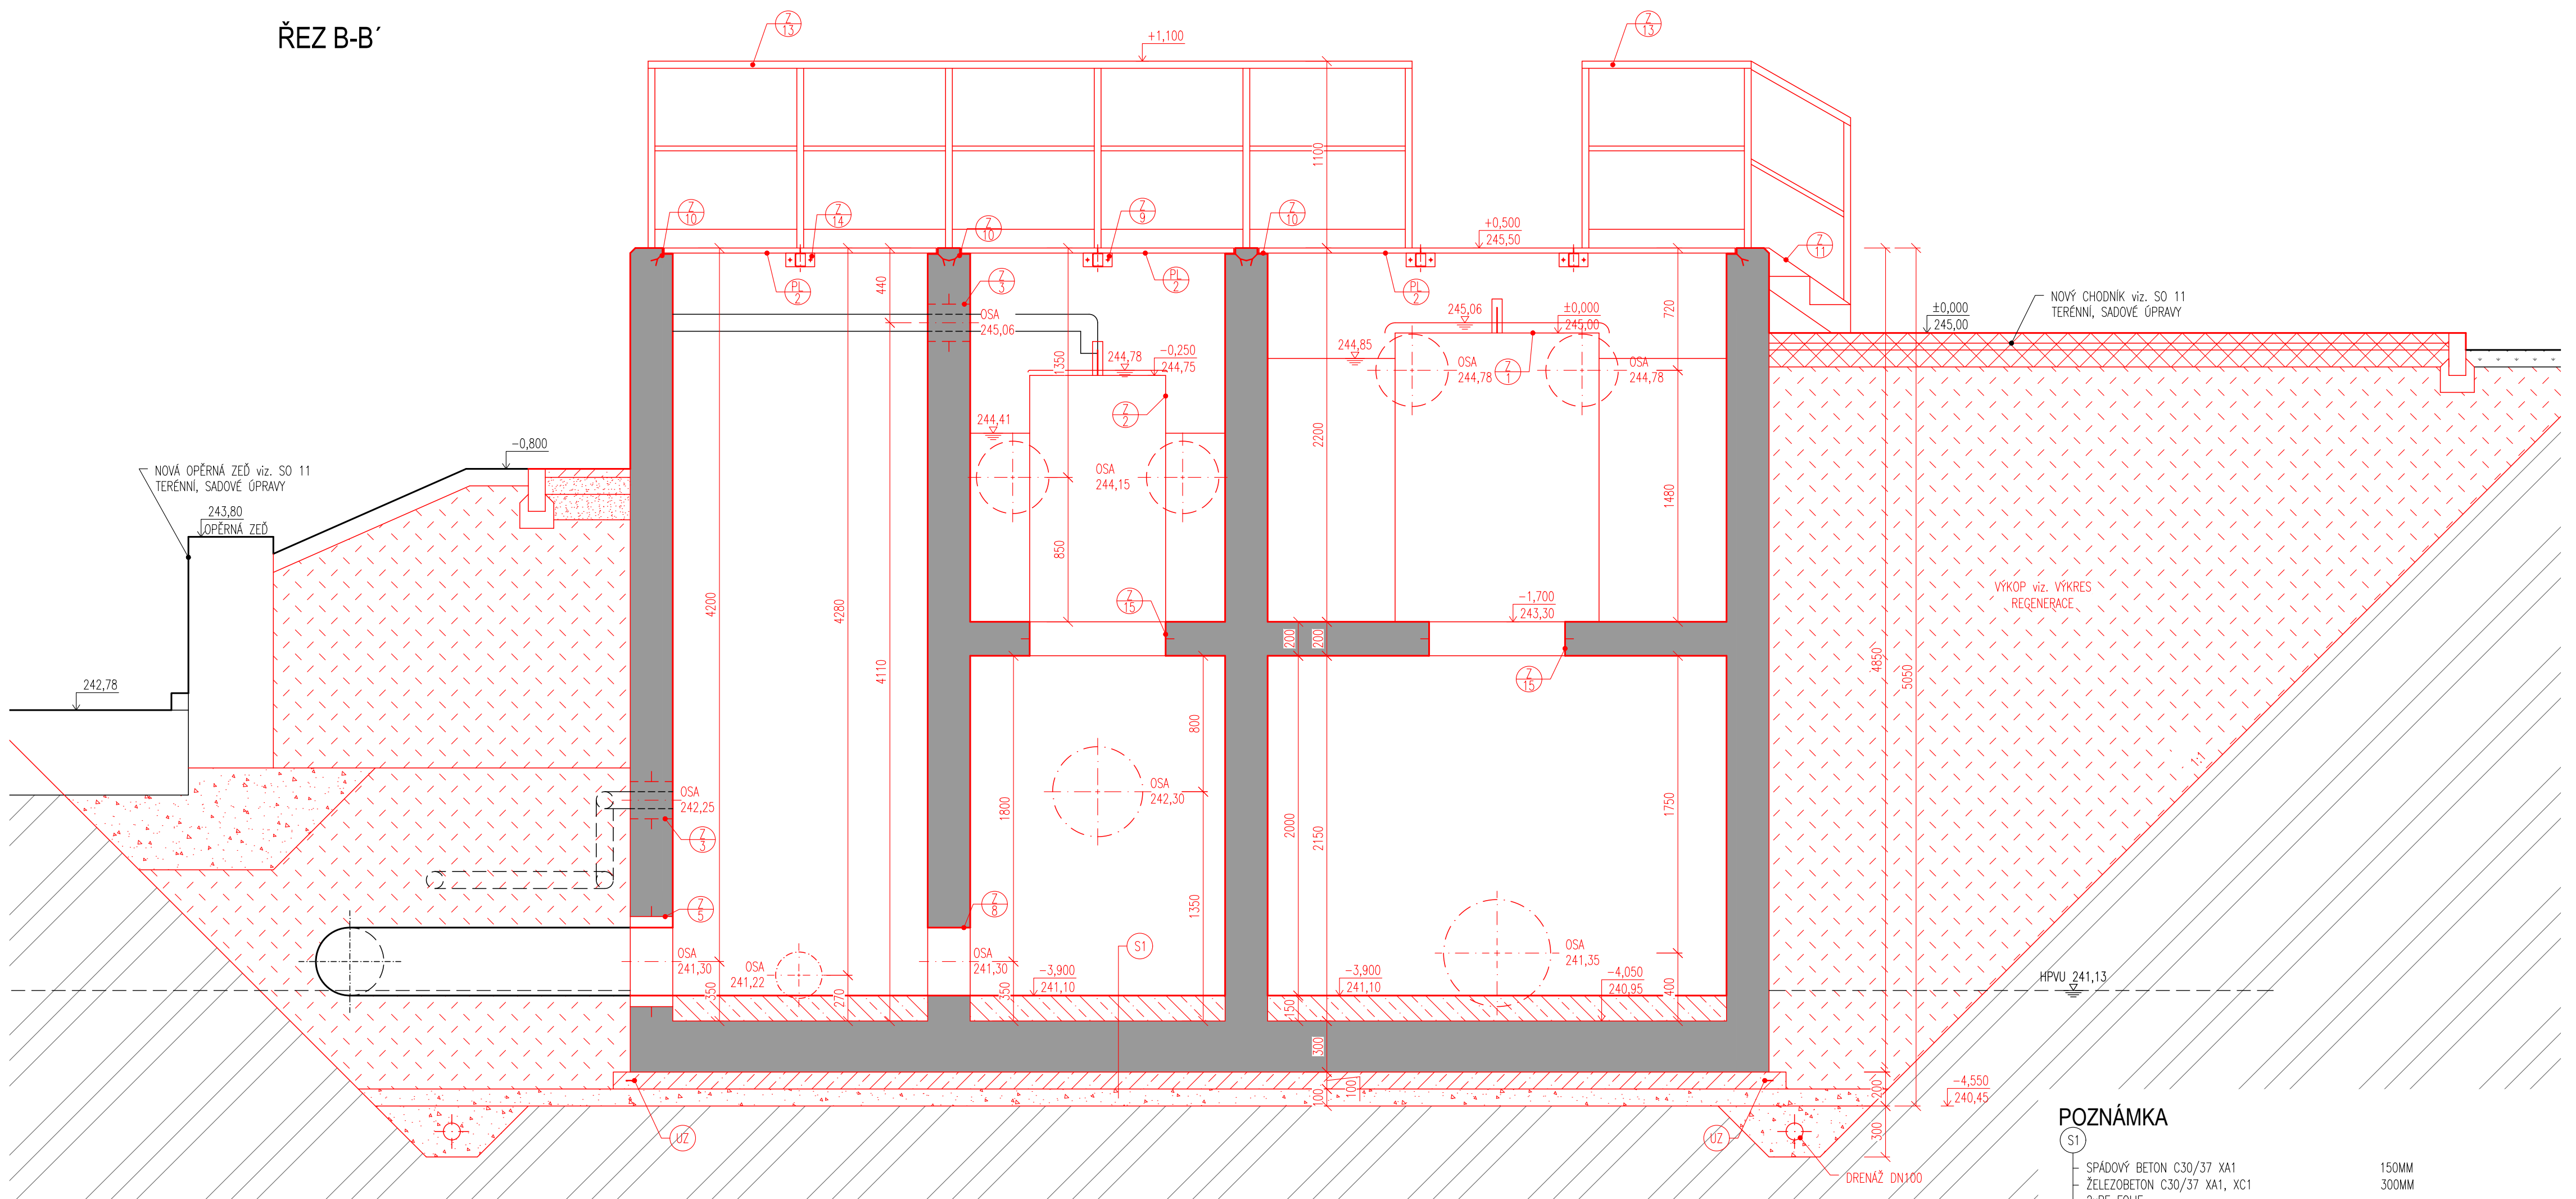

ŘEZ A-A'

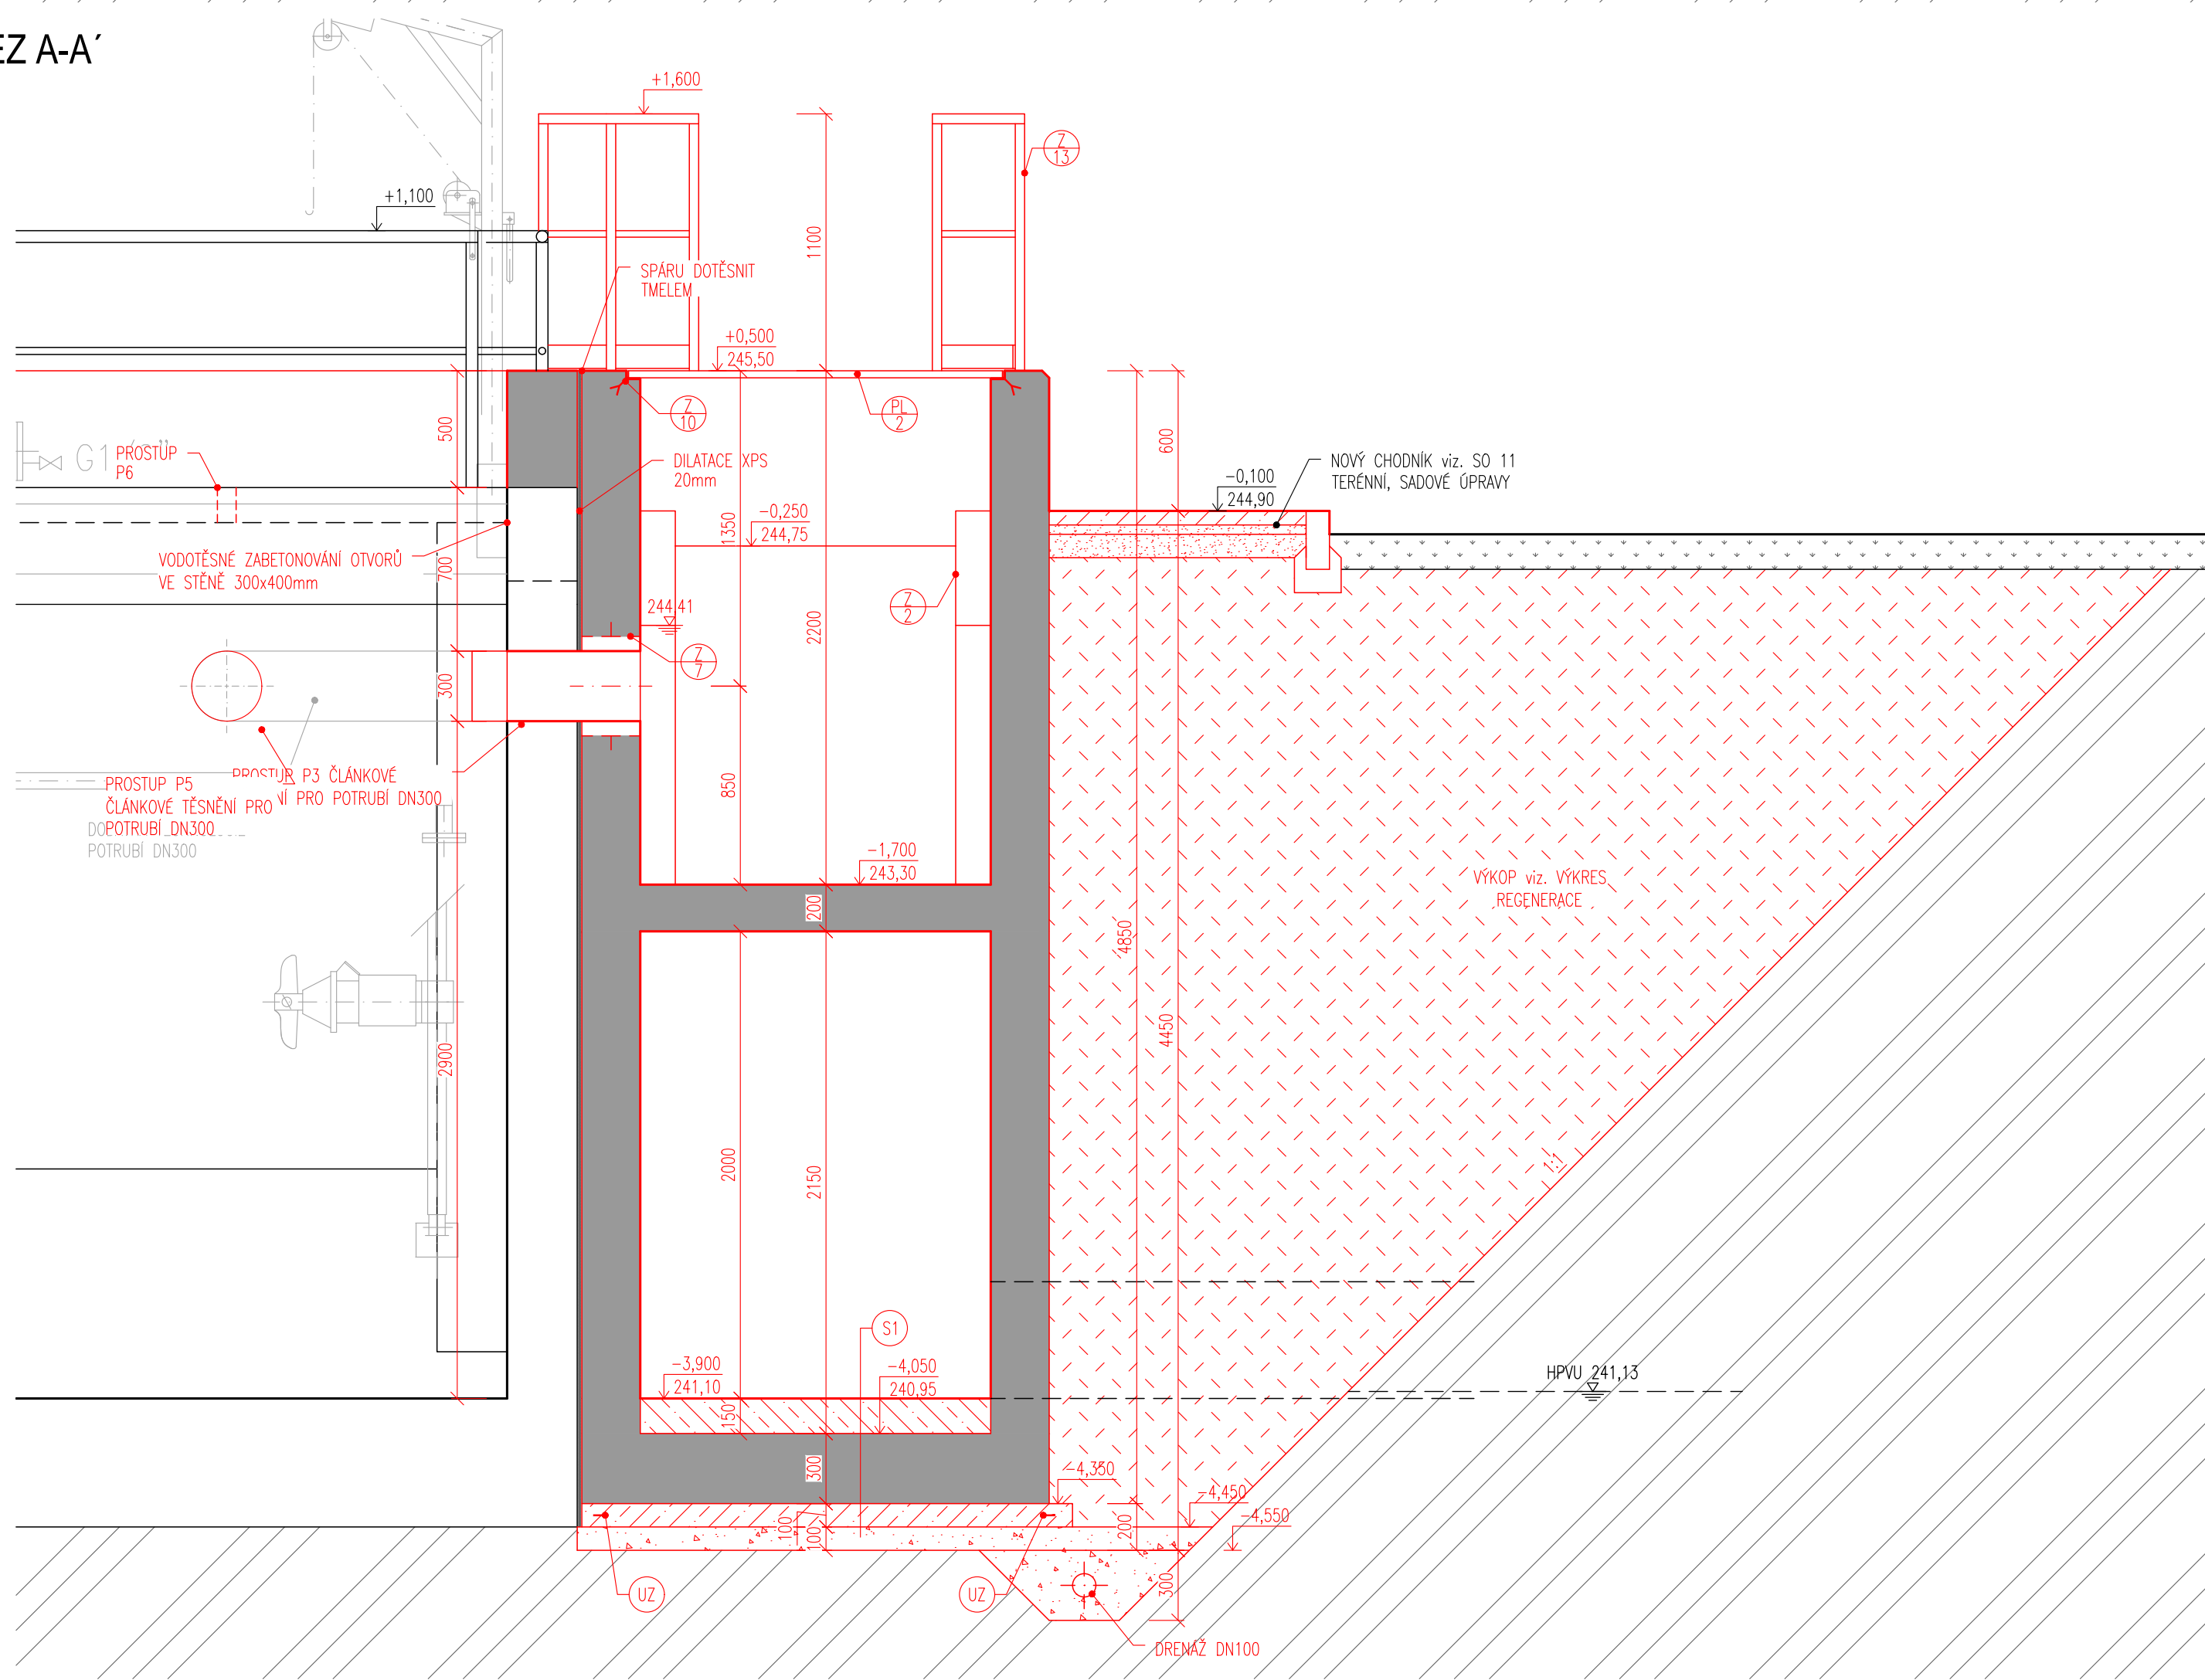

POZNÁMKA

S1	SPÁDOVÝ BETON C30/37 XA1	150MM
	ŽELEZOBETON C30/37 XA1, XC1	300MM
	2xPE FOLIE	
	PODKLADNÍ BETON C30/37 XA1	100MM
	HUTNĚNÁ STĚRKODŮT fr.0-16, min.50MM	
	HUTNĚNÁ STĚRKODŮT fr.16-32	100MM
	ROSTLÁ ZEMLINA	
U2	PŘED BETONÁŽÍ PODKLADNÍCH BETONŮ SE POLOŽÍ ZEMNÍ PÁSEK FeZn 30/4. VÝVODY ZEMNÍCI SOUSTAVY FeZn ø10mm SE PŘEVODŮ S DÉLKOVOU REZERVOU 1,0 BM NAD UPRAVĚNÝ TERÉN. SPOJE SE PŘEVODŮ SVAREM S NÁSLEDNÝM NÁTĚREM A IZOLACÍ.	

SOUCÁSTI STAVEBNÍCH PRACÍ JSOU:

NOVÉ KONSTRUKCE:

- NADBETONOVÁNÍ STÁVAJÍCÍ NADRŽE
- MONTÁŽ OČIŠTENÉHO STÁVAJÍCÍHO ZABRDLÍ
- MONTÁŽ ZKRÁCENÉHO ZABRDLÍ
- DOBETONÁVKA POŠKOZENÝCH ČÁSTÍ BETONU ODTOKOVÉHO ŽLABU
- NOVÁ ŽB ODTOKOVÁ ŠACHTA
- NOVÉ ROZDĚLOVACÍ OBJEKTY PŘED SELEKTOREM A NADRŽÍ
- VODOTĚSNÉ ZABETONOVÁNÍ OTVORŮ VE STĚNĚ 2x 300x400mm
- PLOCHA POLYSTYRENU XPS 20mm – 4,45x6,7m

LEGENDA MATERIÁLŮ

	ŽELEZOBETON RO STĚNY: C30/37 XA1, XC4, XF3 RO DNO+VNITŘNÍ STROP: C30/37 XA1, XC1
	PODKLADNÍ BETON C30/37 XA1
	VÝPLŇOVÝ BETON C30/37 XA1
	HUTNĚNÁ ŠTEKRODŘ
	ZEMINA VHDNÁ K HUTNĚNÍ
	OPĚRNÁ ZĚD

DOKUMENTACE STAVEBNÍCH OBJEKTŮ

SO 02	Biologická část ČOV	
DSO 02.2	Anoxický selektor s regenerační nádrží	±0,000 = 245,00

Rev. č.	Datum	Schválil	Stručný popis změn

KOOPERACE V PROFESI	tel.: -
	e-mail: -
PRO DUIS s.r.o.	IČO: -

				DUIS S.R.O. Projektové a inženýrské služby Srbská 1546/21, 612 00 Brno E-mail: duis@duis.cz www.duis.cz	
Vypracoval: Ing. Jílková	Projektant: Ing. Havlík <i>havl</i>	Hi.ing-projekt: Ing. Havlík <i>havl</i>	Tech. kontrola: Ing. Vach <i>mvz</i>		
Objednatel: Svazek vodovodů a kanalizací Tišnovsko		Investor: Svazek vodovodů a kanalizací Tišnovsko		Formát: A4	
AKCE: ČOV TIŠNOV, BŘEZINA - INTENZIFIKACE A ROZŠÍŘENÍ				Datum: 05./2022	
				Stupeň: DPS	
				Soubor: –	
				Měřítko: 1:25	
Příloha: Rozdělovací objekt ROSEL a ROREG - řezy A-A', B-B'				Číslo zakázky: 1256	
				Č.přílohy: D.1.2.2-12	