


PŮDORYS

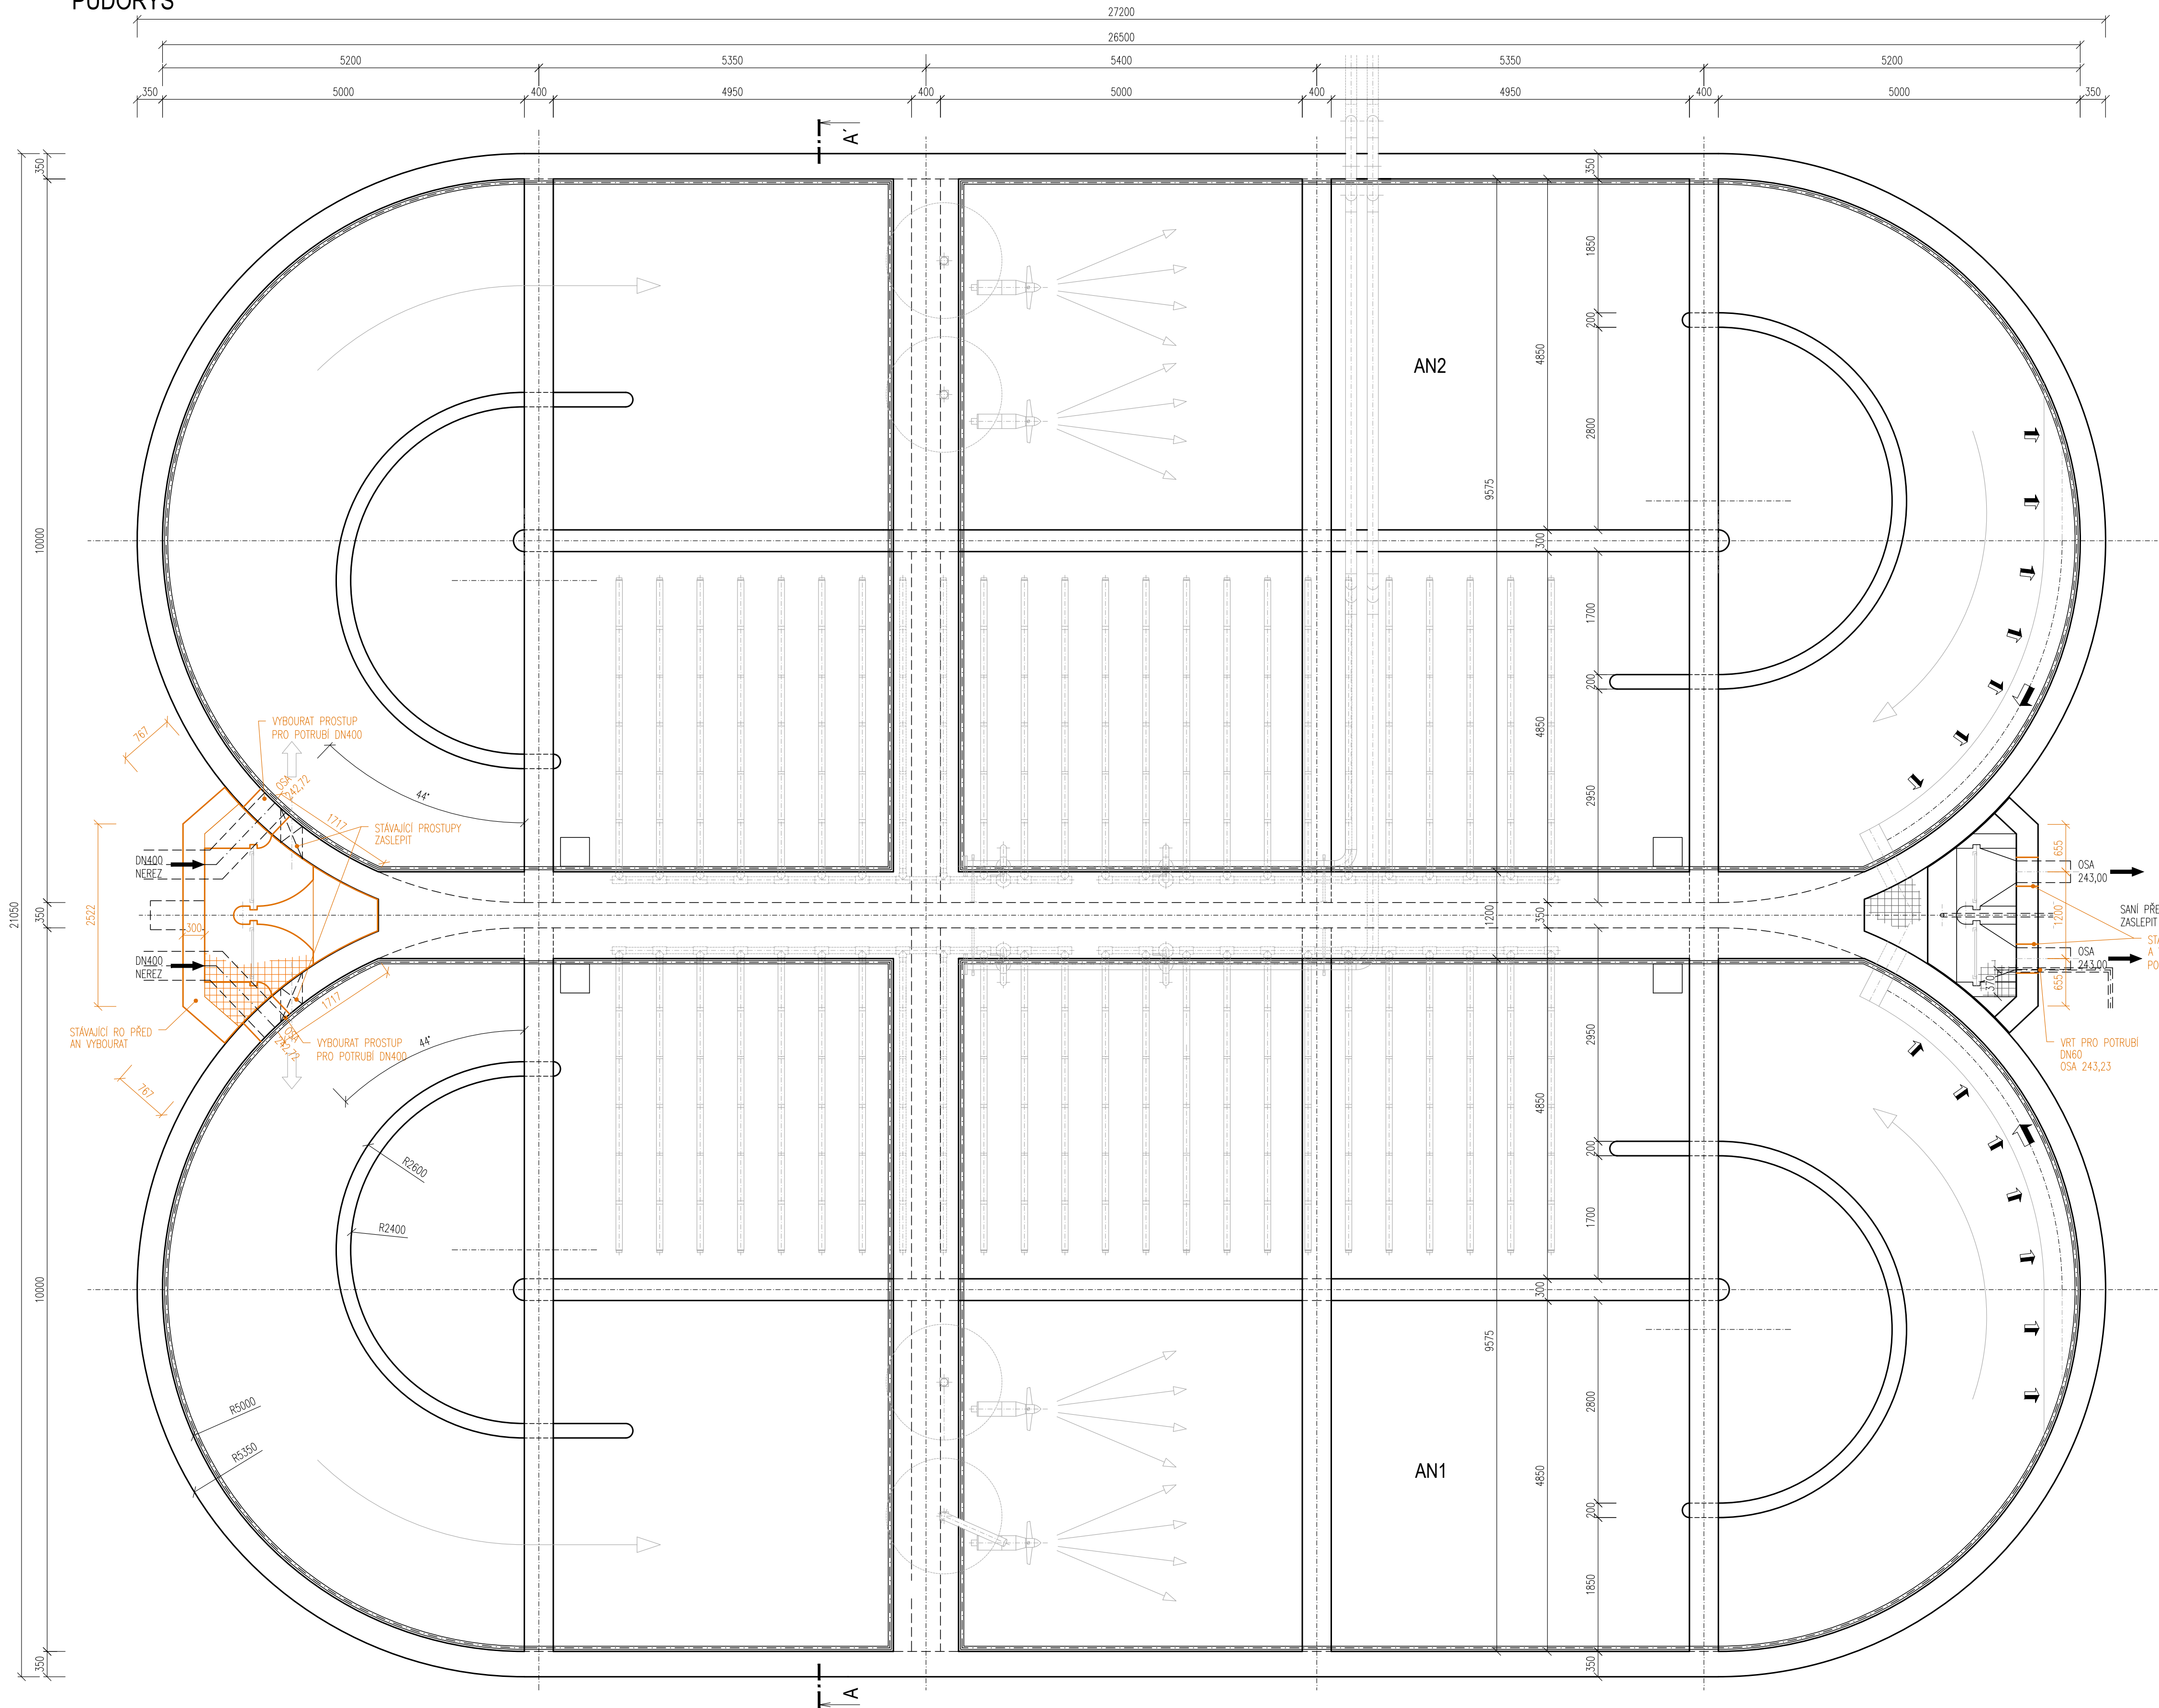

LEGENDA MATERIÁLŮ

ŽELEZOBETON C30/37 XA1

POZNÁMKA

- SOUČÁSTI STAVEBNÍCH PRACÍ JE:
- DEMONTÁŽ STÁVAJÍCÍHO ZÁBRADLÍ - 162m
 - ZASLEPENÍ STÁVAJÍCÍCH PROSTUPŮ DN300 V ROZDĚLOVACÍM OBJEKTU NA ODTOKU Z AN - 2ks
 - DEMONTÁŽ VNITŘNÍ OCELOVÉ KONSTRUKCE RO VČETNĚ POROROŠTŮ - 3,5m²
 - VYBOURÁNÍ ROZDĚLOVACÍHO OBJEKTU NA PŘÍTOKU AN - TL. STĚNY 0,3m, ODSTRANĚNÍ VNITŘNÍCH PŘÍČEK TL. 0,2m - 2,50m² - viz. DSO 02.1
 - ODSTRANĚNÍ STÁVAJÍCÍCH NÁTOKOVÝCH POTRUBÍ DO AN
 - VYČIŠTĚNÍ A VYSPRAVENÍ PŘEPADOVÝCH OCELOVÝCH HRAN - 4,8m
 - OČIŠTĚNÍ A IMPREGNAČNÍ NÁTĚR - 2450m²
 - VYBOURÁNÍ PROSTUPŮ PRO NOVÁ POTRUBÍ NA PŘÍTOKU AN DN400 - 2ks
 - ČLÁNKOVÉ TĚSNĚNÍ PRO PROSTUP POTRUBÍ DN400 TL.STĚNY 350mm - 2ks
 - VYBOURÁNÍ PROSTUPŮ PRO NOVÁ POTRUBÍ V ROZDĚLOVACÍM OBJEKTU NA ODTOKU - 2ks
 - ČLÁNKOVÉ TĚSNĚNÍ PRO PROSTUP POTRUBÍ DN400 TL.STĚNY 300mm - 2ks

DOKUMENTACE STAVEBNÍCH OBJEKTŮ

SO 02 Biologická část ČOV
DSO 02.3 Aktivační nádrže stávající

±0,000 = 244,60

Rev. č.	Datum	Schválil	Stručný popis změn

KOOPERACE V PROFESI	tel.: -
PRO DUIS s.r.o.	e-mail: -
	IČO: -

DUIS				DUIS S.R.O. Projektové a inženýrské služby Srbská 1546/21, 612 00 Brno E-mail: duis@duis.cz www.duis.cz	
Vypracoval:	Projektant:	HLing.projekt:	Tech. kontrola:	Objednatel:	Formát:
Ing. Havlík	Ing. Havlík	Ing. Vach	Ing. Vach	Svazek vodovod a kanalizací Těnovsko	8 A4
Akce:				Datum:	
ČOV TIŠNOV, BŘEZINA -				05/2022	
INTENZIFIKACE A ROZŠÍŘENÍ				Stupeň:	
				DPS	
				Soubor:	
				-	
				Měřítko:	
				1:50	
Příloha:				Číslo zakázky:	
Stávající oběhová aktivační nádrž AN1, AN2 - půdorys				1256	
				Č.přílohy:	
				D.1.2.3-1	