




ŘEZ B-B'

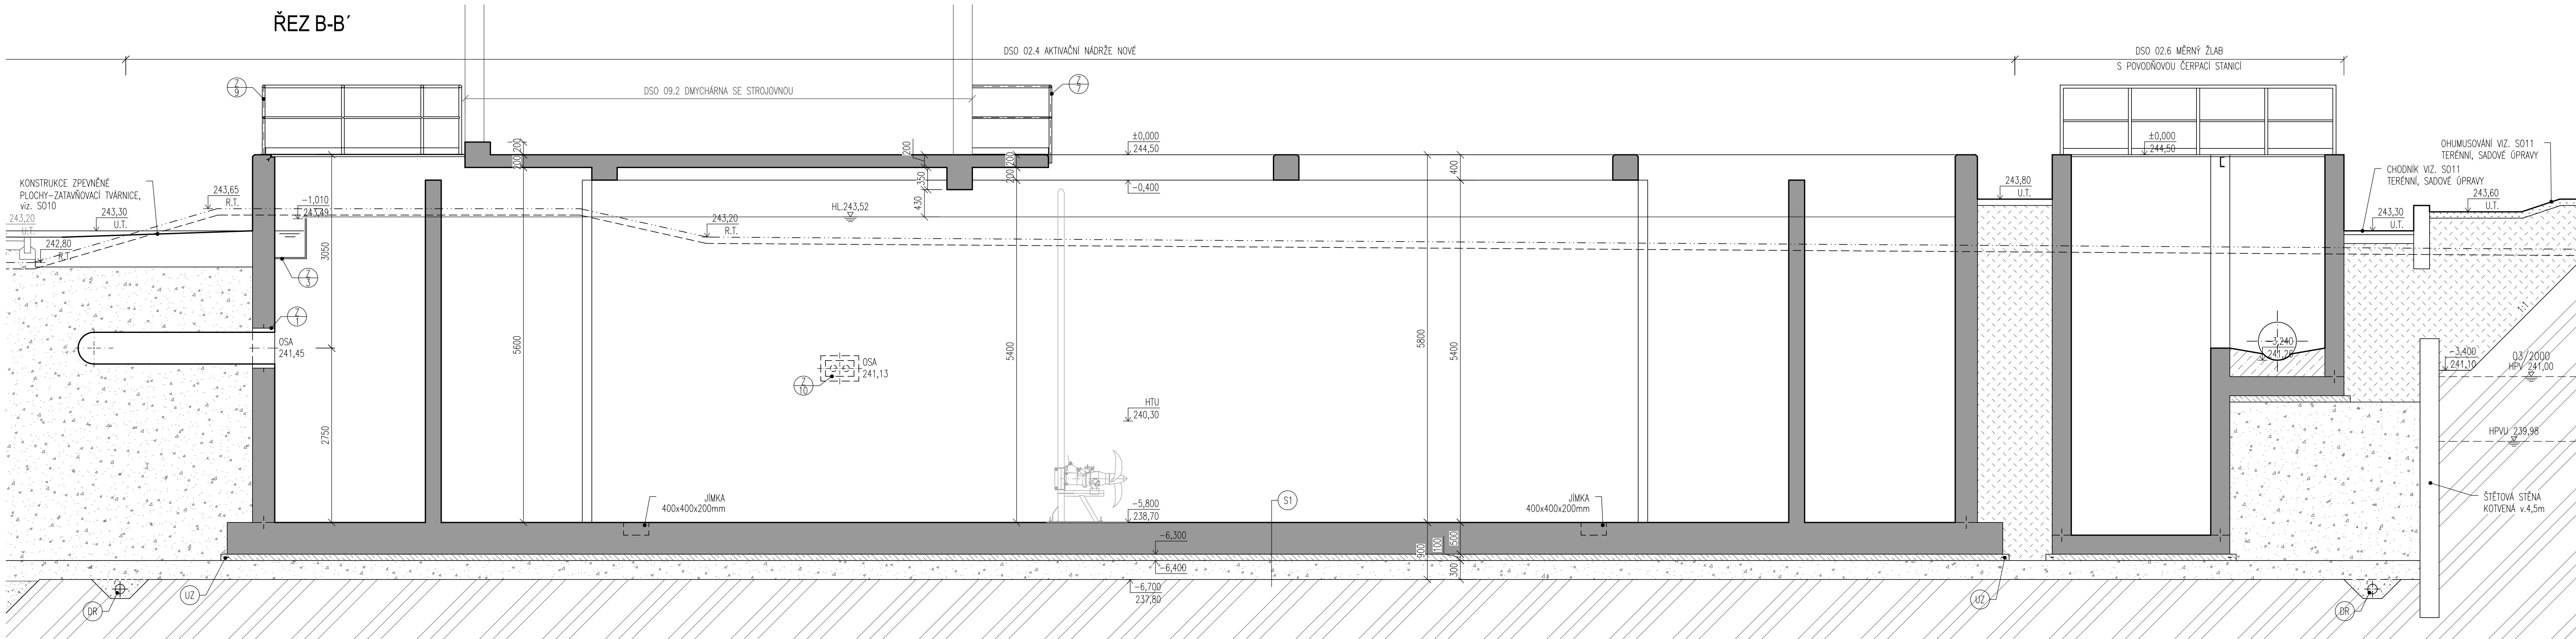


ŘEZ C-C'

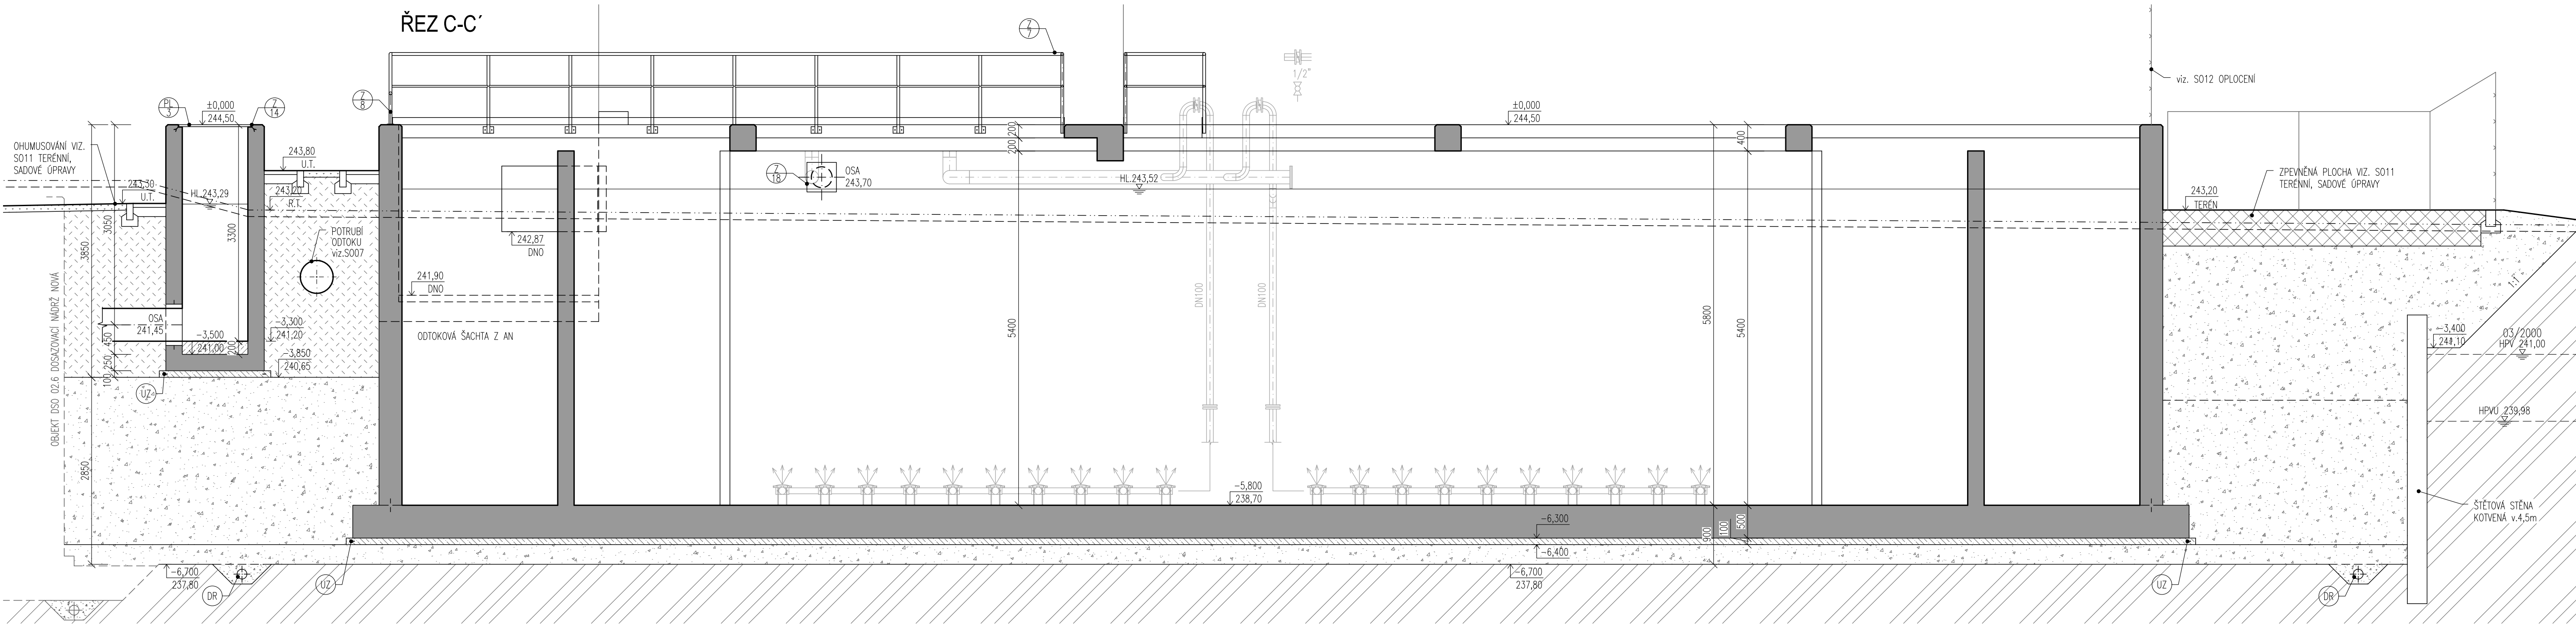

ŘEZ A-A'

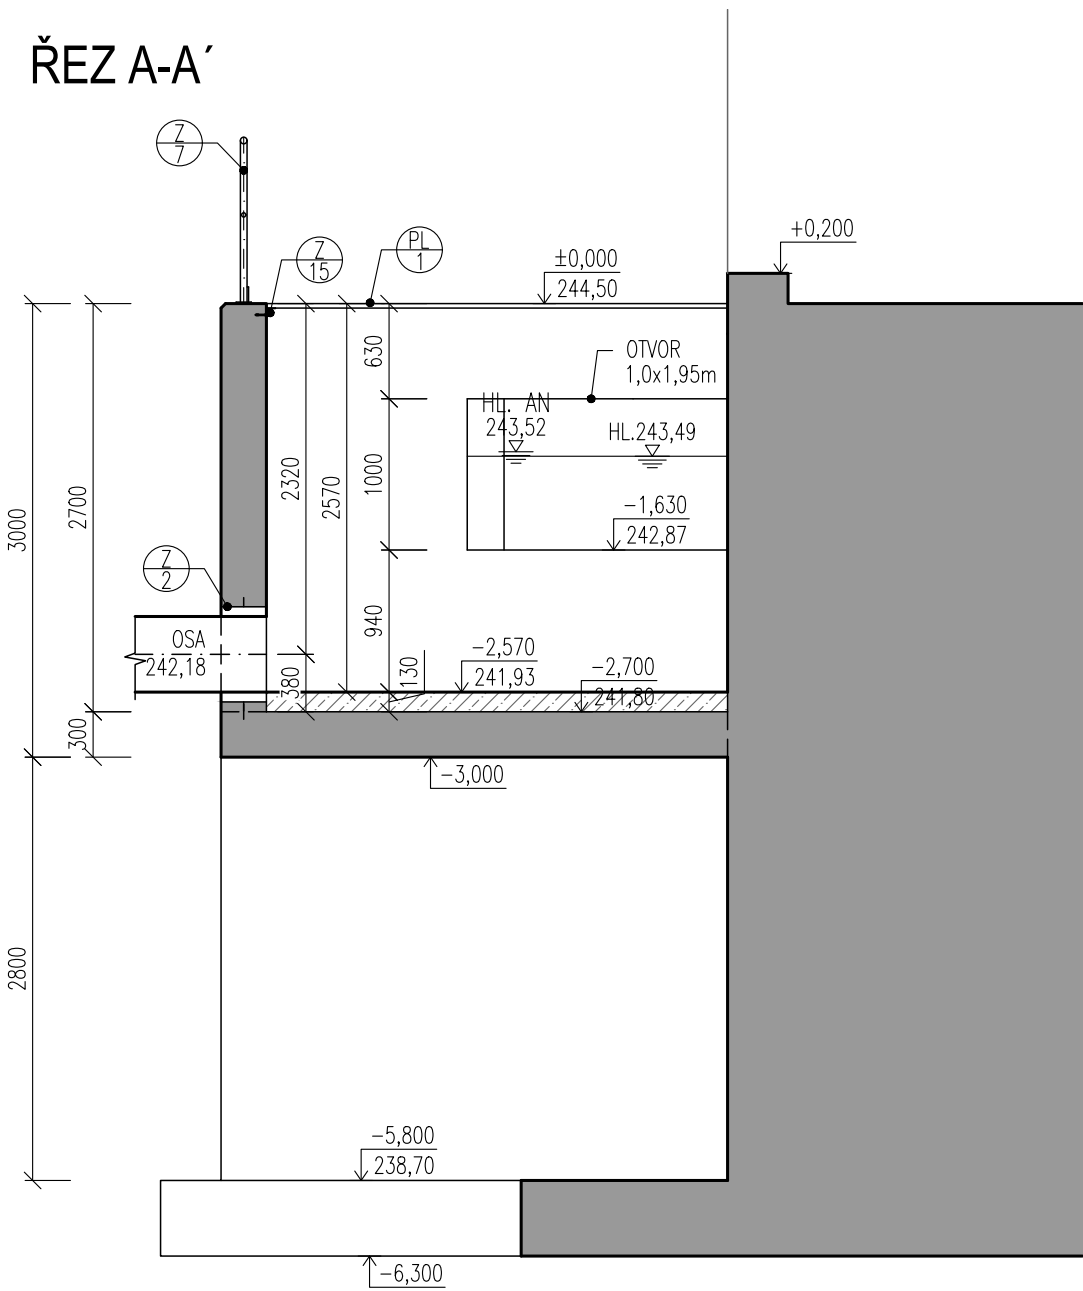

ŘEZ F-F'

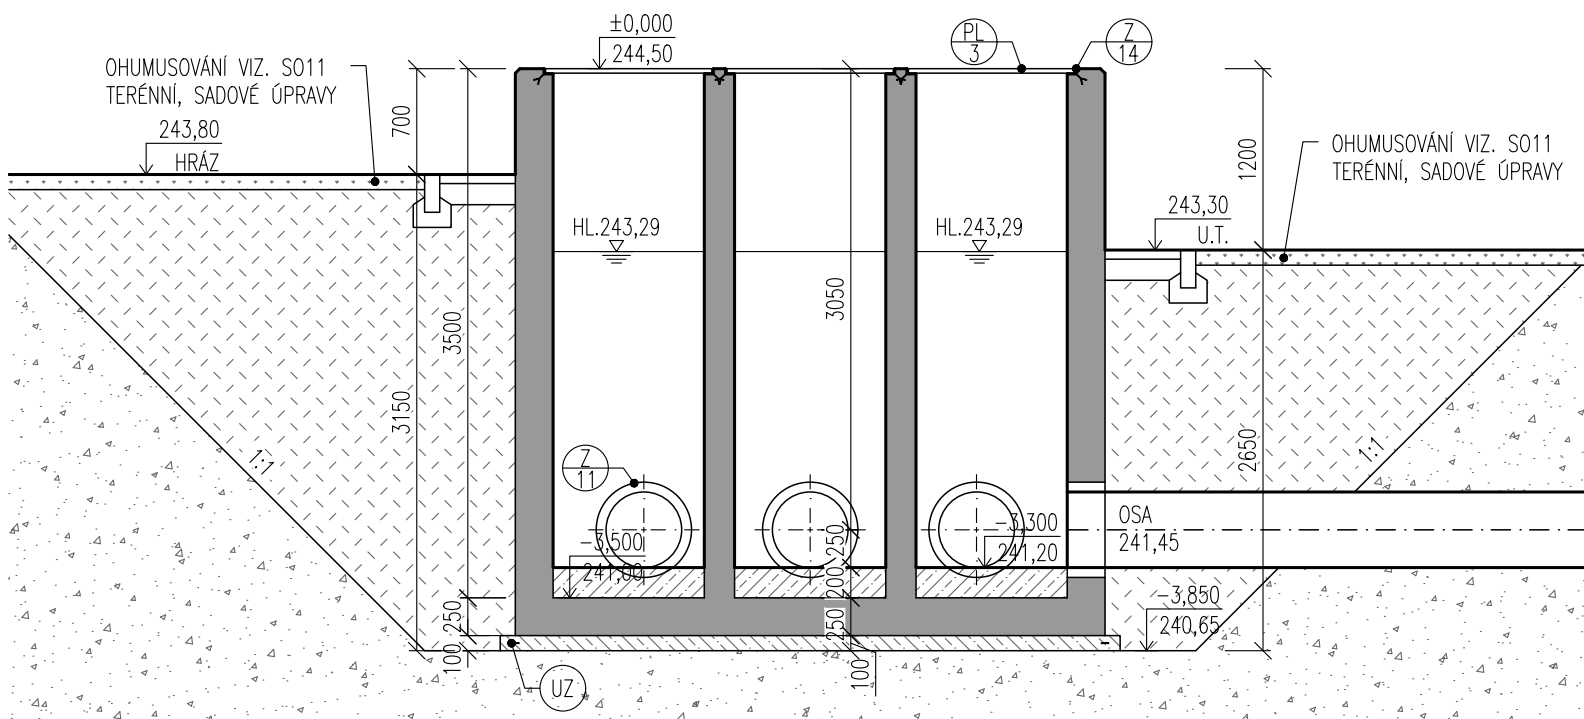

LEGENDA MATERIÁLŮ

- ŽELEZOBETON DNO: C30/37 XA1, XC1
- STĚNY: C30/37 XA1, XC4, XF1
- DESKA: C30/37 XA1, XC4, XF3
- PODKLADNI BETON C30/37 XA1
- VÝPLŇOVÝ BETON C30/37 XA1
- PŮVODNÍ ZEMINA
- HUTNĚNÁ ŠTĚRKODŮT fr.0-32
- VHODNÁ ZHUTITELNÁ ZEMINA
- OHUMUSOVÁNÍ, OSETÍ TRAVNÍM SEMENEM

POZNÁMKA

– DILATAČNÍ SPÁRA MEZI AN A III.STUPNĚM – XPS TL20mm – 110m²

UZ PŘED BETONÁŽÍ PODKLADNÍCH BETONŮ SE POLOŽÍ ZEMINČÍ PÁSEK FeZn 30/4. VÝVODY ZEMINČÍ SOUSTAVY FeZn Ø10mm SE PŘEVÉDĚJÍ S DÉLKOVOU REZERVOU 2,0 bm NAD UPRAVENÝM TERÉN. SPOJÍ SE PŘEVÉDĚJÍ SVAREM S NÁSLEDNÝM NÁTĚREM A IZOLACÍ.

DR OBVOOVÁ DRENÁŽ Z FLEXIBILNÍHO POTRUBÍ DN150 PŘÍPOJENÁ NA ČERPAČÍ STUČNU

S1 AKTIVAČNÍ NÁDRŽ – DNO

- ŽELEZOBETON C30/37 XA1, XC1–CL 0,40–Dmax.16
- max. PRŮSAK 35mm, DLE ČSN EN 12390-8
- 350MM
- 2xPE FÓLIE
- PODKLADNI BETON C30/37 XA1
- HUTNĚNÁ ŠTĚRKODŮT (6 200mm) fr.0-16 min.50MM
- 100MM
- HUTNĚNÁ ŠTĚRKODŮT (6 200mm) fr.16-32
- 300MM
- ROSTLÁ ZEMINA

DOKUMENTACE STAVEBNÍCH OBJEKTŮ

SO 02 Biologická část ČOV
DSO 02.4 Aktivační nádrže nové

±0,000 = 244,50

Rev. č.	Datum	Schválil	Stručný popis změn

KOOPERACE V PROFESI		tel.: -
PRO DUIS s.r.o.		e-mail: -
		ICO: -

DUIS S.R.O. Projektové a inženýrské služby Srbská 1548/21, 612 00 Brno E-mail: dui@duis.cz www.duis.cz		Formát: 8 A4
Vypracoval: Ing. Hovláb	Projektant: Ing. Hovláb	Datum: 05/2022
Objednatel: Svazek vodovodu a kanalizací Třeborovka	Investor: Svazek vodovodu a kanalizací Třeborovka	Stupeň: DPS
Ako:	Tech. kontrola: Ing. Vachá	Soubor: –
ČOV TIŠNOV, BŘEZINA - INTENZIFIKACE A ROZŠÍŘENÍ	Mřítko: 1:50	Číslo zakázky: 1256
Příloha: Nová AN3, AN4 - řez A-A', B-B', C-C', F-F'	Č.přilož: D.1.2.4-5	