
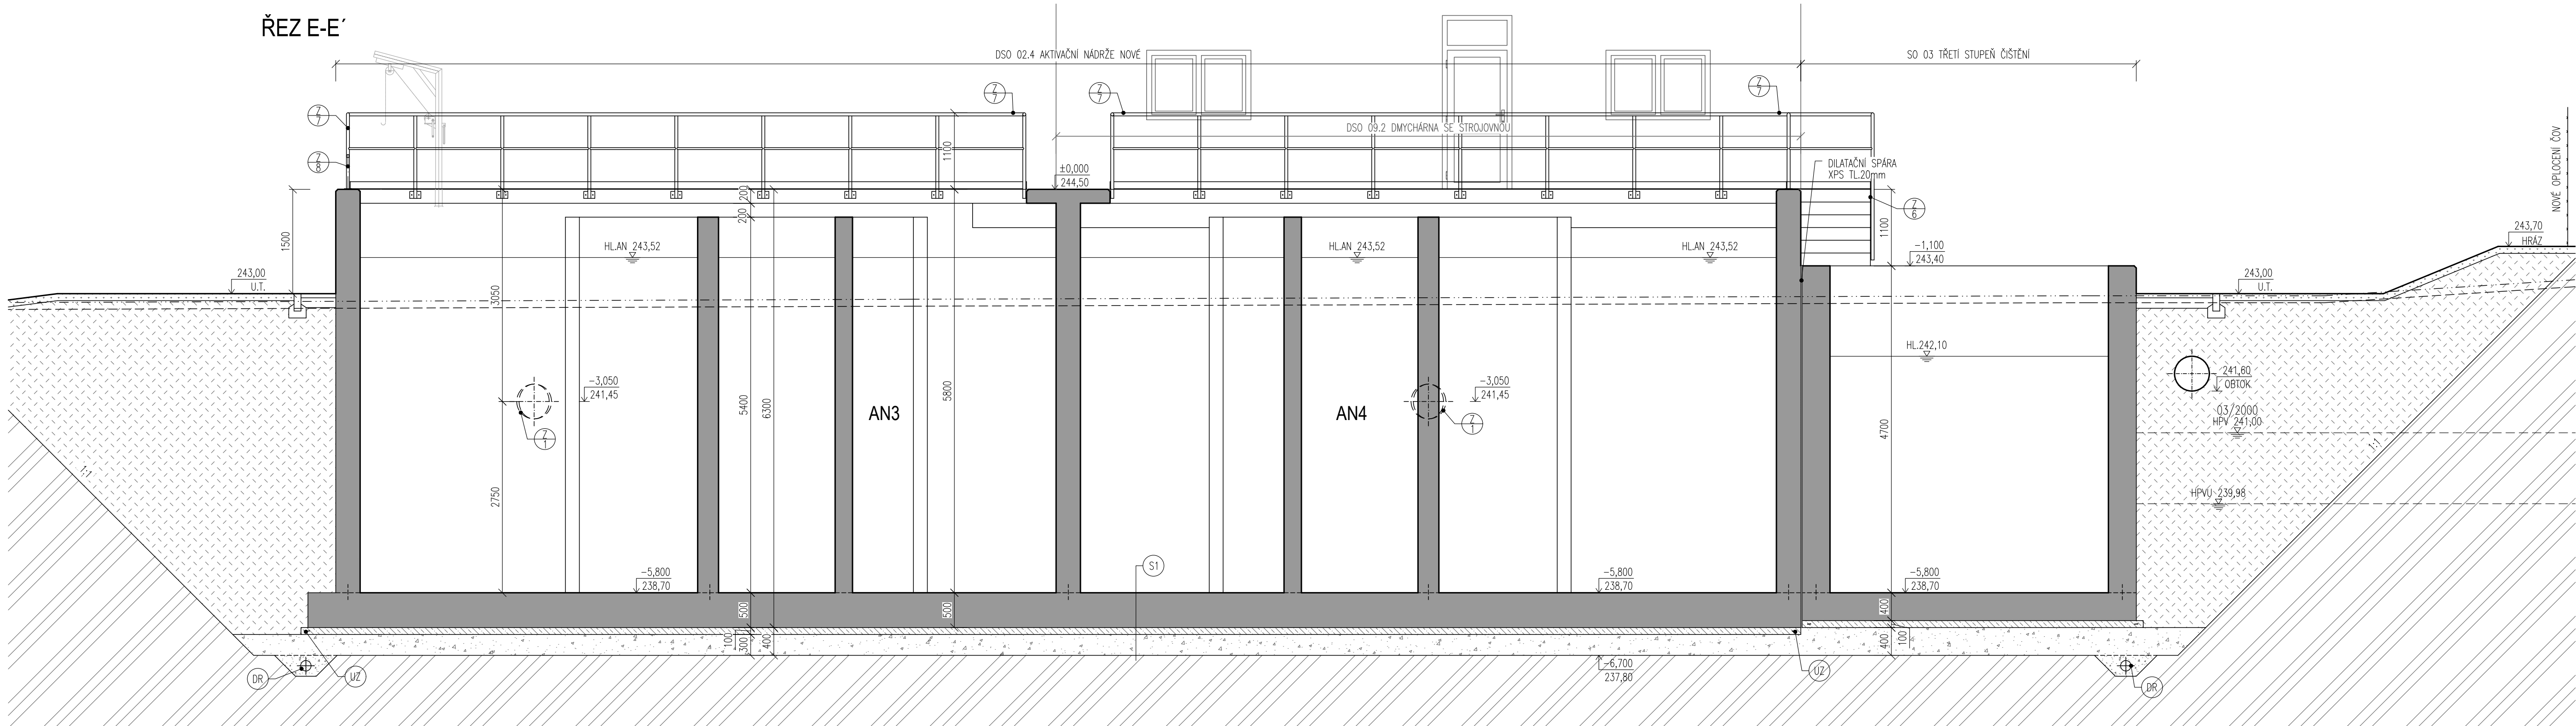


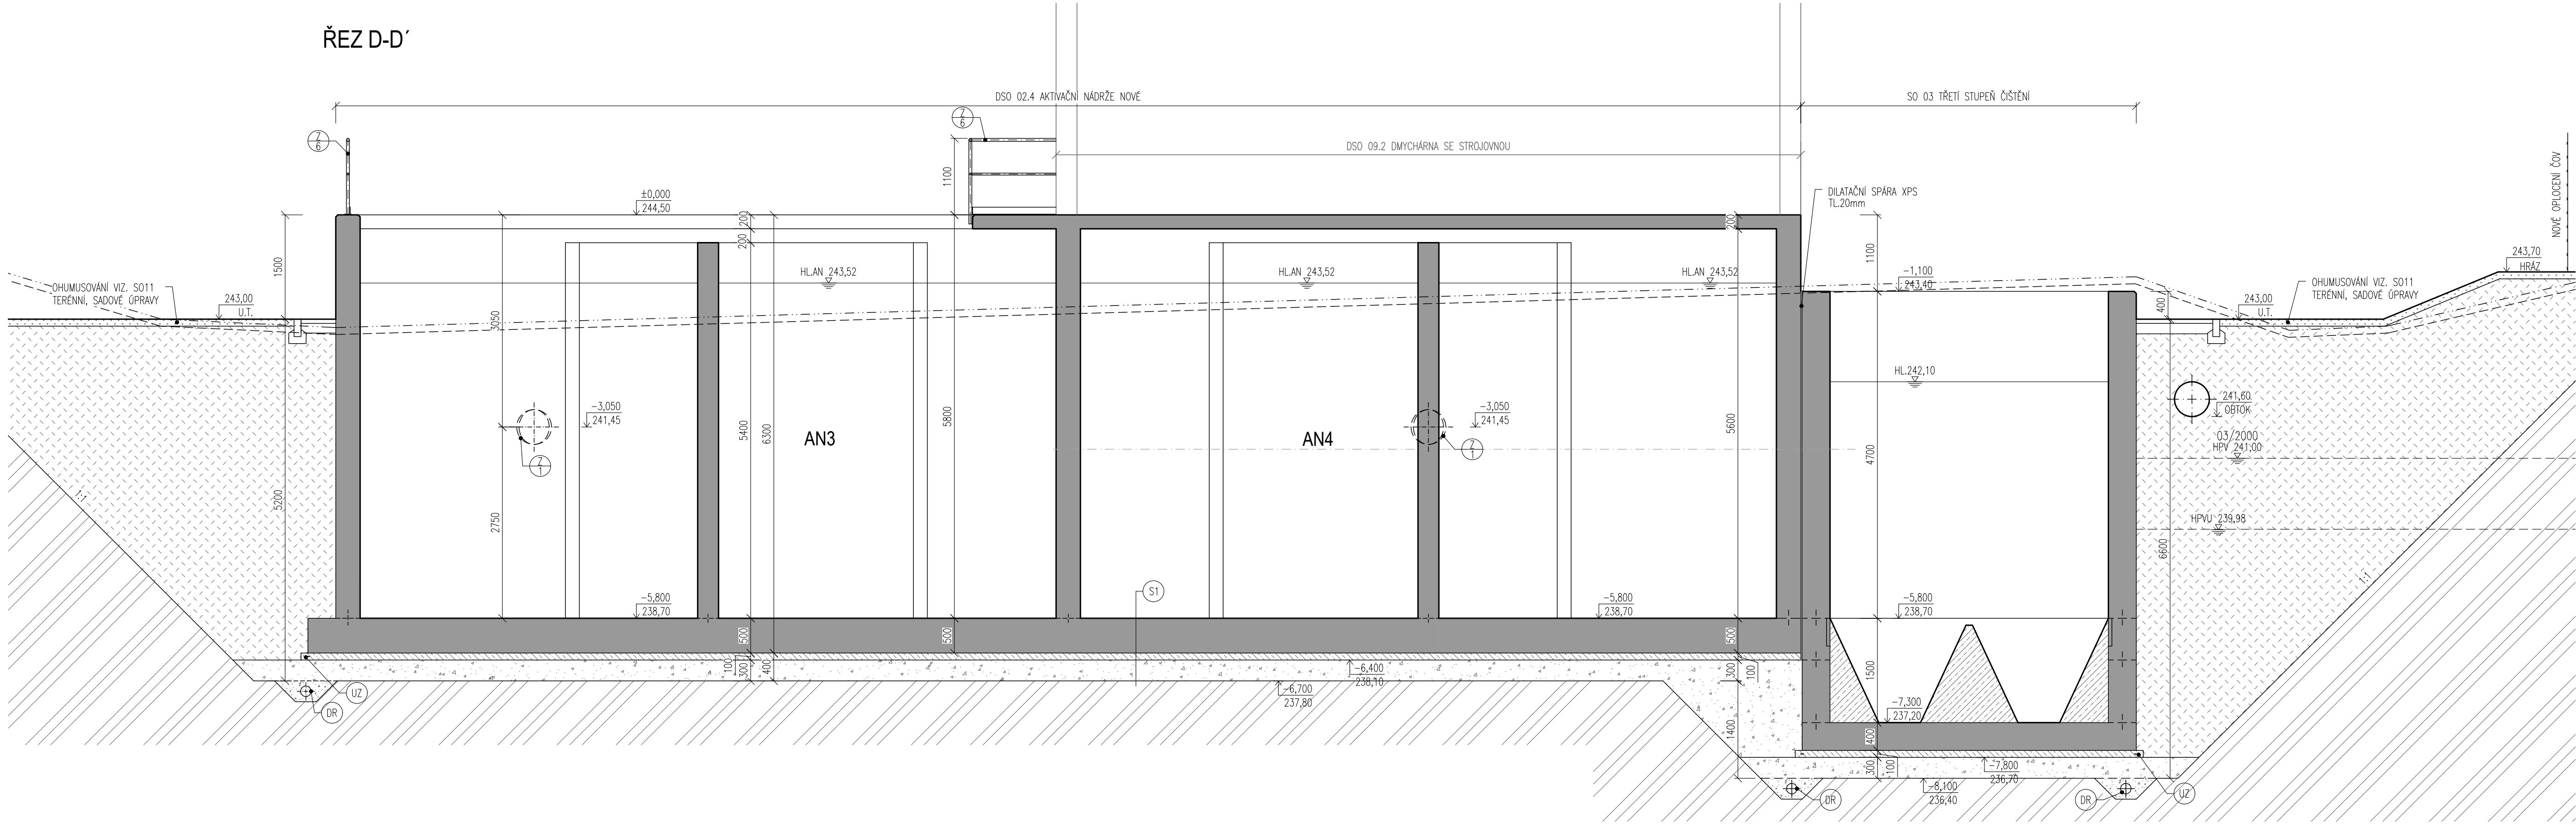

- LEGENDA MATERIÁLŮ
- ŽELEZOBETON DNO: C30/37 XA1, XC1
 - STĚNY: C30/37 XA1, XC4, XF1
 - DESKA: C30/37 XA1, XC4, XF3
 - PODKLADNÍ BETON C30/37 XA1
 - VÝPLŇOVÝ BETON C30/37 XA1
 - PŮVODNÍ ZEMINA
 - HUTNĚNÁ ŠTERKODŘť fr.0-32
 - VHODNÁ ZHUTITELNÁ ZEMINA
 - OHUMUSOVÁNÍ, OSETI TRAVNÍM SEMENEM

- POZNÁMKA
- DILATAČNÍ SPÁRA MEZI AN A III.STUPNĚM - XPS TL20mm - 110m²
 - UZ PŘED BETONÁŽÍ PODKLADNÍCH BETONŮ SE POLOŽÍ ZEMNÍ PÁSEK Fežn 30/4. VÝKODY ZEMNÍCI SOUSTAVY Fežn ø10mm SE PŘEVEDOU S DELKOVOU REZERVOU 2.0 bm NAD UPRAVENÝ TERÉN. SPOJE SE PŘEVEDOU SVAREM S NÁSLEDNÝM NÁTĚREM A IZOLACÍ.
 - DR OBVODOVÁ DRENÁŽ Z FLEXIBILNÍHO POTRUBÍ DN150 PŘÍPOJENÁ NA ČERPAČÍ STUDNU
 - S1 AKTIVAČNÍ NÁDRŽ - DNO
 - ŽELEZOBETON C30/37 XA1, XC1-CL 0,40-Dmax.16
 - max.PRŮSAK 35mm, DLE ČSN EN 12390-8 350MM
 - 2xPE FOLIE
 - PODKLADNÍ BETON C30/37 XA1 100MM
 - HUTNĚNÁ ŠTERKODŘť (ø 200mm) fr.0-16 min.50MM
 - HUTNĚNÁ ŠTERKODŘť (ø 200mm) fr.16-32 300MM
 - ROSTLÁ ZEMINA

DOKUMENTACE STAVEBNÍCH OBJEKTŮ
SO 02 Biologická část ČOV
DSO 02.4 Aktivační nádrže nové ±0,000 = 244,50

Rev. č.	Datum	Schválí	Stučný popis změn

KOOPERACE V PROFESI	tel.: -
PRO DUIS s.r.o.	e-mail: -
	ICO: -

DUIS S.R.O. Projektové a inženýrské služby Srbská 1546/21, 612 00 Brno E-mail: duis@duis.cz www.duis.cz	
Vypracoval: Ing. Jílková	Projektant: Ing. Havla
HLing-projekt: Ing. Havla	Tech. kontrola: Ing. Vach
Objednatel: Svazek vodovodů a kanalizací Těrnovsko	Investor: Svazek vodovodů a kanalizací Těrnovsko
Akce: ČOV TIŠNOV, BŘEZINA - INTENZIFIKACE A ROZŠÍŘENÍ	Formát: 10 A4
	Datum: 05/2022
	Stupeň: DPS
	Soubor: -
	Měřítko: 1:50
Příloha: Nová AN3, AN4 - řez D-D', E-E'	Číslo zakázky: 1256
	Č.přílohy: D.1.2.4-6