


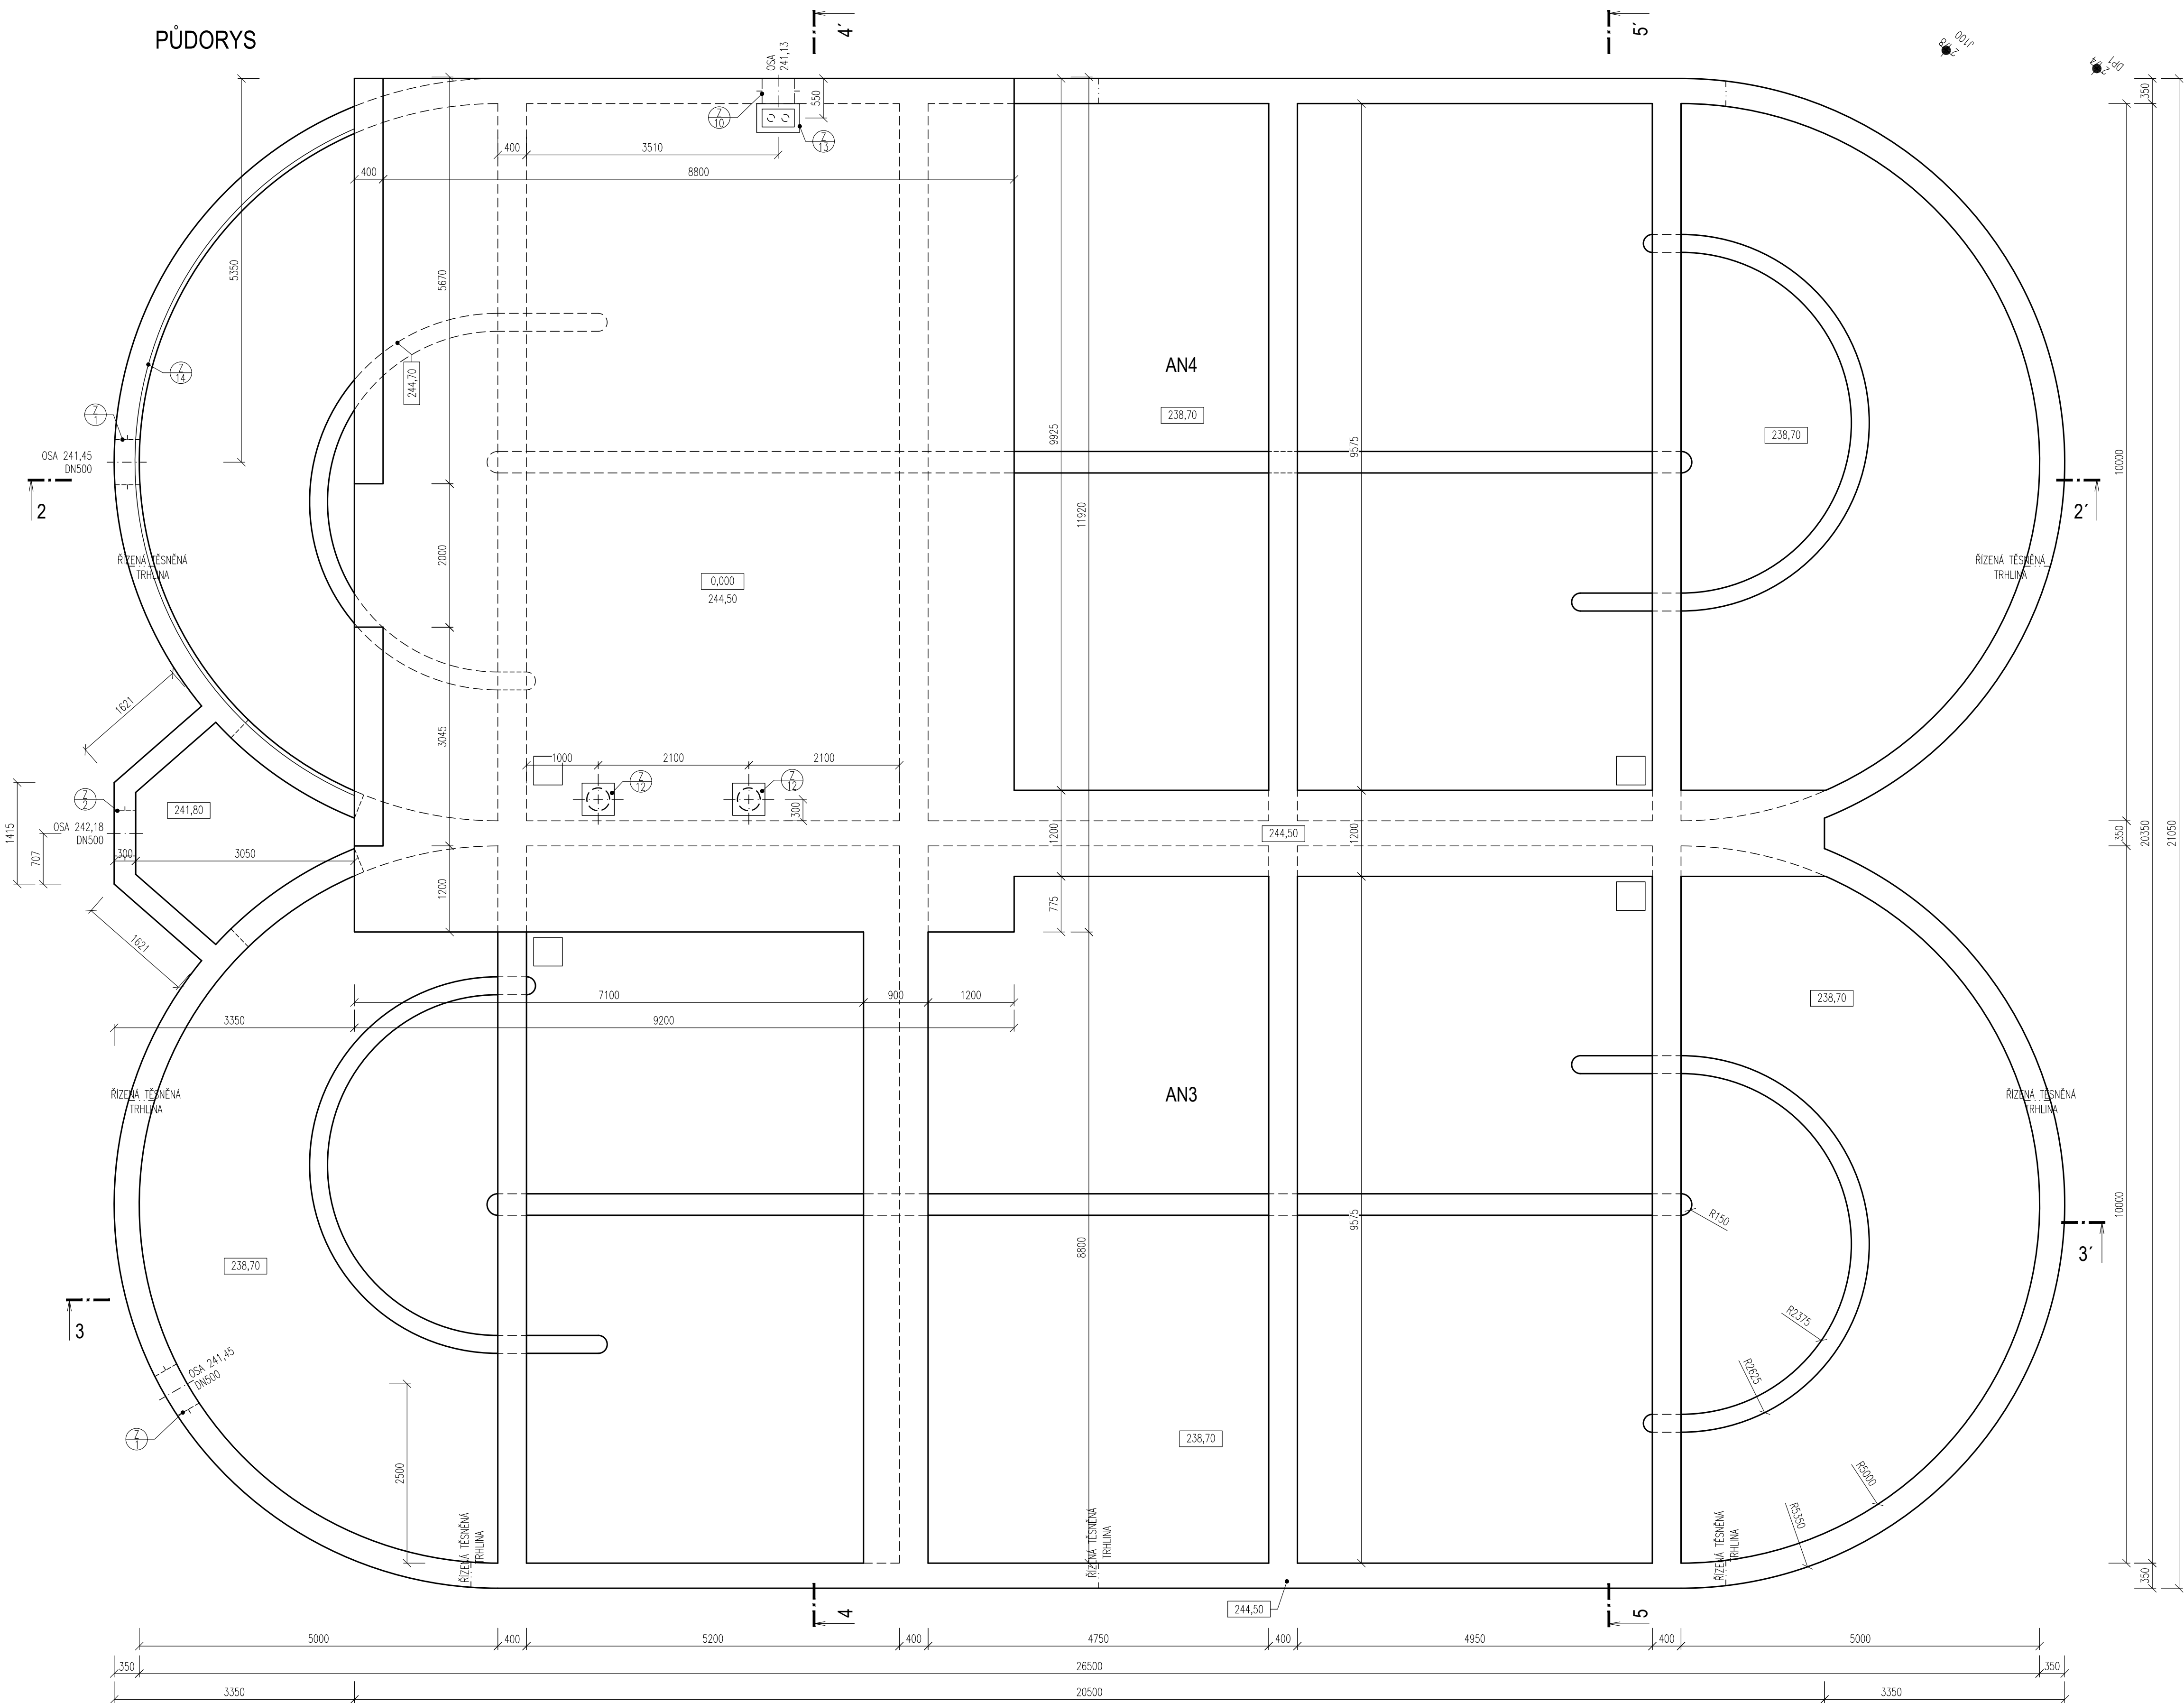

LEGENDA MATERIÁLŮ

ŽELEZOBETON, DNO: C30/37 XA1, XC1
STĚNY: C30/37 XA1, XC4, XF1
DESKA: C30/37 XA1, XC4, XF3

POZNÁMKA

- DĚLKA TĚSNÍČHO PLECHU viz.VÝKRES VÝZTUŽE

DOKUMENTACE STAVEBNÍCH OBJEKTŮ

SO 02 Biologická část ČOV

DSO 02.4 Aktivační nádrže nové

±0,000 = 244,50

Rev. č.	Datum	Schválil	Stručný popis změn

KOOPERACE V PROFESI		tel.: -
PRO DUIS s.r.o.		e-mail: -
		IČO: -

				DUIS S.R.O. Projektové a inženýrské služby Srbská 1546/21, 612 00 Brno E-mail: dui@duis.cz www.duis.cz	
Vypracoval:		Projektant:	HLing.projektuj:	Tech. kontrola:	
		Ing. Havlík	Ing. Havlík	Ing. Vach	
Objednatel:		Investor:		Formát:	
Svazek vodovodů a kanalizací Třinecko		Svazek vodovodů a kanalizací Třinecko		8 A4	
Akce:					
ČOV TIŠNOV, BŘEZINA - INTENZIFIKACE A ROZŠÍŘENÍ					
Příloha:				Číslo zakázky:	
Nová AN3, AN4 - výkres tvaru - půdorys				1256	
				Č.přílohy:	
				D.1.2.4-7.1	