
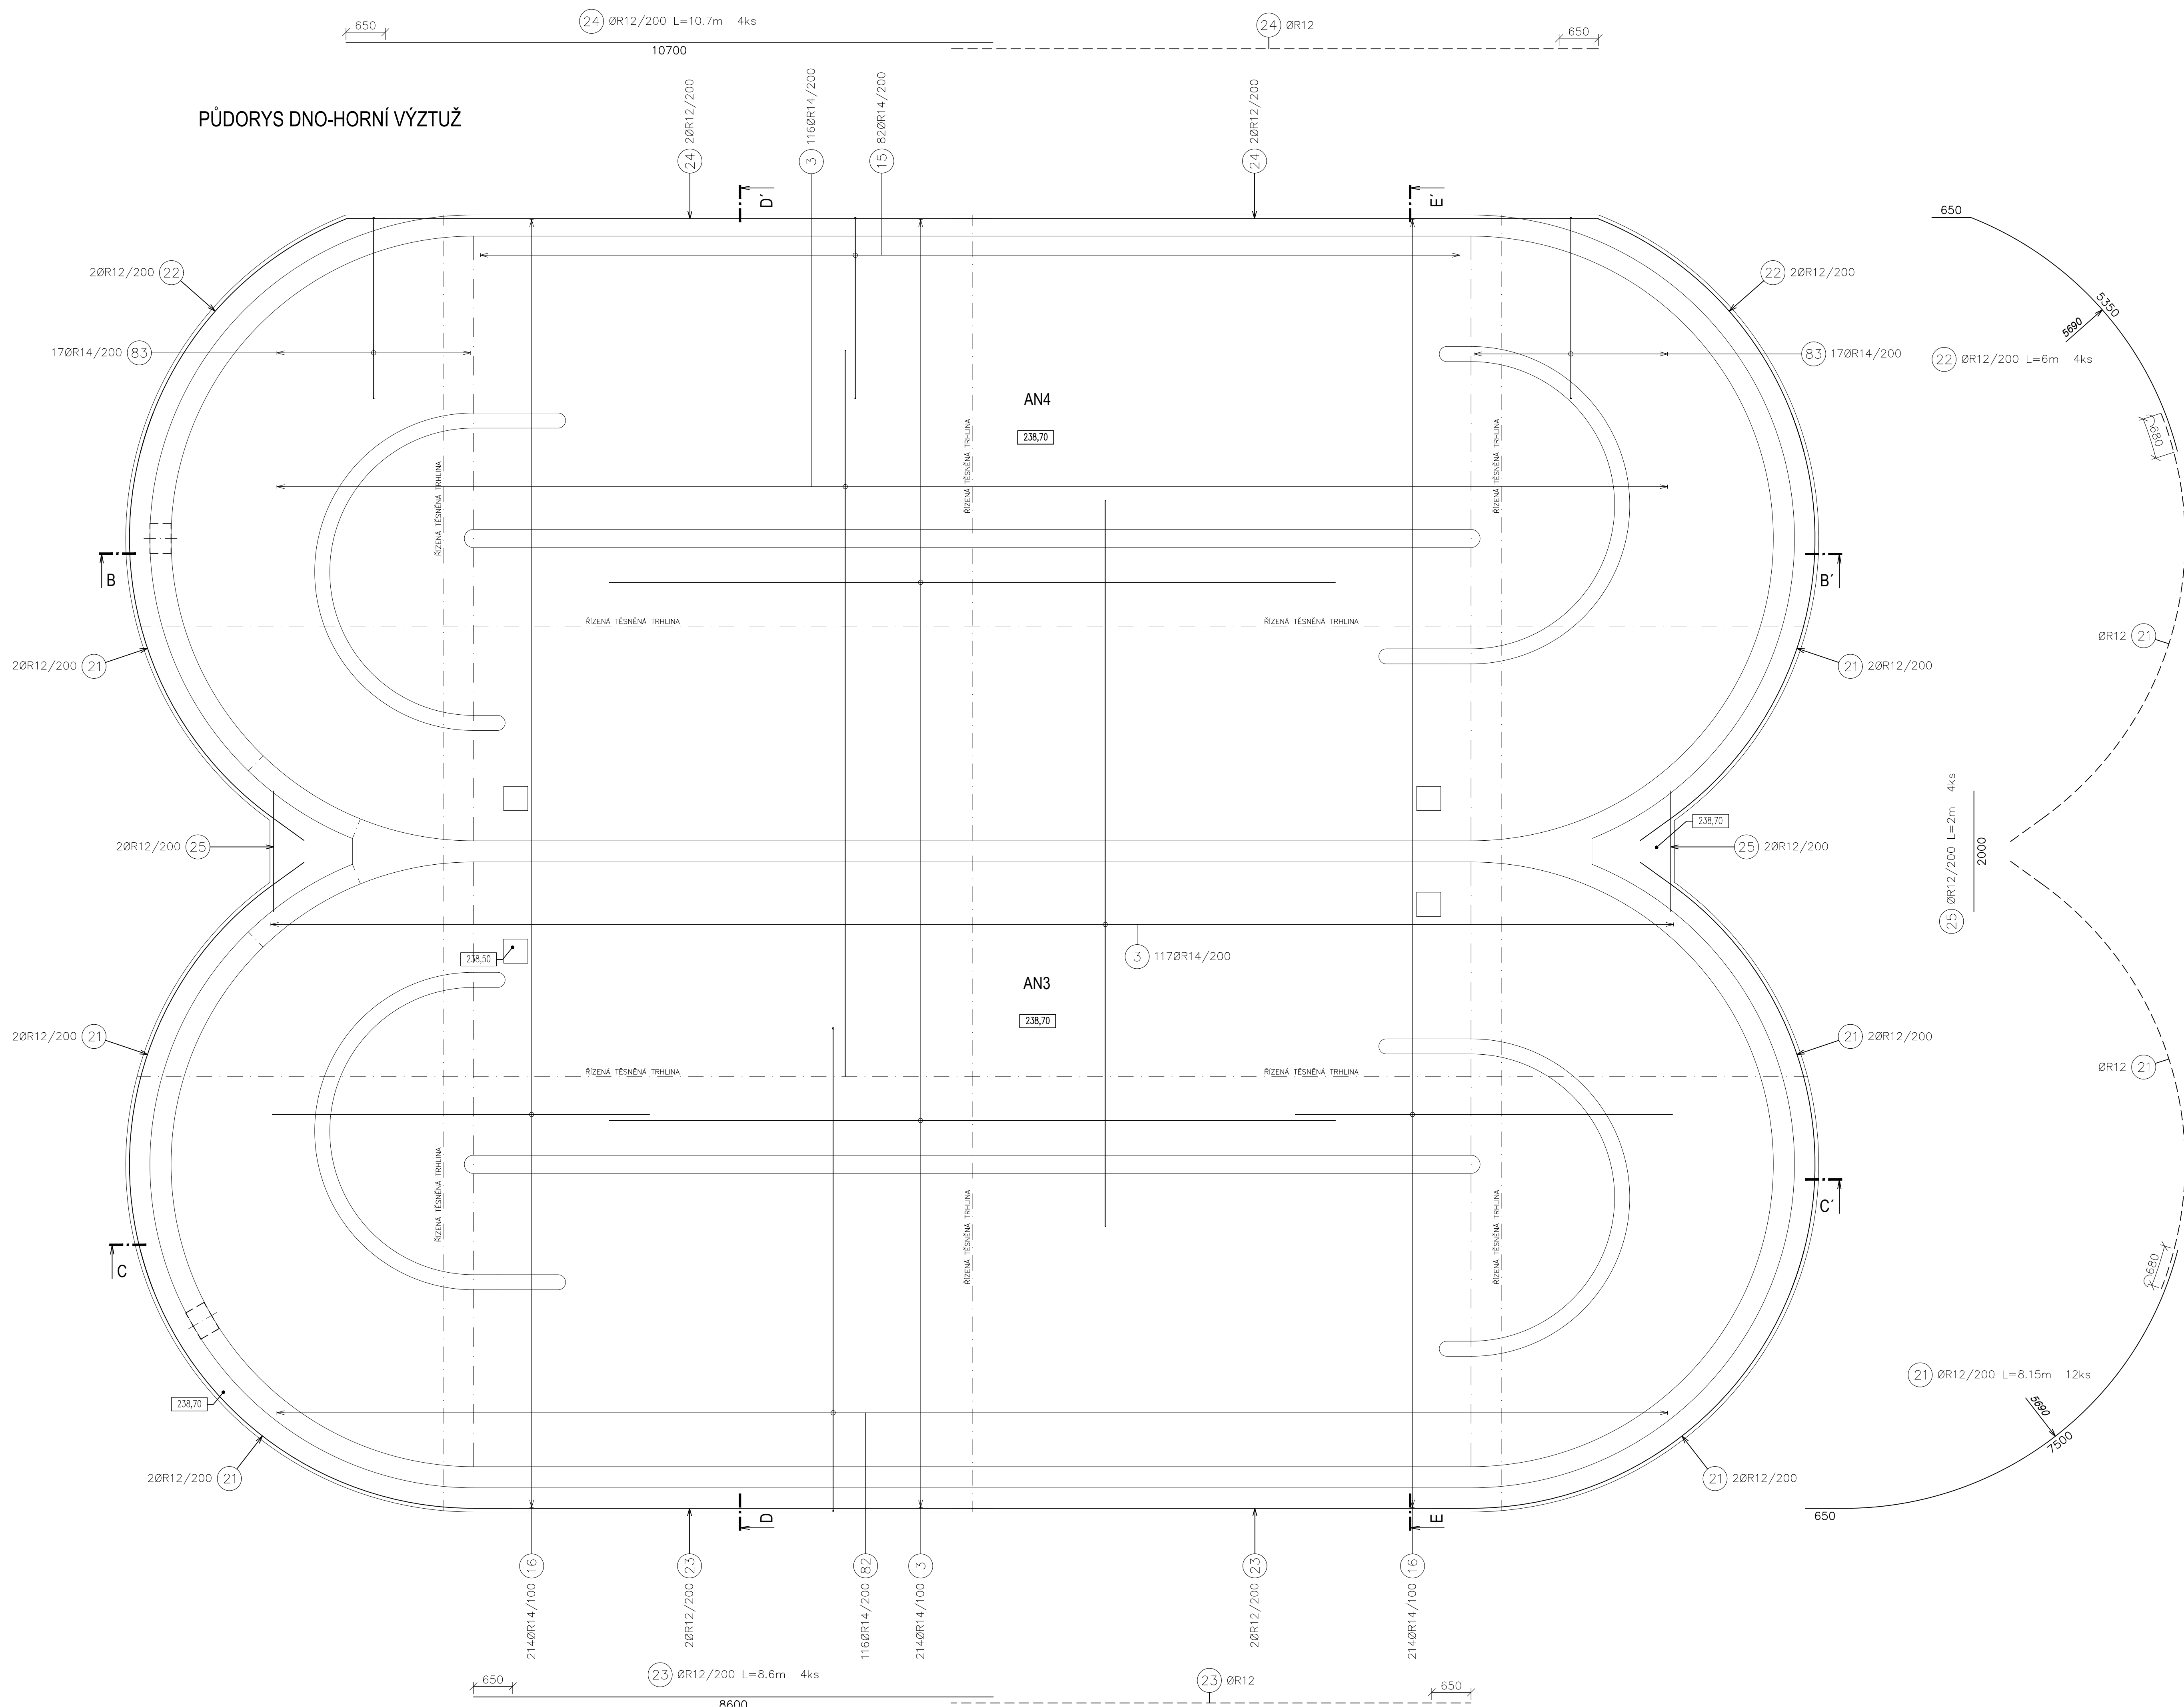


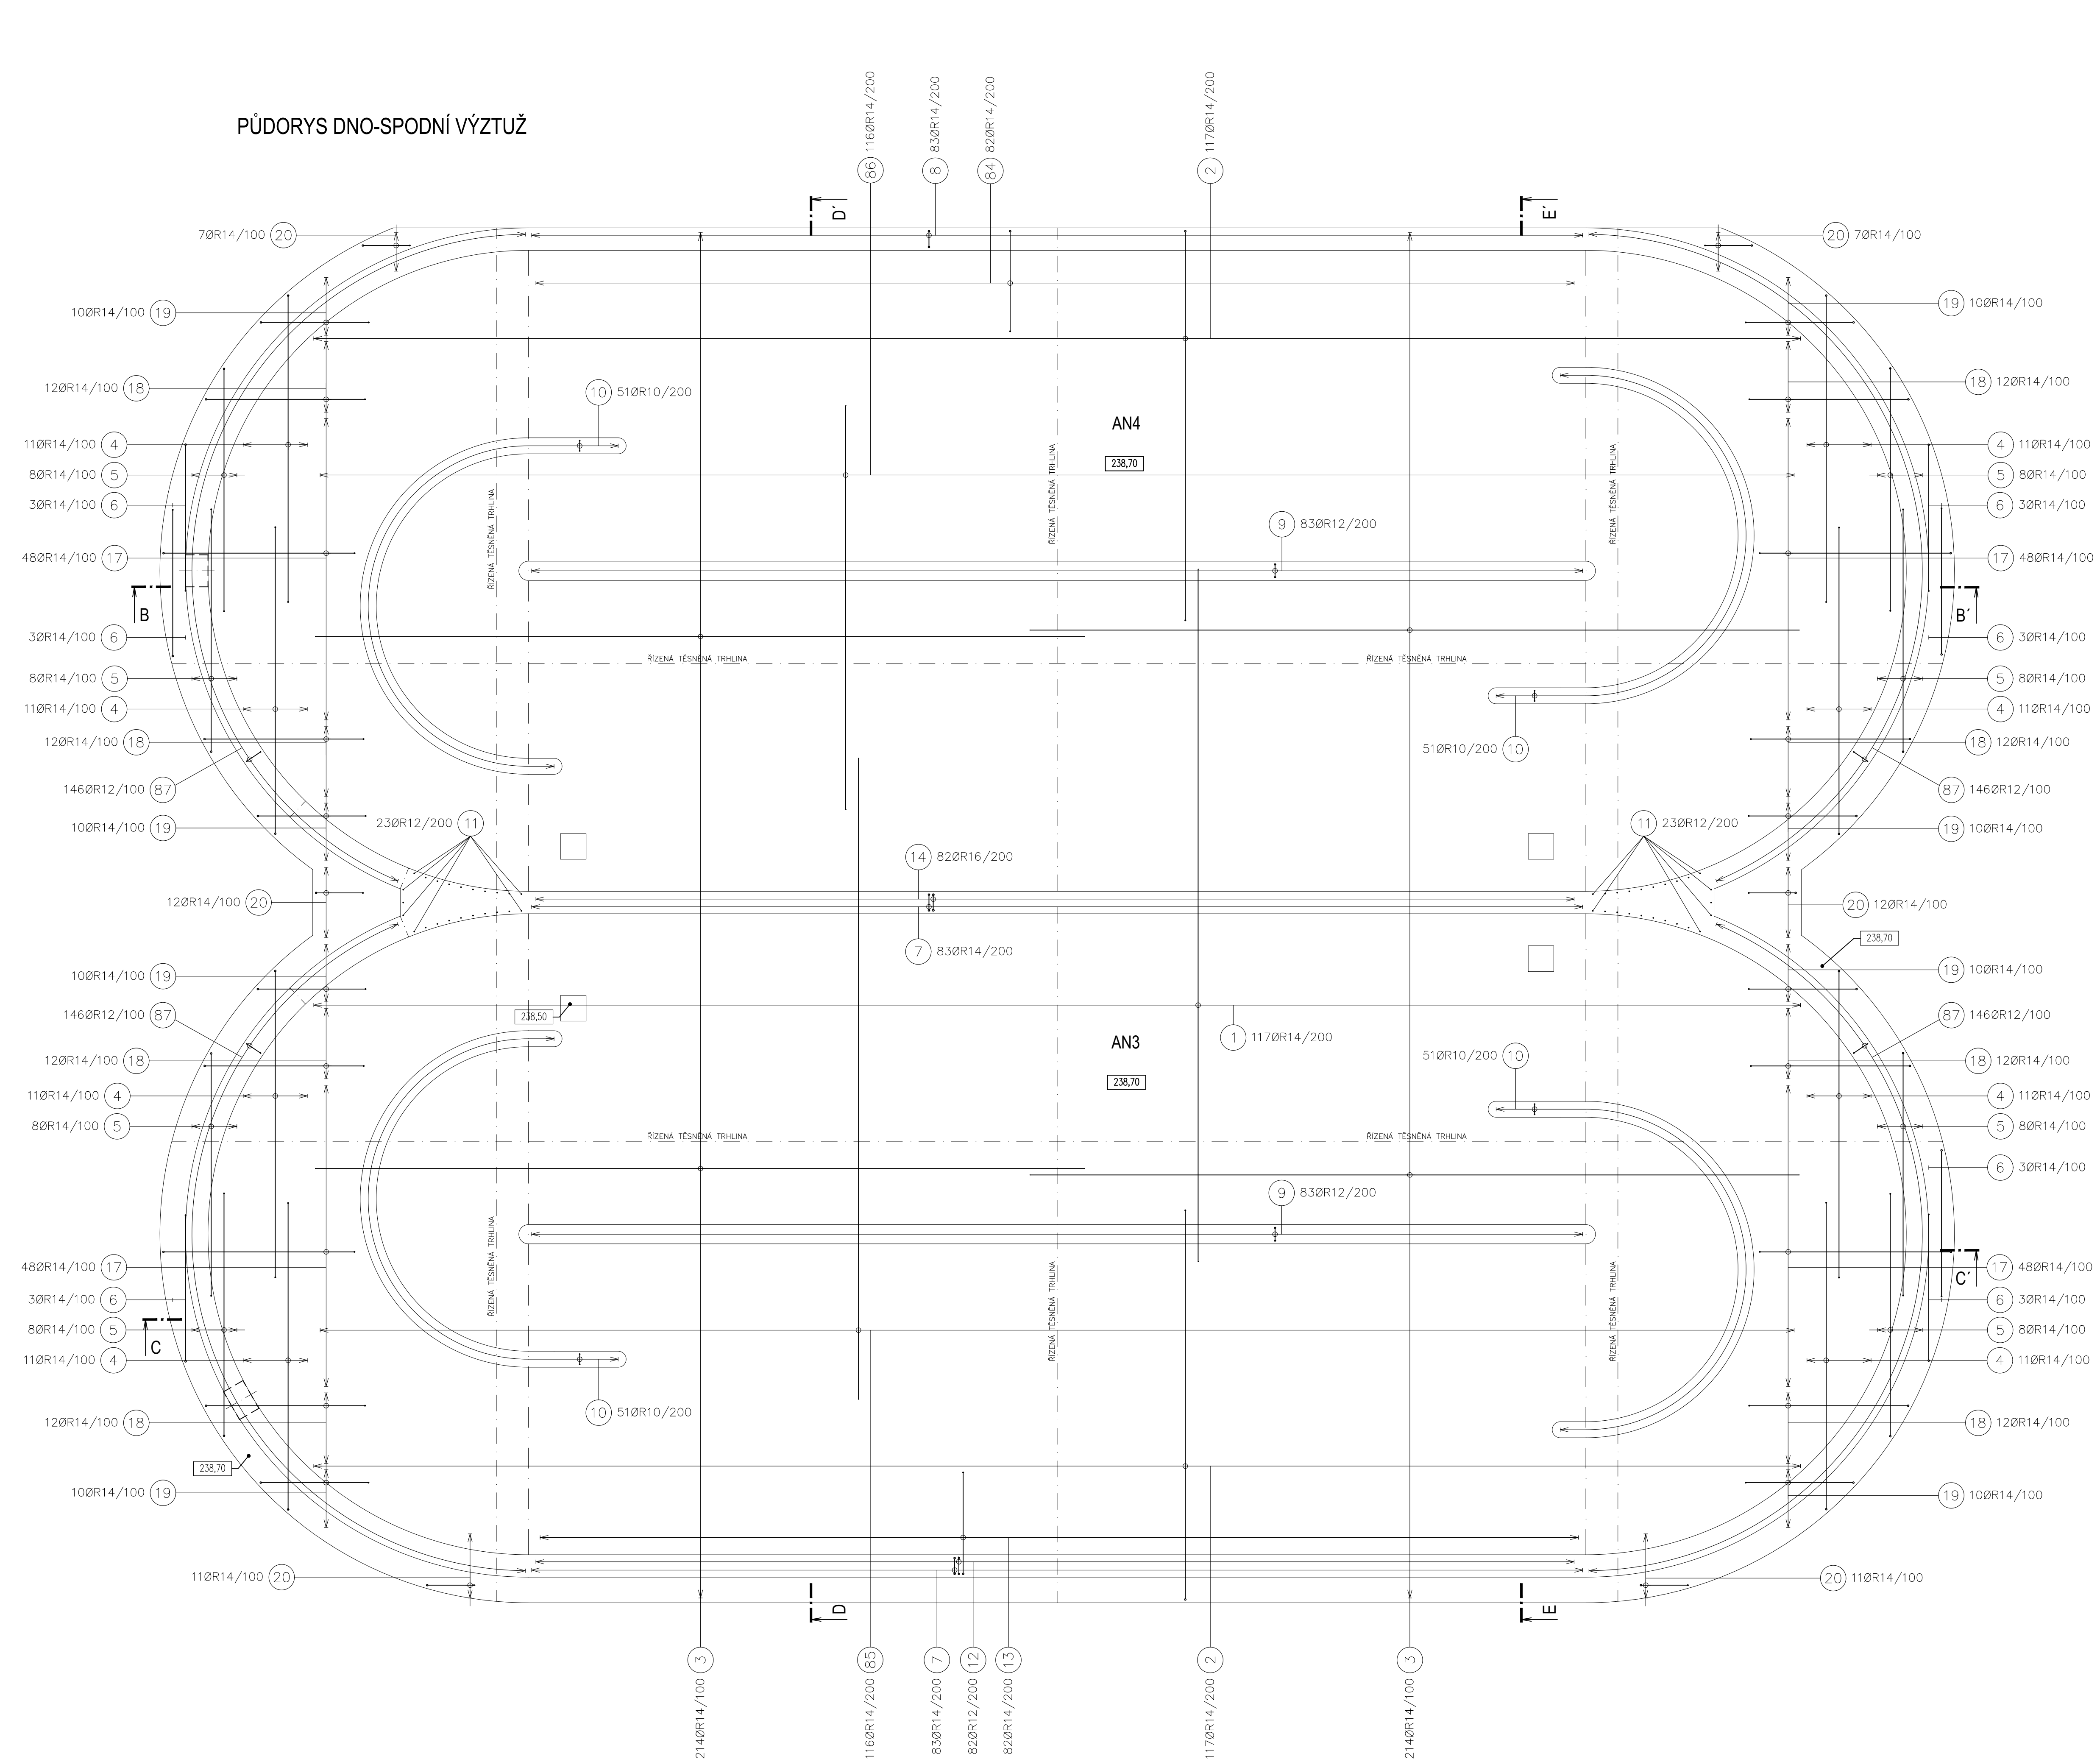

BETON
DNO C30/37 XA1, XC1 – Cl 0,4 – Dmax=16
PRŮSAK 35mm PODLE ČSN 12390-8
STĚNY C30/37 XA1, XC1 – Cl 0,4 – Dmax=16
PRŮSAK 35mm PODLE ČSN 12390-8

OCEĽ
10505 (R)
KRYTĚ 40mm, HORNÍ HRANA STĚN 70mm
V MÍSTĚ OTVORŮ SE VÝZTUŽ VÝRŽÍVE
9ks VYLAMOVÁK STA22B1220 dl. 1,25m

DOKUMENTACE STAVEBNÍCH OBJEKTŮ

SO 02 Biologická část ČOV

DSO 02.4 Aktivace nádrže nové

±0,000=244,50

Rev. č.	Datum	Schválí	Středně podle změny
KOOPERACE V PROFESI			
Výpracoval:	Projektoval:	Ing. Seda	Ing. Havlík
STAVEBNÍ OBJEKTY	SRBSKÁ 1546/21	e-mail: lbor.tedna@gmail.com	tel.: +420602705470
PRO DUIS s.r.o.	612 00 BRNO	ICD: 26520981	

DUIS

s.r.o.

Výpracoval:

Projektoval:

Ing. Seda

Ing. Havlík

Ing. Vach

Investor:

Číslo zakázky:

1256

Formát:

Datum:

05/2022

Stupeň:

DPS

Seznam:

—

Metrika:

1:50

Průběh:

Nová AN3, AN4 - výkres výztuže

Číslo zakázky:

1256

Číslo zakázky:

D.1.2.4-16.1

DUIS

s.r.o.

Projektová a inženýrská služba

Brno 1546/21, 612 00 Brno

E-mail: duis@duis.cz

www.duis.cz