

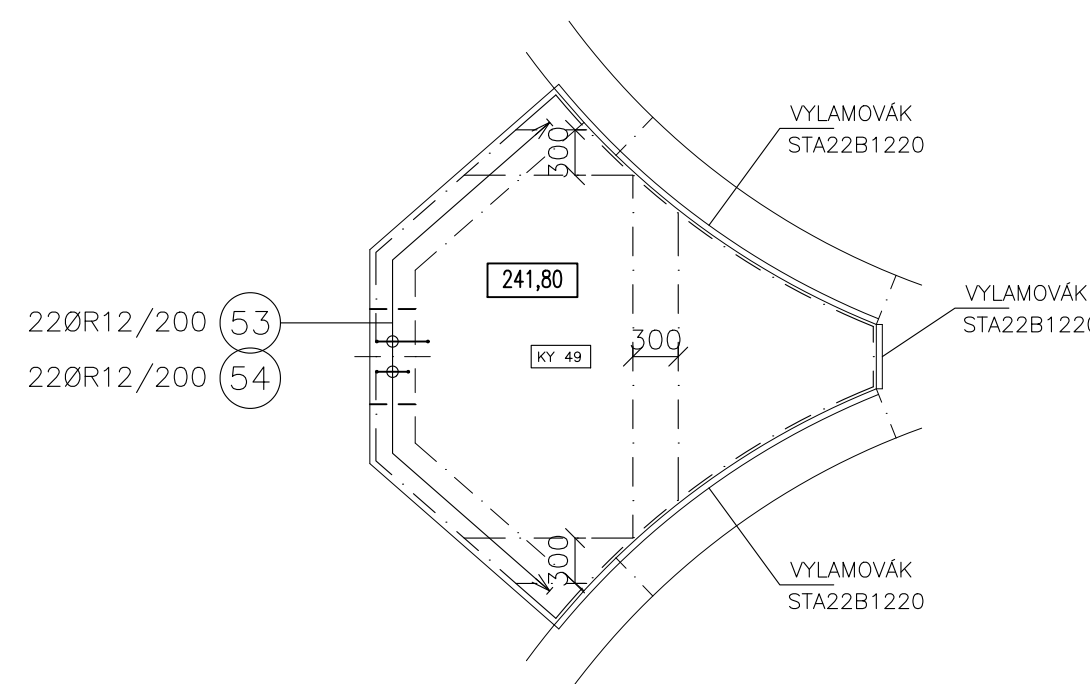
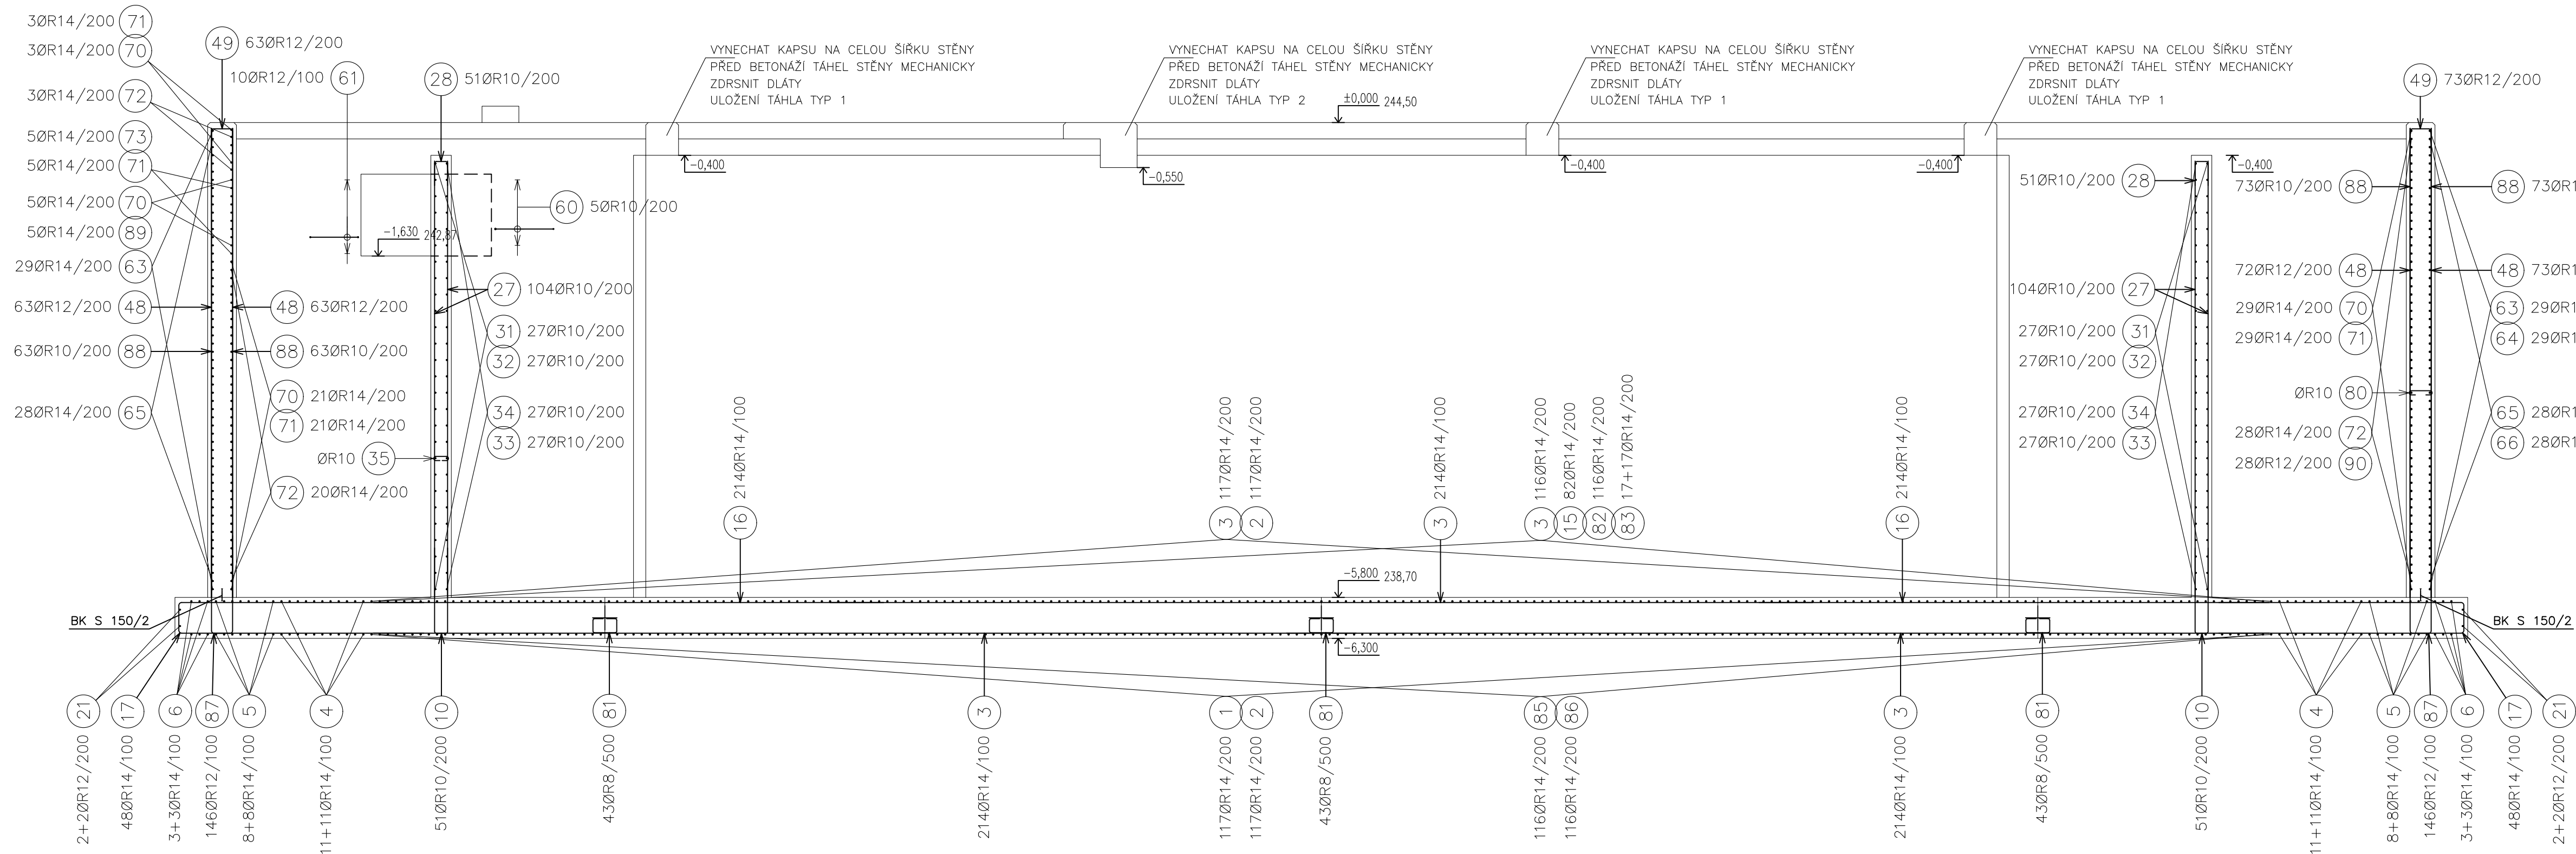


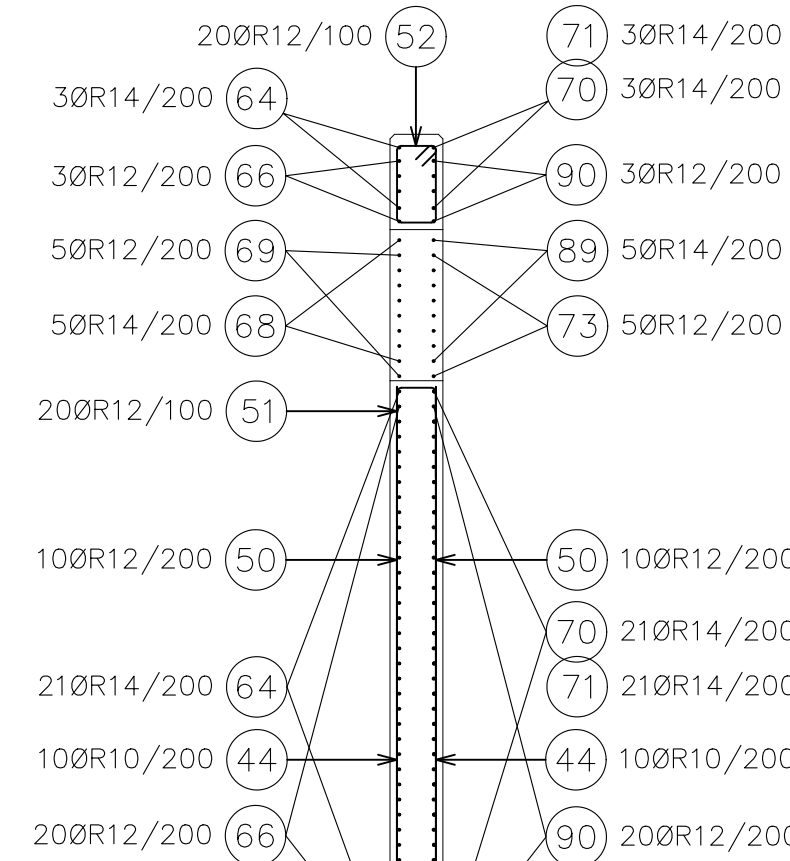

SÍTĚ BUDOV PŘI SPODNÍM I HORNÍM POVRCHU					
VÝPIS SÍTĚ Ø8/100/100					
OZN.	typ	KS.	DĚLKA	ŠÍŘKA	m ²
	KY 49	1	3,00	2,00	6,00
typ	kg/1ks	CELKEM KUSŮ		VÁHA(kg)	
KY 49	47.40	4		189.60	

9ks VÝLAMOVÁK STA22B1220 dl. 1.25m

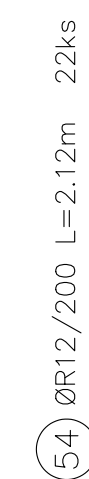

				DUIS S.R.O. Projektová a inženýringová služba Štrbská 1546/21, 612 00 Brno E-mail: duis@duis.cz www.duis.cz	
Vypracoval: Peita	Projektant: Ing. Sedo	Jit.ing.projektu: Ing. Havlík	Tech. kontrola: Ing. Vach		
Objednatel: Státní podnik v administrativě Těšínska		Investor: Státní podnik v administrativě Těšínska			
ČOV TIŠNOV, BŘEZINA - INTEZIFIKACE A ROZŠÍŘENÍ					
Příloha:	Nová AN3, AN4 - výkres výztuže řez C-C, F-F, šachta			Číslo zakázky:	D.přílohy:
				1256	D.1.2.4-16.3