
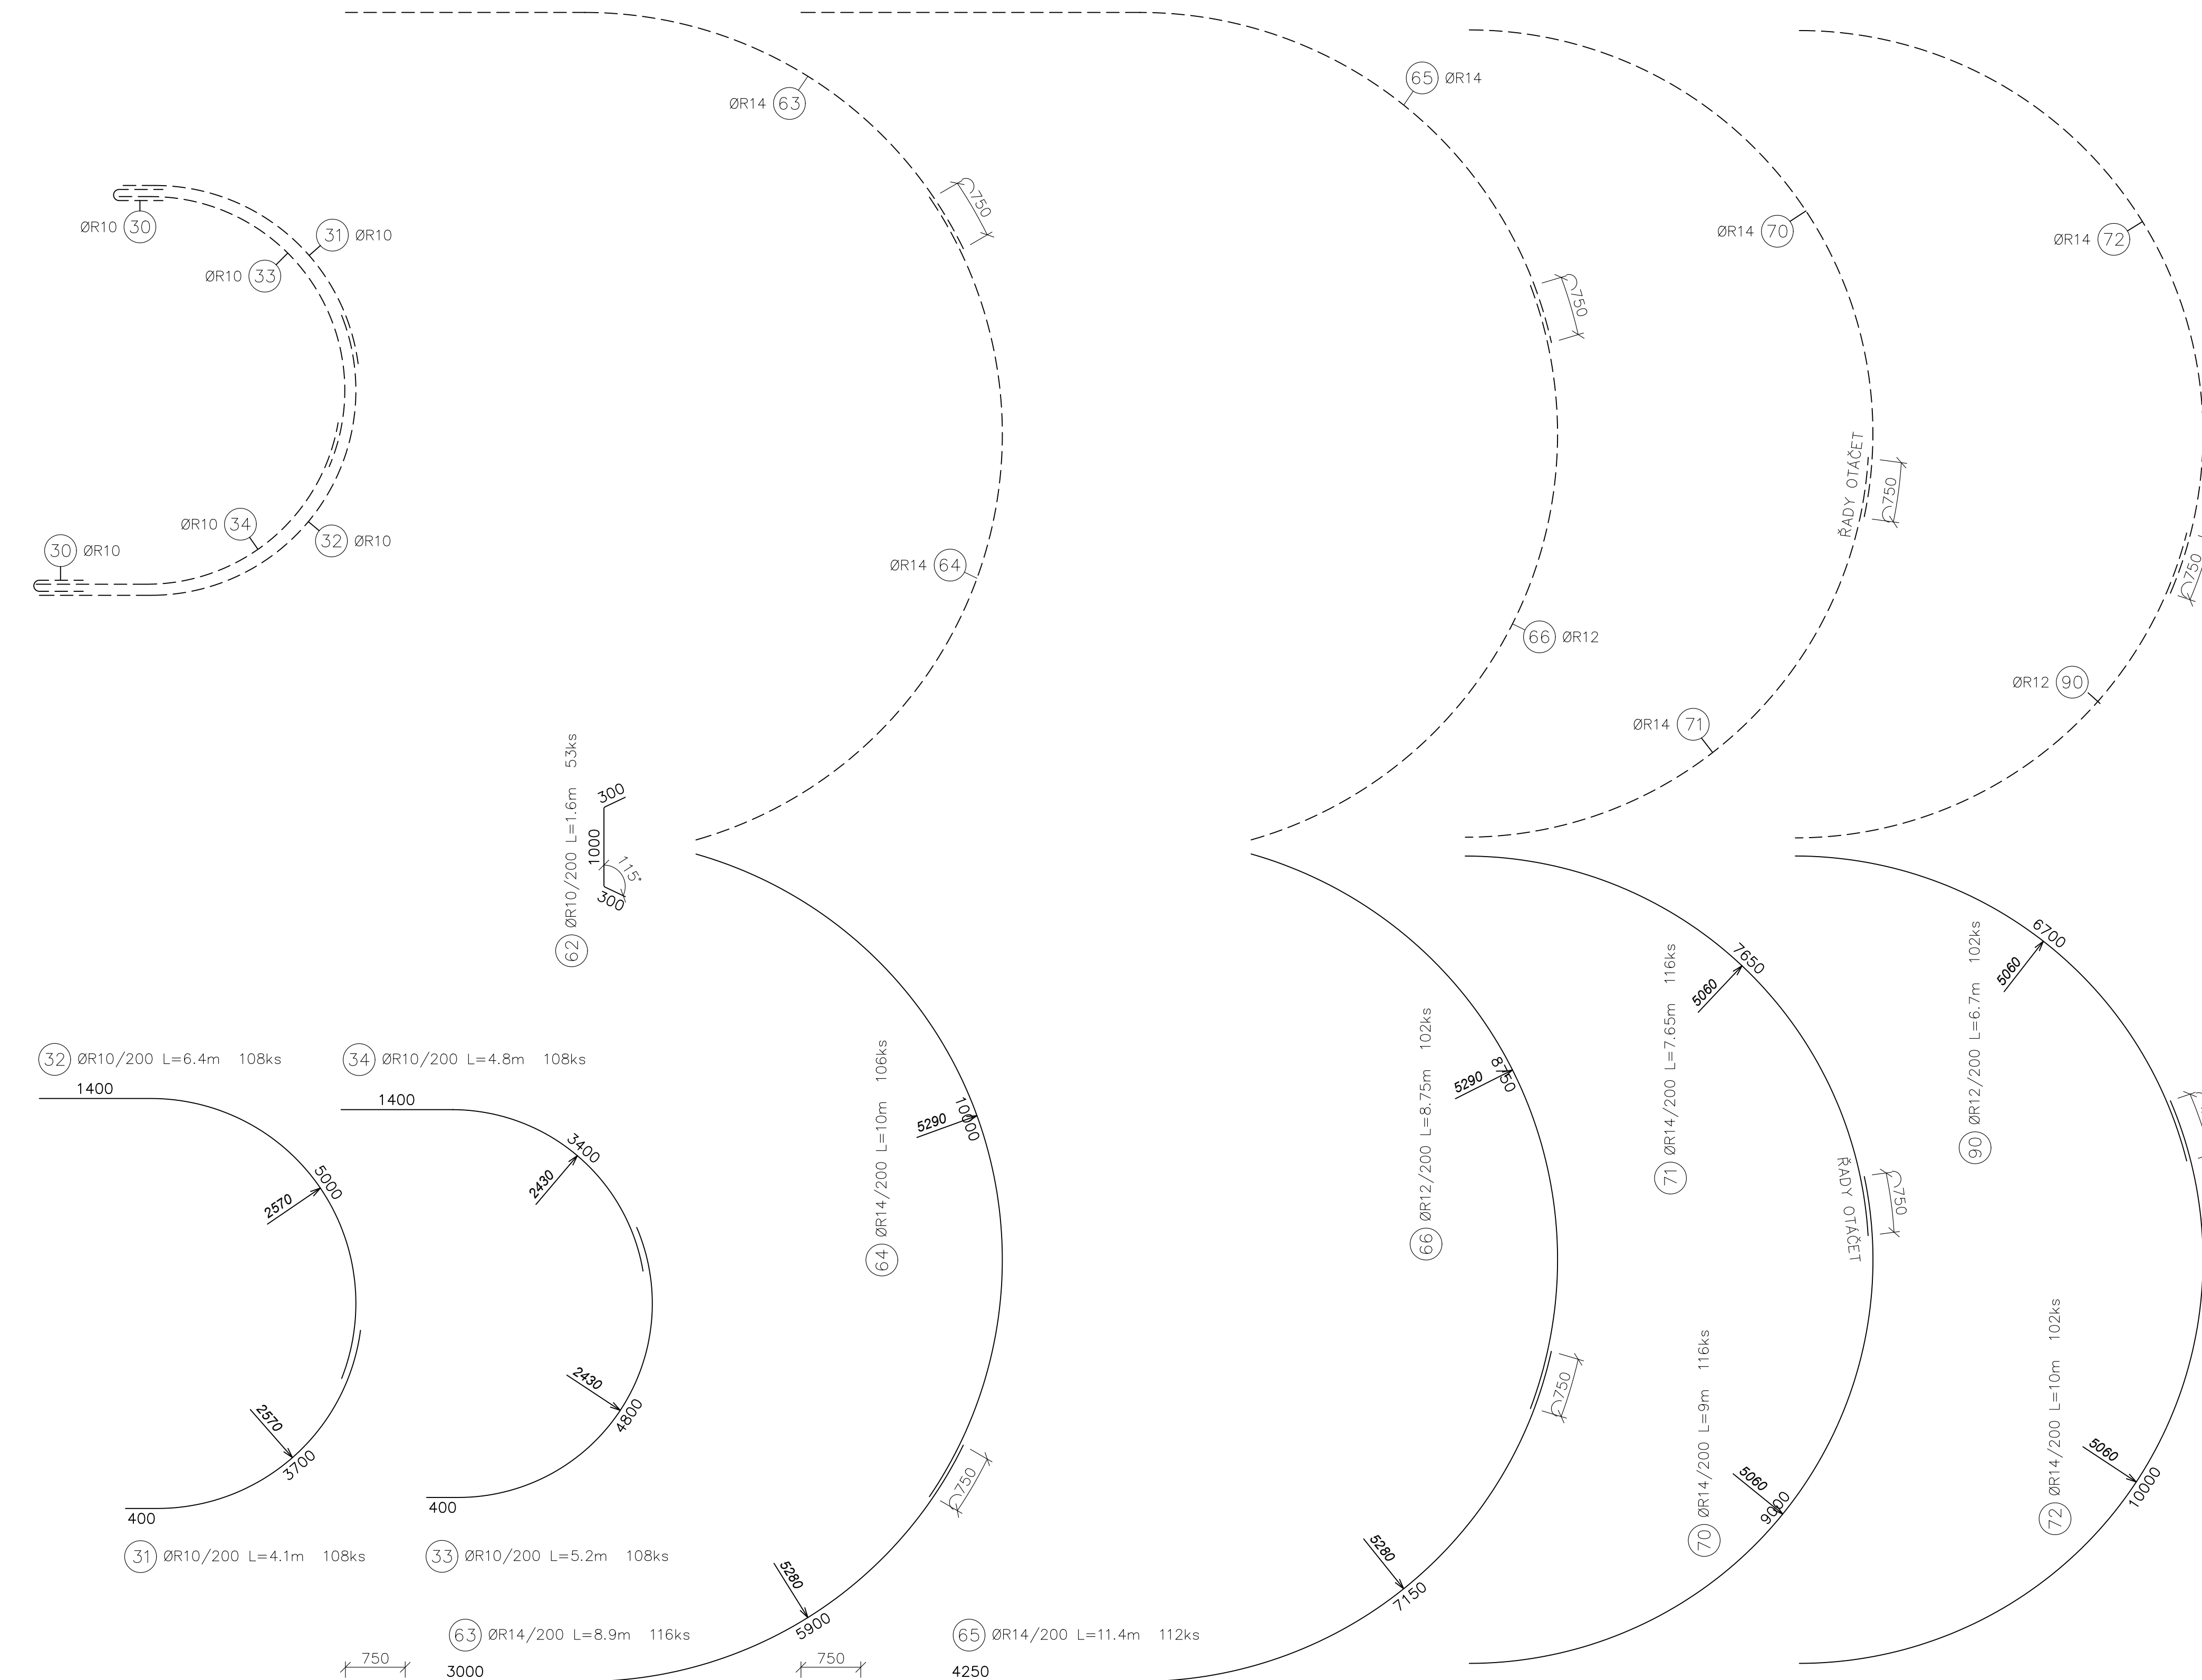
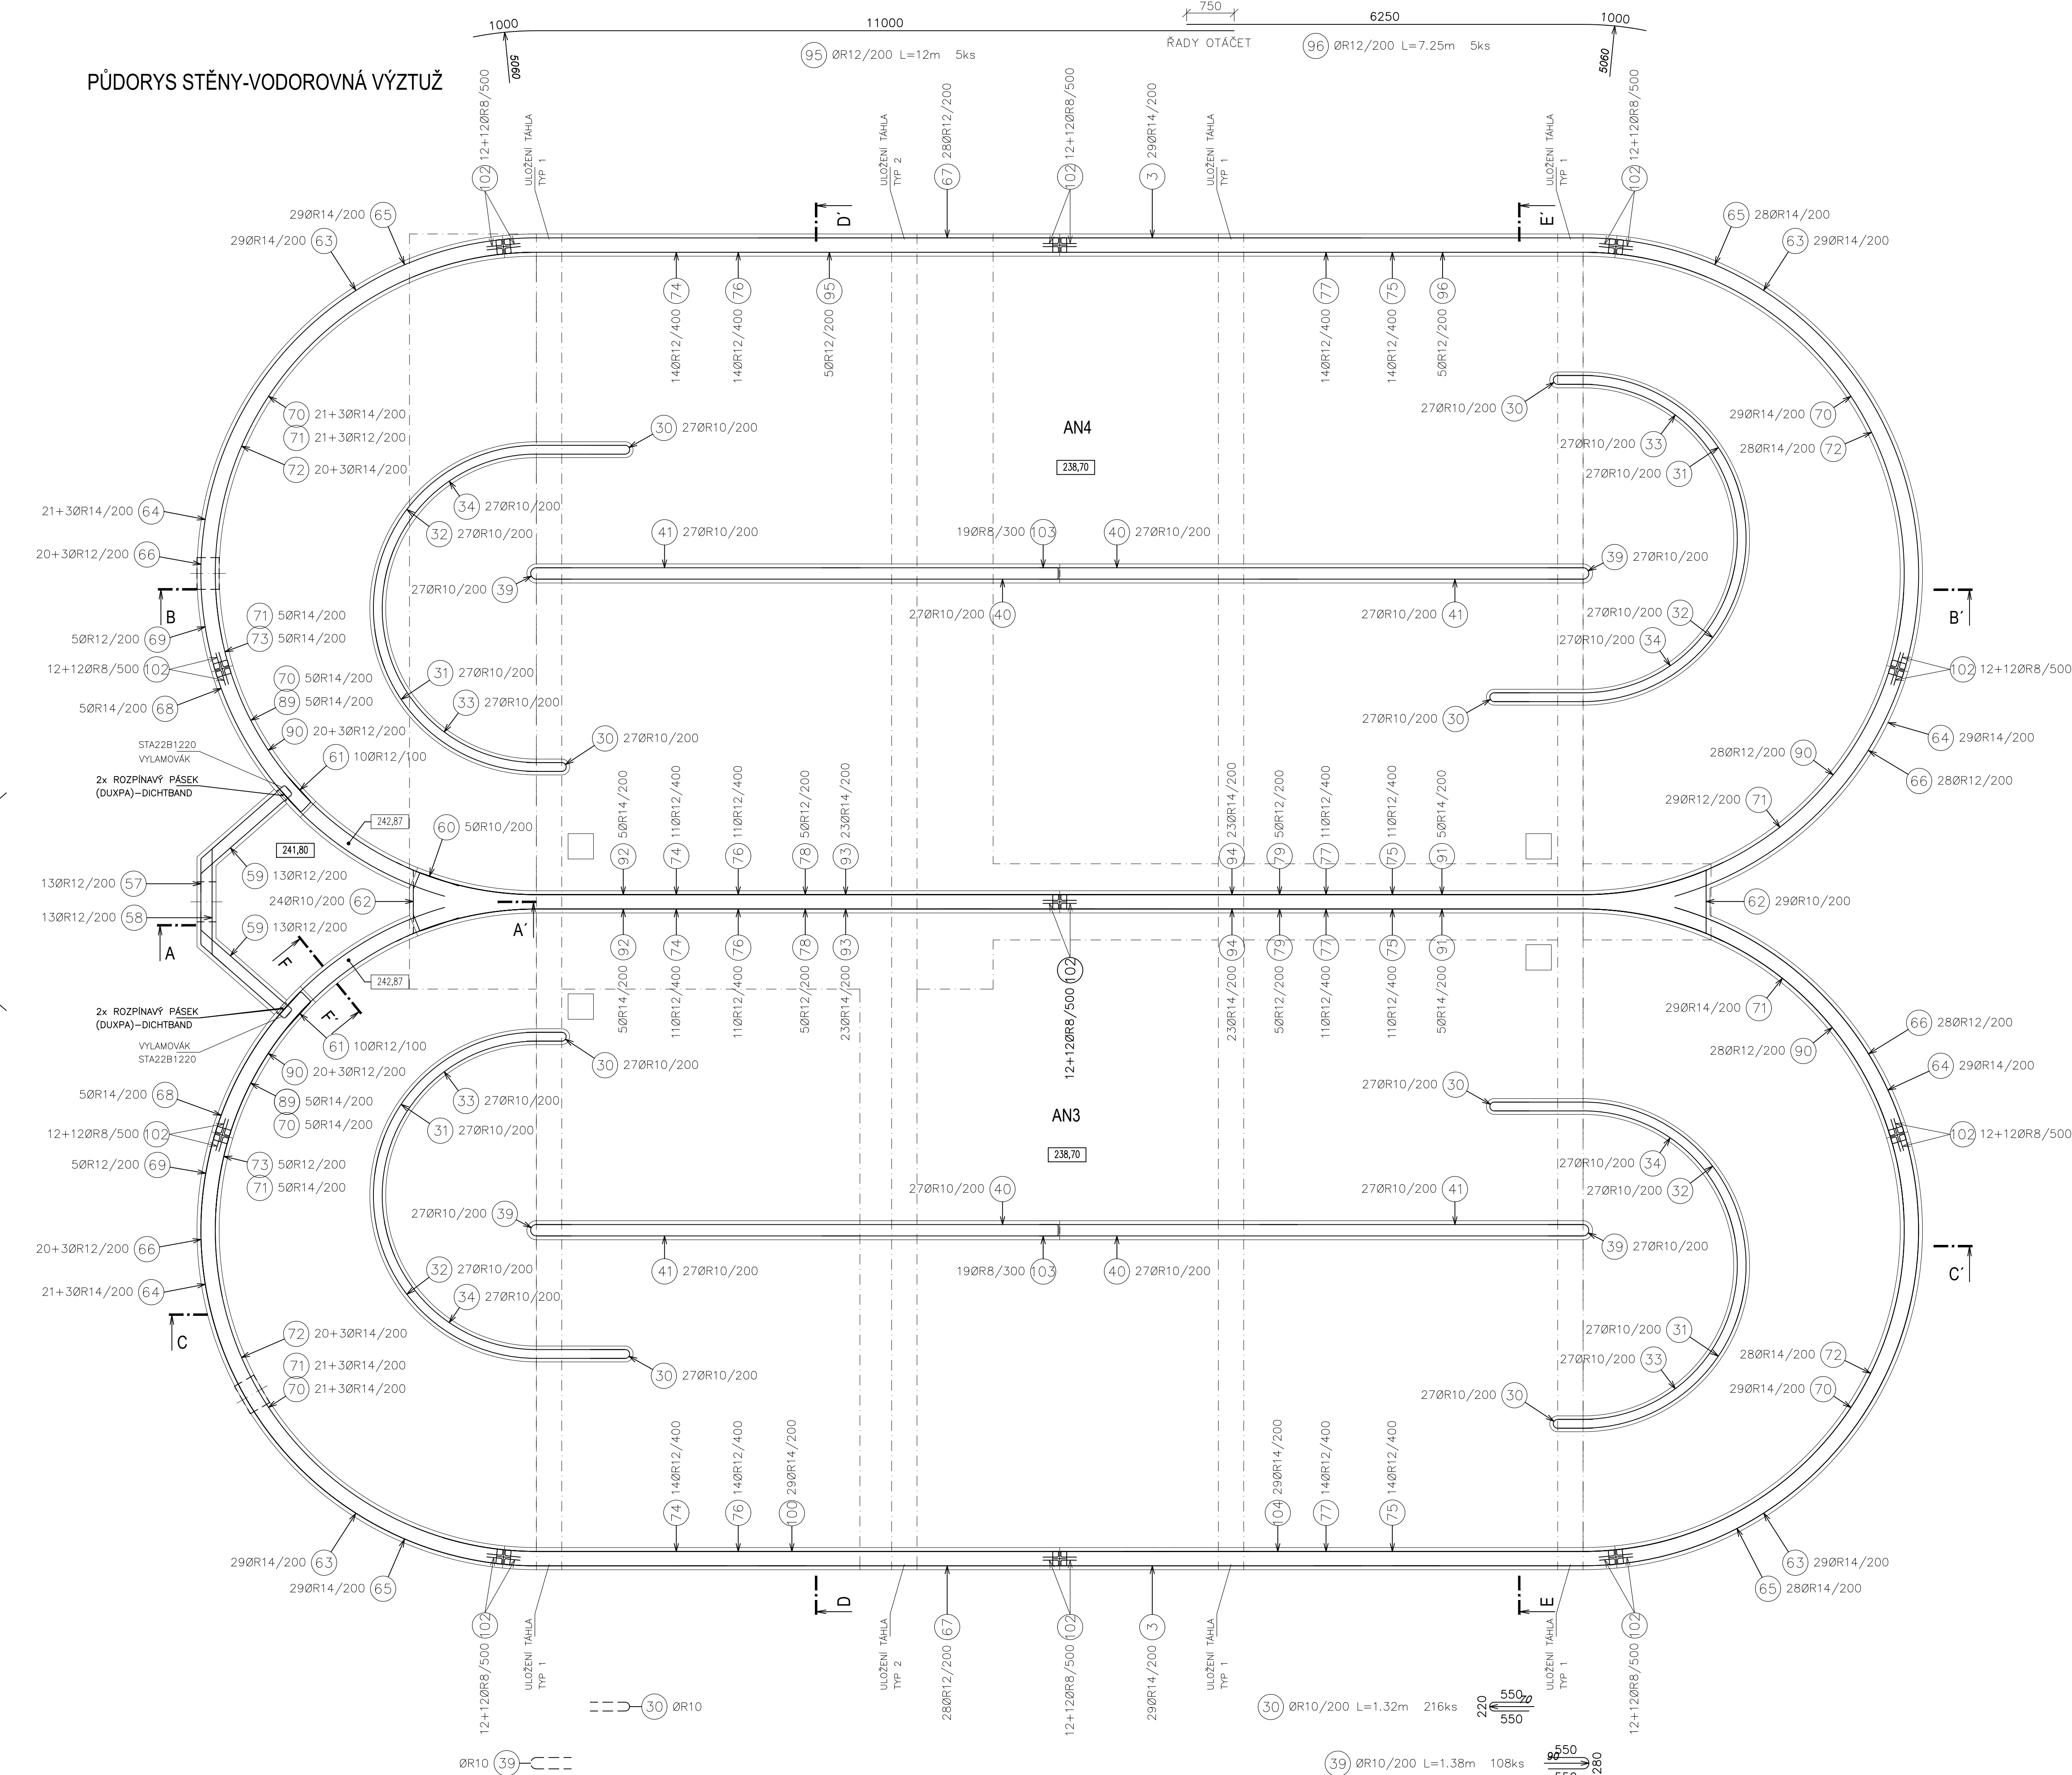


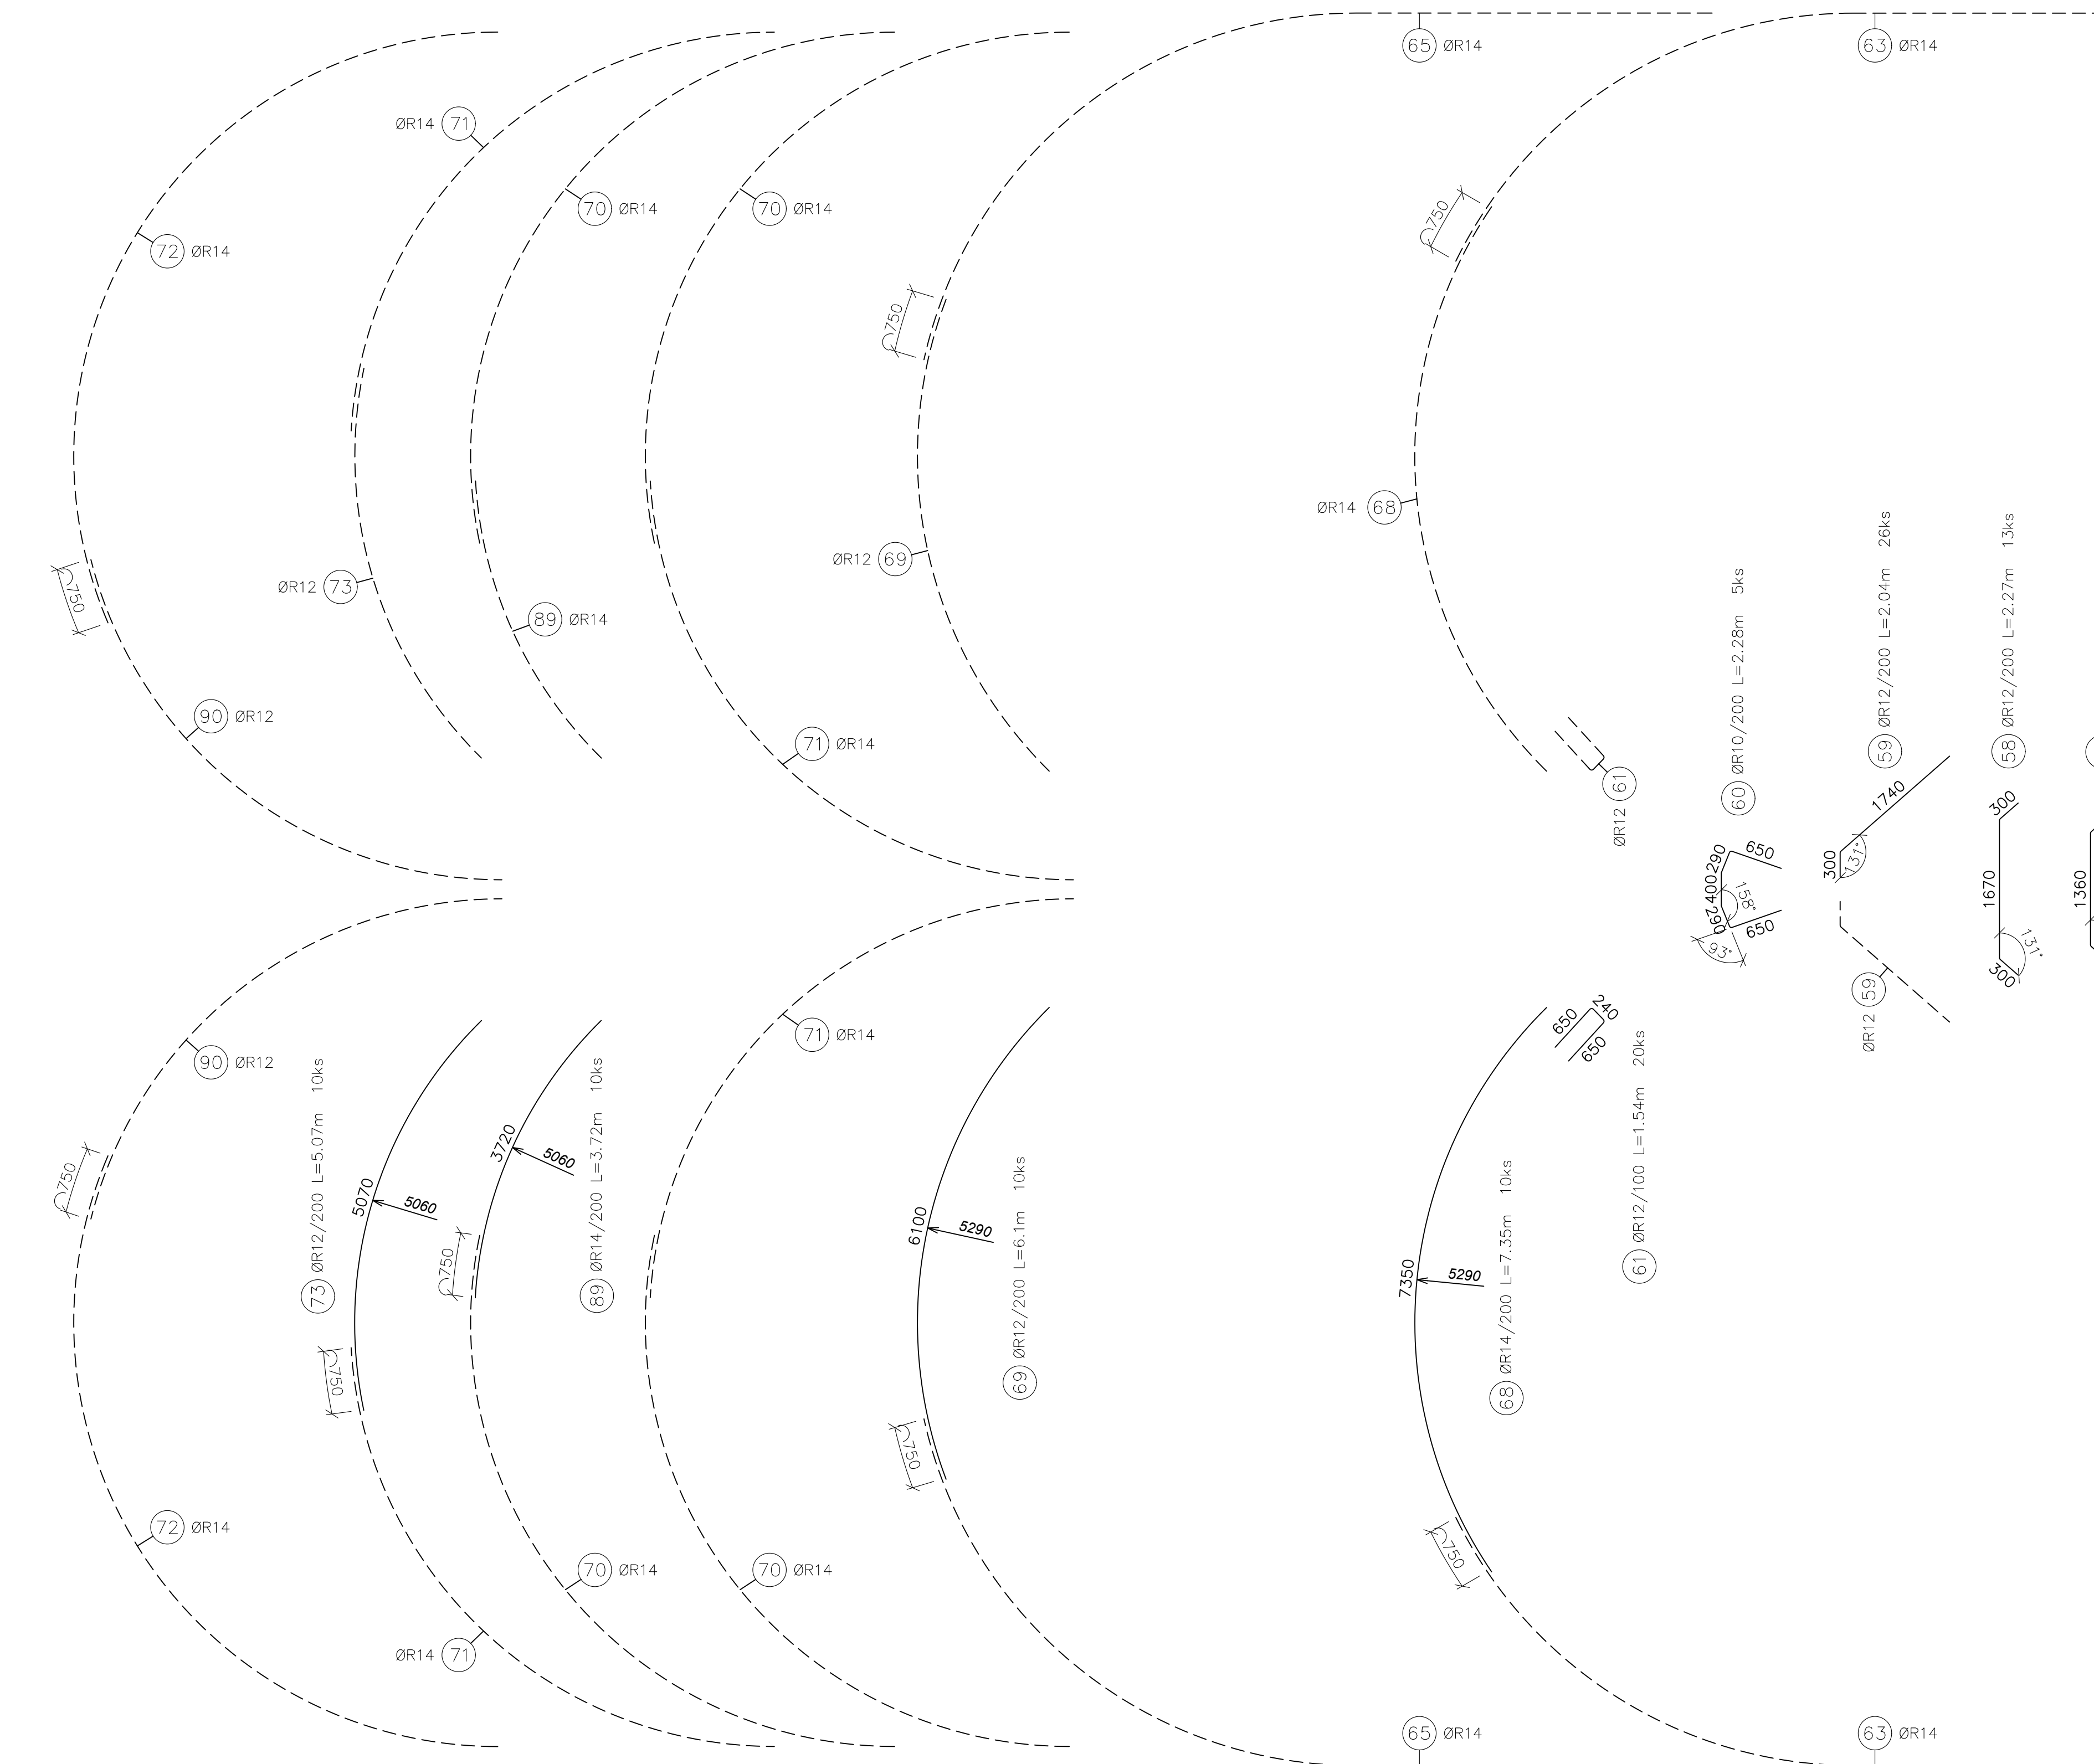

BETON
DNO C30/37 XA1, XC1 – Cl 0,4 – Dmax=16
PRŮSAK 35mm PODLE ČSN 12390-8
STĚNY C30/37 XA1, XC4, XF1 – Cl 0,4 – Dmax=16
PRŮSAK 35mm PODLE ČSN 12390-8

OČEL
10505 (R)

KRYTÍ: 40mm, HORNÍ HRANA STĚN 70mm

V MÍSTĚ OTVORŮ SE VÝEŽTUŽ VYRÁŽÍ

9ks VÝLAMO VÁK STA2B1220 dl. 1,25m

SO 02 Biologická část ČOV
DSO 02.4 Aktivační nádrže nové ±0,000=244,50

Rev. č.	Datum	Schválí	Stručný popis změn

KODOPERACE V PROFESI	ŠEDA CZ, s.r.o.	tel.: +420602755478
STAVEBNÍ OBJEKTY	SRBŠKÁ 1546/21	e-mail: libor1seda@gmail.com
PRO DUIS, s.r.o.	612 00 BRNO	IČO: 26920981

				DUIS S.R.O. Projektové a inženýrské služby Sebešák 154/621, 612 00 Brno E-mail: duis@duis.cz www.duis.cz	
Výpracovali:	Projektoval:	Ml.ing.projektoval:	Tech. kontrola:		
Pejta	Ing. Šeda	Ing. Havlík	Ing. Vach		

**ČOV TIŠNOV, BŘEZINA -
INTENZIFIKACE A ROZŠÍŘENÍ**

		Měřítko:	1:50
Příloha:	Nová AN3, AN4 - výkres výztuže půdorys stěny	Číslo zakázky:	Č.přílohy:
		1256	D.1.2.4-16.4