

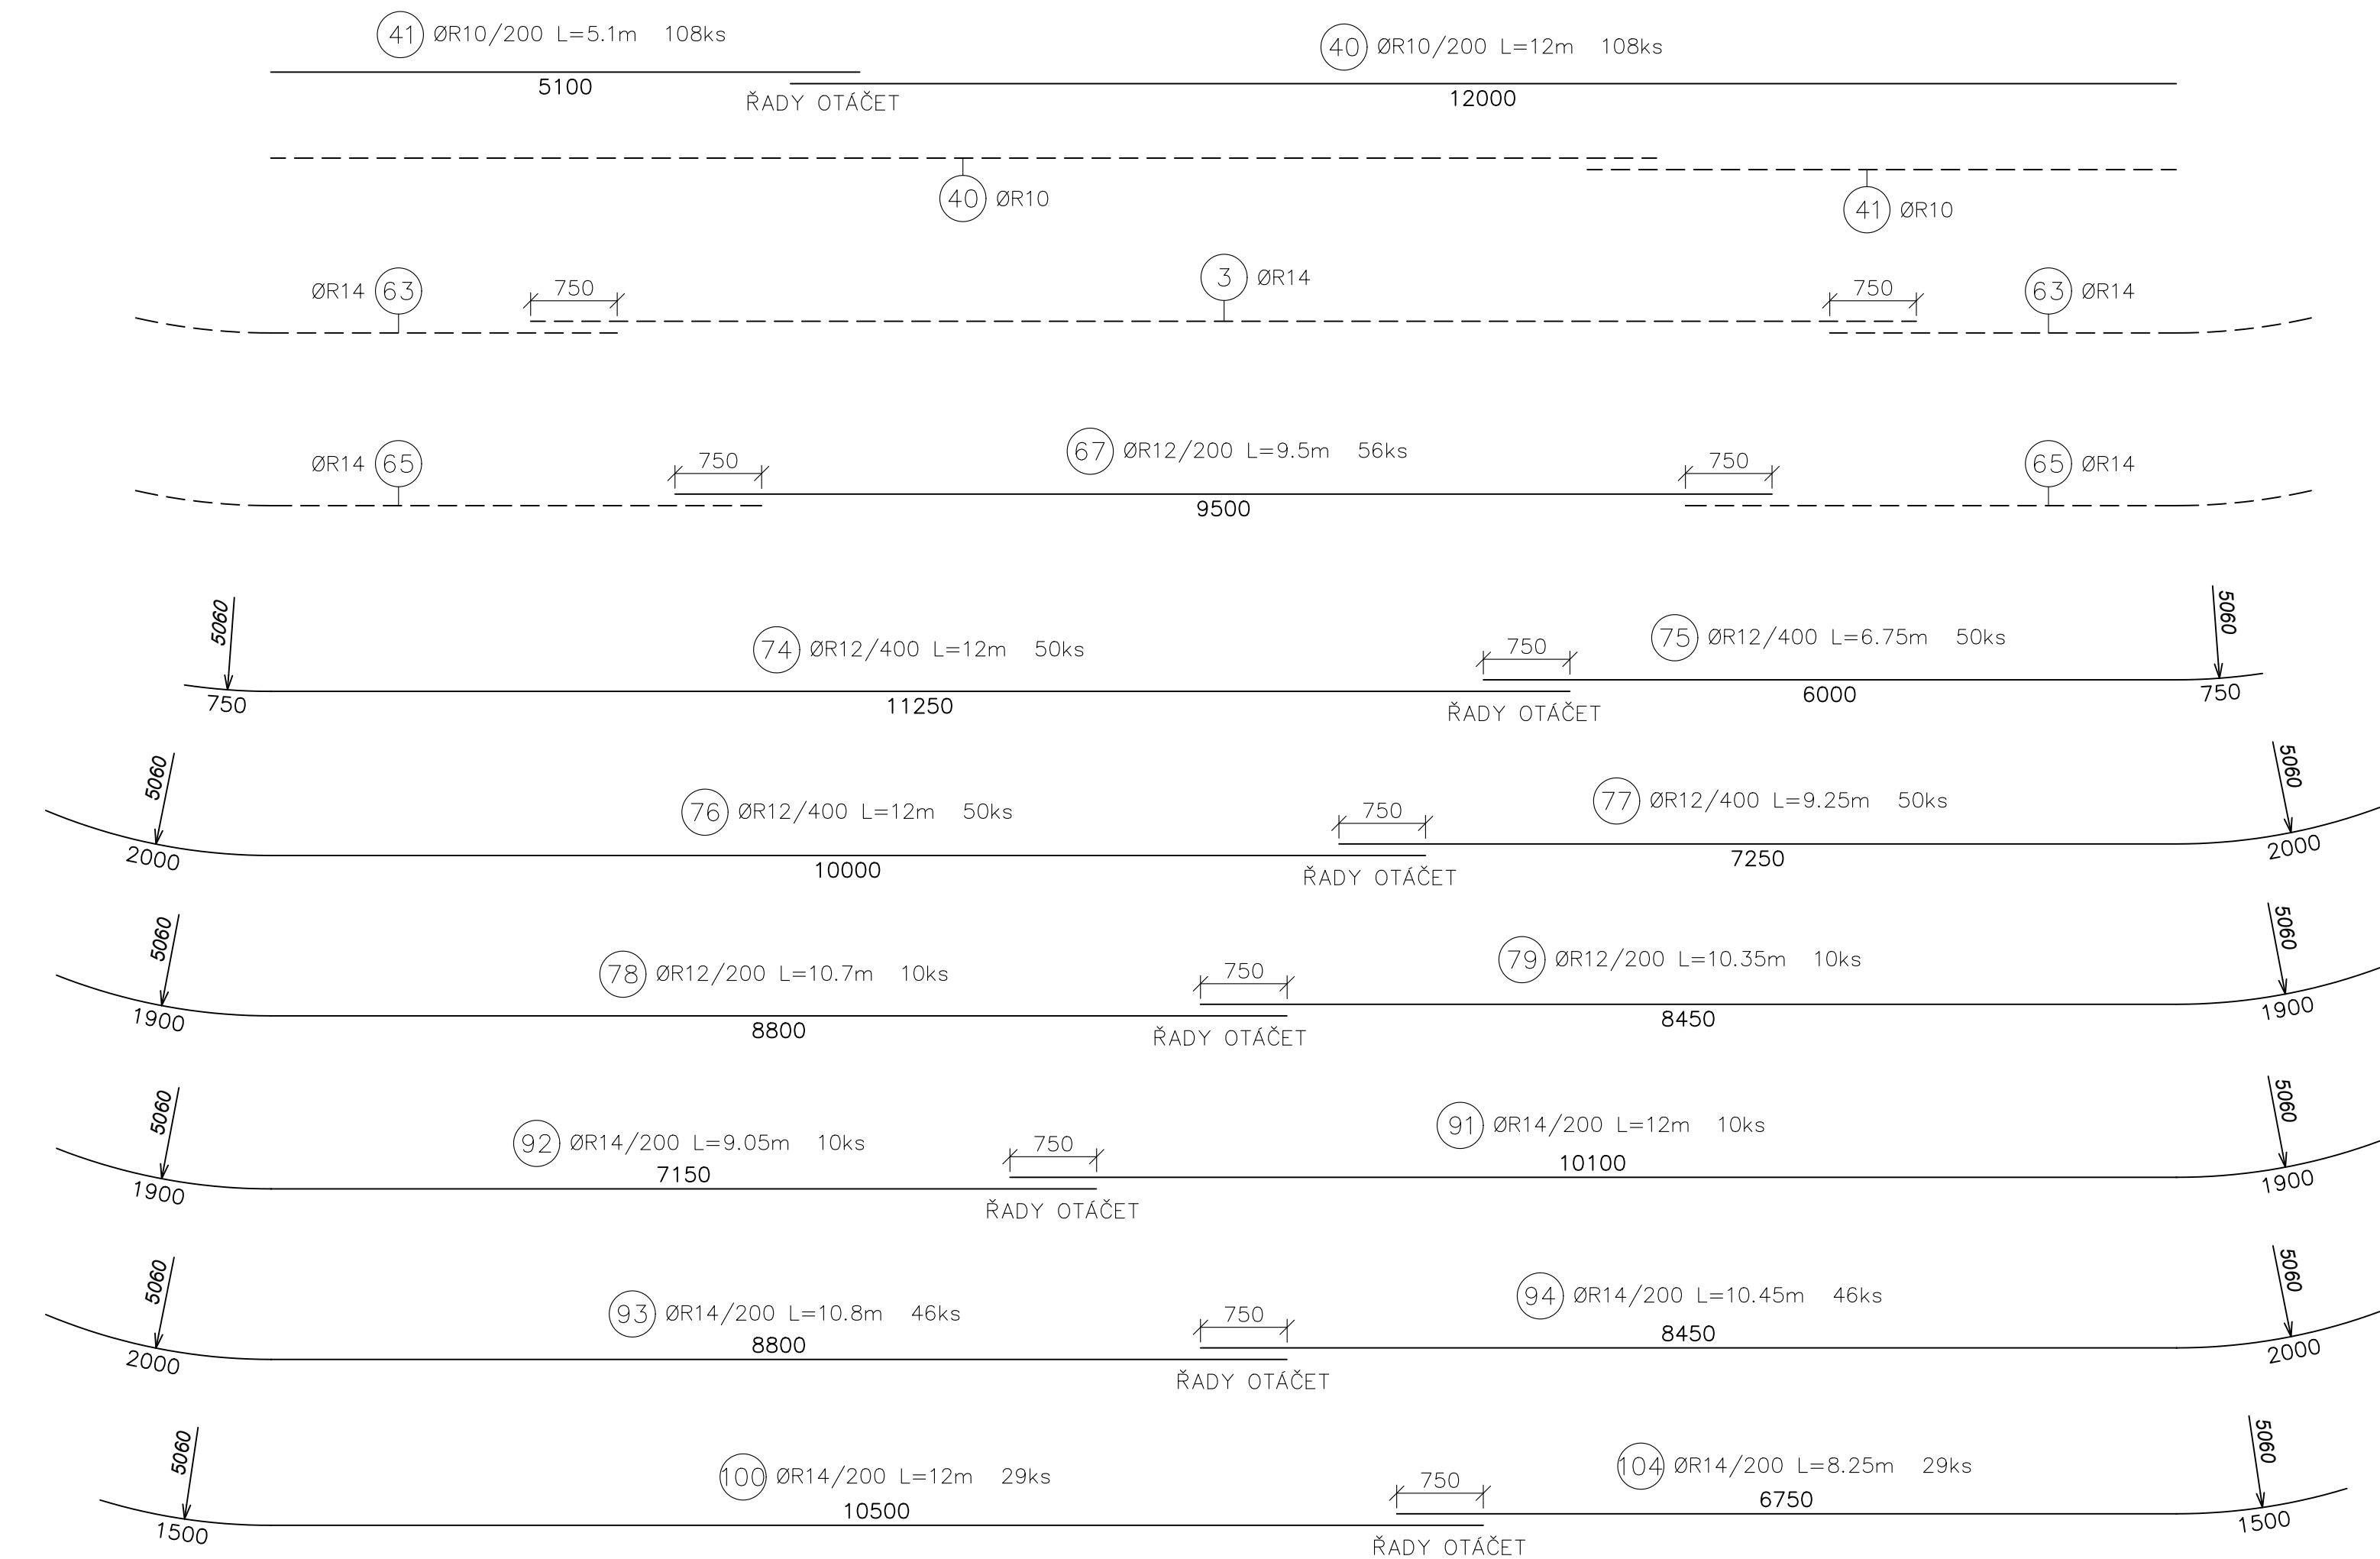
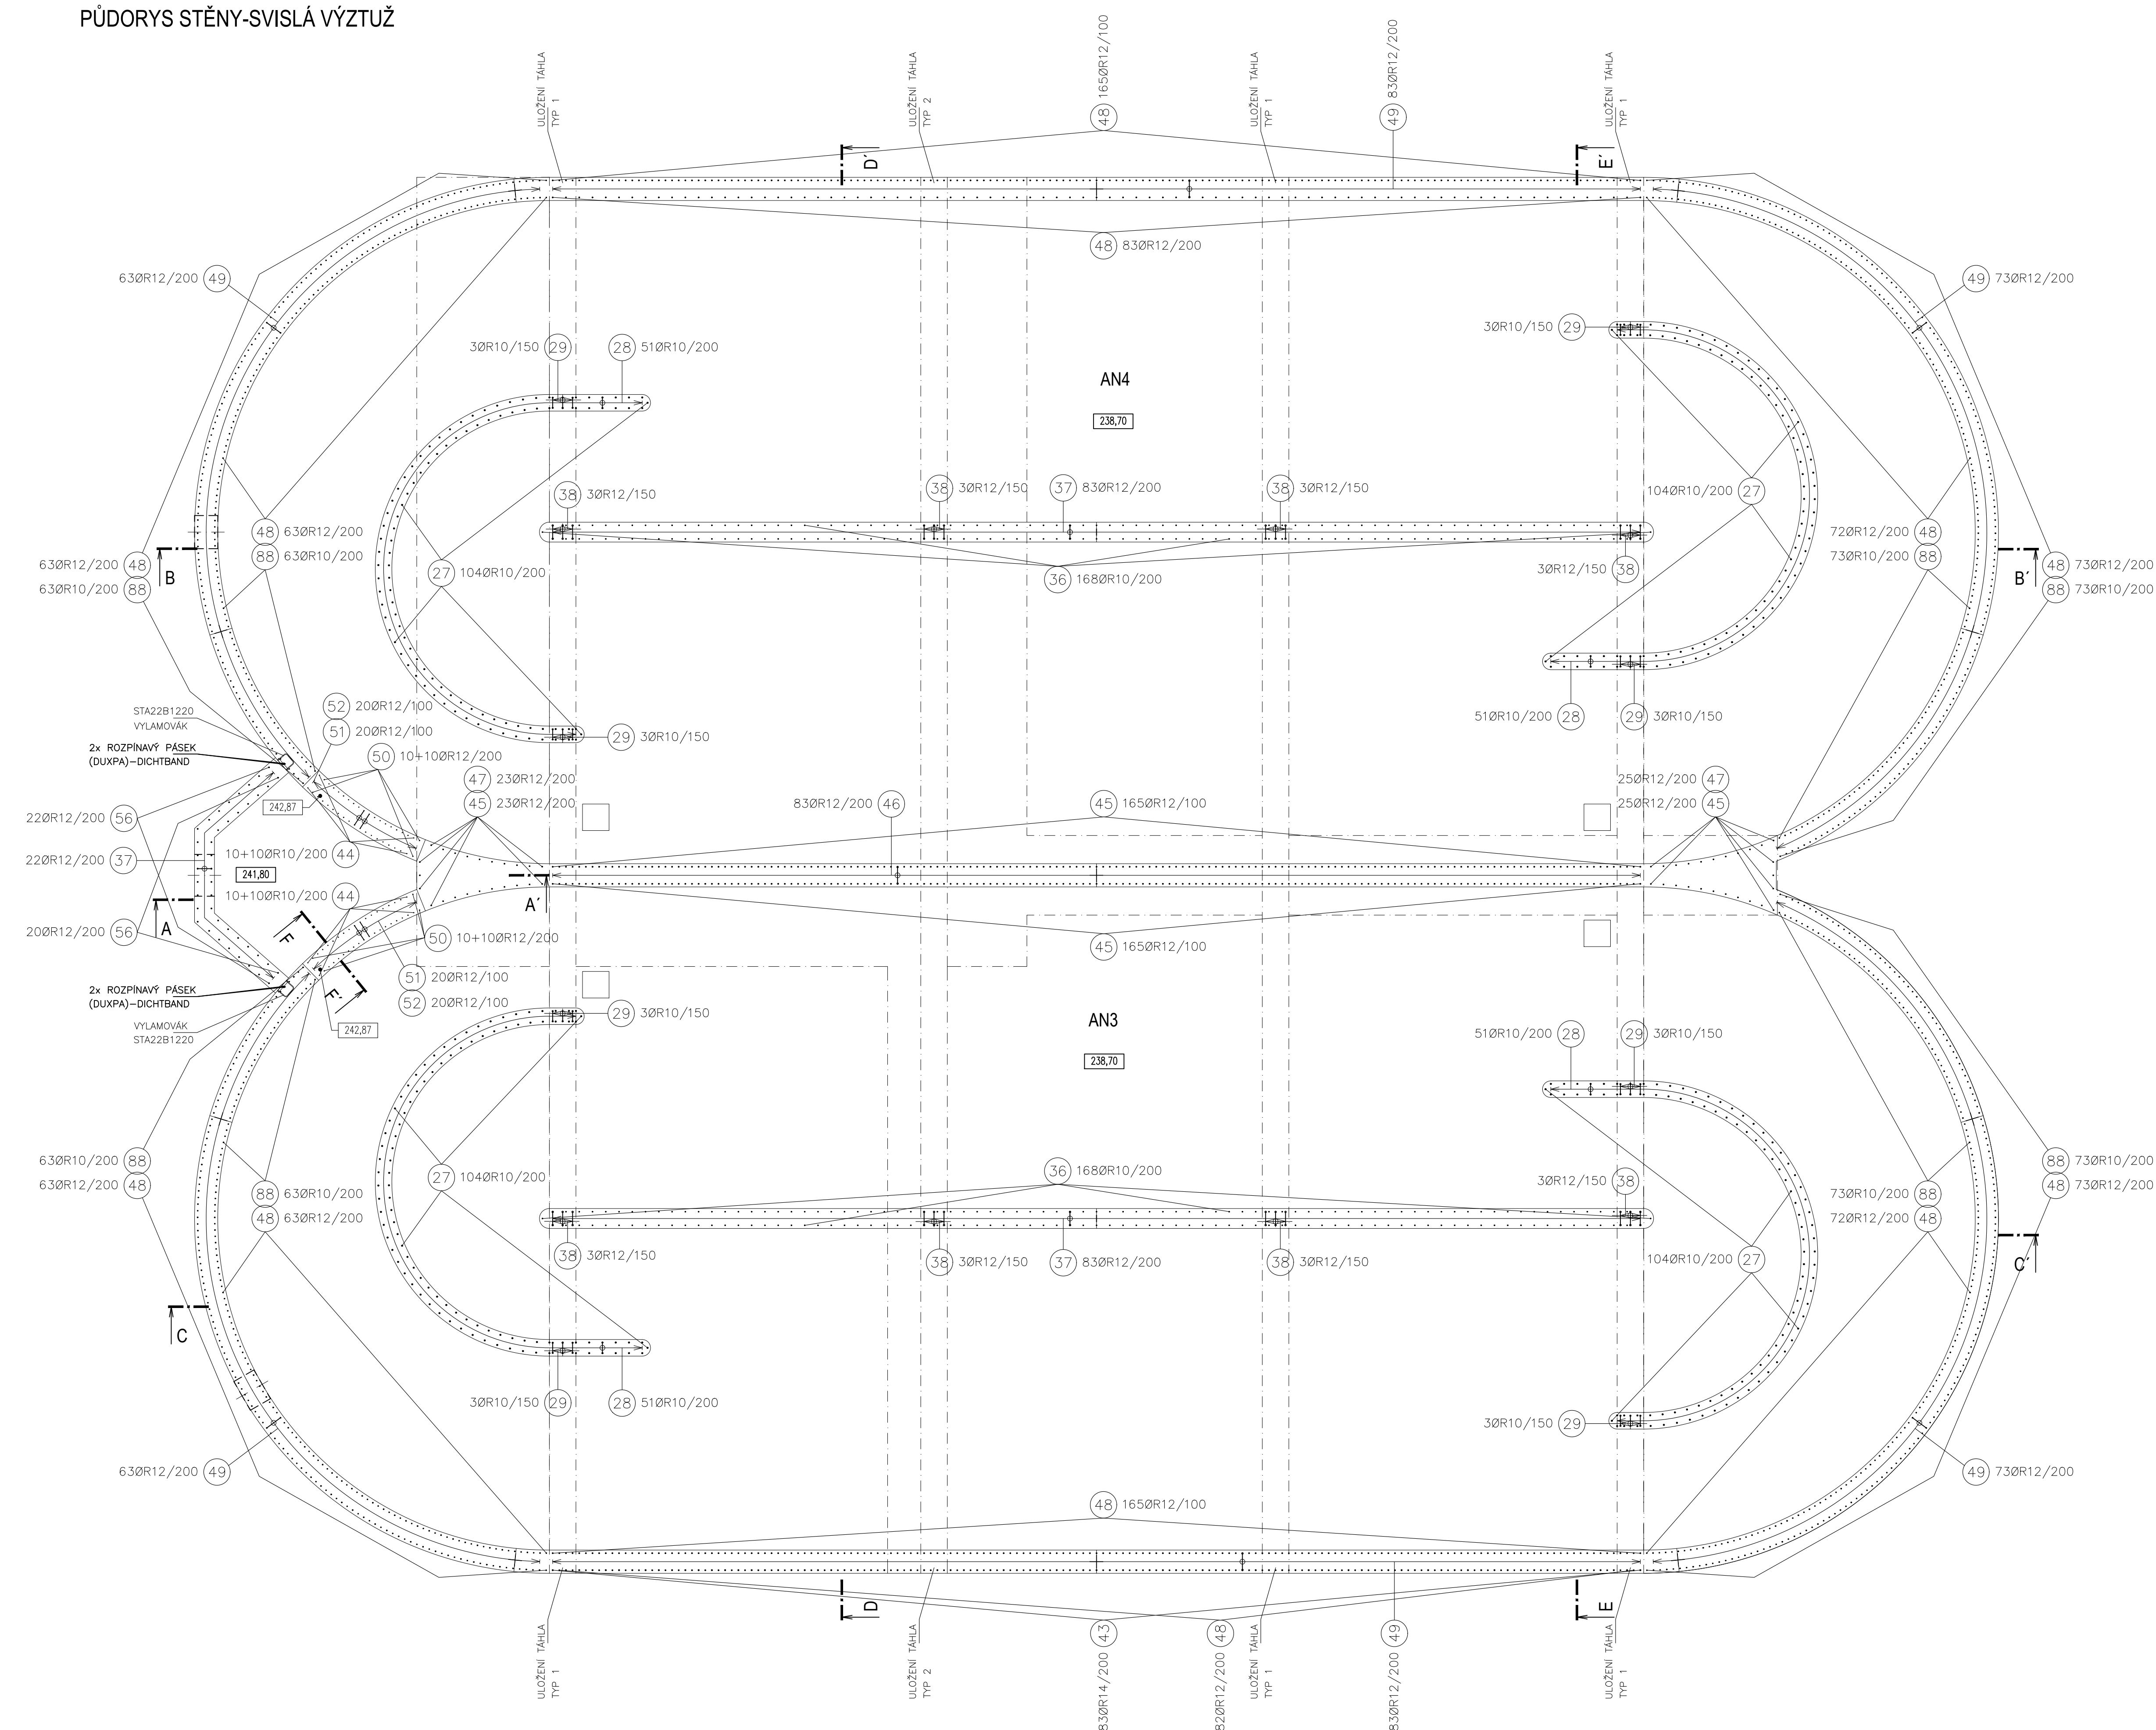
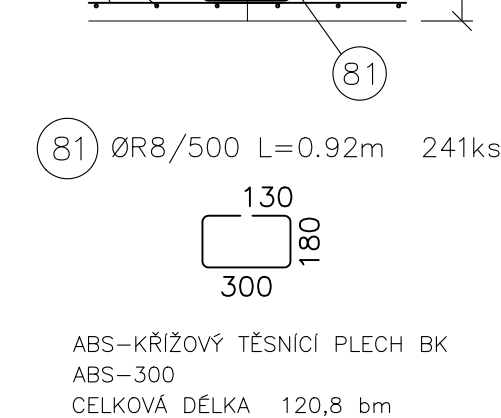
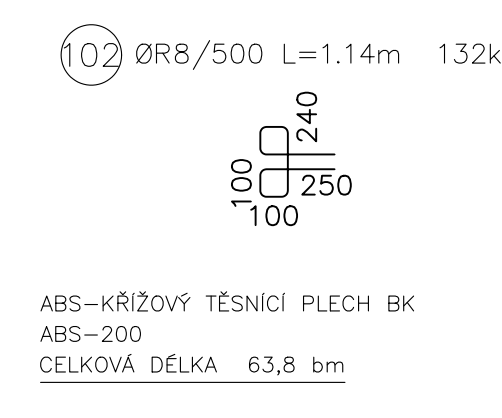
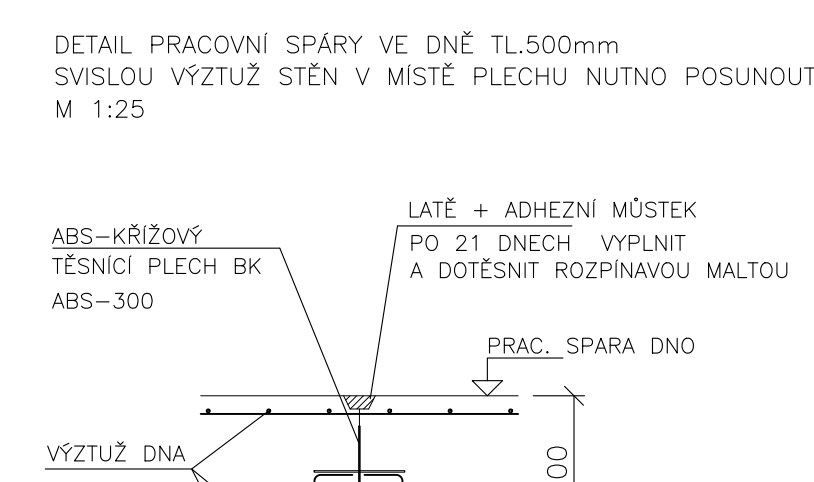
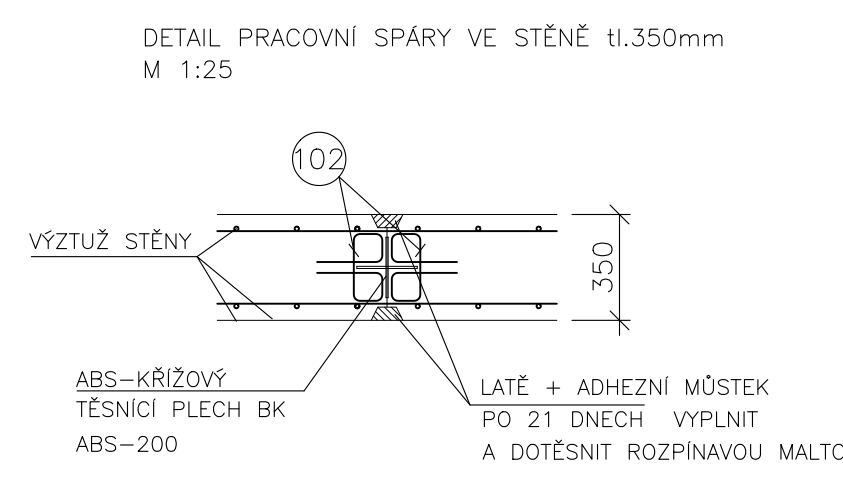
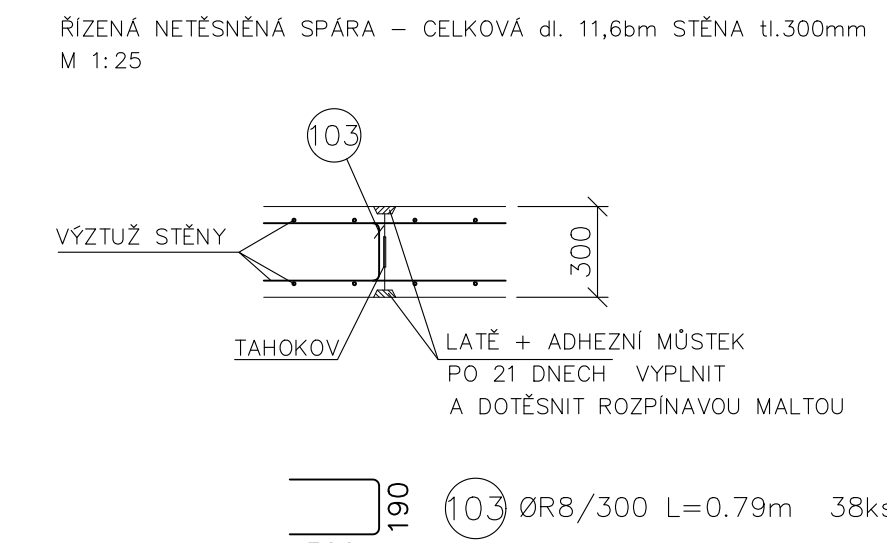


PŮDORYS STĚNY-SVISLÁ VÝZTUŽ

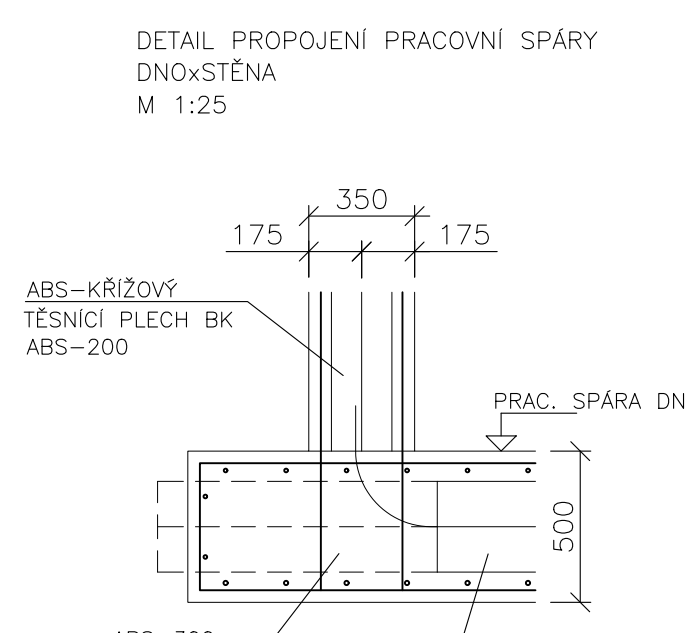

DETAILY

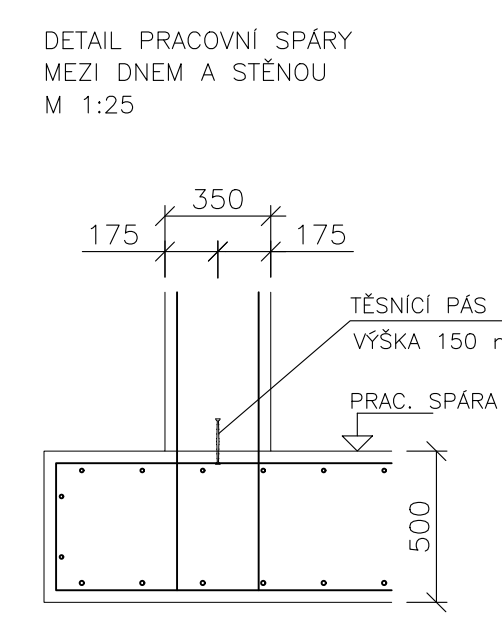

Číslo polohy	Průměr [mm]	Délka [m]	Počet kusů	Ořez B500					
				6	8	10	12	14	16
1	14	10,800	117					1263,600	
2	14	12,000	234					2808,000	
3	14	12,000	933					11196,000	
4	14	10,020	88					881,760	
5	14	8,020	64					513,280	
6	14	5,020	21					105,420	
7	14	2,770	166					459,820	
8	14	2,870	83					238,210	
9	12	2,520	166				418,320		
10	10	2,270	204			463,080			
11	12	1,450	46				66,700		
12	12	2,470	82				202,540		
13	14	3,200	82					262,400	
14	16	3,870	82						317,340
15	14	5,690	82					466,580	
16	14	6,230	428					4666,440	
17	14	6,390	192					1226,880	
18	14	5,390	96					517,440	
19	14	3,790	80					303,200	
20	14	1,890	60					113,400	
21	12	8,150	12				97,800		
22	12	6,000	4				24,000		
23	12	8,600	4				34,400		
24	12	10,700	4				42,800		
25	12	2,000	4				8,000		
26	14	1,660	560					929,600	
27	10	5,330	416			4217,280			
28	10	0,770	204			157,080			
29	10	1,570	24			37,680			
30	10	1,320	216			285,120			
31	10	4,100	108			442,800			
32	10	6,400	108			691,200			
33	10	5,200	108			561,600			
34	10	4,800	108			518,400			
35	10	0,350	432			151,200			
36	10	5,340	336			1794,240			
37	12	0,820	188				154,160		
38	12	1,620	24				38,880		
39	10	1,380	108			149,040			
40	10	12,000	108			1296,000			
41	10	5,100	108			550,800			
42	10	0,400	382			152,800			
43	14	5,730	83					475,590	
44	10	4,130	40			165,200			
45	12	5,600	378				4116,800		
46	12	1,270	83				105,410		
47	12	0,800	48				38,400		
48	12	5,730	1037				7942,010		
49	12	0,870	438				381,060		
50	12	4,130	40				165,200		
51	12	1,470	40				58,800		
52	12	1,880	40				75,200		
53	12	0,920	22				20,240		
54	12	2,120	22				46,640		
55	12	1,280	7				8,960		

56	12	2.630	42					110.460	
57	12	4.520	13					58.760	
58	12	2.270	13					29.510	
59	12	2.040	26					53.040	
60	10	2.280	5				11.400		
61	12	1.540	20					30.800	
62	10	1.600	53				84.800		
63	12	8.970	116					1038.490	
64	14	10.000	106						1060.000
65	12	11.480	112					1283.520	
66	12	8.750	102					892.500	
67	12	9.500	56					532.000	
68	14	7.350	10						73.500
69	12	6.100	10					61.000	
70	14	9.000	116						1044.000
71	14	7.650	116						887.400
72	14	10.000	102						1020.000
73	12	5.070	10					50.700	
74	12	12.000	50					600.000	
75	12	6.750	50					337.500	
76	12	12.000	50					600.000	
77	12	9.250	50					462.500	
78	12	10.700	10					107.000	
79	12	10.350	10					103.500	
80	10	0.450	1262					567.900	
81	8	0.920	241			221.720			
82	14	9.920	116						1150.720
83	14	5.000	34						170.000
84	14	2.000	82						164.000
85	14	10.000	116						1160.000
86	14	6.300	116						730.800
87	12	2.670	584						1559.280
88	10	5.730	544				5117.120		
89	14	3.720	10						37.200
90	12	6.700	102						683.400
91	14	12.000	10						120.000
92	14	9.050	10						90.500
93	14	10.800	46						496.800
94	14	10.450	46						480.700
95	12	12.000	5					60.000	
96	12	7.250	5					36.250	
97	14	2.670	18						48.060
98	14	2.970	6						17.820
99	12	1.620	36					58.320	
100	14	12.000	29						348.000
101	12	2.280	48					109.440	
102	8	1.140	132			150.480			
103	8	0.790	38			30.020			
104	14	8.250	29						239.250
105	10	1.770	12				21.240		
Celková délka				(m)			402,22	13435,98	18904,29
Specifická hmotnost				(kg/[m])			0,222	0,395	0,617
Hmotnost celkem				(kg)			158,88	12260,00	20772,35
Hmotnost celkem				(kg)					76780,47
									1,208
									1,578
									501,4

BETON
DNO C30/37 XA1, XC1 – Cl 0,4 – Dmax=16
PRŮSAK 35mm PODLE ČSN 12390-8
STĚNY C30/37 XA1, XC4, XF1 – Cl 0,4 – Dmax=16
PRŮSAK 35mm PODLE ČSN 12390-8

OČEL
10505 (R)

KRYTÍ: 40mm, HORNÍ HRANA STĚN 70mm

V MÍSTĚ OTVORŮ SE VÝSTUŽ VYRÁŽNĚ

9ks VYLAMOVÁK STA22B1220 d. 1.25m

DOKUMENTACE STAVEBNÍCH OBJEKTŮ

SO 02	Biologická část ČOV	
DSO 02.4	Aktivační nádrže nové	±0,000=244,5


KOOPERACE V PROFESI	SEDA CZ, s.r.o.	tel.: +20602755478
STAVEBNÍ OBJEKTY	SRBSKÁ 1546/21	e-mail: libor1seda@gmail.com
PRO DUIS s.r.o.	612 00 BRNO	IČO: 26920981

Vypracoval:	Projektant:	Ing. Sedláček	Ing. Havlík	Ing. Kozubek	Ing. Voch
ČOV TIŠNOV, BŘEZINA - INTENZIFIKACE A ROZŠÍŘENÍ					
Průběh:	Nová AN3, AN4 - výkres výztlaku půdorys stěny, detaily		Číslo zadání: 1256 D.1.2.4-16.5		