
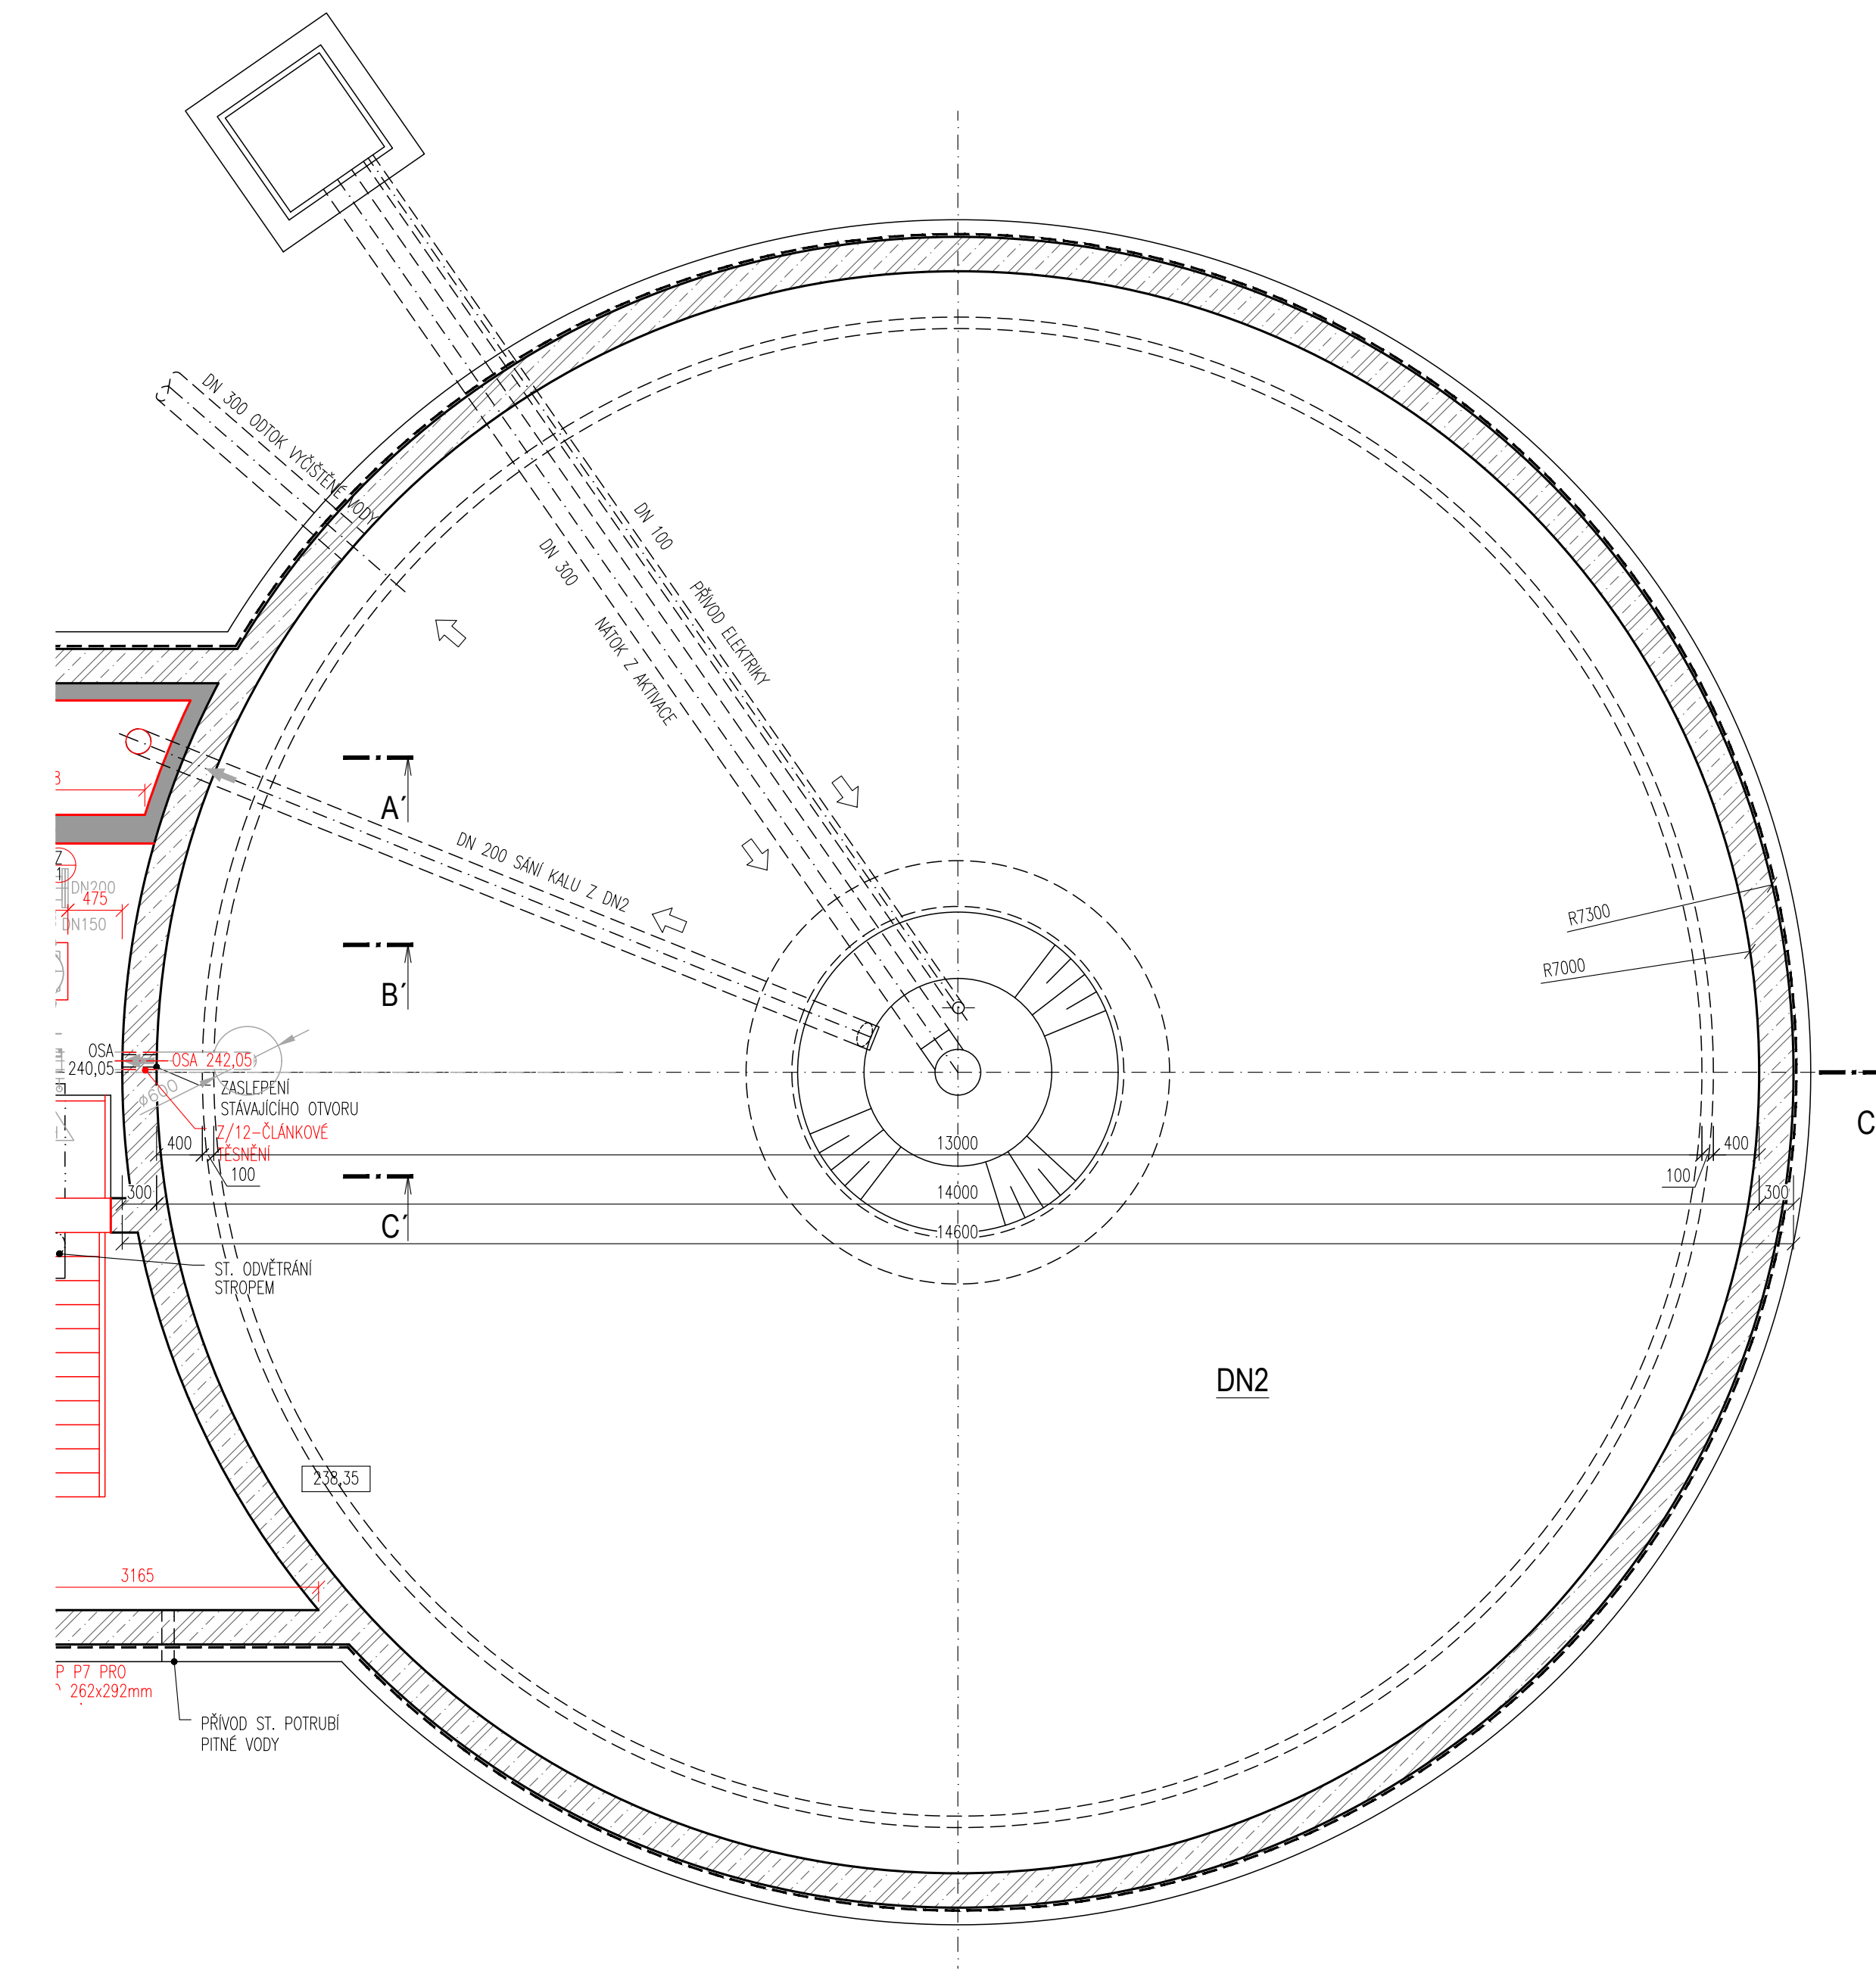


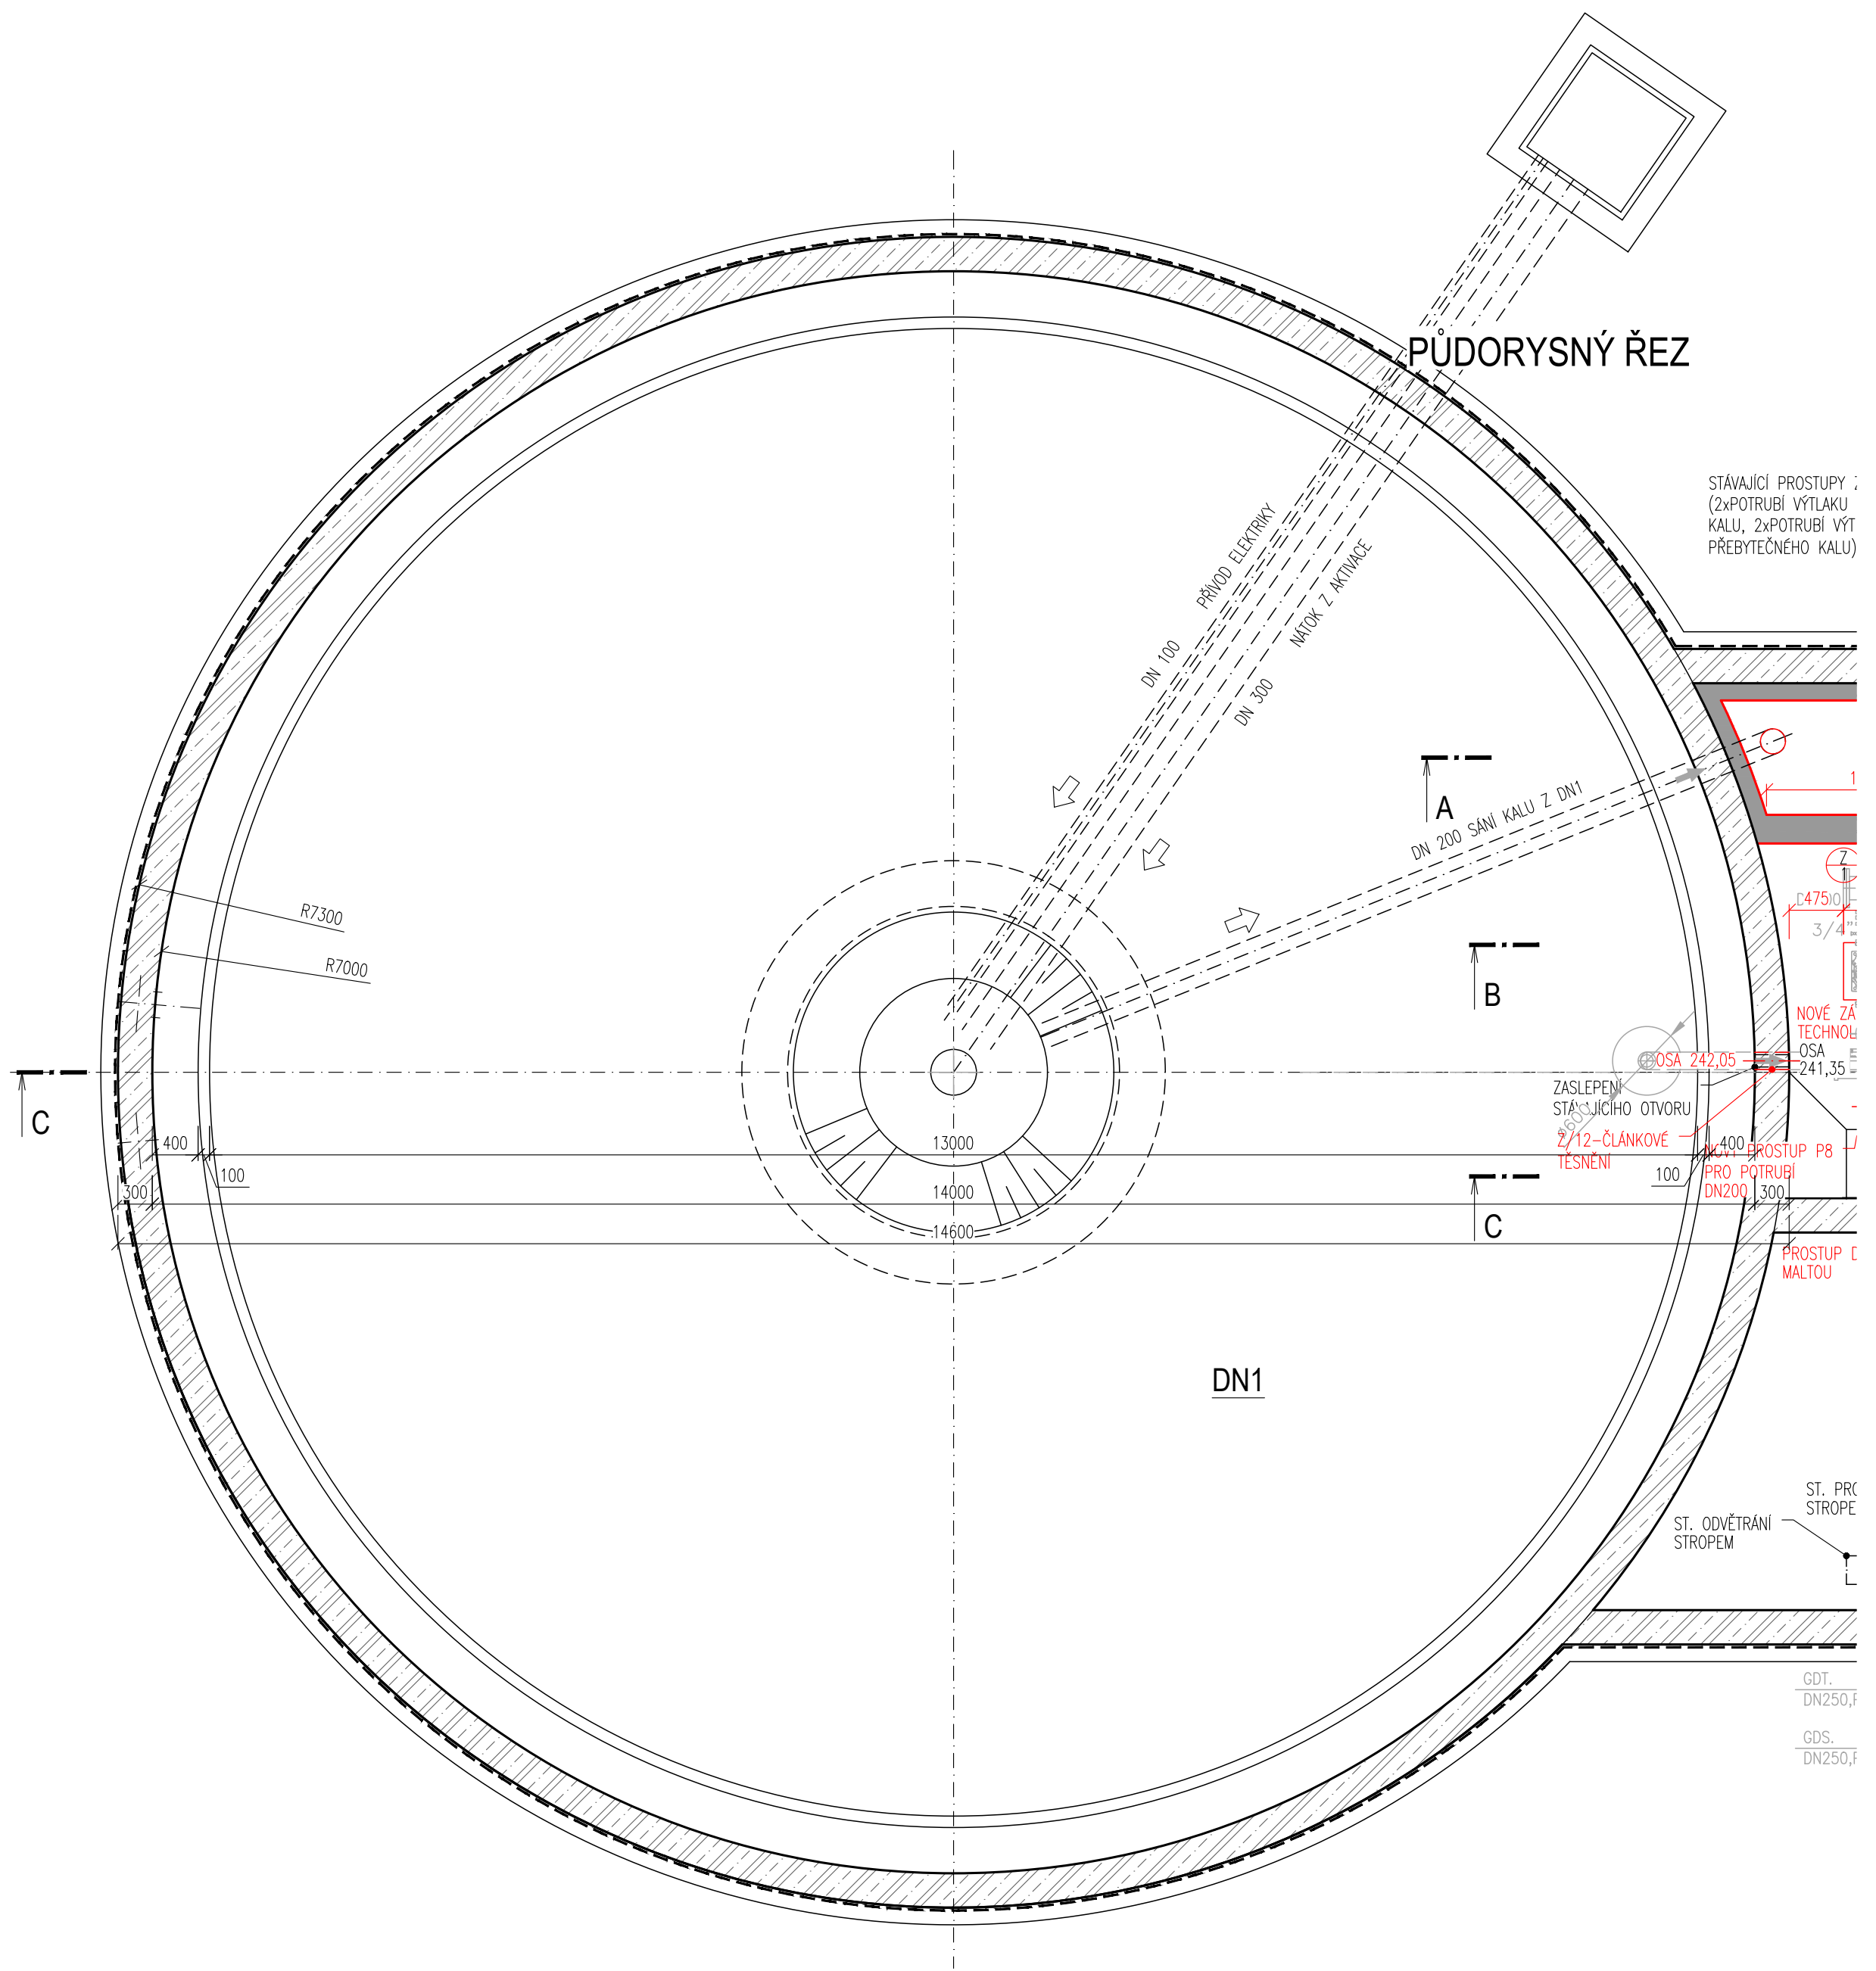

LEGENDA MATERIÁLŮ

ŽELEZOBETON PODZEMNÍ ČÁST: C30/37 XA1, XC1
NADZEMNÍ ČÁST+STROP: C30/37 XA1, XC4, XF3

POZNÁMKA

SOUČÁSTÍ STAVEBNÍCH PRACÍ JE:

- VYBOURÁNÍ PROSTUPU PRO POTRUBÍ DN150 PLOVOUČÍCH NEČISTOT – 2ks
- ČLANKOVÉ TĚSNĚNÍ PRO PROSTUP POTRUBÍ DN150 TL. STĚNY 300mm – 2ks
- OČIŠTĚNÍ STÁVAJÍCÍCH BETONŮ – 2x410m²=820m²

SOUČÁSTÍ TECHNOLOGICKÉ DODÁVKY JSOU:

DEMONTÁŽE

- STÁVAJÍCÍ TECHNOLOGIE

MONTÁŽ

- NOVÉ VYSTROJENÍ DN

DOKUMENTACE STAVEBNÍCH OBJEKTŮ

SO 02 Biologická část ČOV

DSO 02.5 Dosazovací nádrže stávající

±0,000 = 243,35

Rev. č.	Datum	Schválil	Stručný popis změn

KOOPERACE V PROFESI

tel.: -
e-mail: -
IČO: -

PRO DUIS s.r.o.

DUIS s.r.o.
Projektové a inženýrské služby
Srbská 1546/21, 612 00 Brno
E-mail: duis@duis.cz
www.duis.cz

Vypracoval:	Projektant:	Hl.ing.projektuj:	Tech. kontrola:
Ing. Havlů	Ing. Havlů	Ing. Havlů	Ing. Vach

Objednatel:	Investor:	Formát:	8 A4
Svazek vodovodů a kanalizací Třebísko	Svazek vodovodů a kanalizací Třebísko	Datum:	05/2022
Akce:		Stupeň:	DPS
		Soubor:	-
		Měřítko:	1:50
Příloha:	Číslo zakázky:	Č.přílohy:	
	1256	D.1.2.5-1	

ČOV TIŠNOV, BŘEZINA - INTENZIFIKACE A ROZŠÍŘENÍ