


PŮDORYS

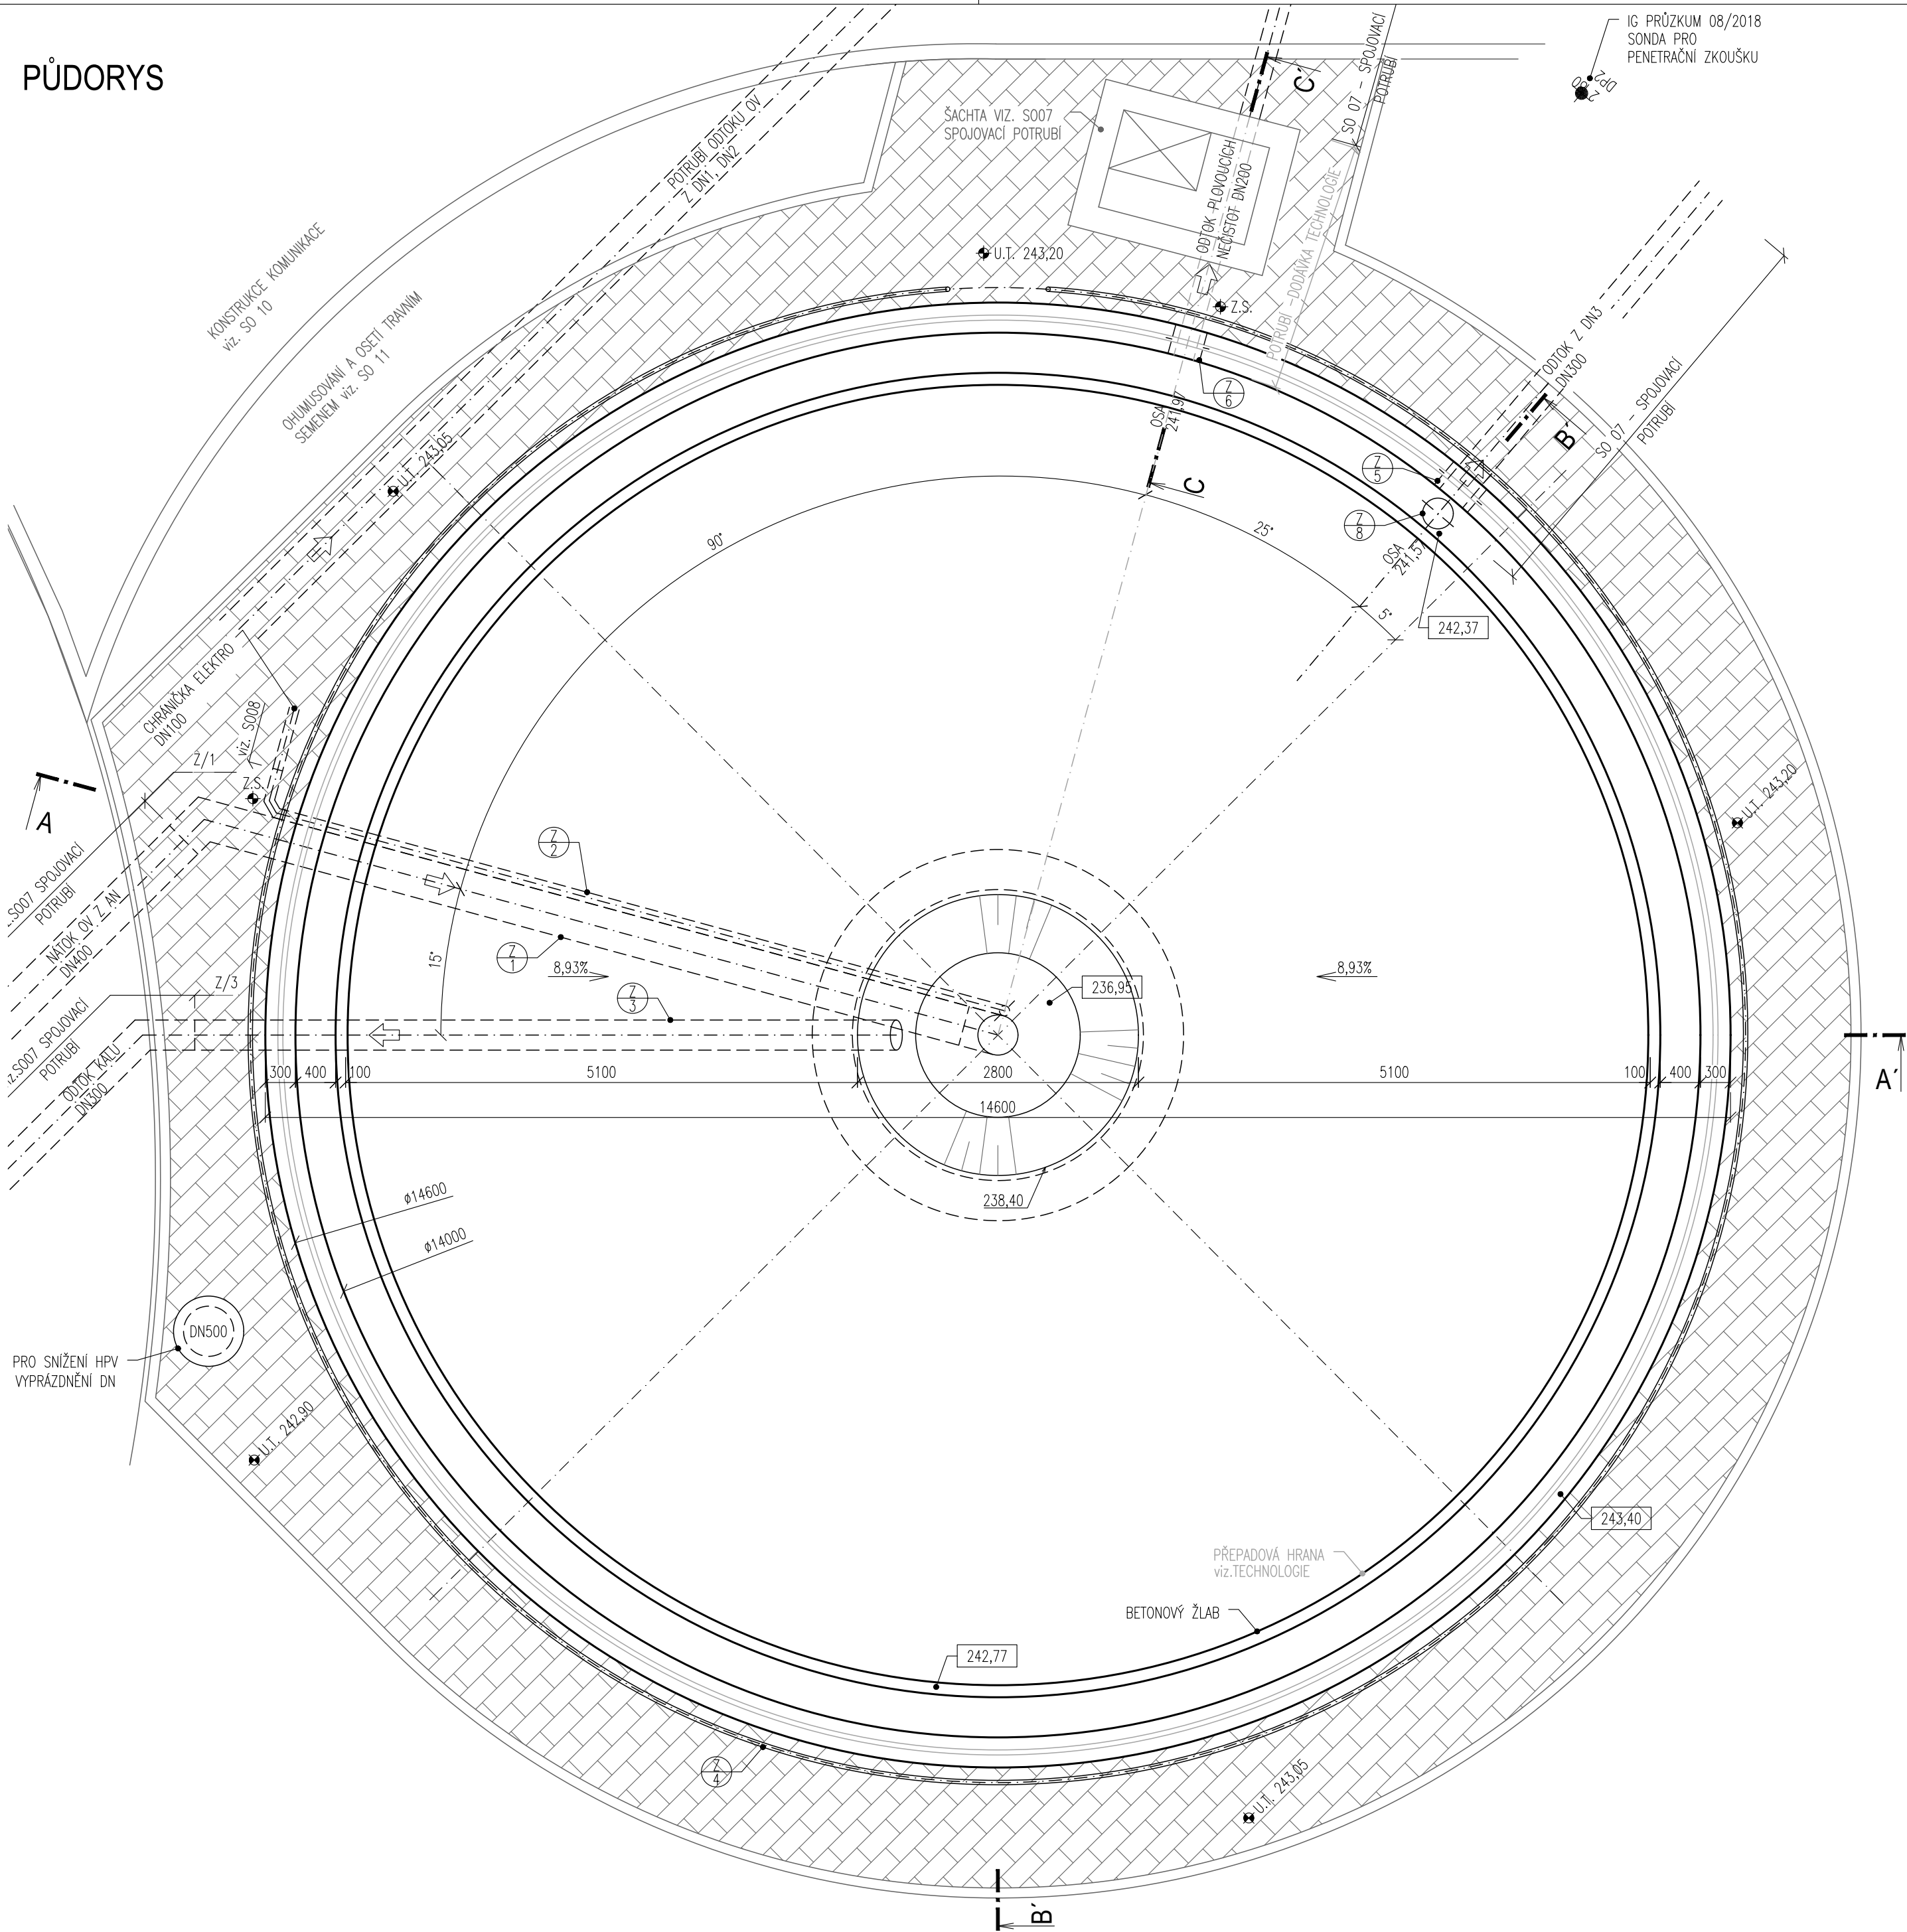

LEGENDA MATERIÁLŮ

- ŽELEZOBETON C30/37 XA1
- BETONOVÁ DLAŽBA

POZNÁMKA

- VÝKOPY A ODVODNĚNÍ viz. DSO 02.4 NOVÉ AN
- ČERPACÍ STUDNA OSAZENA Z BETONOVÝCH SKRUŽÍ v.500mm NA LOŽE
- Z DRCENÉHO KAMENIVA FR.16-32 TL.200mm
- Z.S. VÝVOD ZEMNÍČÍ SOUSTAVY

DOKUMENTACE STAVEBNÍCH OBJEKTŮ

SO 02 Biologická část ČOV
DSO 02.6 Dosazovací nádrž nová

±0,000 = 243,40

Rev. č.	Datum	Schválil	Stručný popis změn

KOOPERACE V PROFESI	tel.: -
	e-mail: -
PRO DUIS s.r.o.	IČO: -

				DUIS S.R.O. Projektové a inženýrské služby Srbská 1546/21, 612 00 Brno E-mail: duis@duis.cz www.duis.cz	
Vypracoval: Ing. Jílková	Projektant: Ing. Hovlů <i>Hovlů</i>	Hl.ing.projektu: Ing. Hovlů <i>Hovlů</i>	Tech. kontrola: Ing. Vach <i>Vach</i>		
Objednatel: Svazek vodovodů a kanalizací Tišnovsko		Investor: Svazek vodovodů a kanalizací Tišnovsko		Formát:	6 A4
ČOV TIŠNOV, BŘEZINA - INTENZIFIKACE A ROZŠÍŘENÍ				Datum:	05/2022
				Stupeň:	DPS
				Soubor:	—
				Měřítko:	1:50
				Příloha: Dosazovací nádrž DN3 - půdorys	Číslo zakázky: 1256