

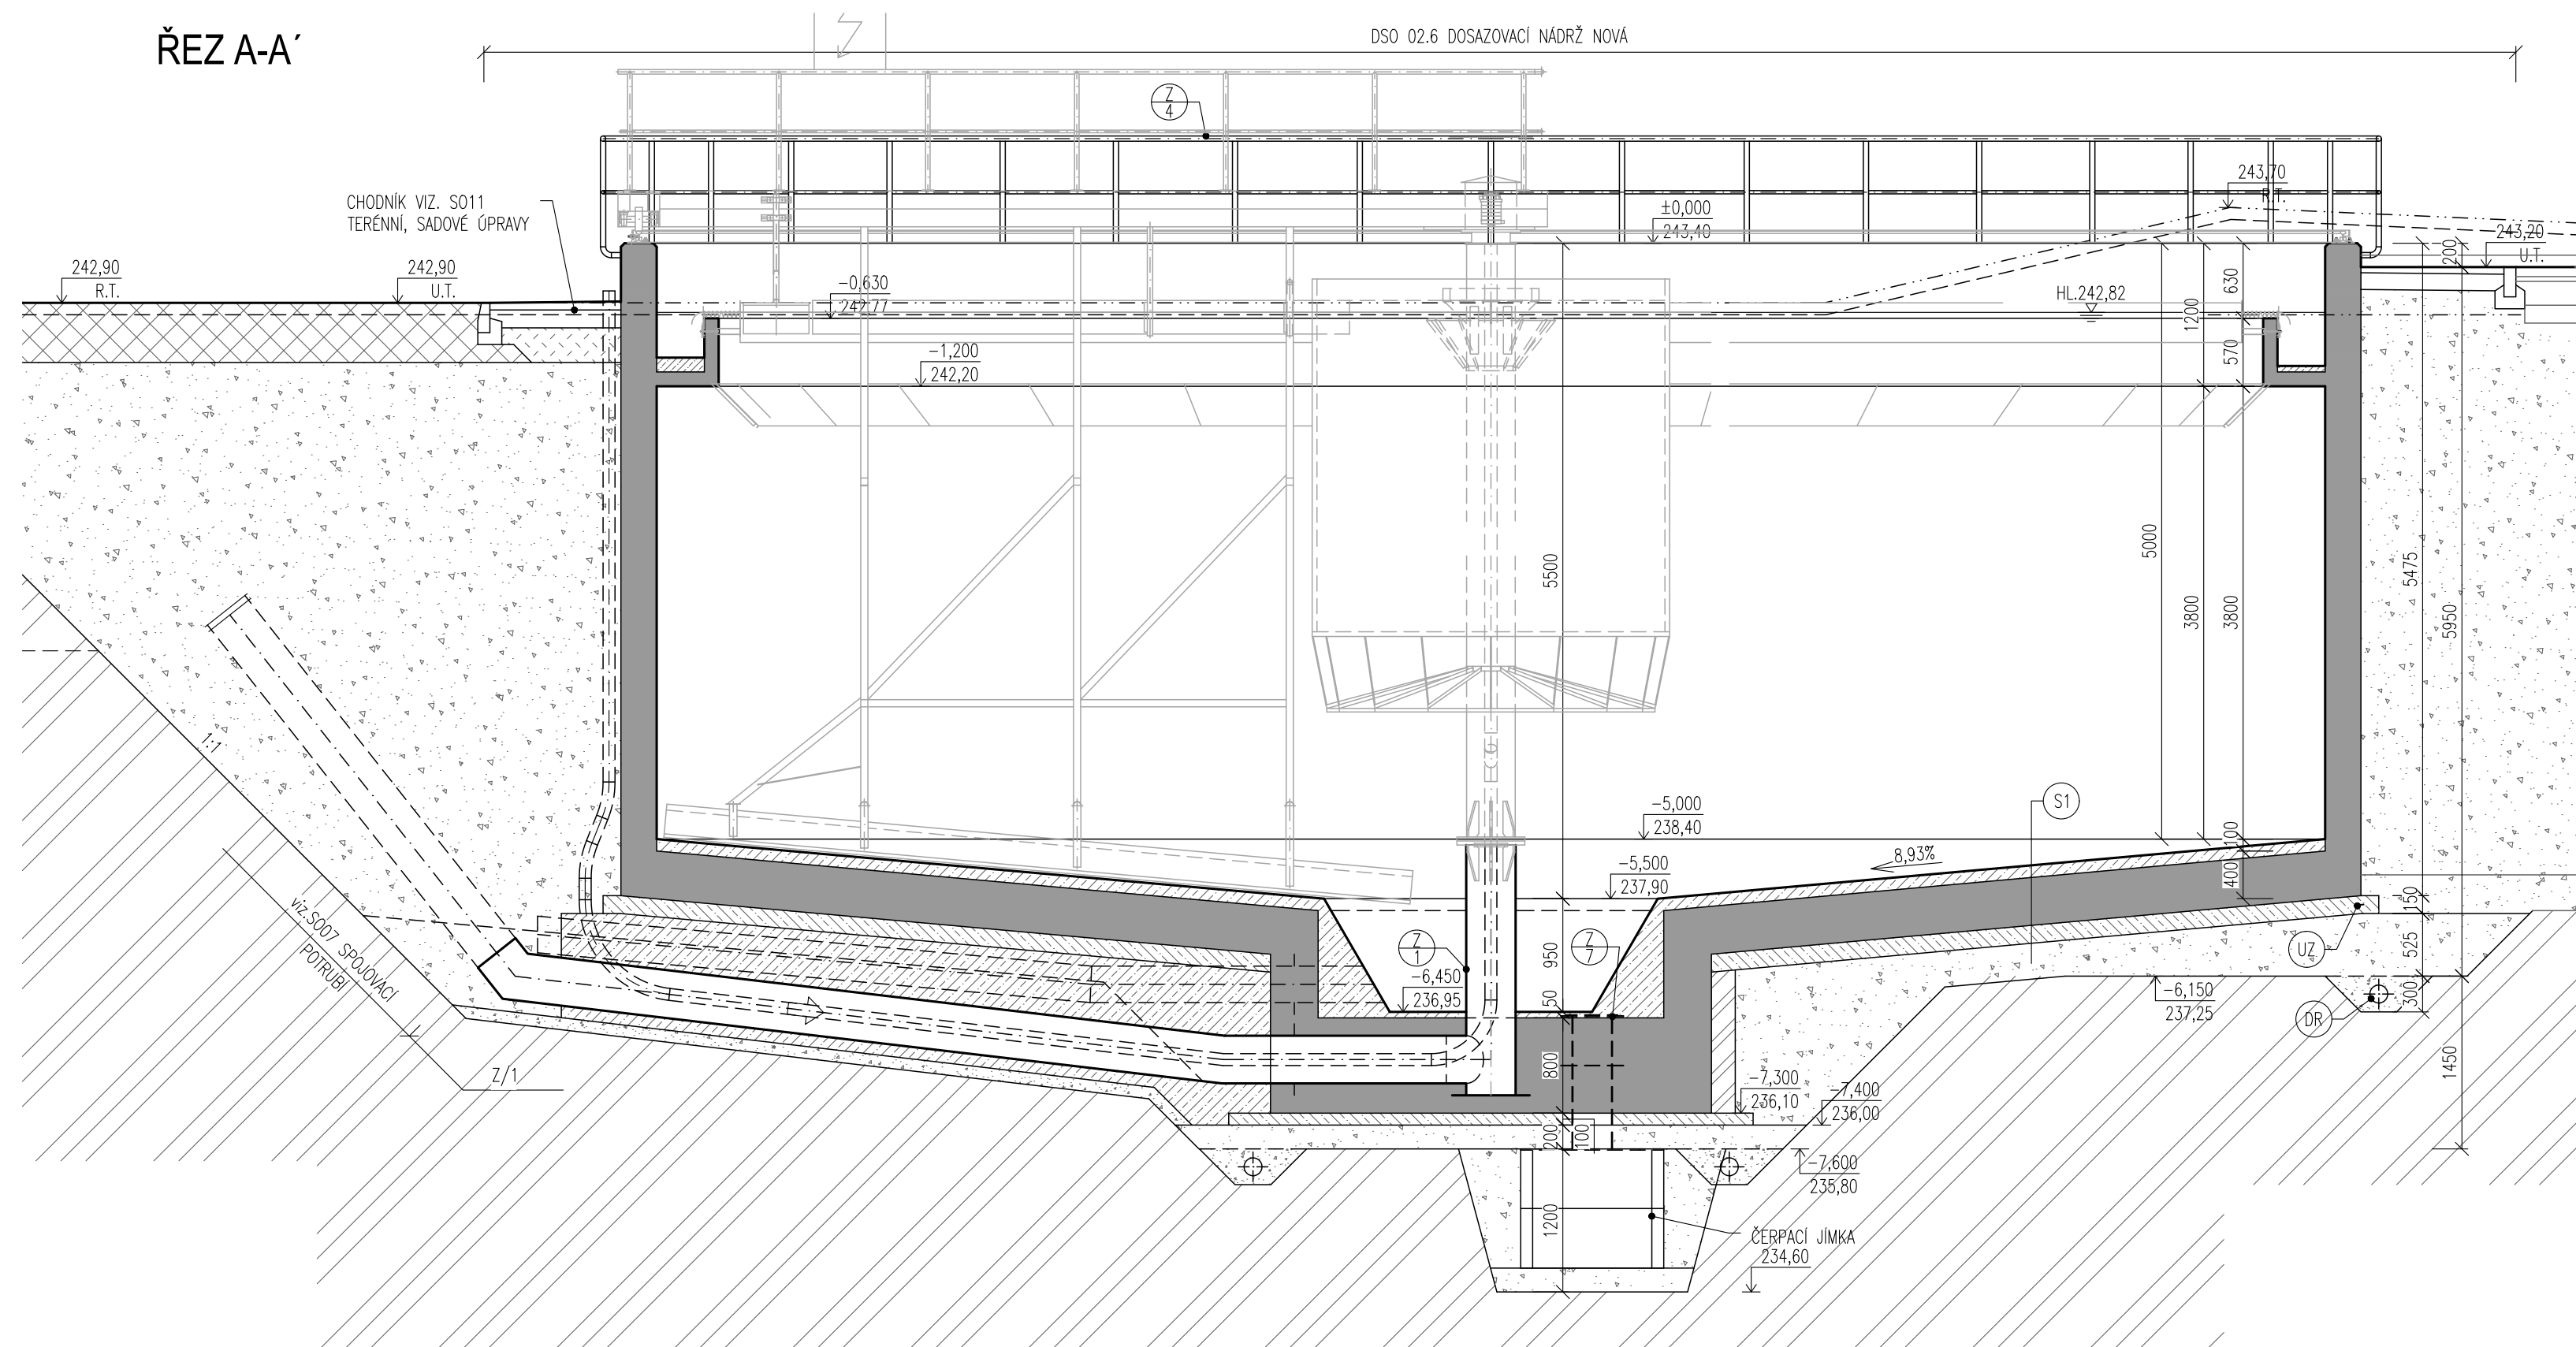
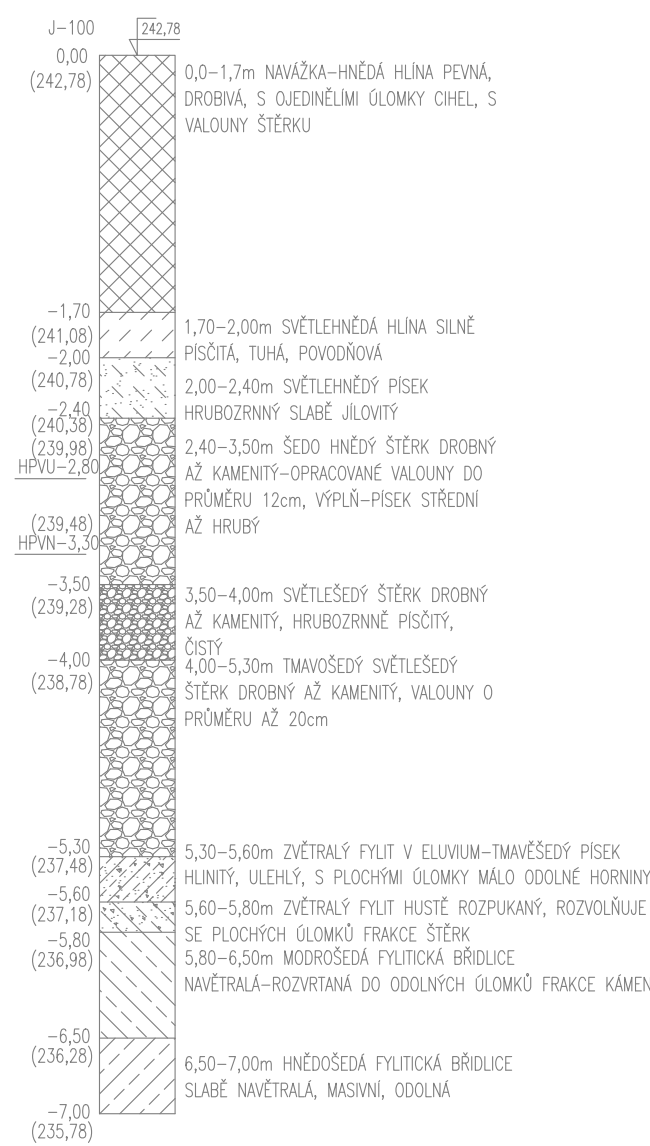


ŘEZ A-A'

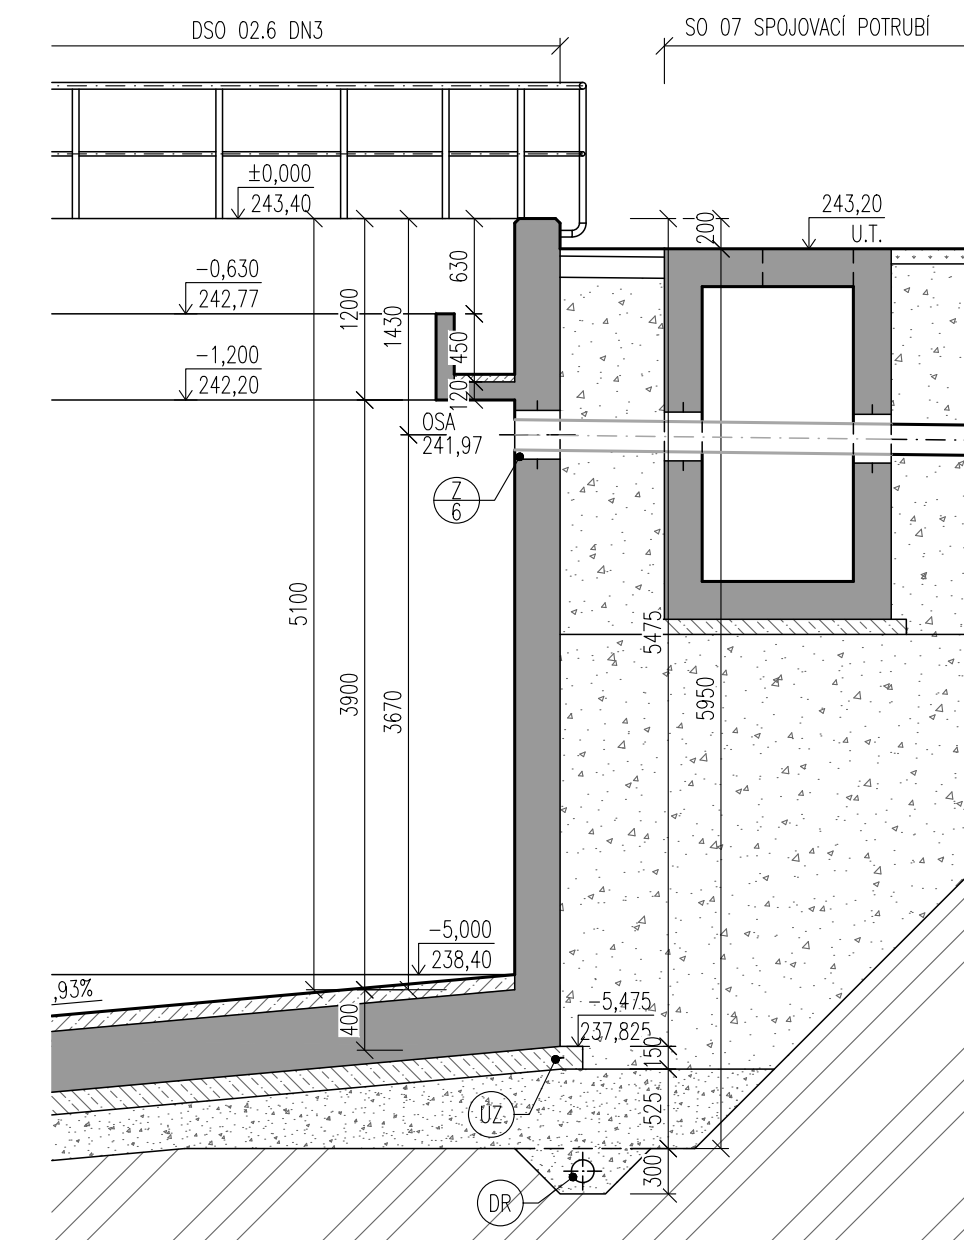

ŘEZ B-B'

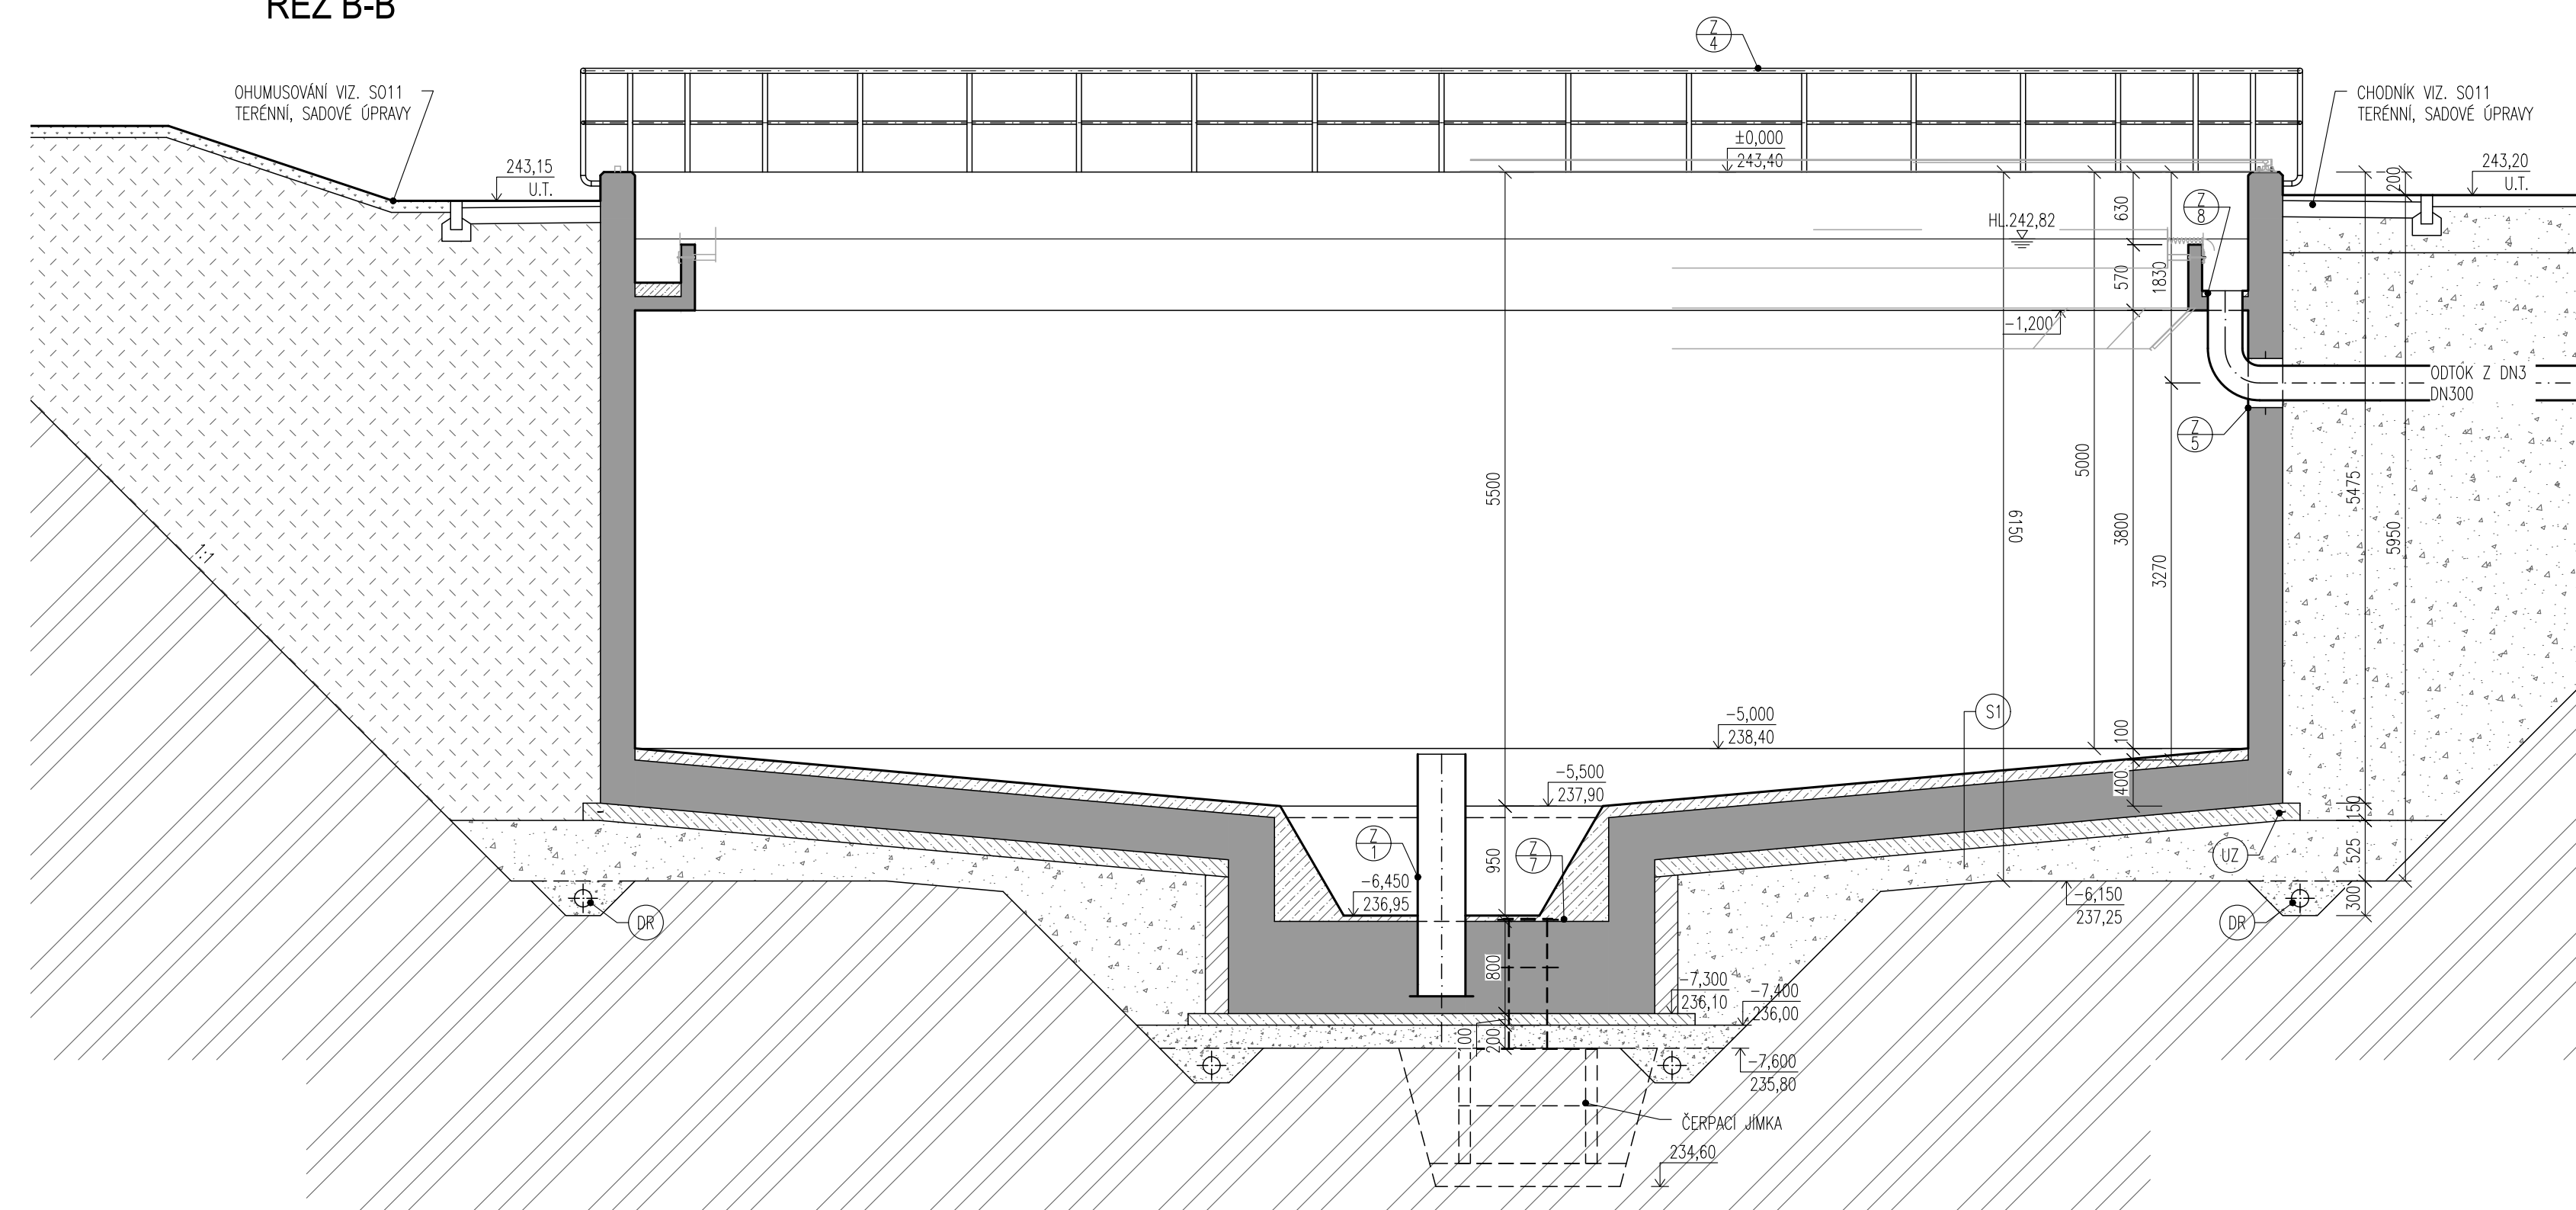

LEGENDA MATERIÁLŮ

- | | |
|---|-------------------------------------|
|  | ŽELEZOBETON C30/37 XA1 |
|  | PODKLADNÍ BETON C30/37 XA1 |
|  | VÝPLŇOVÝ BETON C30/37 |
|  | PŮVODNÍ ZEMINA |
|  | HUTNĚNÁ ŠTERKODŮŽ fr.0–32 |
|  | VHODNÁ ZHUTNĚLITELNÁ ZEMINA |
|  | OHUMUSOVÁNÍ, OSETI TRAVNINĚ SEMENEM |
|  | ZTRACENÉ BEDNĚNÍ š. 200mm |

POZNÁMKA

- VÝKOPY A ODVODNĚNÍ viz. DSO 02.4 NOVĚ AN
- ČERPACÍ STUDNA OSAZENÁ Z BETONOVÝCH SKRUŽÍ v.500mm NA LOŽE
- Z DŘEČENÉHO KAMENIVA FR.16–32 TL.200mm
- Z.S. VÝVOD ZEMNÍCI SOUSTAVY
- UZ** PŘED BETONÁŽÍ PODKLADNÍCH BETONŮ SE POLOŽÍ ZEMNÍCI PÁSEK Fezn 30/4. VÝVODY ZEMNÍCI SOUSTAVY Fezn Ø10mm SE PŘEVEDOU S DÉLKOVOU REZERVOU 1,0 bm NAD UPRAVÝM TERÉN. SPOJE SE PŘEVEDOU SVAREM S NÁSLEDNÝM NÁTĚREM A IZOLACÍ.
- DR** OBVODOVÁ DŘENÁŽ Z FLEXIBILNÍHO POTRUBÍ DN150 PŘÍPOJENÁ NA ČERPACÍ STUDNU
- S1** DOSAZOVACÍ NÁDRŽ – DNO
- SPÁDOVÝ BETON C30/37
- ŽELEZOBETON C30/37 XC2, XA1–CI 0,4–0,4–Dmax.16
max.PRŮŠAK 35mm, DLE ČSN EN 12390–8 400MM
- 2xPE FÓLIE
- PODKLADNÍ BETON C30/37–XA1 100MM
- HUTNĚNÁ ŠTERKODRT fr.0–16 min.50MM
- HUTNĚNÁ ŠTERKODRT (á 200mm) fr.16–32 300MM
- ROSTLÁ ZEMINA

DOKUMENTACE STAVEBNÍCH OBJEKTŮ

SO 02 Biologická část ČOV
DSO 02.6 Dosazovací nádrž nová

$$\pm 0,000 = 243,40$$

Rev. č.	Datum	Schválil	Stručný popis změn

KOOPERACE V PROFESI		tel.: -
		e-mail: -
PRO DUIS s.r.o.		IČO: -

				DUIS S.R.O. Projektové a inženýrské služby Sbrská 1546/21, 612 00 Brno E-mail: duis@duis.cz www.duis.cz	
Vypracoval: Ing. Havlů <i>Kade</i>	Projektant: Ing. Havlů <i>Kade</i>	Hi.ing.projektu: Ing. Havlů <i>Kade</i>	Tech. kontrola: Ing. Vach <i>MUS</i>		
Objednatel: Svazek vodotvůrů a kanalizací Těšnovsko		Investor: Svazek vodotvůrů a kanalizací Těšnovsko		Formát: 8 A4	
ČOV TIŠNOV, BŘEZINA - INTENZIFIKACE A ROZŠÍŘENÍ				Datum: 05/2022	
				Stupeň: DPS	
				Soubor: -	
				Měřítko: 1:50	
Příloha: Dosazovací nádrž DN3 - řezy				Číslo zakázky: 1256	Č.přílohy: D.1.2-6.2