


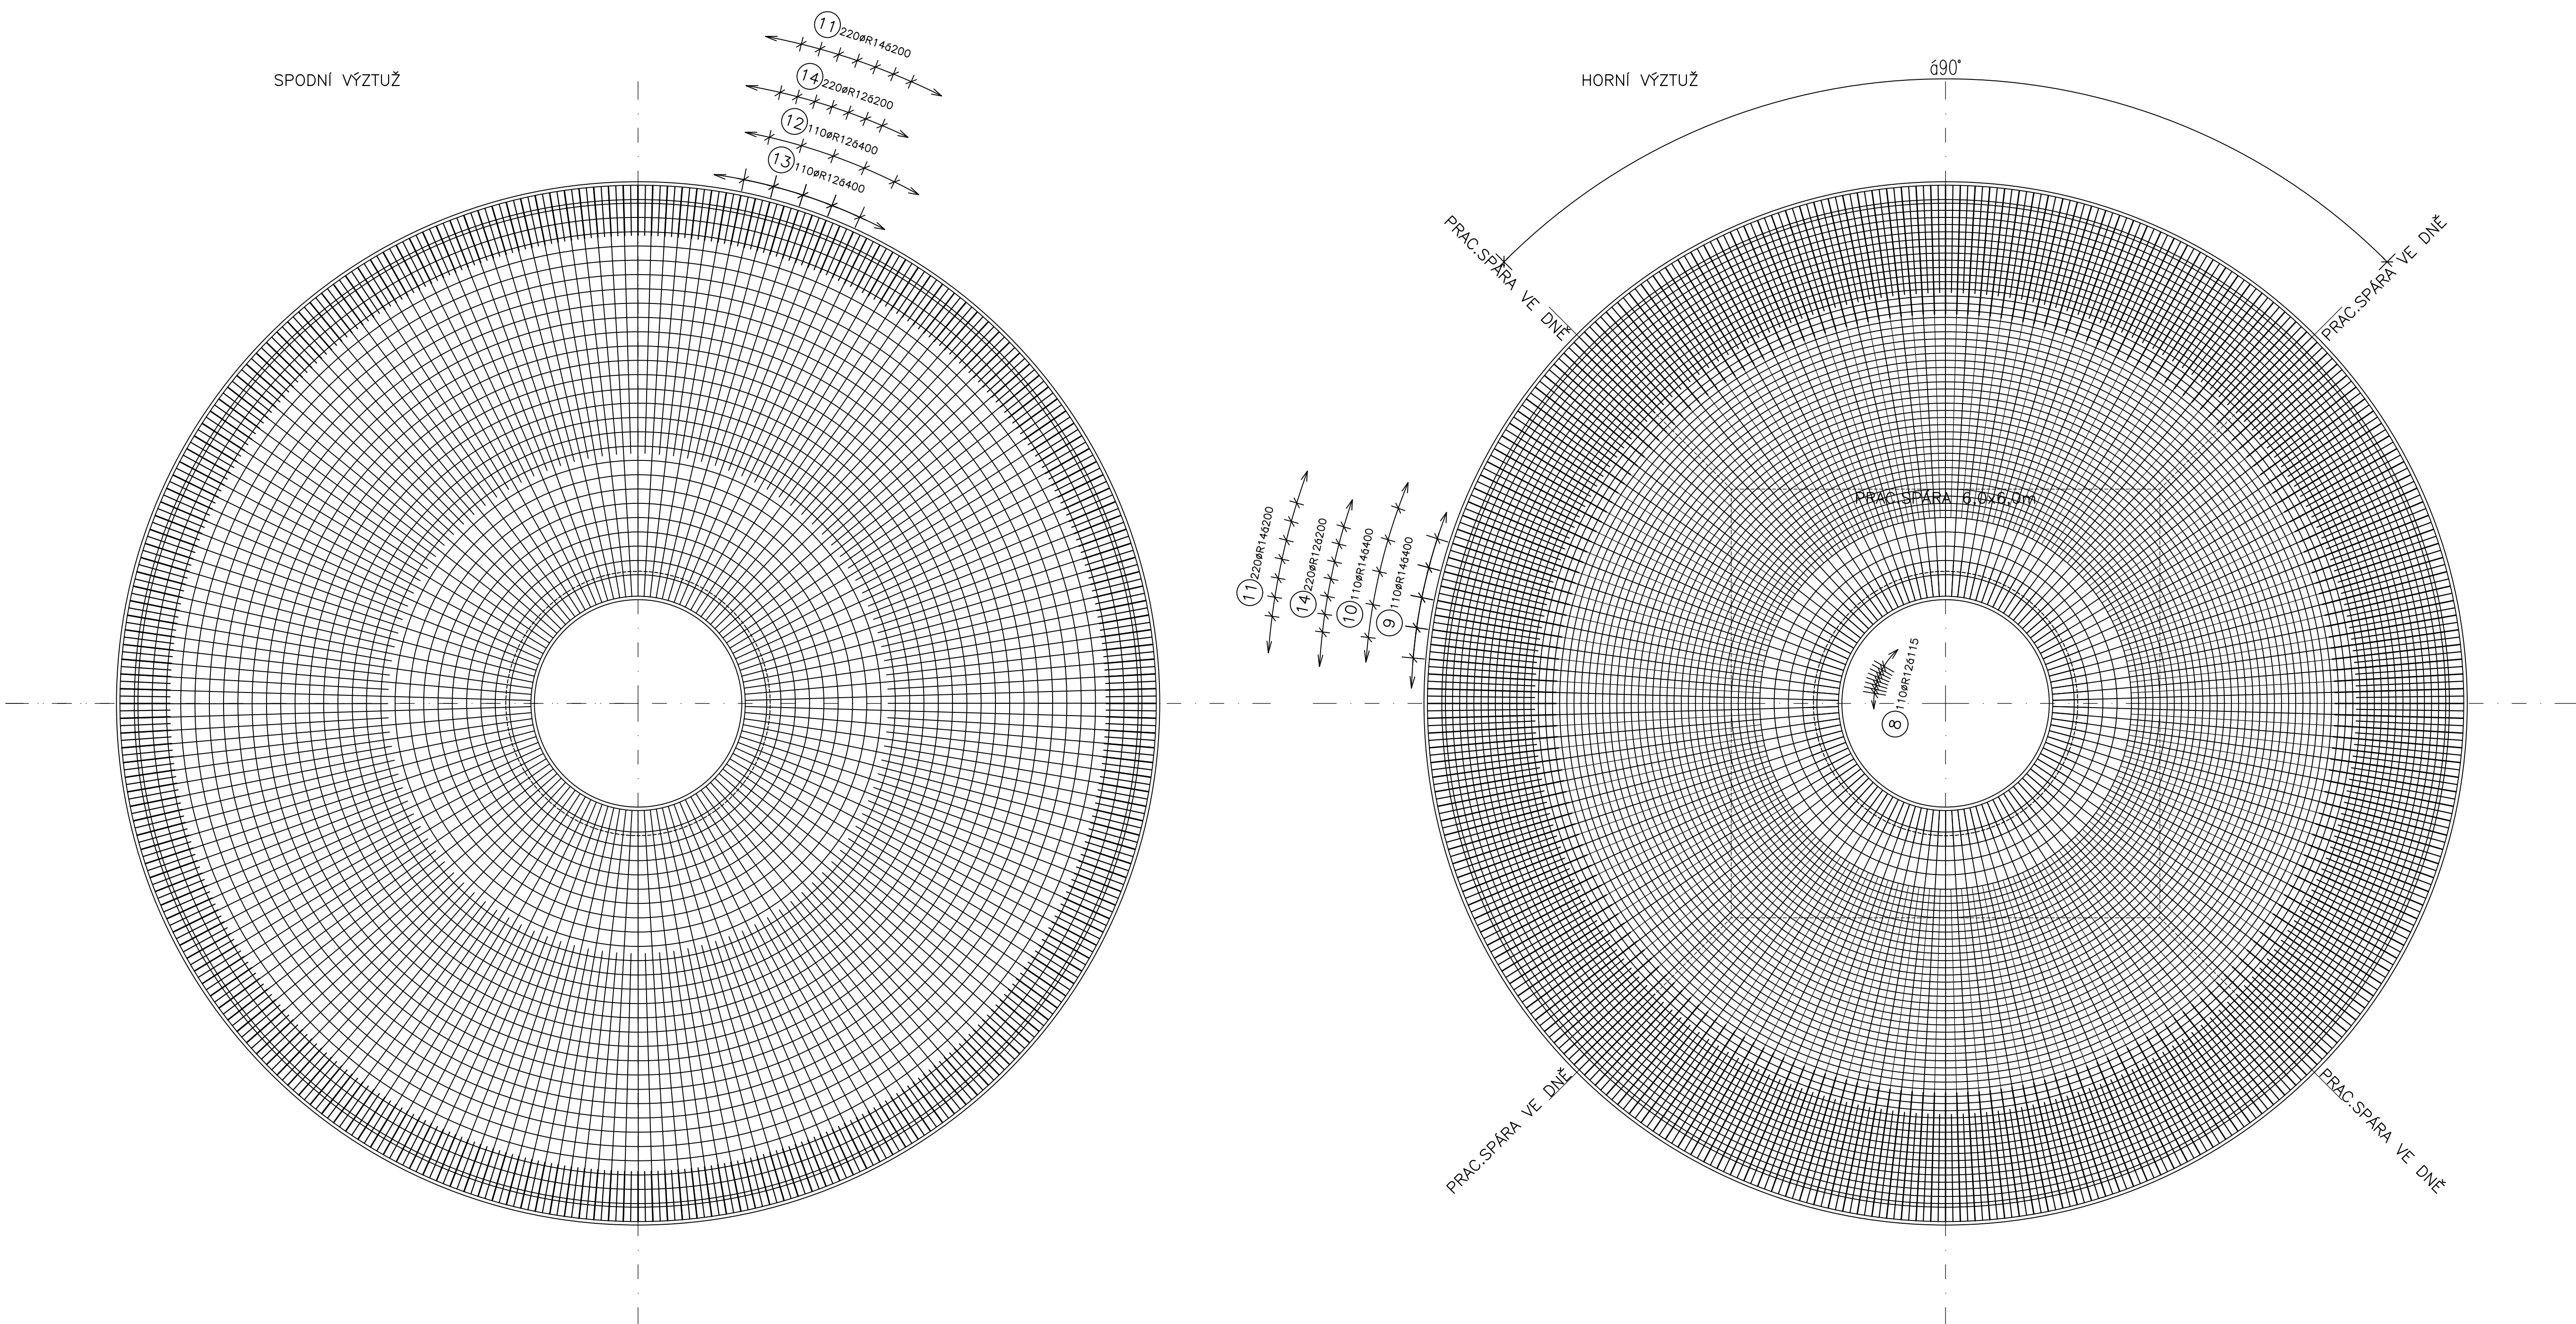


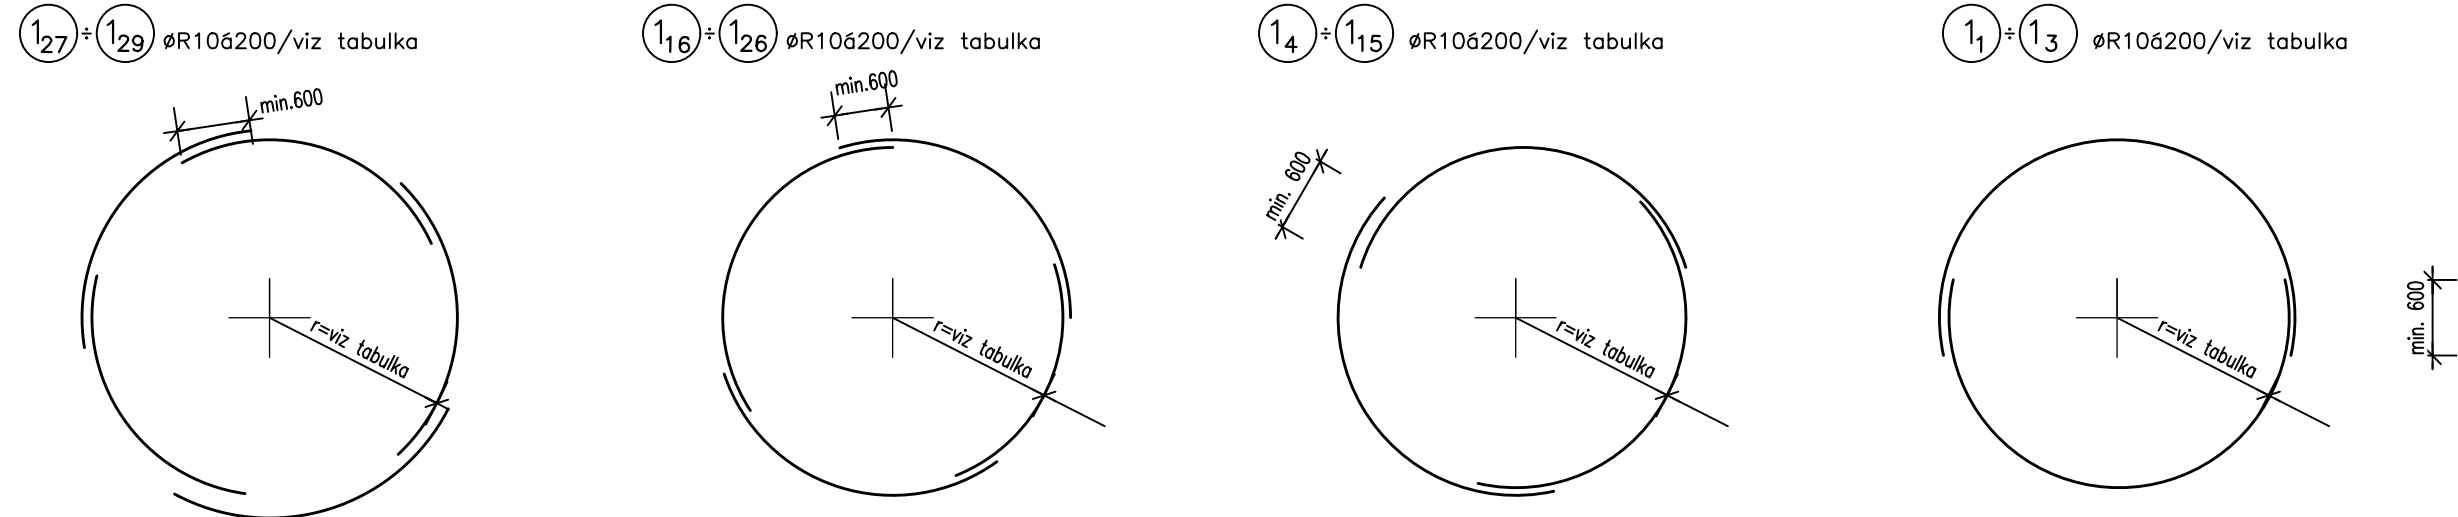

SPODNÍ VÝZTUŽ POL.① VIZ TABULKA

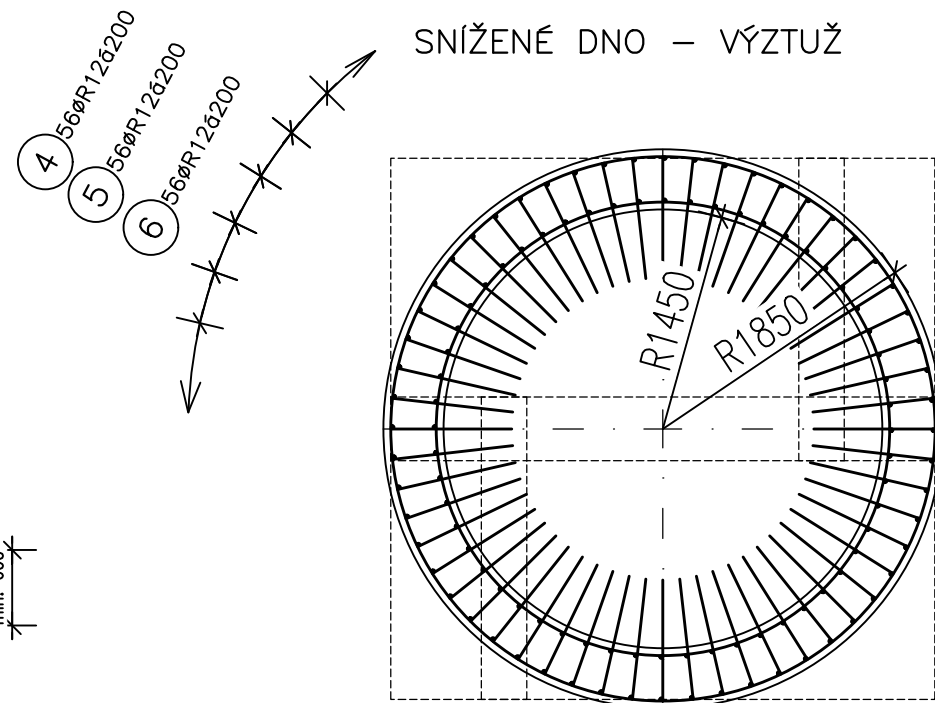

HORNÍ VÝZTUŽ POL.② VIZ TABULKA

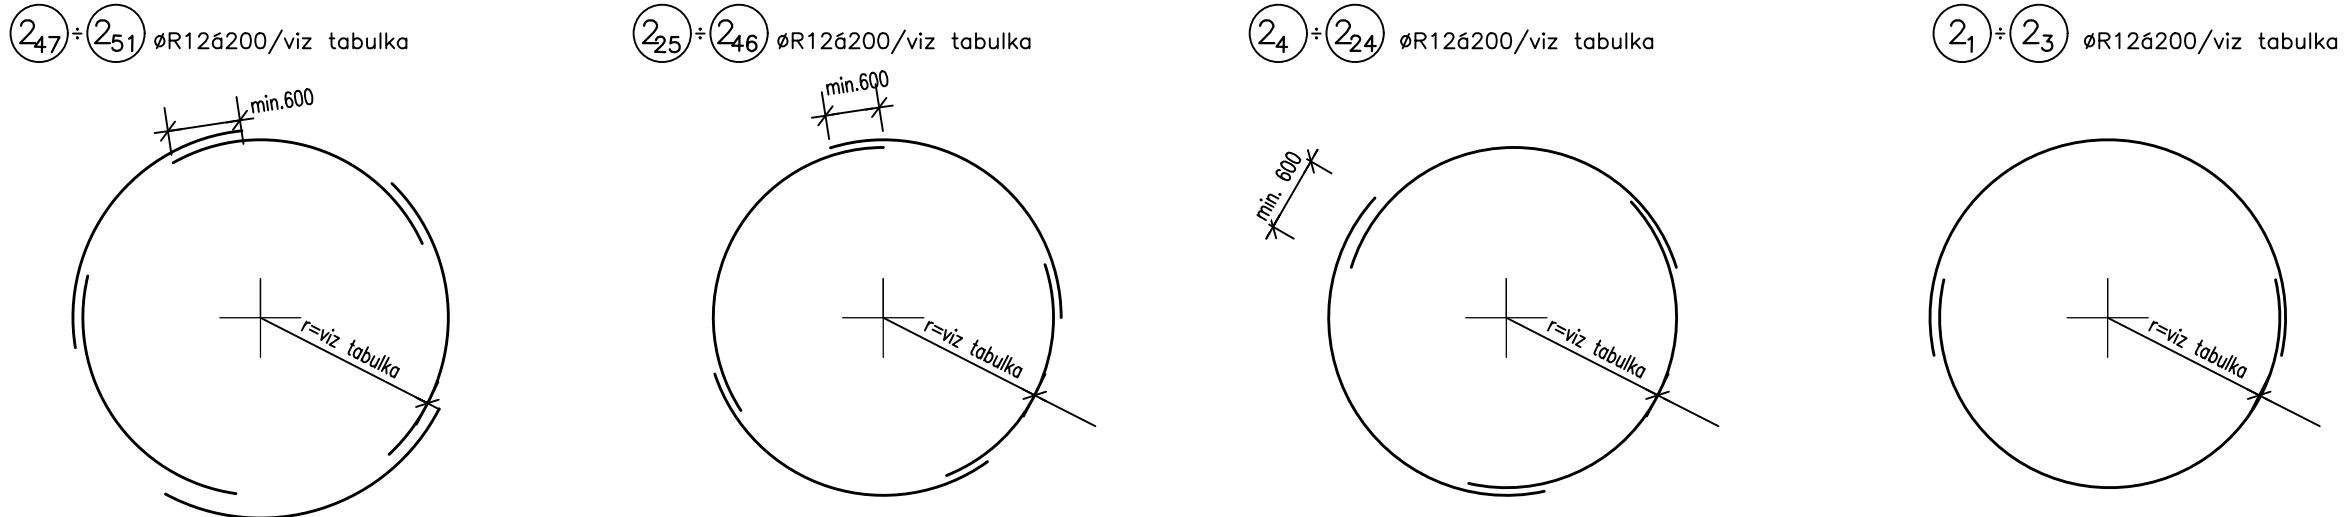

TABULKA VÝZTUŽE POL. 1

OZNAČENÍ	POLOMĚR (mm)	OBVOD (m)	DĚLKA PROFILU (m)	KUSY	DĚLKA CELKEM (m)
1-1	1500	9,43	5,30	2	10,6
1-2	1800	11,31	6,25	2	12,5
1-3	2000	12,57	6,90	2	13,8
1-4	2200	13,82	5,20	3	15,6
1-5	2400	15,08	5,65	3	17,0
1-6	2600	16,34	6,05	3	18,2
1-7	2800	17,59	6,50	3	19,5
1-8	3000	18,85	6,90	3	20,7
1-9	3200	20,11	7,30	3	21,9
1-10	3400	21,36	7,75	3	23,3
1-11	3600	22,62	8,15	3	24,5
1-12	3800	23,88	8,60	3	25,8
1-13	4000	25,13	9,00	3	27,0
1-14	4200	26,39	9,40	3	28,2
1-15	4400	27,65	9,80	3	29,4
1-16	4600	28,90	7,85	4	31,4
1-17	4800	30,16	8,15	4	32,6
1-18	5000	31,42	8,45	4	33,8
1-19	5200	32,67	8,80	4	35,2
1-20	5400	33,93	9,10	4	36,4
1-21	5600	35,19	9,40	4	37,6
1-22	5800	36,44	9,70	4	38,8
1-23	6000	37,70	10,05	4	40,2
1-24	6200	38,96	10,35	4	41,4
1-25	6400	40,21	10,65	4	42,6
1-26	6600	41,47	11,00	4	44,0
1-27	6800	42,73	9,15	5	45,8
1-28	7050	44,30	9,50	5	47,5
1-29	7250	45,55	9,75	5	48,8
CELKEM					863,8

TABULKA VÝZTUŽE POL. 2

OZNAČENÍ	POLOMĚR (mm)	OBVOD (m)	DĚLKA PROFILU (m)	KUSY	DĚLKA CELKEM (m)
2-1	1500	9,43	5,40	2	10,8
2-2	1800	11,31	6,35	2	12,7
2-3	2000	12,57	7,00	2	14,0
2-4	2200	13,82	5,30	3	15,9
2-5	2400	15,08	5,75	3	17,3
2-6	2600	16,34	6,15	3	18,5
2-7	2700	16,97	6,40	3	19,2
2-8	2800	17,59	6,60	3	19,8
2-9	2900	18,22	6,80	3	20,4
2-10	3000	18,85	7,00	3	21,0
2-11	3100	19,48	7,20	3	21,6
2-12	3200	20,11	7,40	3	22,2
2-13	3300	20,73	7,60	3	22,8
2-14	3400	21,36	7,85	3	23,6
2-15	3500	21,99	8,05	3	24,2
2-16	3600	22,62	8,25	3	24,8
2-17	3700	23,25	8,45	3	25,4
2-18	3800	23,88	8,70	3	26,1
2-19	3900	24,50	8,90	3	26,7
2-20	4000	25,13	9,10	3	27,3
2-21	4100	25,76	9,30	3	27,9
2-22	4200	26,39	9,50	3	28,5
2-23	4300	27,02	9,70	3	29,1
2-24	4400	27,65	9,90	3	29,7
2-25	4500	28,27	7,80	4	31,2
2-26	4600	28,90	7,95	4	31,8
2-27	4700	29,53	8,10	4	32,4
2-28	4800	30,16	8,25	4	33,0
2-29	4900	30,79	8,40	4	33,6
2-30	5000	31,42	8,55	4	34,2
2-31	5100	32,04	8,70	4	34,8
2-32	5200	32,67	8,90	4	35,6
2-33	5300	33,30	9,05	4	36,2
2-34	5400	33,93	9,20	4	36,8
2-35	5500	34,56	9,35	4	37,4
2-36	5600	35,19	9,50	4	38,0
2-37	5700	35,81	9,65	4	38,6
2-38	5800	36,44	9,80	4	39,2
2-39	5900	37,07	10,00	4	40,0
2-40	6000	37,70	10,15	4	40,6
2-41	6100	38,33	10,30	4	41,2
2-42	6200	38,96	10,45	4	41,8
2-43	6300	39,58	10,60	4	42,4
2-44	6400	40,21	10,75	4	43,0
2-45	6500	40,84	10,90	4	43,6
2-46	6600	41,47	11,10	4	44,4
2-47	6700	42,10	9,10	5	45,5
2-48	6800	42,73	9,25	5	46,3
2-49	6900	43,35	9,40	5	47,0
2-50	7050	44,30	9,60	5	48,0
2-51	7250	45,55	9,85	5	49,3
CELKEM					1595,0

BETON DNO:
C30/37–XC1,XA1–CL 0,40–Dmax.16
max.průsak 35mm,dle ČSN EN 12390–8

BETON STĚNY:
C30/37–XC4,XF3,XA1–CL 0,40–Dmax.16
max.průsak 35mm,dle ČSN EN 12390–8

BETON ODTOKOVÝ OCHOZ:
C30/37–XC4,XF3,XA1–CL 0,40–Dmax.8
max.průsak 35mm,dle ČSN EN 12390–8

VÝZTUŽ 10505 (R), 10216 (E)
SVAŘOVANÁ SÍŤ KARI 8/100–8/100
KRYTÍ VÝZTUŽE 40mm

POZNÁMKA
POZOR PŘI KLADENÍ VÝZTUŽE NA OTVORY A ZÁMEČNICKÉ VÝROBKY,
VÝZTUŽ NUTNO VYHNOUT,PŘÍPADNĚ UPÁLITA NAHRADIT!

DOKUMENTACE STAVEBNÍCH OBJEKTŮ

SO 02 Biologická část čov
DSO 02.6 Dosazovací nádrž nová ±0,000=243,40

Rev. č.	Datum	Schválil	Stručný popis změn

KOOPERACE V PROFESI	SEDA CZ, s.r.o.	tel: +420602750476
STAVEBNÍ OBJEKTY	SRBSKÁ 1546/21	e-mail: lbort@sedacn@gmail.com
PRO DUIS s.r.o.	612 00 BRNO	IČO: 26920981

DUIS S.R.O. Projektové a inženýrské služby Srbáská 1546/21, 612 00 Brno E-mail: duis@duis.cz www.duis.cz	Formát: 12 A4 Datum: 05/2022 Stupeň: DPS Soubor: -- Měřítko: 1:50
Objednatel: Svařovací a kanalizační stavby	Investor: Svařovací a kanalizační stavby
Alka:	Formát: 12 A4
Priloha: Dosazovací nádrž nová - výkres výztuže	Číslo zakázky: 1256 Č.přílohy: D.1.2.6-4.1