


DOSAZOVACÍ NÁDRŽE – ŘEZ

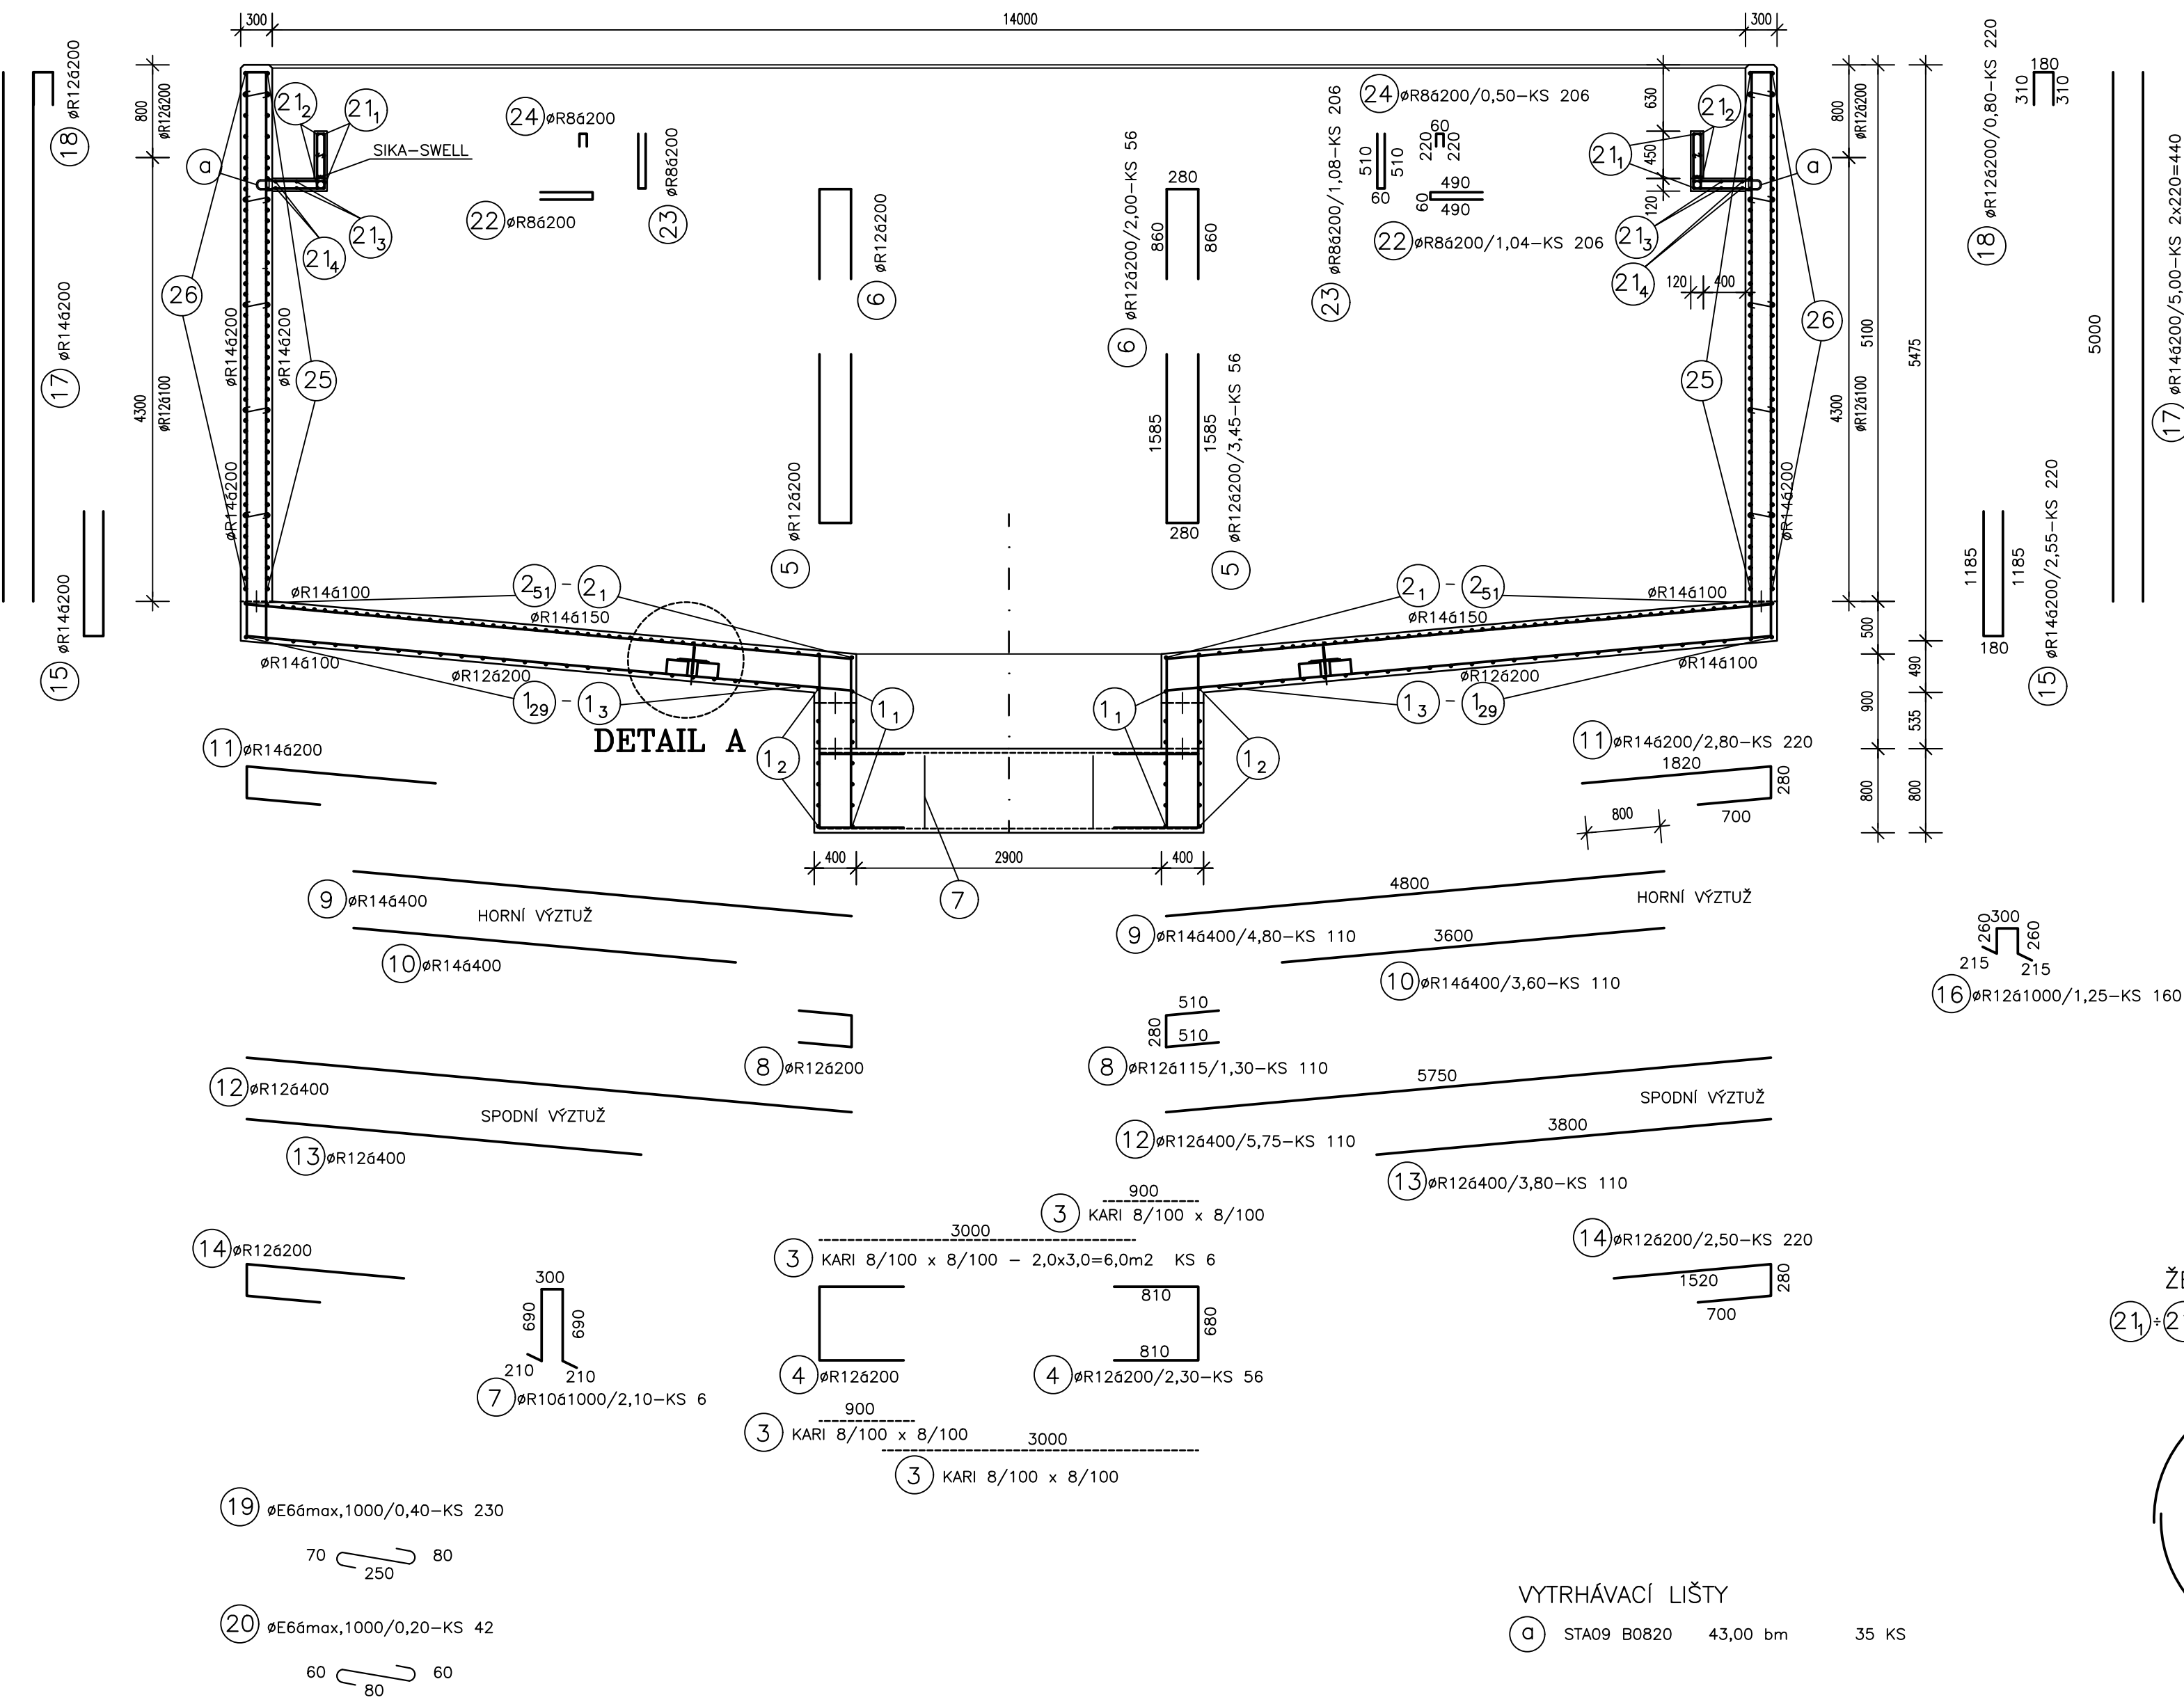

BETON DNO:
C30/37–XC1,XA1–CL 0,40–Dmax.16
max.průsak 35mm,dle ČSN EN 12390–8

BETON STĚNY:
C30/37–XC4,XF3,XA1–CL 0,40–Dmax.16
max.průsak 35mm,dle ČSN EN 12390–8

BETON ODTOKOVÝ OCHOZ:
C30/37–XC4,XF3,XA1–CL 0,40–Dmax.8
max.průsak 35mm,dle ČSN EN 12390–8

VÝZTUŽ 10505 (R), 10216 (E)
SVAŘOVANÁ SÍŤ KARI 8/100–8/100
KRYTÍ VÝZTUŽE 40mm

POZNÁMKA
POZOR PŘI Kladení výztuže na otvory a zámečnické výrobky,
výztuž nutno vyhnout,případně upálita nahradit!

POL	PROFIL	DĚLKA	KUSY	DĚLKA CELKEM BM						CELKEM M2		
				10 216(E) 10 505(R)						SVAŘ SÍŤ		
				E6	R6	R8	R10	R12	R14	8/100		ROZMĚR
1	R10	TAB.	TAB.				863,8					
2	R12	TAB.	TAB.					1595,0		36,0		2,0x3,0
3	8/100	6,00	6									
4	R12	2,30	56					128,8				
5	R12	3,45	56					193,2				
6	R12	2,00	56					112,0				
7	R10	2,10	6				12,6					
8	R12	1,30	110					143,0				
9	R14	4,80	110						528,0			
10	R14	3,60	110						396,0			
11	R14	2,80	220						616,0			
12	R12	5,75	110					632,5				
13	R12	3,80	110					418,0				
14	R12	2,50	220					550,0				
15	R14	2,55	220						561,0			
16	R12	1,25	160					200,0				
17	R14	5,00	440						3700,0			
18	R12	0,80	220					176,0				
19	E6	0,40	230	92,0								
20	E6	0,20	42	8,4								
21	R6	TAB.	TAB.		608,3							
22	R8	1,04	206			214,2						
23	R8	1,08	206			222,5						
24	R8	0,50	206			103,0						
25	R12	9,60	230					3708,0				
26	R12	9,85	230					4265,5				
27	R8	0,80	78			62,4						
28	R8	1,24	120			148,8						
DĚLKA CELKEM				bm	100,4	608,3	750,9	876,4	12122,0	5801,0	36,0	
VÁHA				kg/bm	0,222	0,222	0,395	0,617	0,888	1,21	7,99	
VÁHA CELKEM				kg	22,3	135,0	296,6	540,7	10764,3	7019,2	287,6	

DOKUMENTACE STAVEBNÍCH OBJEKTŮ

SO 02 Biologická část ČOV
DSO 02.6 Dosazovací nádrž nová ±0,000=243,40

Rev. č.	Datum	Schválil	Stručný popis změn

KOOPERACE V PROFESI	ŠEDA CZ, s.r.o.	tel.: +420602755478
STAVEBNÍ OBJEKTY	SRBSKÁ 1546/21	e-mail: libor1seda@gmail.com
PRO DUIS s.r.o.	612 00 BRNO	ICO: 26920981

DUIS s.r.o. Projektové a inženýrské služby Srbská 1546/21, 612 00 Brno E-mail: duis@duis.cz www.duis.cz			
Vypracoval: D.Blatná	Projektant: Ing. Šeda	H.Ling.projekt: Ing. Haviř	Tech. kontrola: Ing. Vach
Objednatel: Svazek vodovodů a kanalizací Táborovsko	Investor: Svazek vodovodů a kanalizací Táborovsko	Formát:	8 A4
Akce: ČOV TIŠNOV, BŘEZINA - INTENZIFIKACE A ROZŠÍŘENÍ			Datum: 05/2022
			Stupeň: DPS
			Soubor: –
			Měřítko: 1:50
Příloha: Dosazovací nádrž nová - výkres výztuže			Číslo zakázky: 1256 Č.přílohy: D.1.2.6-4.2