



DOSAZOVACÍ NÁDRŽE – PŮDORYS DNA –VÝZTUŽ

ODTOKOVÝ OCHOZ–VÝZTUŽ

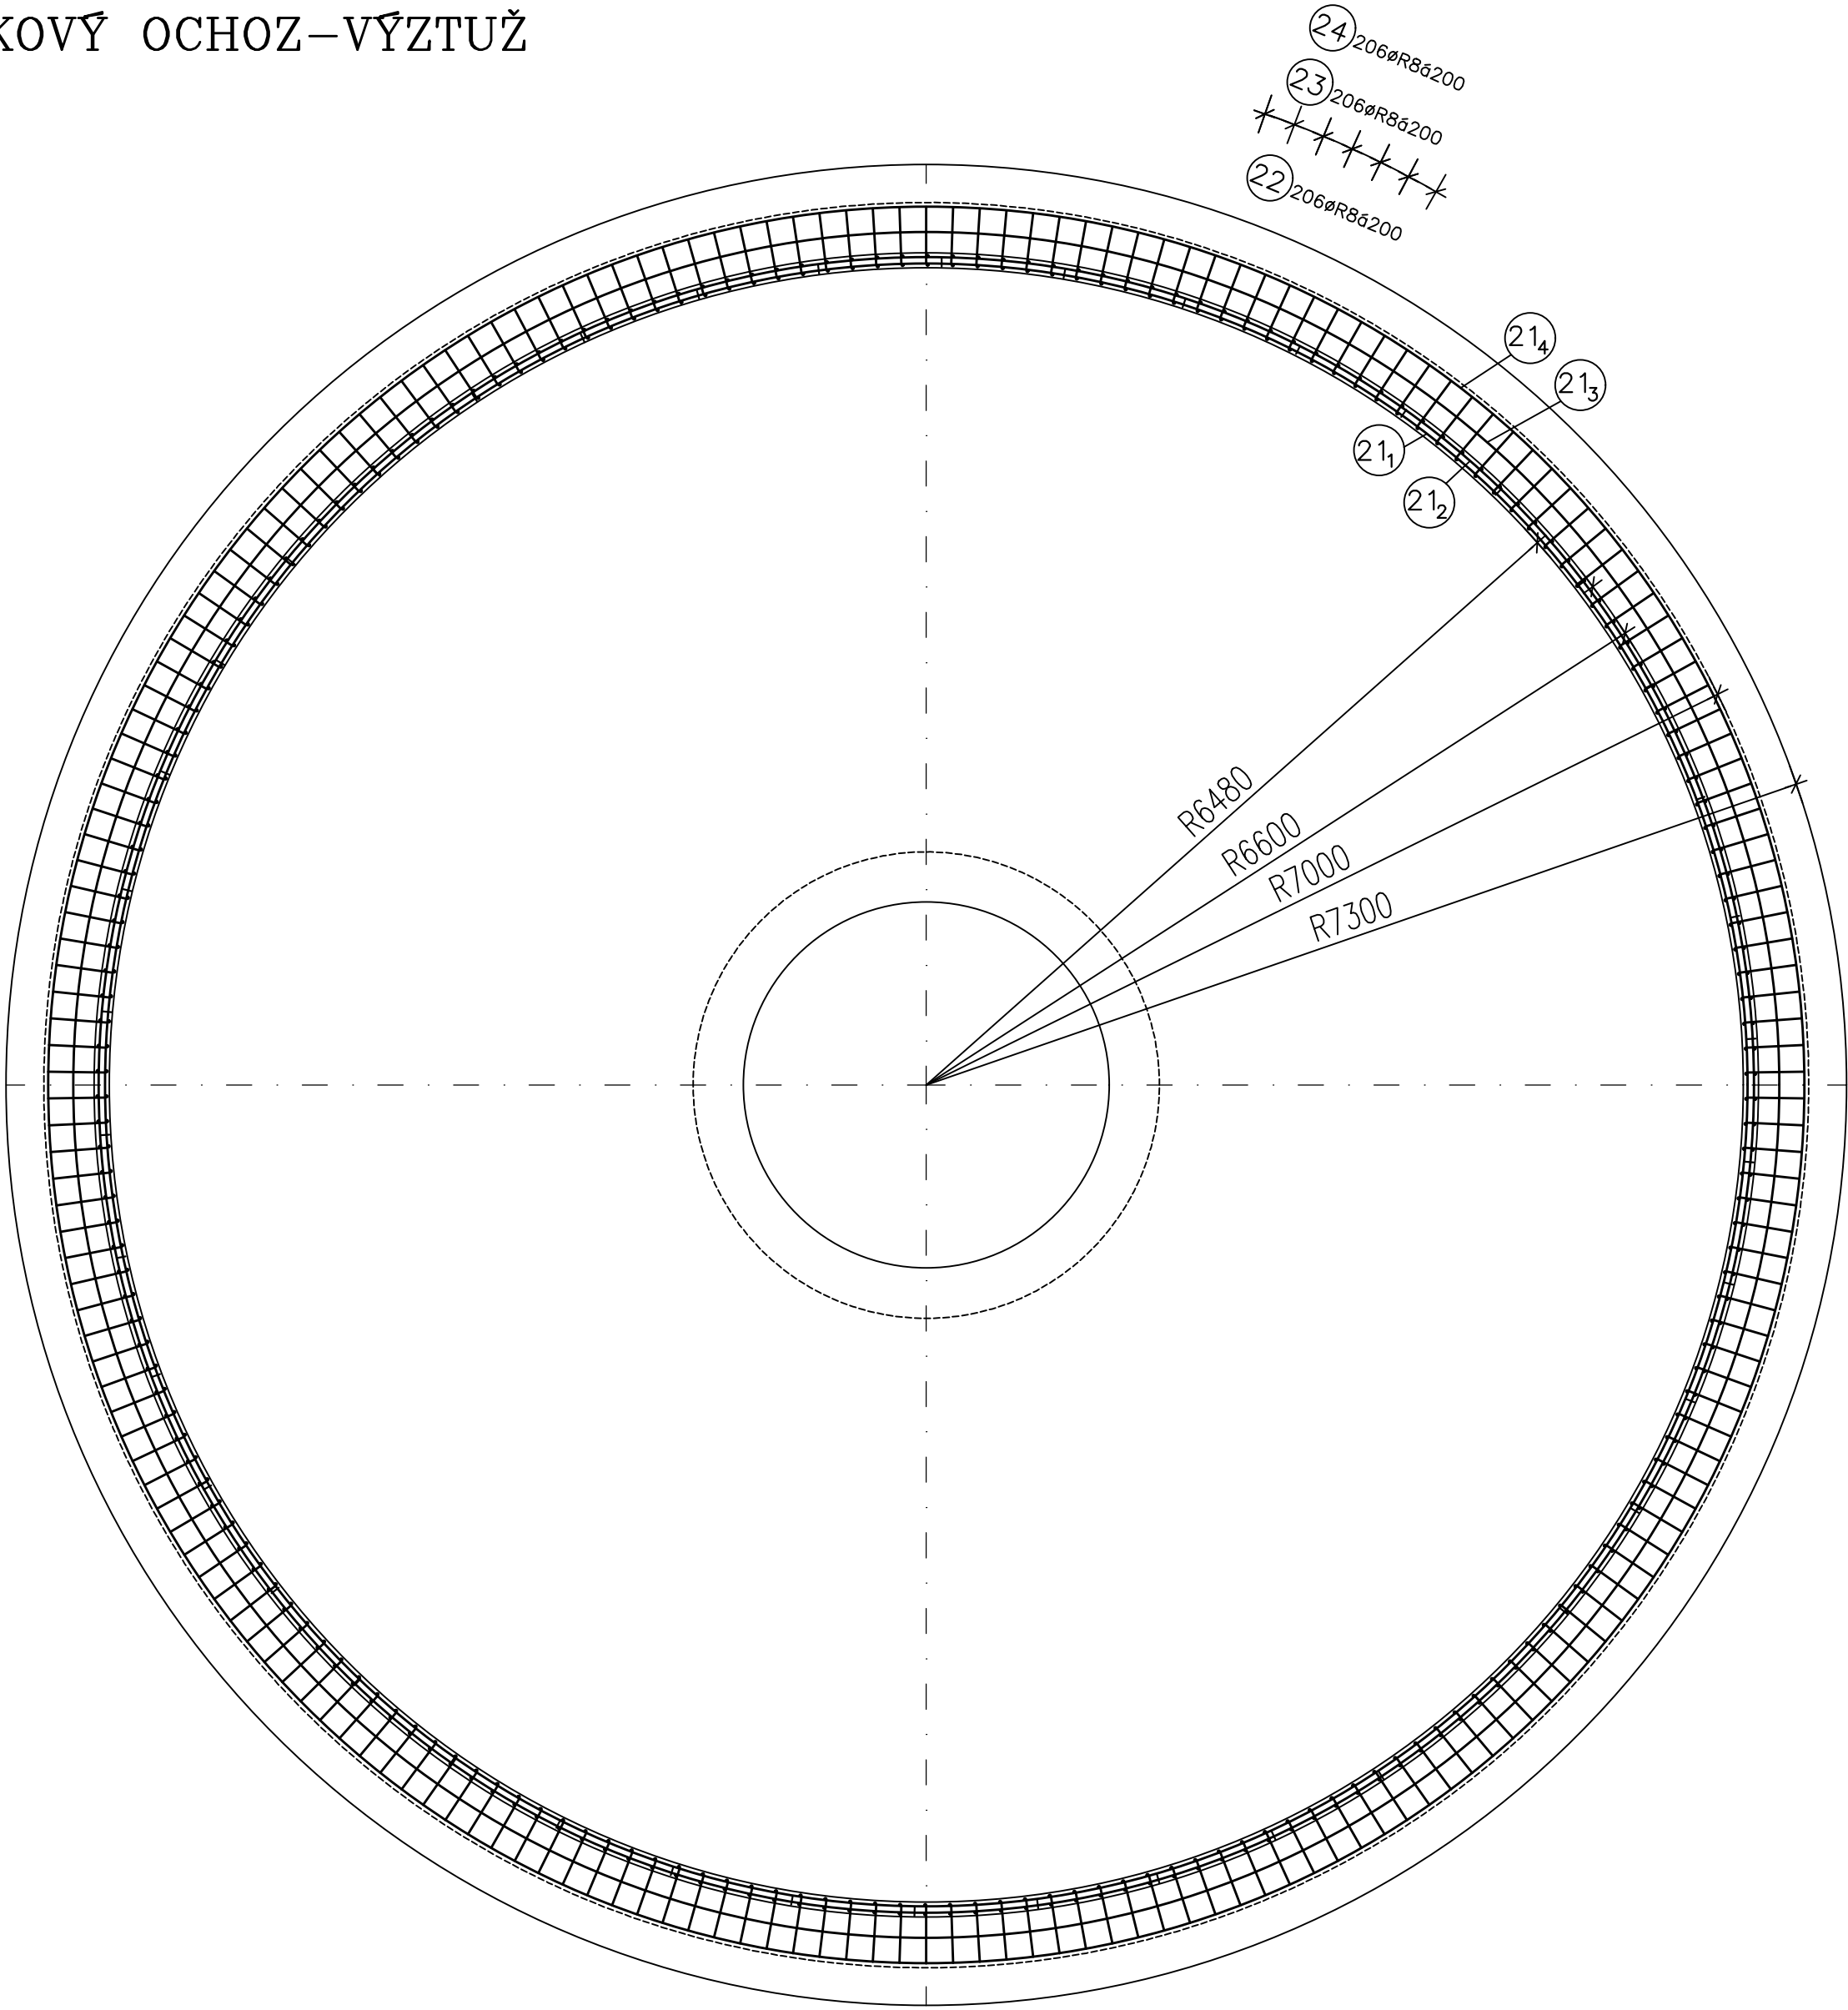

STĚNY –VÝZTUŽ

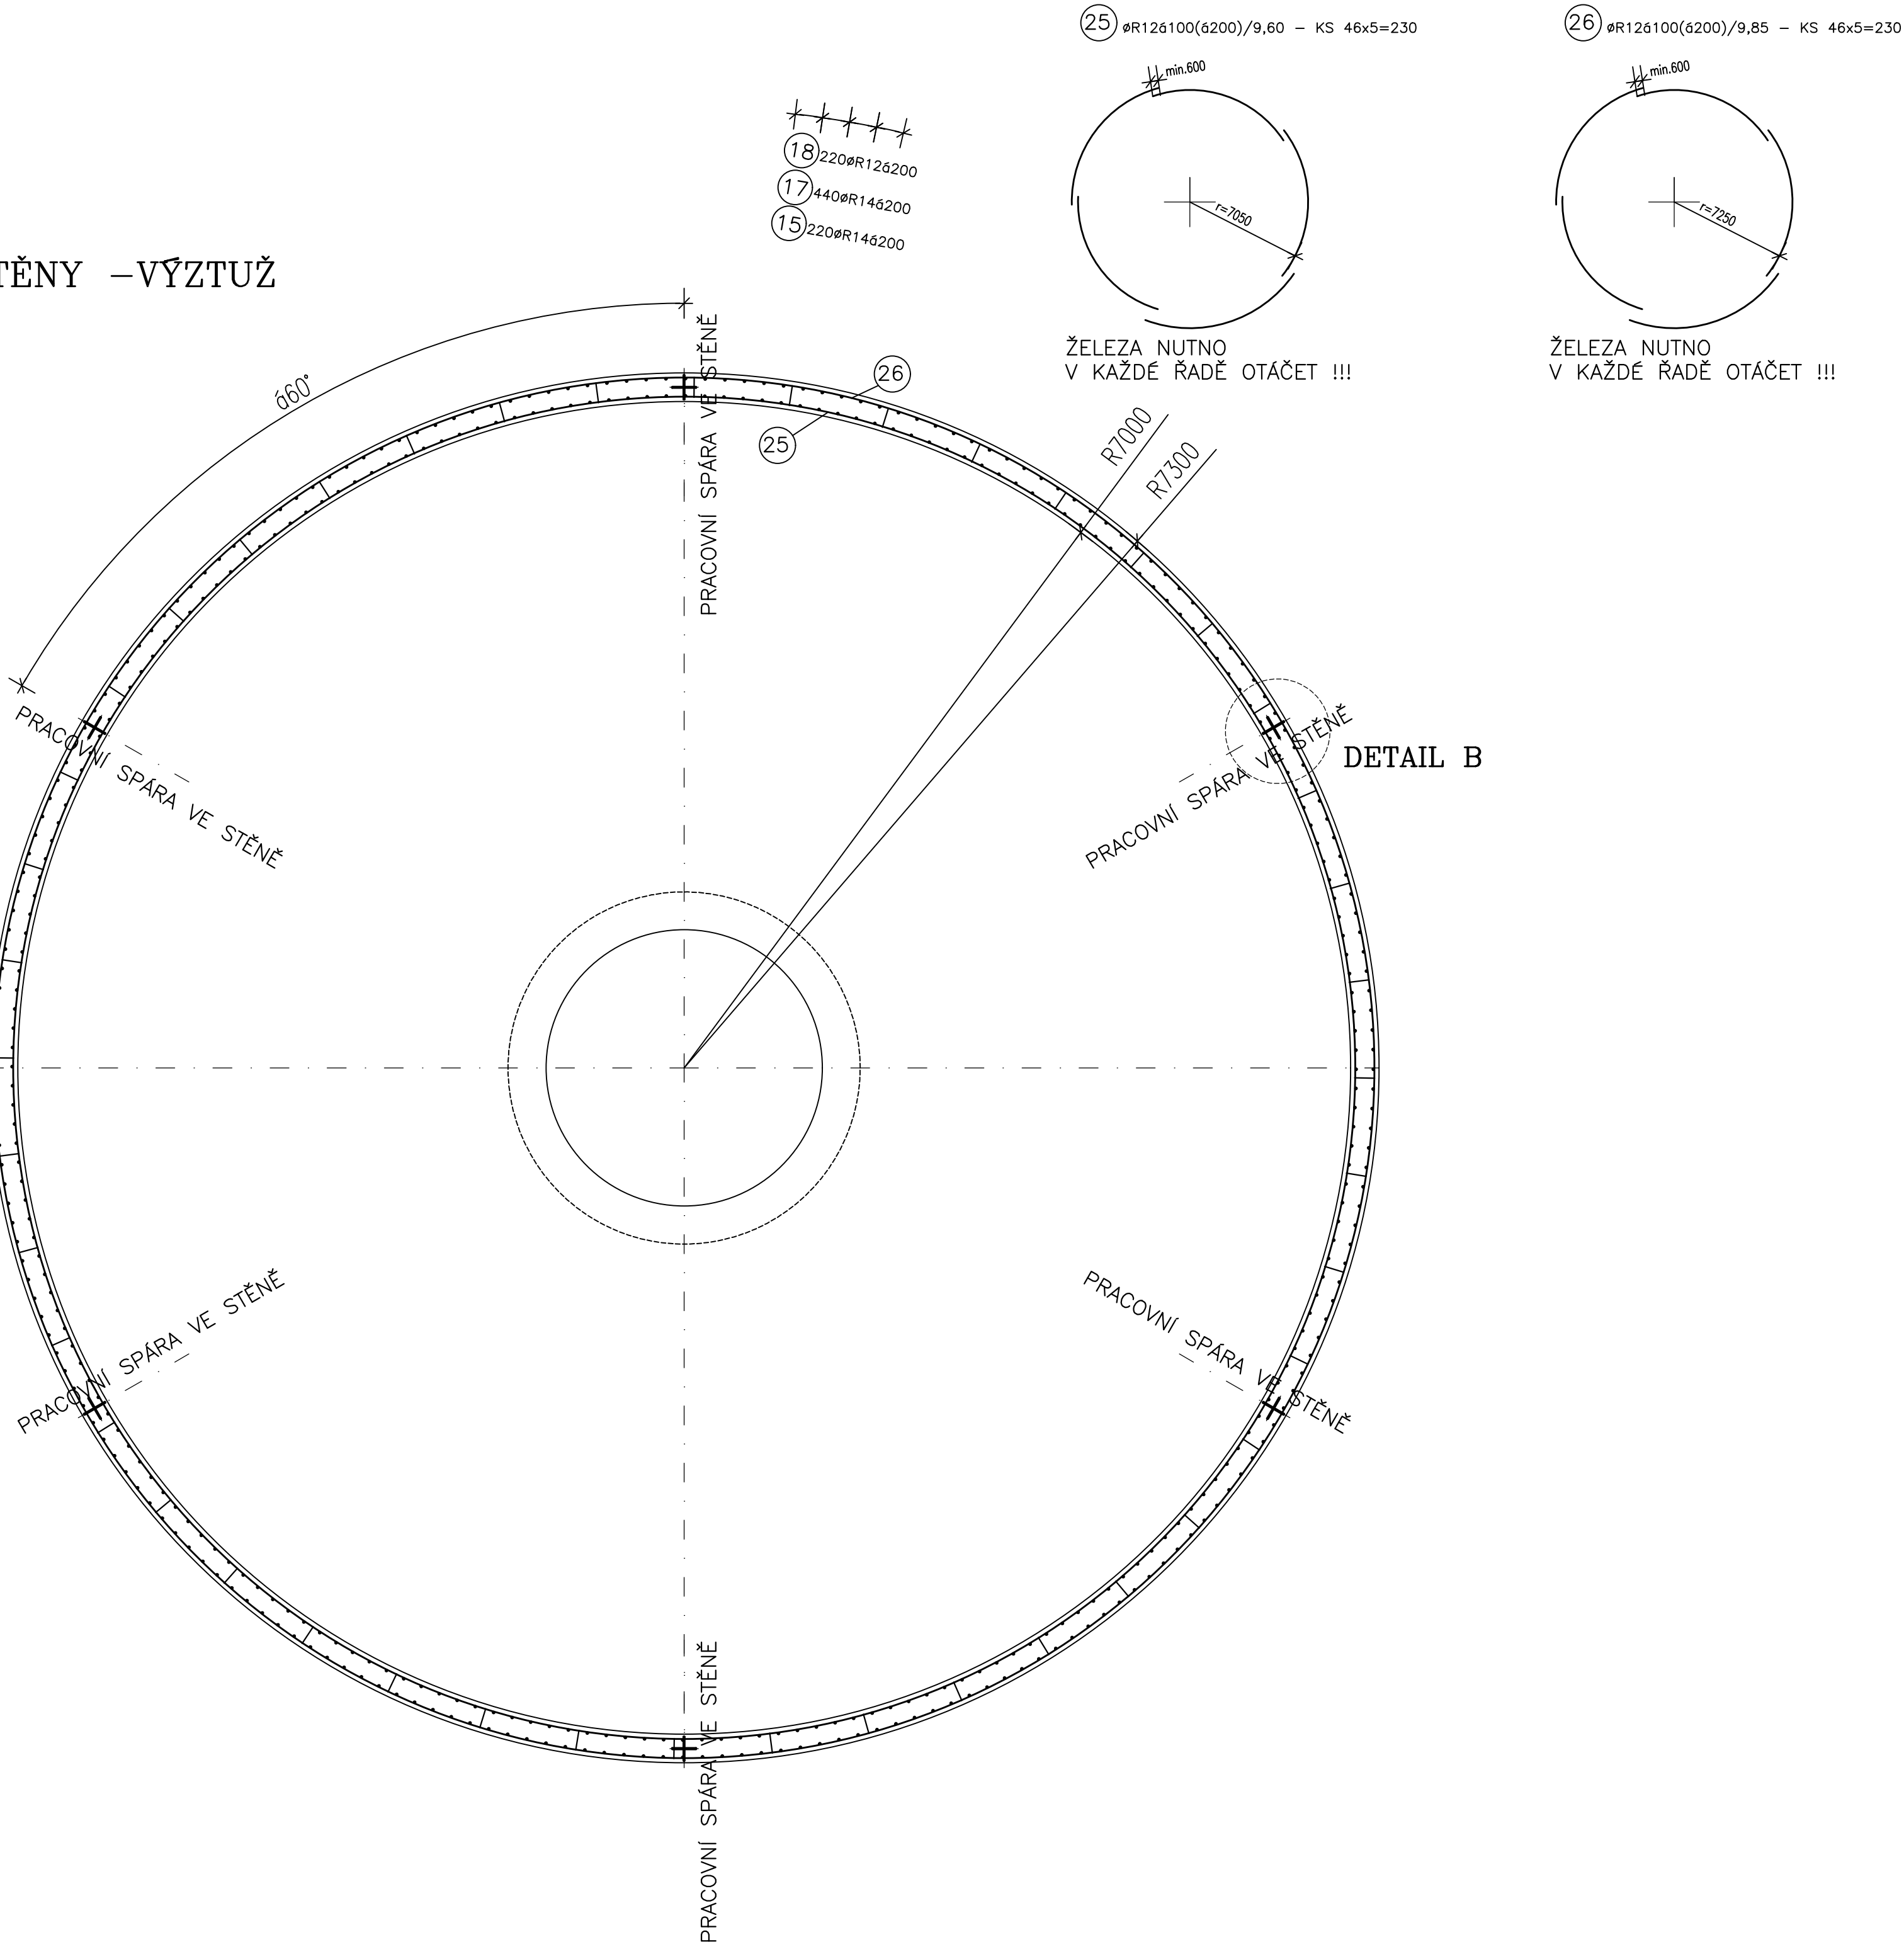

BETON DNO:
C30/37–XC1,XA1–CL 0,40–Dmax.16
max.průsak 35mm,dle ČSN EN 12390–8


BETON STĚNY:
C30/37–XC4,XF3,XA1–CL 0,40–Dmax.16
max.průsak 35mm,dle ČSN EN 12390–8

BETON ODTOKOVÝ OCHOZ:
C30/37–XC4,XF3,XA1–CL 0,40–Dmax.8
max.průsak 35mm,dle ČSN EN 12390–8

VÝZTUŽ 10505 (R), 10216 (E)
SVAŘOVANÁ SÍŤ KARI 8/100–8/100
KRYTÍ VÝZTUŽE 40mm

POZNÁMKA
POZOR PŘI KLADENÍ VÝZTUŽE NA OTVORY A ZÁMEČNICKÉ VÝROBKY,
VÝZTUŽ NUTNO VYHNOUT,PŘÍPADNĚ UPÁLITA NAHRADIT!


DETAIL PRACOVNÍ SPÁRY
MEZI DNEM A STĚNOU
M 1:25

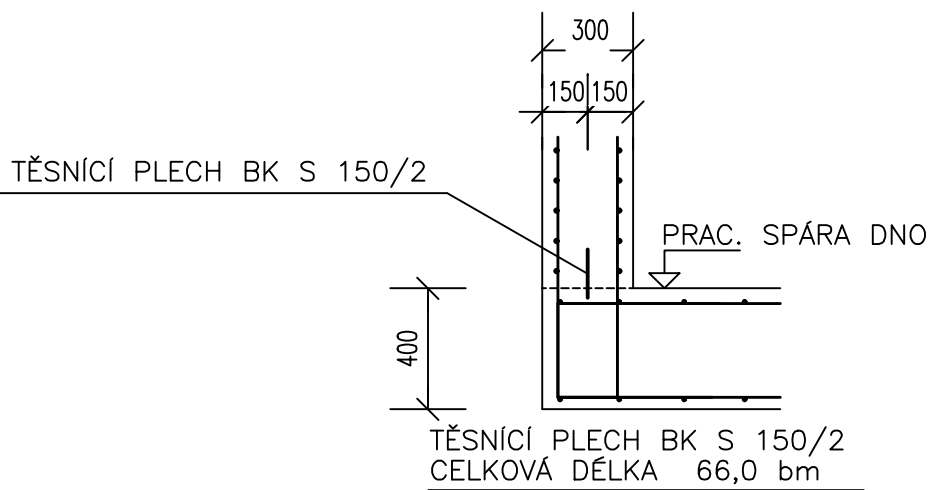

DETAIL PRACOVNÍ SPÁRY MEZI DNEM
A STĚNOU ODTOKOVEHO OCHOZU


TĚSNICÍ PROFIL SIKÁ–SWELL
CELKOVÁ DÉLKA 41,1 bm

DETAIL PROPOJENÍ
PRACOVNÍ SPÁRY DNOxSTĚNA
M 1:25

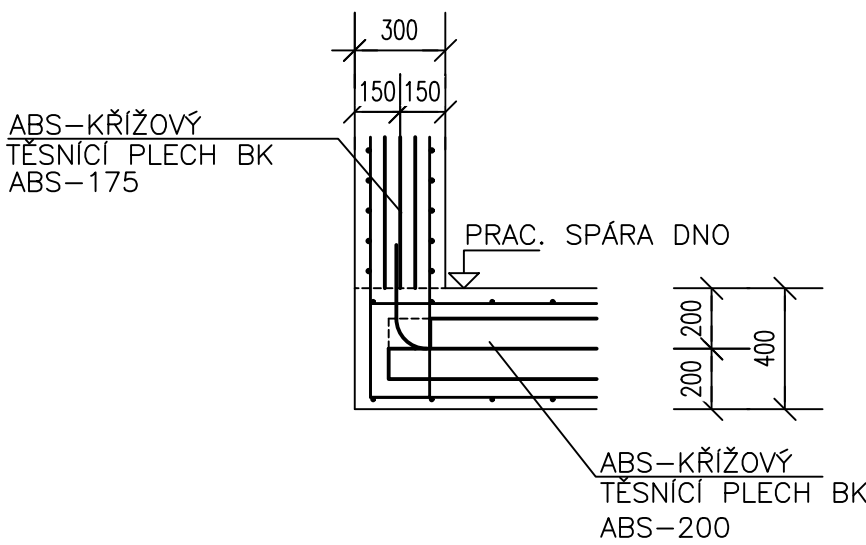

DETAIL A, M 1:25

DETAIL PRACOVNÍ SPÁRY VE DNĚ tl.400mm (ŘÍZENÁ TRHLINA)
SVISLOU VÝZTUŽ STĚN V MÍSTĚ PLECHU NUTNO POSUNOUT!

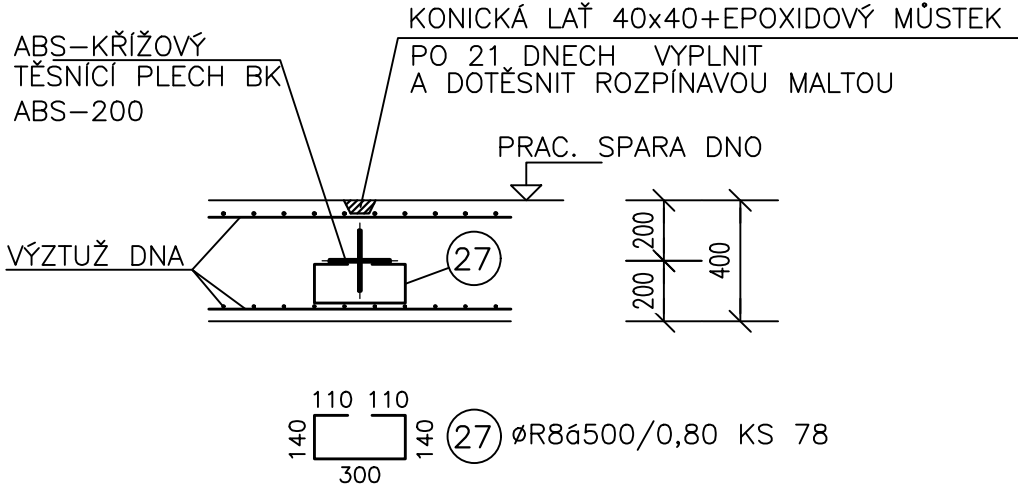


ABS–KŘÍŽOVÝ TĚSNICÍ PLECH BK
ABS–200

CELKOVÁ DÉLKA 38,5 bm

DETAIL B, M 1:25

DETAIL PRACOVNÍ SPÁRY VE STĚNĚ tl.300mm (ŘÍZENÁ TRHLINA)
STĚNY–bm 5,30bm

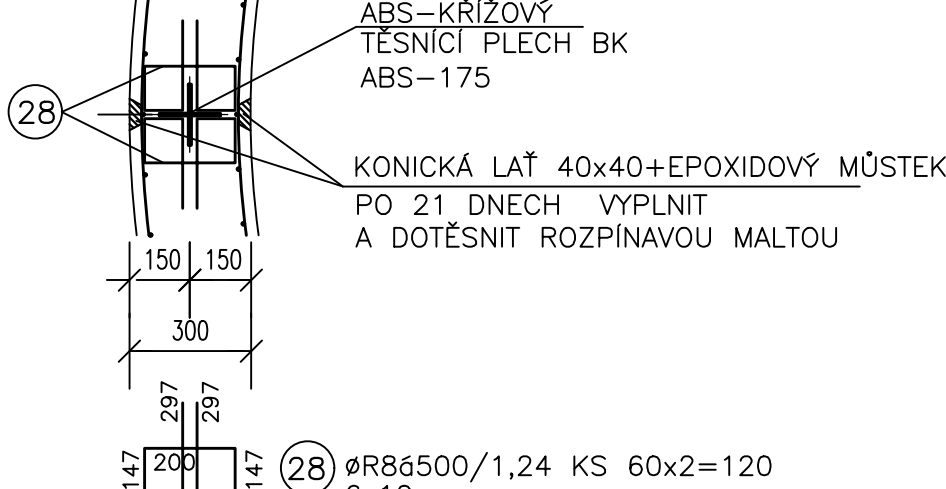

ABS–KŘÍŽOVÝ TĚSNICÍ PLECH BK
ABS–175

DÉLKA 6x5,3bm
CELKOVÁ DÉLKA 31,8 bm

DOKUMENTACE STAVEBNÍCH OBJEKTŮ

SO 02 Biologická část ČOV
DSO 02.6 Dosazovací nádrž nová ±0,000=243,40

Rev. č.	Datum	Schválil	Stručný popis změn

KOOPERACE V PROFESII	SEDA CZ, s.r.o.	tel.: +420602755478
STAVEBNÍ OBJEKTY	SRBŠKA 1546/21	e-mail: libor1.seda@gmail.com
PRO DUIS s.r.o.	612 00 BRNO	ICO: 26920981

DUIS s.r.o.			
Projektové a inženýrské služby Srbška 1546/21, 612 00 Brno E-mail: duis@duis.cz www.duis.cz			
Vypracoval:	Projektant:	HLing.projekt	Tech. kontrola:
D.Blatná	Ing. Seda	Ing. Havlík	Ing. Vach
Objednatel:	Investor:	Formát:	
Svazek vodovodů a kanalizací Táborovsko	Svazek vodovodů a kanalizací Táborovsko	10 A4	
Akce:		Datum:	05/2022
ČOV TIŠNOV, BŘEZINA - INTENZIFIKACE A ROZŠÍŘENÍ		Stupeň:	DPS
		Soubor:	–
		Měřítko:	1:50
Příloha:		Číslo zakázky:	Č.přílohy:
Dosazovací nádrž nová - výkres výztuže		1256	D.1.2.6-4.3