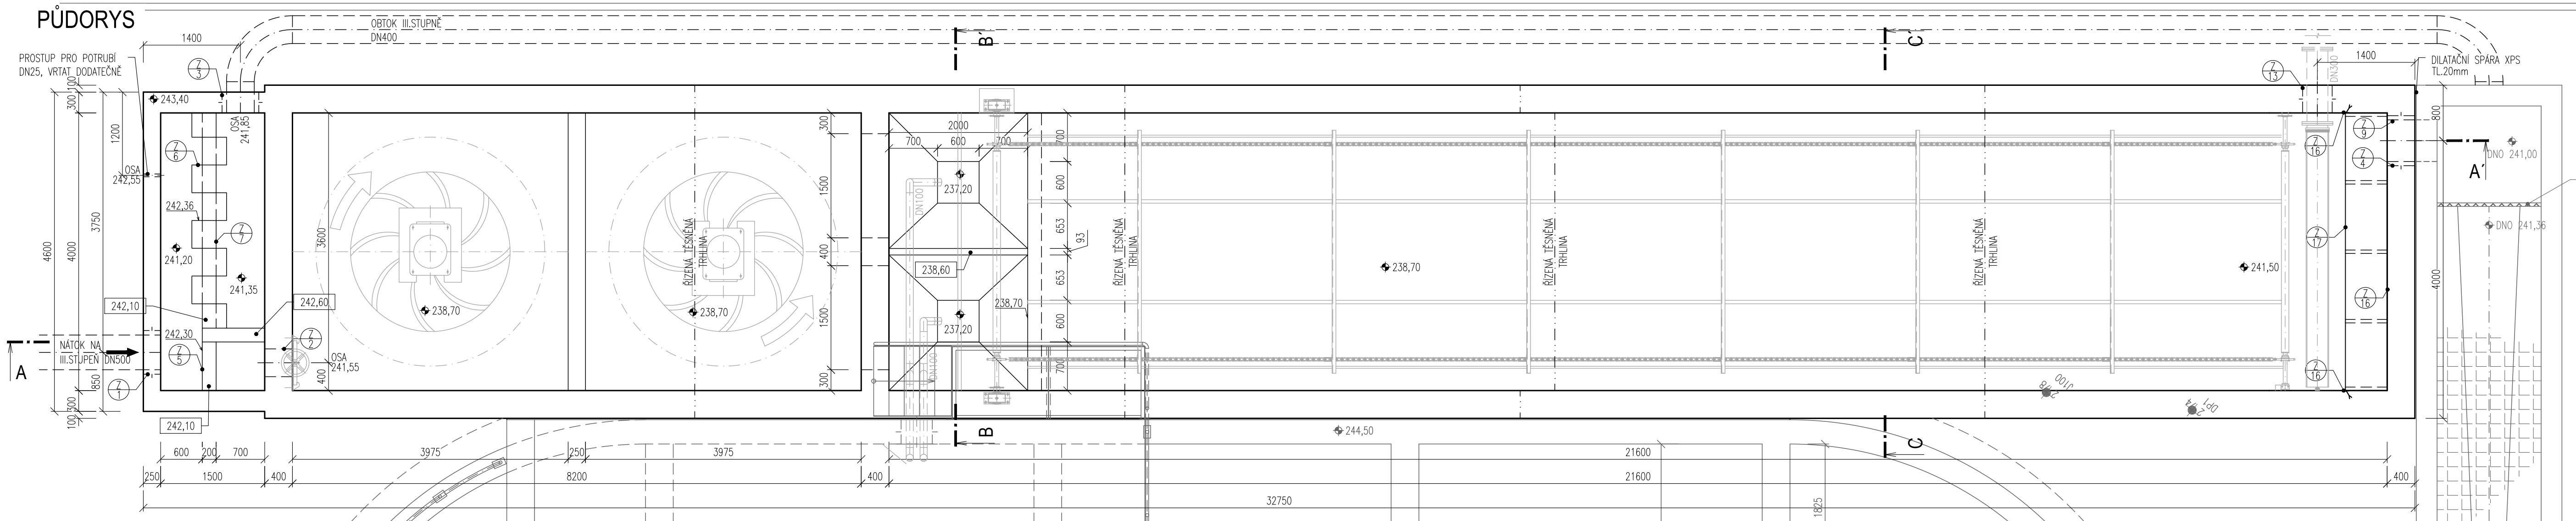


- POZNÁMKA**
- VÝKOPY A ODVODNĚNÍ viz. DSO 02.4 NOVÉ AN
  - ČERPAČÍ STUDNA OSAZENA Z BETONOVÝCH SKRUŽÍ v.500mm NA LOŽE Z DRCENÉHO KAMENIVA FR.16-32 TL.200mm
  - Z.S. VÝVOD ZEMNÍCI SOUSTAVY

**DOKUMENTACE STAVEBNÍCH OBJEKTŮ**  
**SO 03 Třetí stupeň čištění**

**±0,000 = 244,50**

|         |       |          |                    |
|---------|-------|----------|--------------------|
| Rev. č. | Datum | Schválil | Stručný popis změn |
|         |       |          |                    |

|                     |           |
|---------------------|-----------|
| KOOPERACE V PROFESI | tel.: -   |
| PRO DUIS s.r.o.     | e-mail: - |
|                     | iČO: -    |

|                                                                                       |                                               |                                                            |                                                |   |                                      |
|---------------------------------------------------------------------------------------|-----------------------------------------------|------------------------------------------------------------|------------------------------------------------|---|--------------------------------------|
|  |                                               |                                                            |                                                | <b>DUIS S.R.O.</b><br>Projektové a inženýrské služby<br>Srbská 1546/21, 612 00 Brno<br>E-mail: duis@duis.cz<br>www.duis.cz |                                      |
| <b>Vypracoval:</b>                                                                    | <b>Projektant:</b><br>Ing. Havlík <i>Kada</i> | <b>Hl.ing.projektuj:</b><br>Ing. Havlík <i>Kada</i>        | <b>Tech. kontrola:</b><br>Ing. Vach <i>Mus</i> |   |                                      |
| <b>Objednatel:</b><br>Svazek vodovodů a kanalizací Tišnovsko                          |                                               | <b>Investor:</b><br>Svazek vodovodů a kanalizací Tišnovsko |                                                | <b>Formát:</b>   | 5 A4                                 |
| <b>ČOV TIŠNOV, BŘEZINA -<br/>INTENZIFIKACE A ROZŠÍŘENÍ</b>                            |                                               |                                                            |                                                | <b>Datum:</b>   | 05/2022                              |
|                                                                                       |                                               |                                                            |                                                | <b>Stupeň:</b>   | DPS                                  |
|                                                                                       |                                               |                                                            |                                                | <b>Soubor:</b>   | —                                    |
|                                                                                       |                                               |                                                            |                                                | <b>Měřítko:</b>   | 1:50                                 |
|                                                                                       |                                               |                                                            |                                                | <b>Příloha:</b><br>Třetí stupeň čištění - půdorys                                                                          | <b>Číslo zakázky:</b><br><b>1256</b> |