




PŮDORYSNÝ ŘEZ

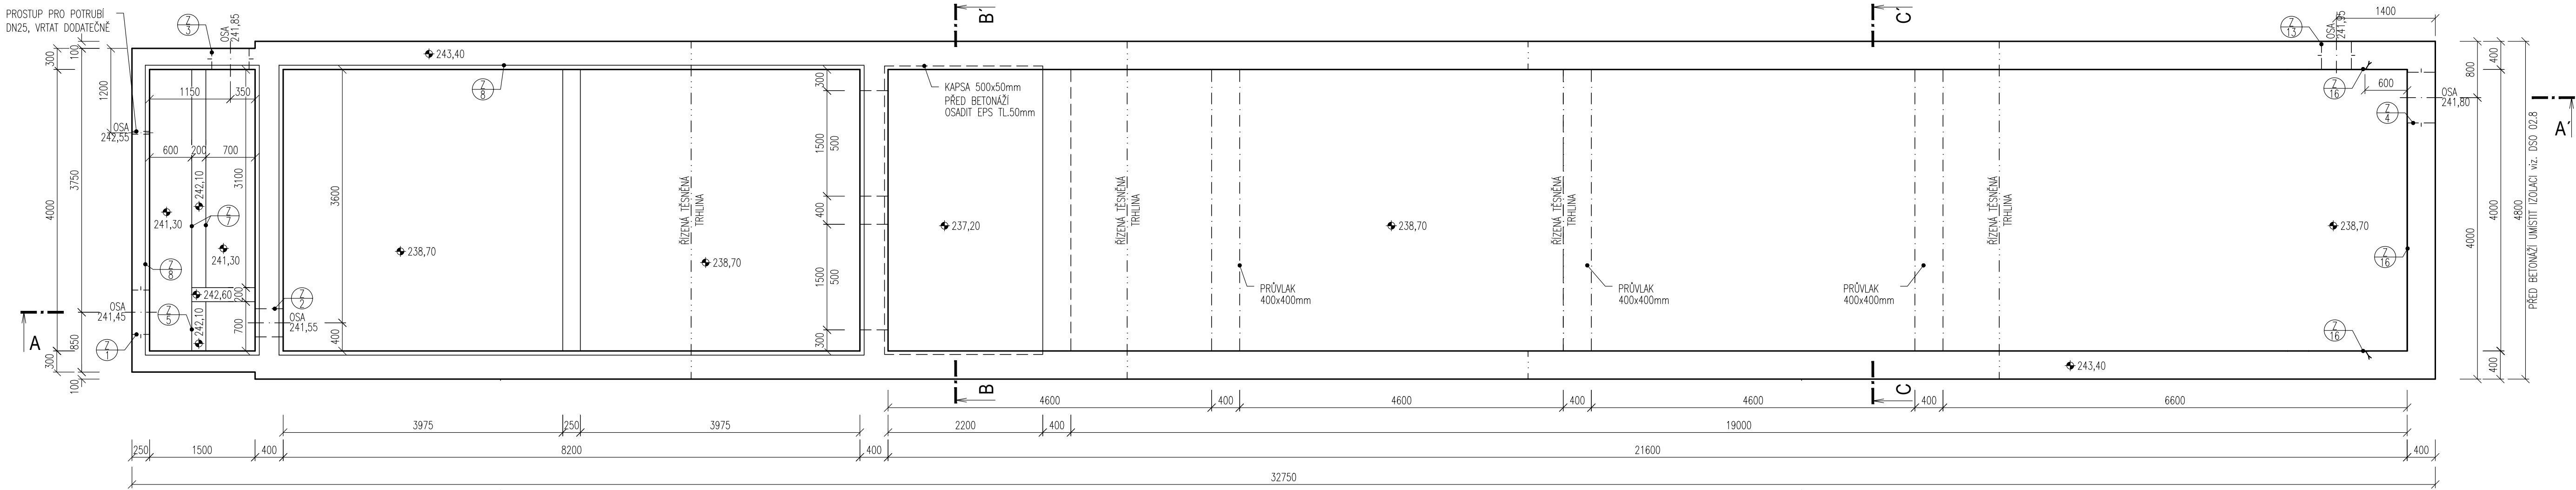


ŘEZ A-A'

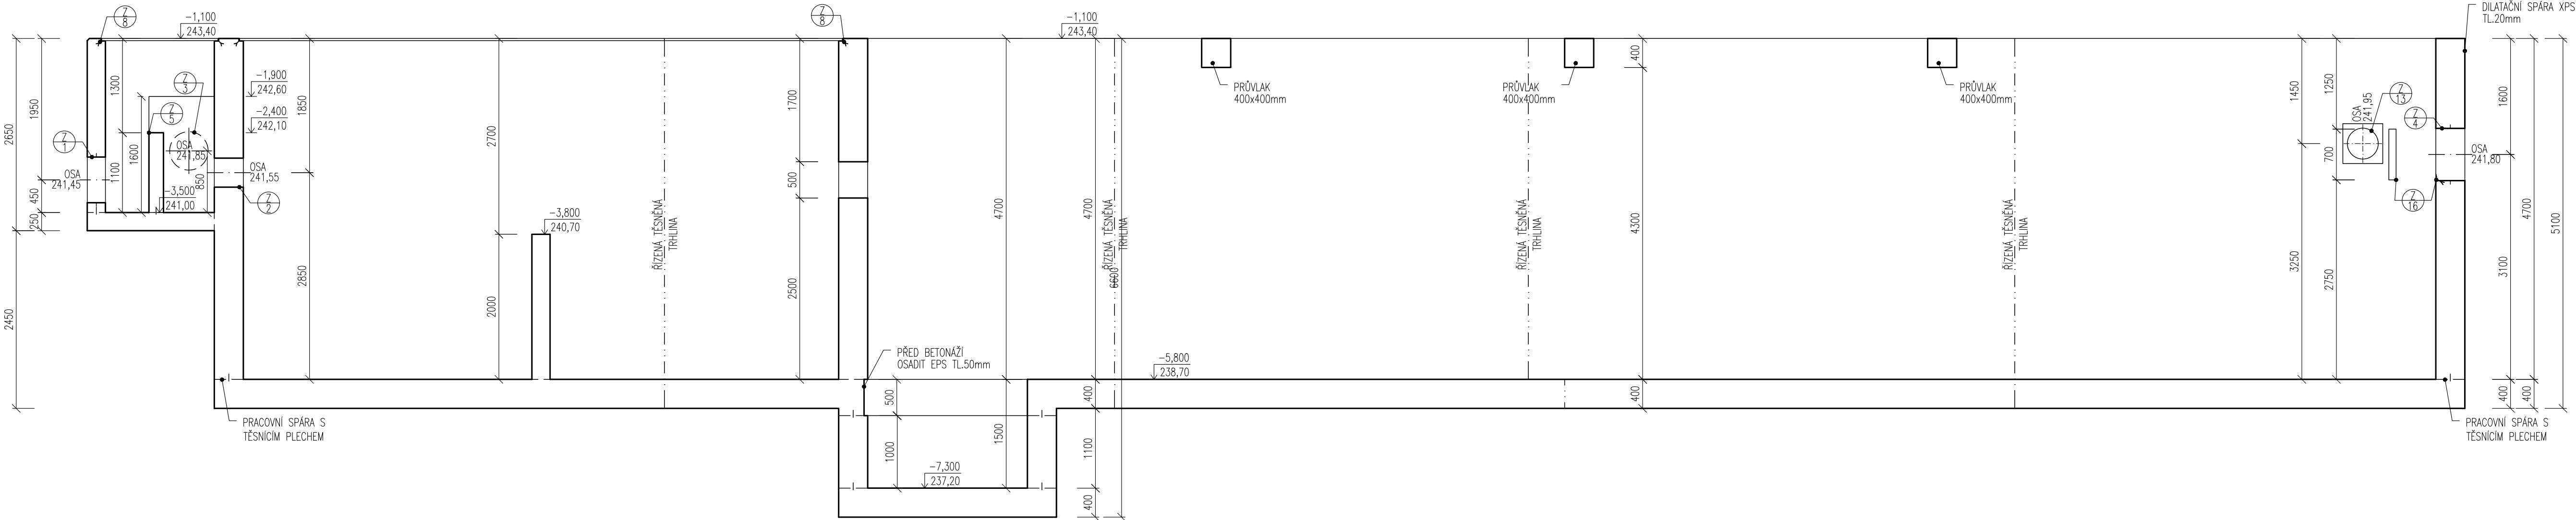


ŘEZ B-B'

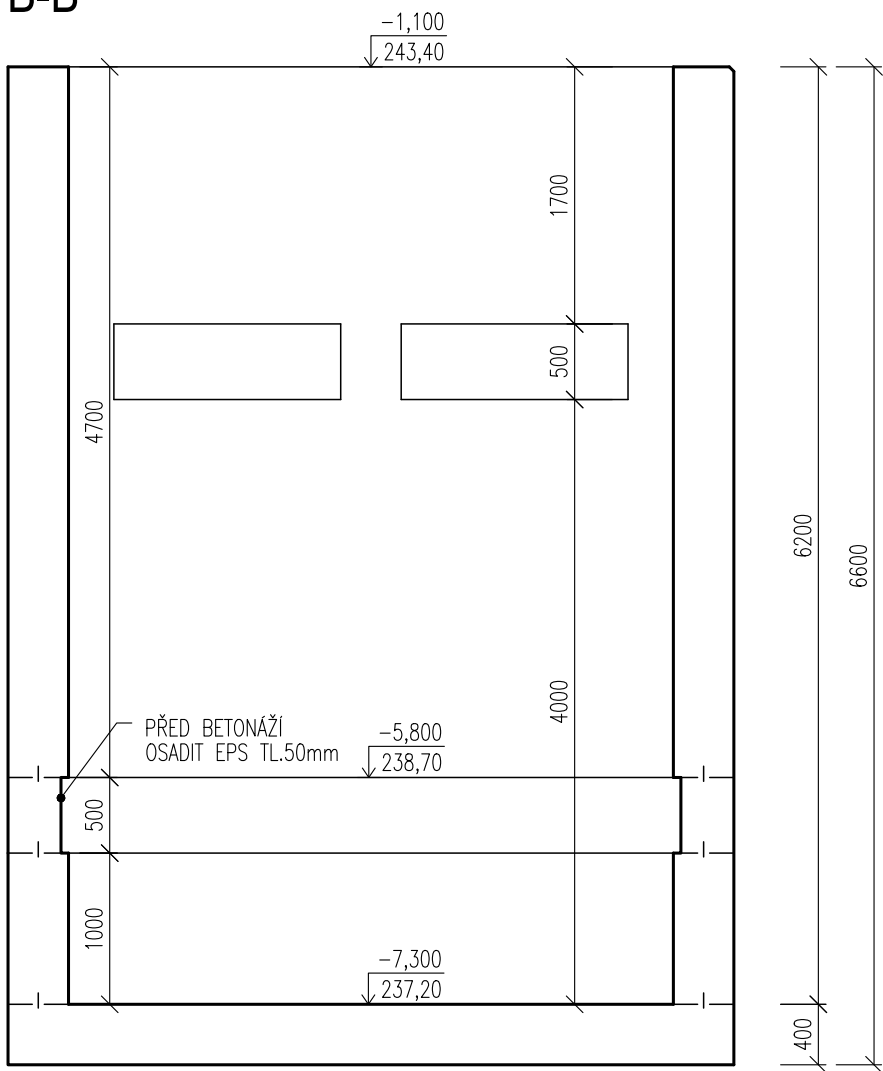


ŘEZ C-C'

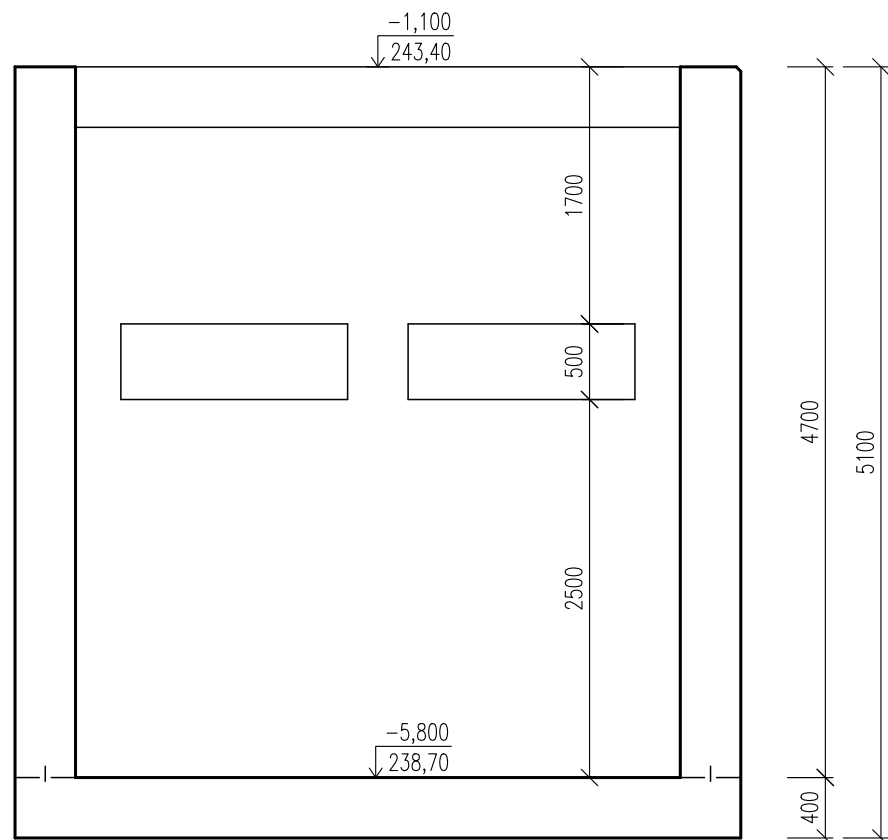

DETAIL ULOŽENÍ ÚHELNÍKU

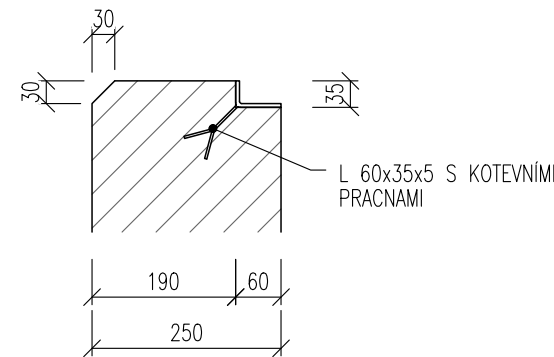

DETAIL ZKOSENÍ HRANY

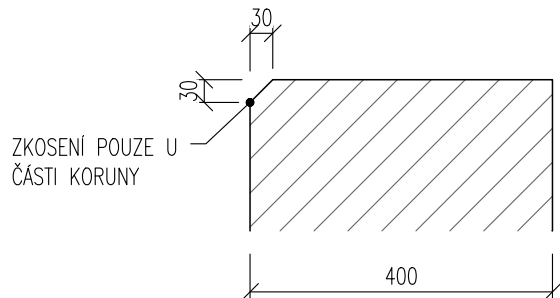

LEGENDA MATERIÁLŮ

ŽELEZOBETON STĚNY+ŽLAB: C30/37 XA1, XC4, XF3
DNO: C30/37 XA1, XC1

POZNÁMKA

- DĚLKA TĚSNÍČHO PLECHU viz.VÝKRES VÝZTUŽE

DOKUMENTACE STAVEBNÍCH OBJEKTŮ
SO 03 Třetí stupeň čištění

±0,000 = 244,50

Rev. č.	Datum	Schválil	Stručný popis změn

KOOPERACE V PROFESI		tel.: -
PRO DUIS s.r.o.		e-mail: -
		IČO: -

DUIS S.R.O. Projektové a inženýrské služby Srbská 1546/21, 612 00 Brno E-mail: duis@duis.cz www.duis.cz		DUIS S.R.O. Projektové a inženýrské služby Srbská 1546/21, 612 00 Brno E-mail: duis@duis.cz www.duis.cz	
Vypracoval:	Projektant:	HLing.projektuj:	Tech. kontrola:
	Ing. Havlík	Ing. Havlík	Ing. Vach
Objednatel:	Svazek vodovodů a kanalizací Tělnovsko	Investor:	Svazek vodovodů a kanalizací Tělnovsko
Formát:	8 A4		
Datum:	05/2022		
Stupeň:	DPS		
Soubor:	-		
Měřítko:	1:50,10		
Příloha:	Třetí stupeň čištění - výkres tvaru		Císlo zakázky: 1256 Č.přílohy: D.1.3-3