


Úprava venkovního prostoru na návsi obce Mrsklesy
Dokumentace provedení stavby - Osazovací výkres

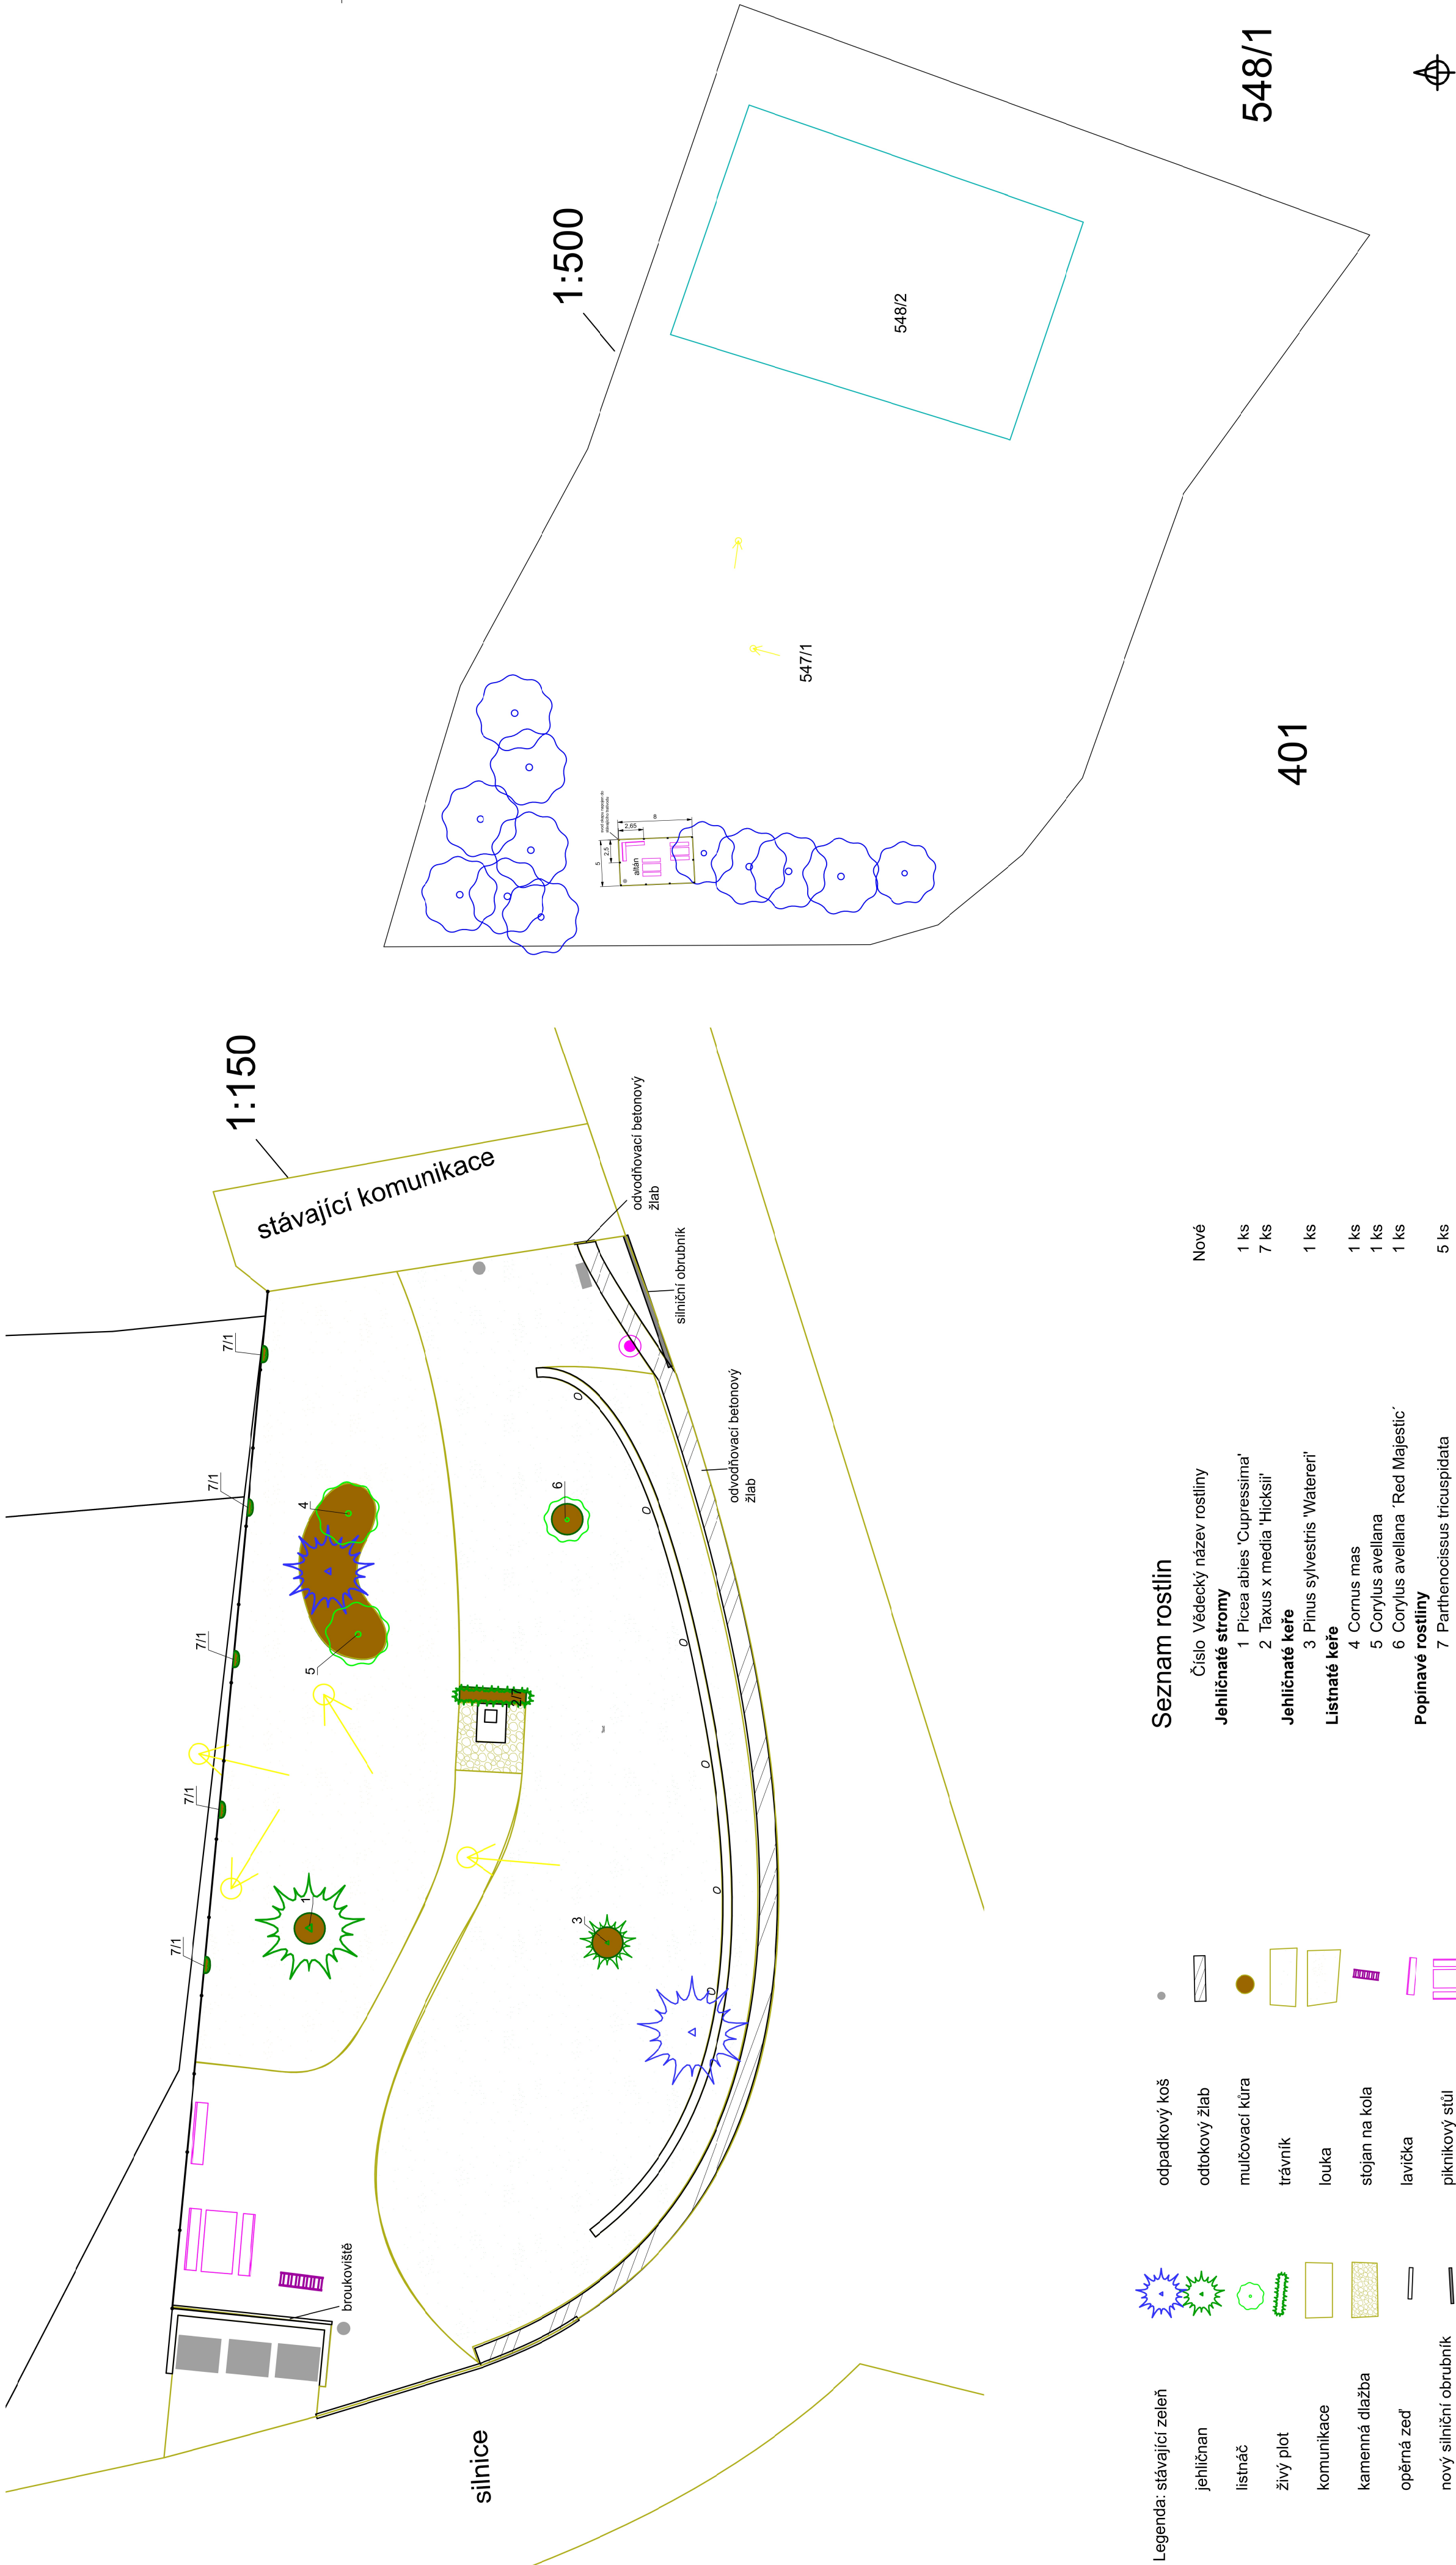

Legenda: stávající zelen		Seznam rostlin	
jehličnan		Číslo	Vědecký název rostliny
listnáč		Jehličnaté stromy	
živý plot		1	Picea abies 'Cupressima'
komunikace		2	Taxus x media 'Hicksii'
kamenná dlažba		Jehličnaté keře	
opěrná zeď		3	Pinus sylvestris 'Watereri'
nový silniční obrubník		Listnaté keře	
plastový neviditelný obrubník		4	Cornus mas
bezpečnostní stěna		5	Corylus avellana
		6	Corylus avellana 'Red Majestic'
		Popínavé rostliny	
		7	Parthenocissus tricuspidata
		Nové	
		1 ks	
		7 ks	
		1 ks	
		1 ks	
		1 ks	
		1 ks	
		5 ks	

		Objekt	Obec Mrsklesy p.č. 684/1, 673/1, 49/1, 547/1	
		Obsah	Osazovací výkres	
		Místo	Obec Mrsklesy	
		Investor	Město Třebenice	
		Projektoval	Ing. Anna Grünerová aut. arch., Lukáš Grüner	
		Datum	III. 2024	Měřítko A2