


Úprava venkovního prostoru na návsi obce Mrsklesy
Dokumentace provedení stavby - Koordinační výkres v katastrální mapě

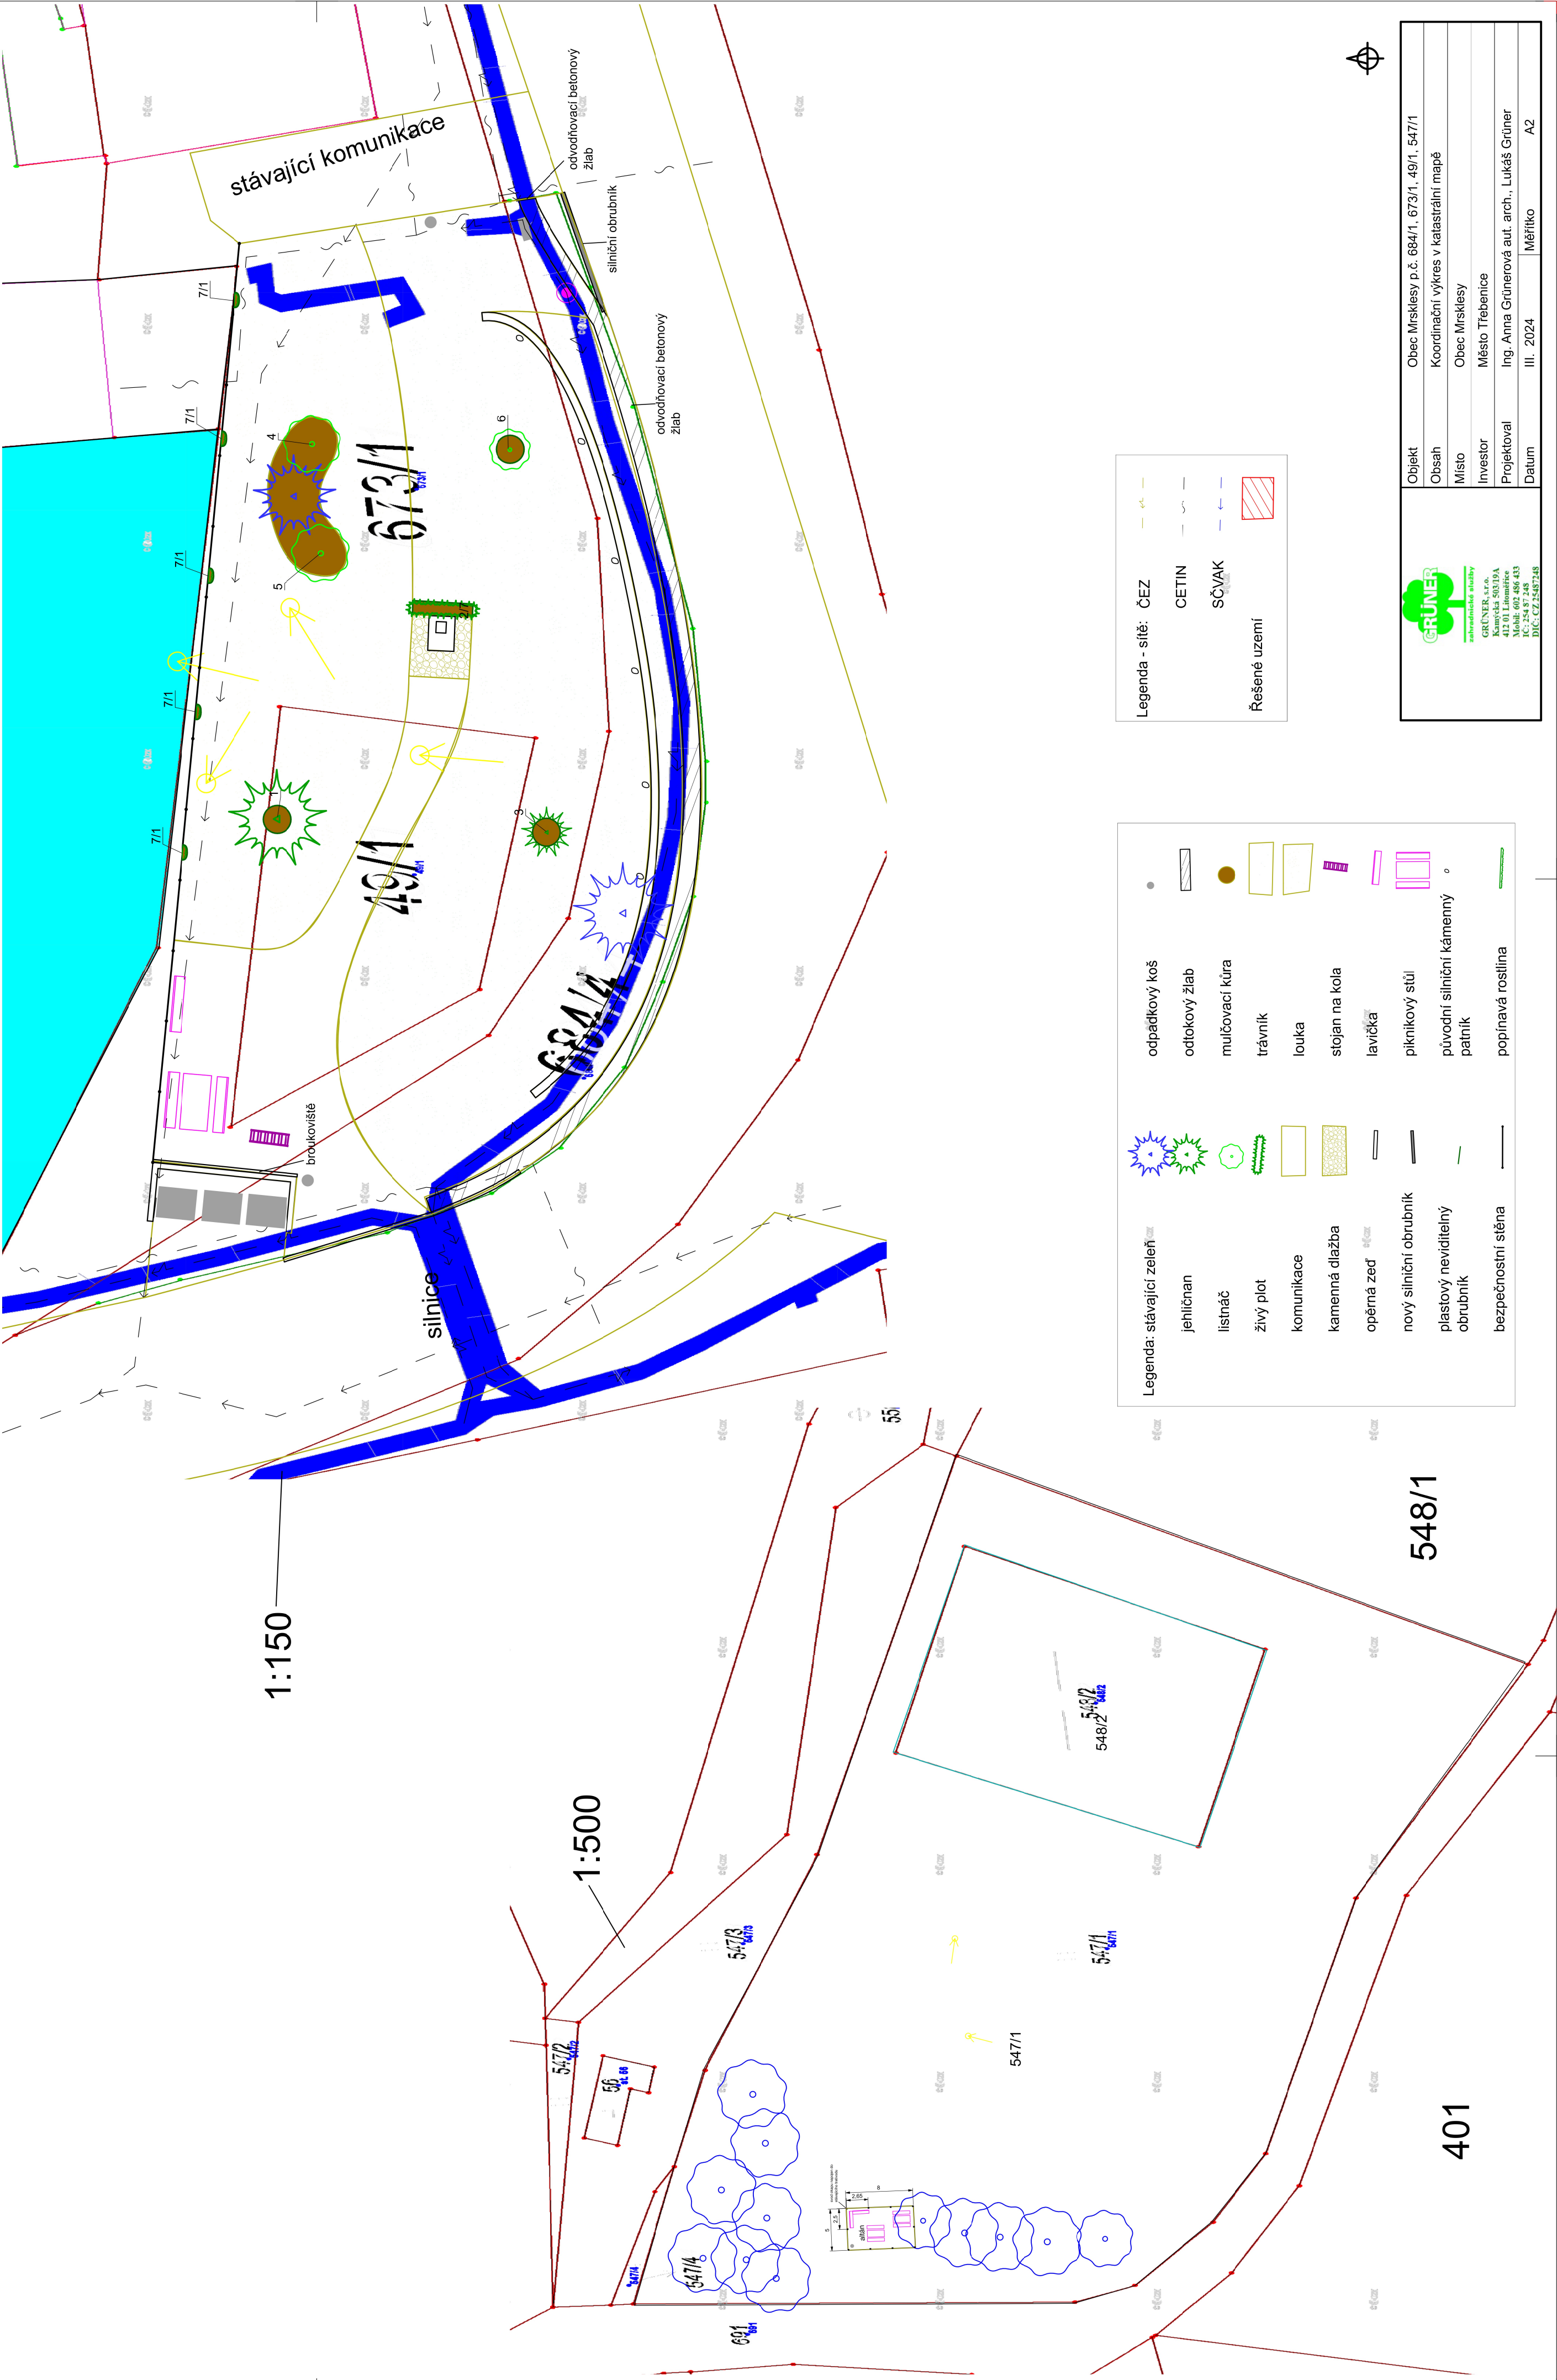

Legenda - stávající zeleň

jehličnan

listnáč

živý plot

komunikace

kamenná dlažba

opěrná zeď

nový silniční obrubník

plastový neviditelný obrubník

bezpečnostní stěna

odpadkový koš

odtokový žlab

mulčovací kůra

trávník

louka

stojan na kola

lavička

piknikový stůl

původní silniční kámenný patník

popínavá rostlina

Legenda - síť: ČEZ

CETIN

SČVAK

Řešené území



		Objekt	Obec Mrsklesy p.č. 684/1, 673/1, 49/1, 547/1
		Obsah	Koordinátní výkres v katastrální mapě
		Místo	Obec Mrsklesy
		Investor	Město Třebenice
		Projekoval	Ing. Anna Grunerová aut. arch., Lukáš Gruner
		Datum	III. 2024
		Měřítko	A2