


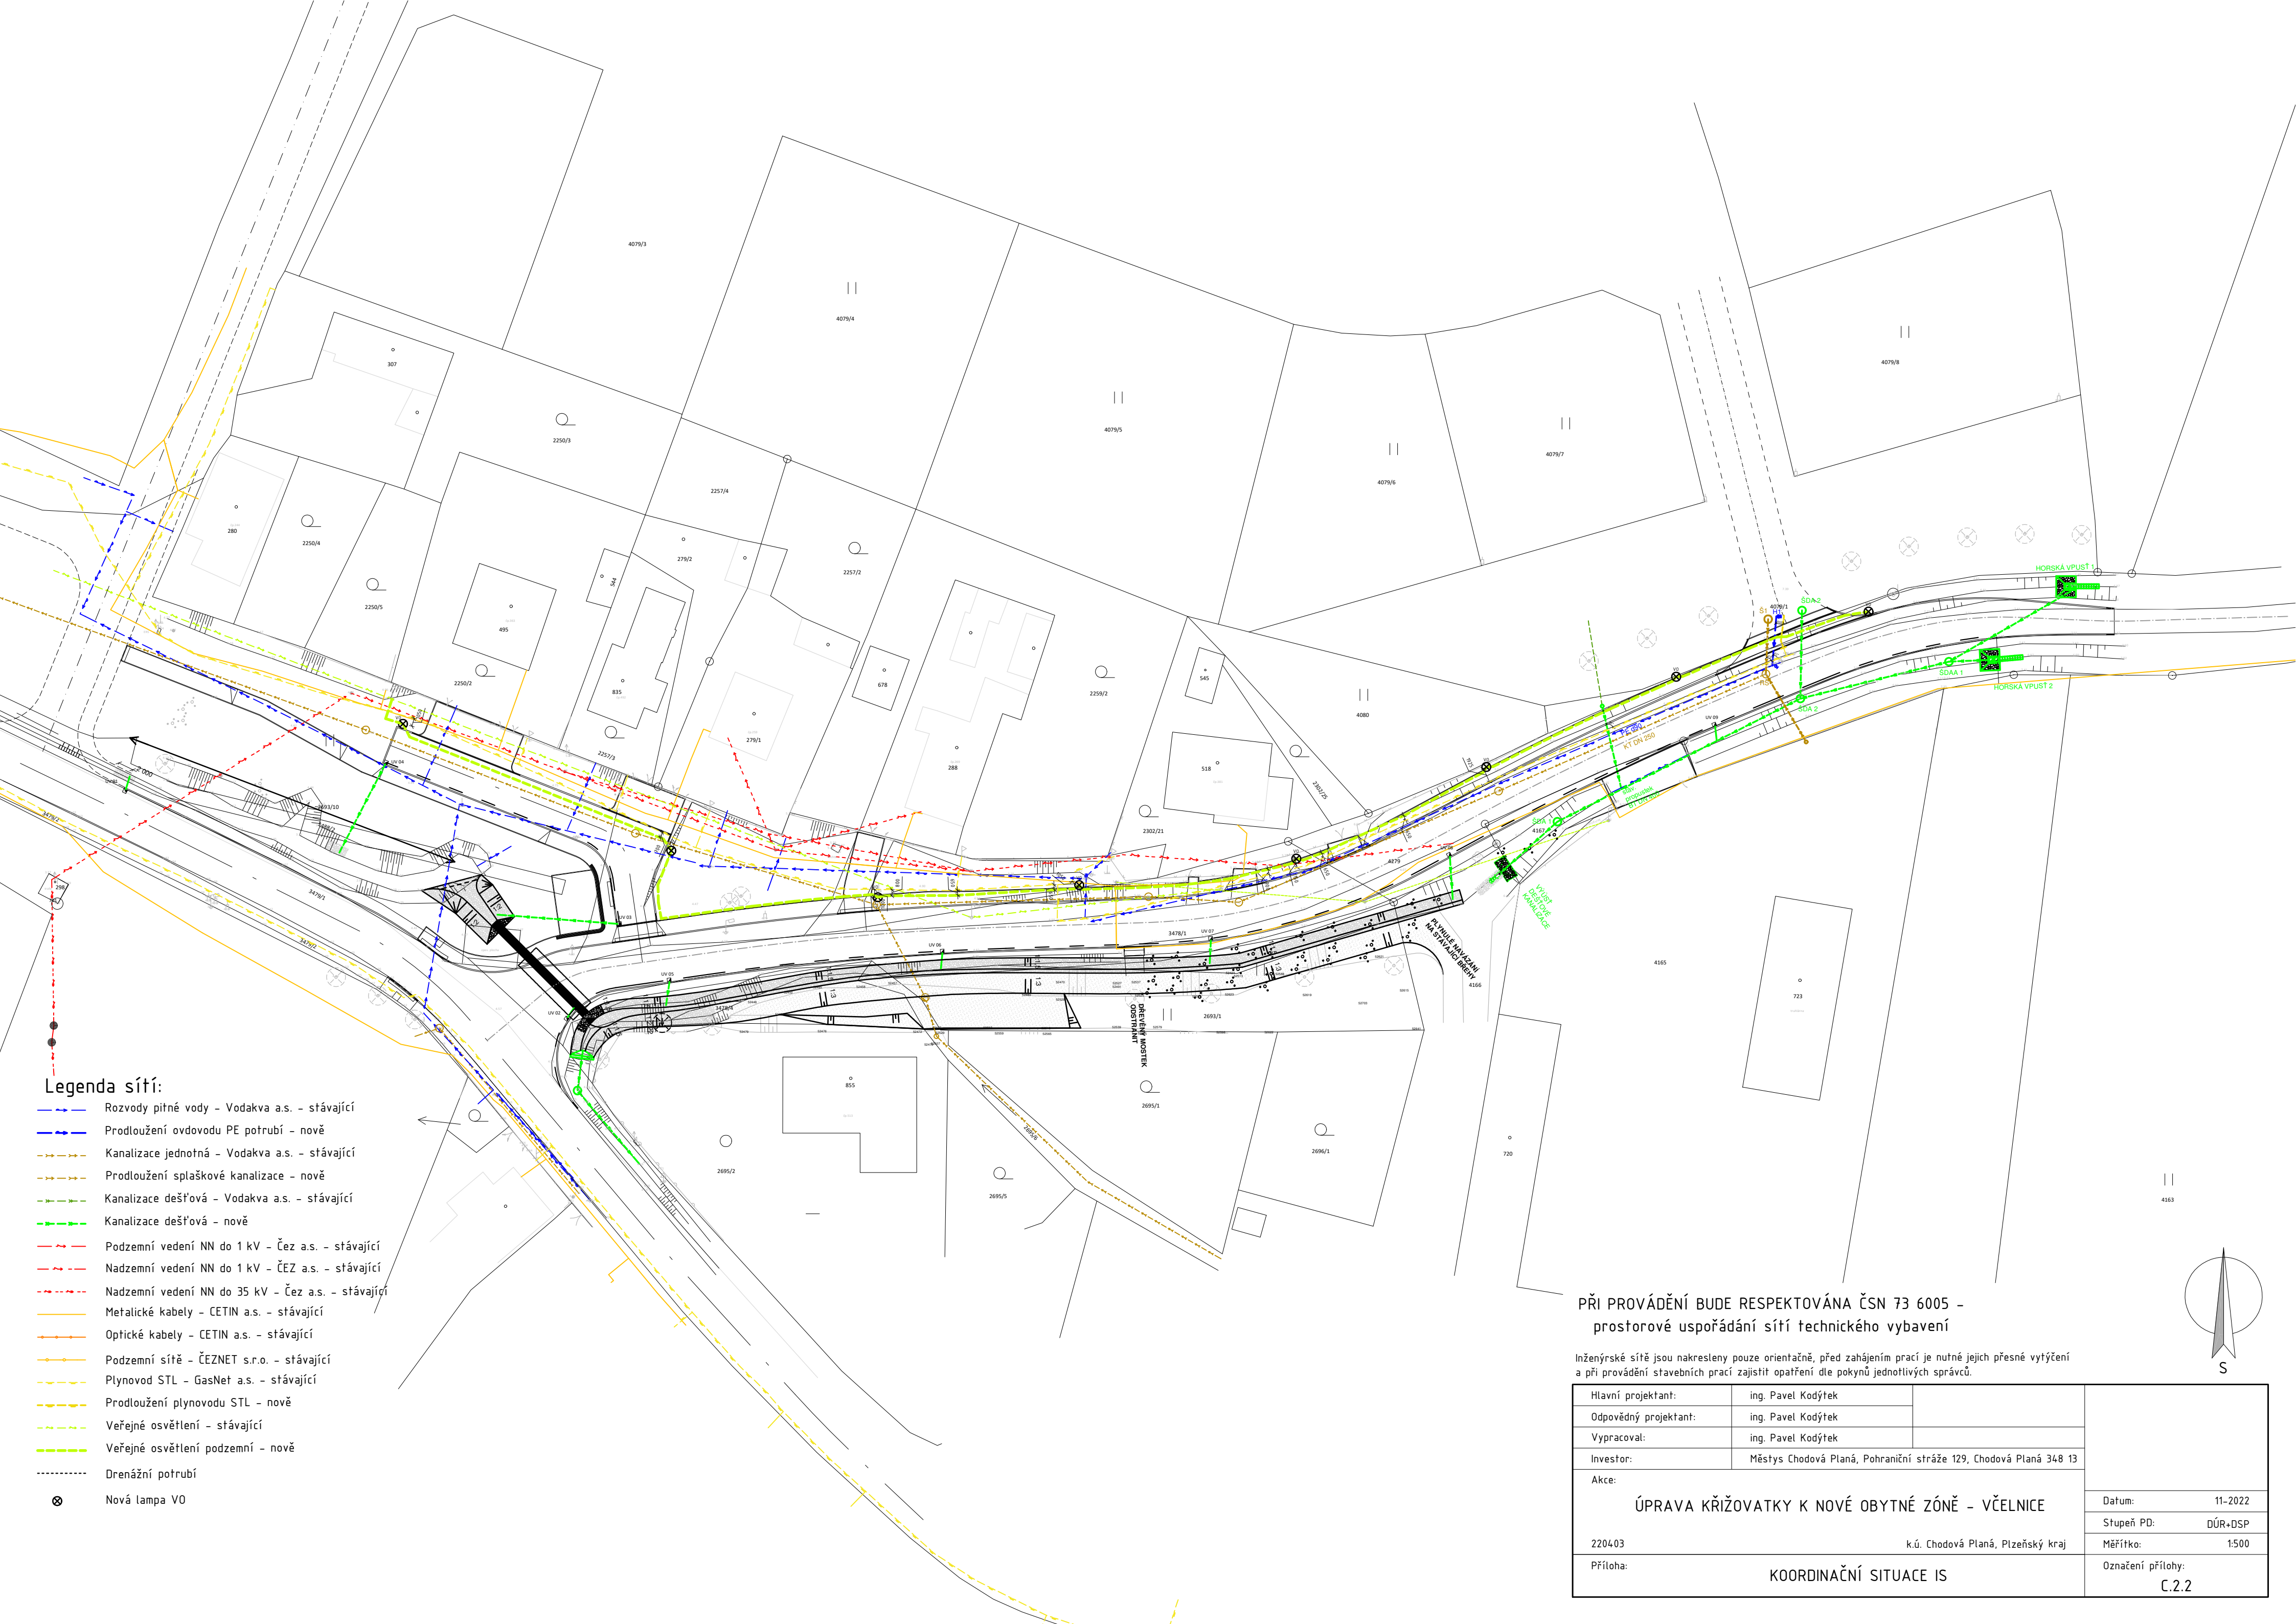

Legenda sítí:

- Rozvody pitné vody - Vodakva a.s. - stávající
- Prodloužení odvodu PE potrubí - nově
- Kanalizace jednotná - Vodakva a.s. - stávající
- Prodloužení splaškové kanalizace - nově
- Kanalizace dešťová - Vodakva a.s. - stávající
- Kanalizace dešťová - nově
- Podzemní vedení NN do 1 kV - ČEZ a.s. - stávající
- Nadzemní vedení NN do 1 kV - ČEZ a.s. - stávající
- Nadzemní vedení NN do 35 kV - ČEZ a.s. - stávající
- Metallické kabely - CETIN a.s. - stávající
- Optické kabely - CETIN a.s. - stávající
- Podzemní sítě - ČEZNET s.r.o. - stávající
- Plynovod STL - GasNet a.s. - stávající
- Prodloužení plynovodu STL - nově
- Veřejné osvětlení - stávající
- Veřejné osvětlení podzemní - nově
- Drenážní potrubí
- Nová lampa VO

PŘI PROVÁDĚNÍ BUDE RESPEKTOVÁNA ČSN 73 6005 -
prostorové uspořádání sítí technického vybavení

Inženýrské sítě jsou nakresleny pouze orientačně, před zahájením prací je nutné jejich přesné vytyčení
a při provádění stavebních prací zajistit opatření dle pokynů jednotlivých správců.

Hlavní projektant:	ing. Pavel Kodýtek		
Odpovědný projektant:	ing. Pavel Kodýtek		
Vypracoval:	ing. Pavel Kodýtek		
Investor:	Městys Chodová Planá, Pohraniční stráž 129, Chodová Planá 348 13		
Akce:		ÚPRAVA KŘIŽOVATKY K NOVÉ OBYTNÉ ZÓNĚ – VČELNICE	
220403		k.ú. Chodová Planá, Plzeňský kraj	
Příloha:		KOORDINAČNÍ SITUACE IS	
		Datum:	11-2022
		Stupeň PD:	DÚR+DSP
		Měřítko:	1:500
		Označení přílohy:	C.2.2