


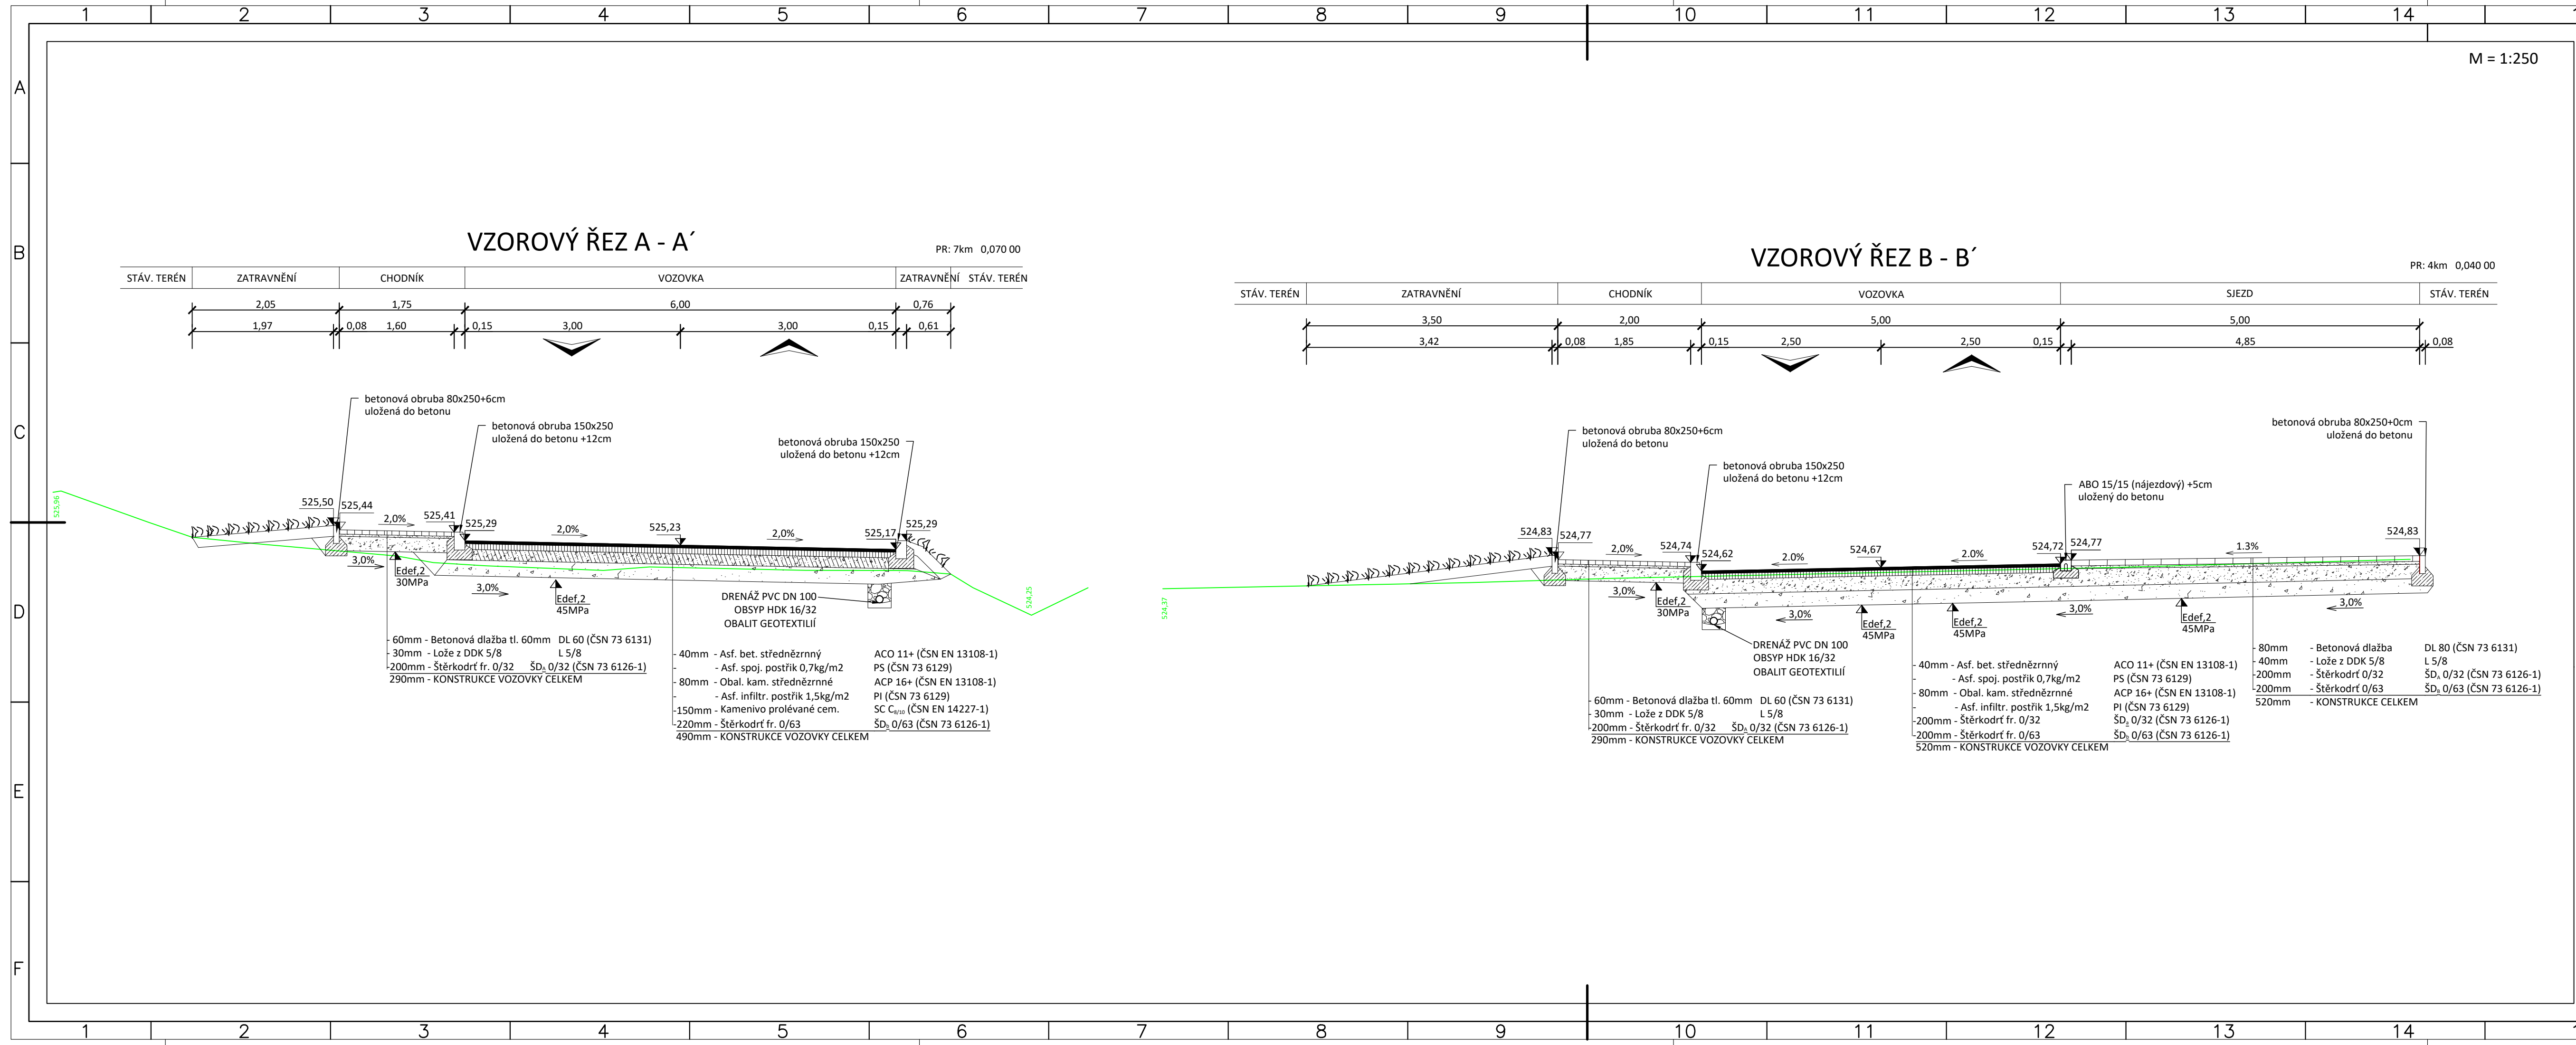

Uliční vpust UV

M = 1:20

LEGENDA:

- potrubí přípojky PVC KG DN150 SN8
- dno vpusti Ø450/300
- středová skruž vpusti s odtokem Ø450/350
- horní skruž vpusti Ø450/200-300-570
- vyrovnávací prstenec
- vtoková mříž s rámem litinová 500x500, tř. D400
- kalový koš vpusti
- podkladní deska betonová
- lože a krycí zásyyp potrubí z netříděného ŠTP fr.0-32
- obsyp vpusti zeminou se ztuhnutím
- stmelené vrstvy vozovky
- nestmelené vrstvy vozovky

iDGDesign PROJEKČNÍ KANCELÁŘ

Bc. Michal Pašava Projektová činnost ve výstavbě Inženýrské, dopravní a gabionové stavby

Projektant: Michael Šťastný Bc. Michal Pašava Ing. Pavel Kodýtek

Kraj: Plzeňský MěÚ: Chodová Planá

Objednatel: Městys Chodová Planá, Pohraniční stráž 129, 348 13 Chodová Planá Datum: 10/2022

Akce: Úprava křižovatky k nové obytné zóně Včelnice

Číslo zakázky: 2021-01

Měřítko: 1 : 50

Číslo přílohy: D.1.7

SO: Objekty pozemních komunikací - SO 101

Stupeň: Paré číslo:

Příloha: Vzorové příčné řezy

DÚR+DSP+ PDPS

Office: Březinova 18/13, 350 02 Cheb, mob: 774 406 860, email: pasava@idgdesign.cz, idgdesign.cz, idgdesign@ic: 06497381, DIČ: CZ06497381 / Bc. Michal Pašava: IČ: 73794775, DIČ: CZ8308311825