


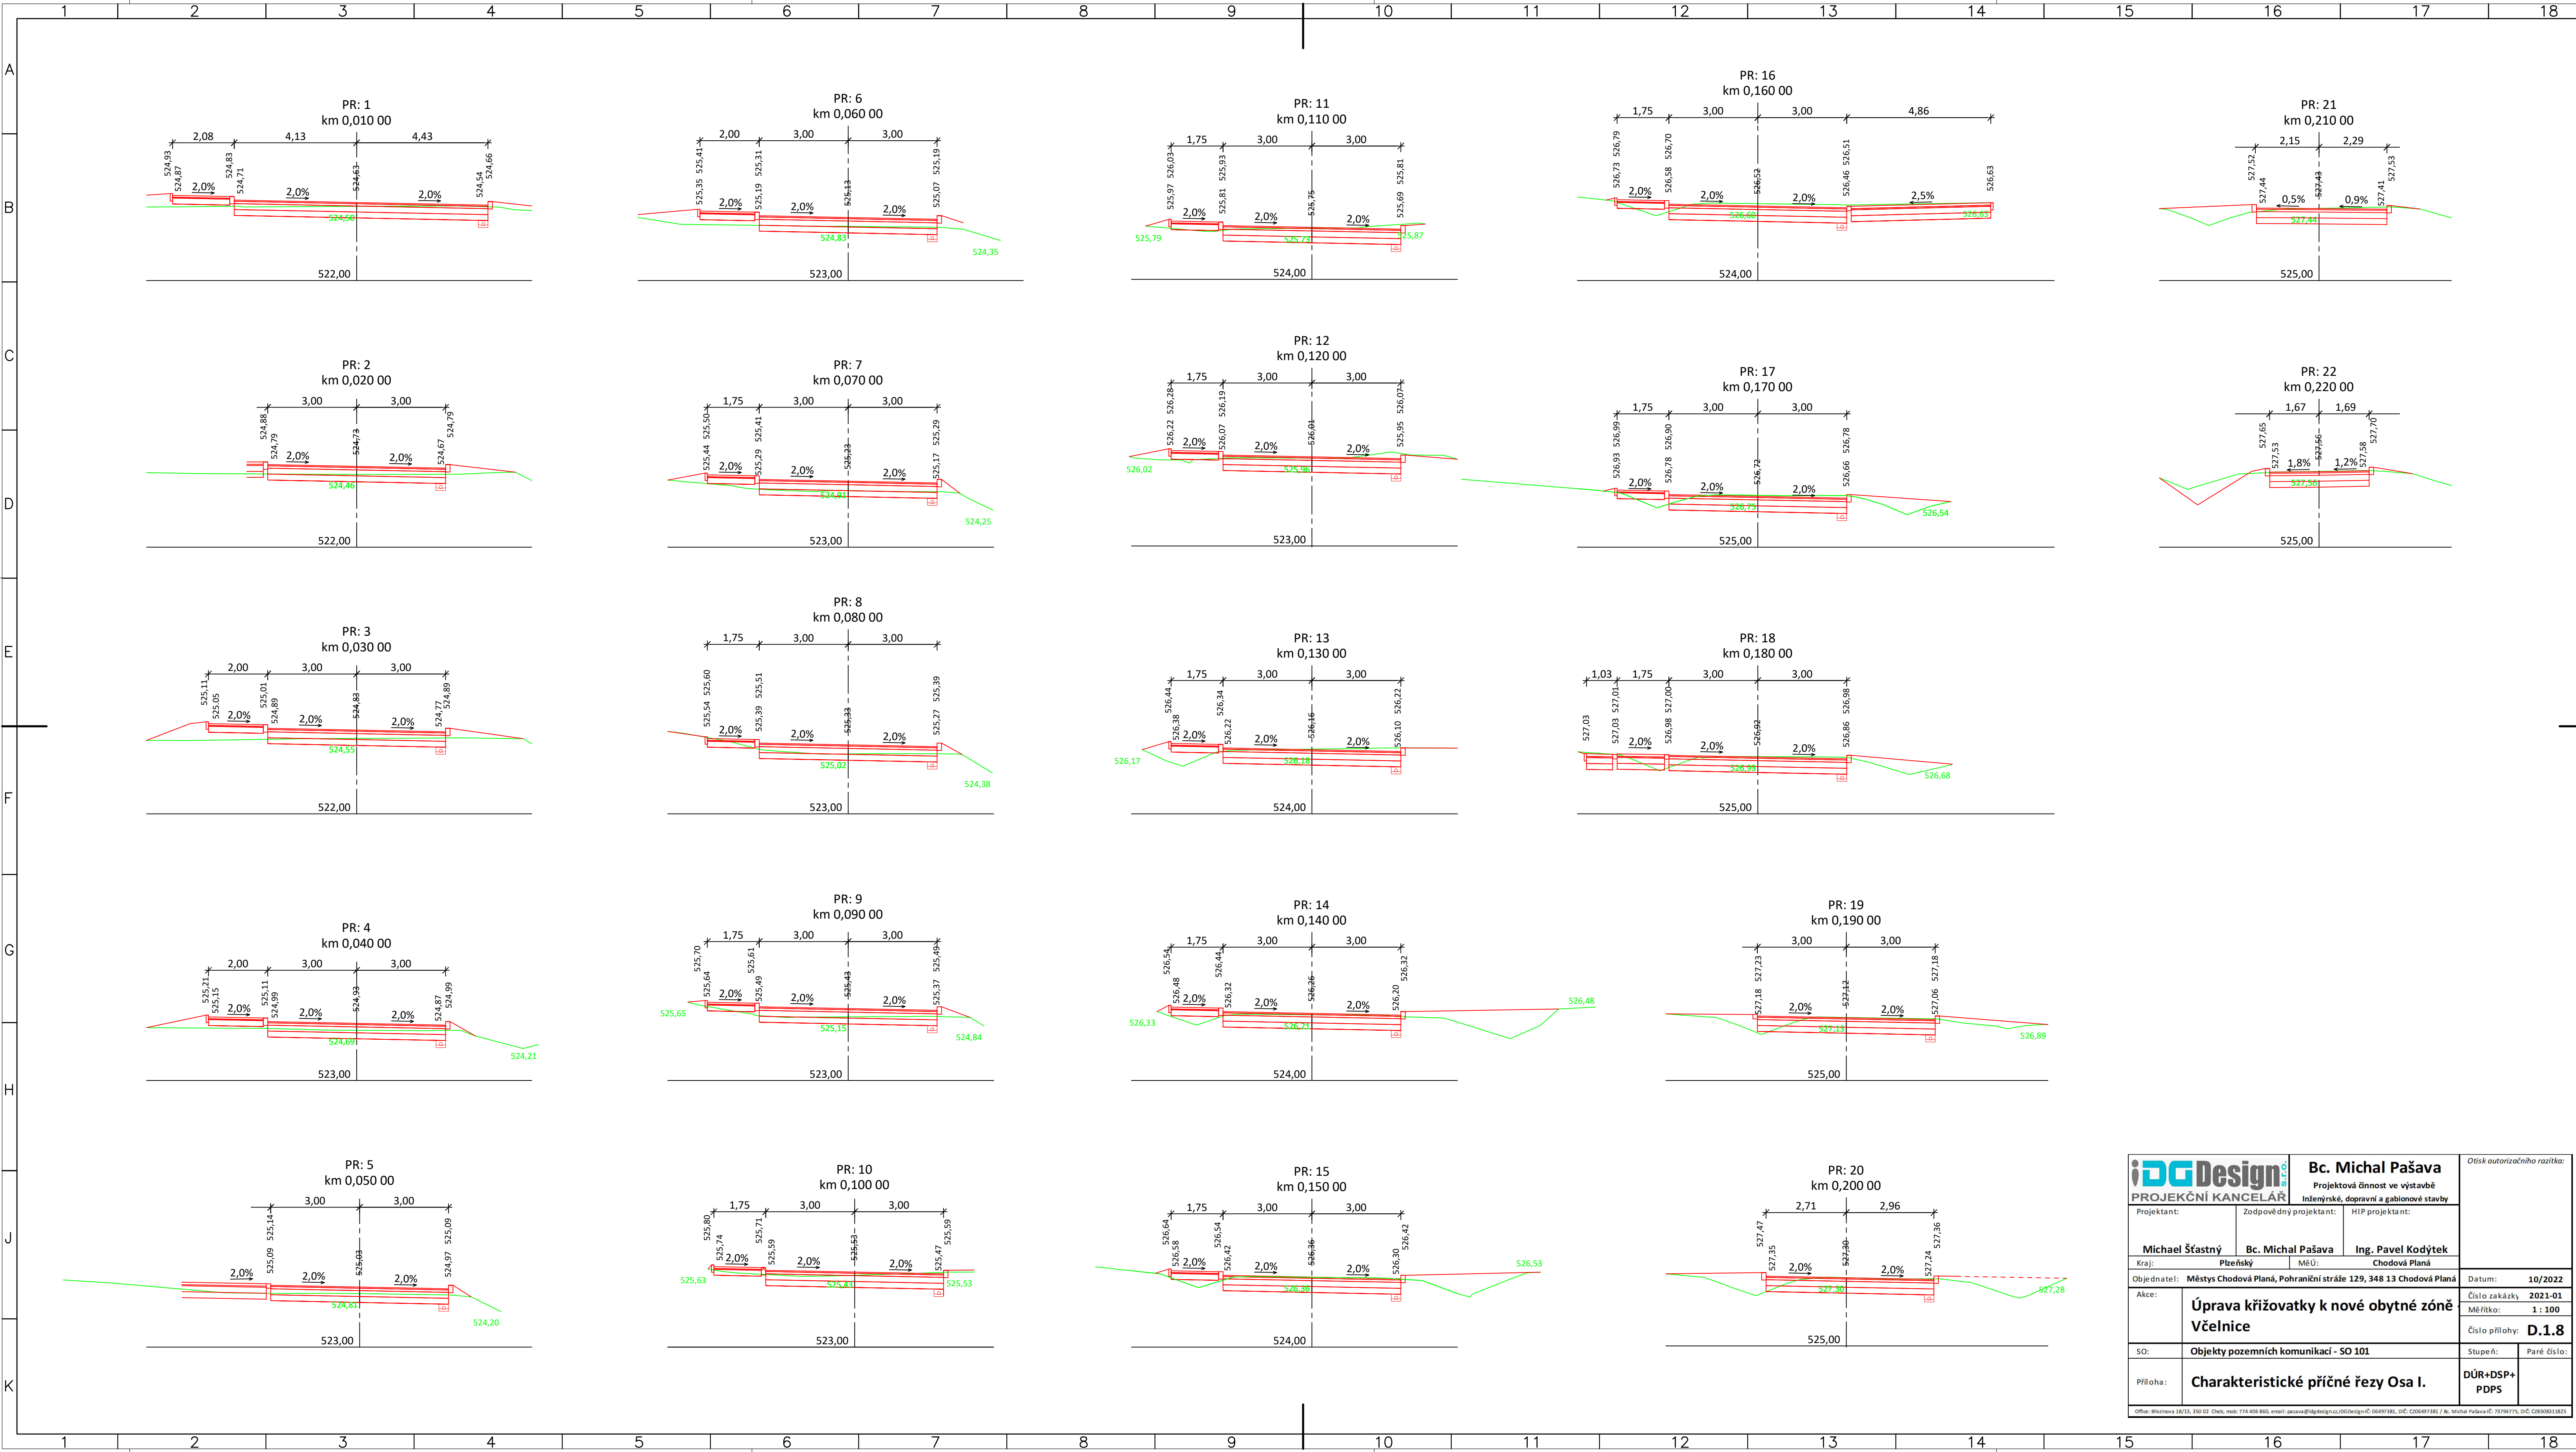

			Bc. Michal Pašava Projektová činnost ve výstavbě Inženýrské, dopravní a gabionové stavby		Otisk autorizačního razítka:
Projektant:		Zodpovědný projektant:		HIP projektant:	
Michael Šťastný		Bc. Michal Pašava		Ing. Pavel Kodýtek	
Kraj:	Plzeňský	MěÚ:	Chodová Planá		
Objednatel:	Městys Chodová Planá, Pohraniční stráž 129, 348 13 Chodová Planá				Datum: 10/2022
Akce:	Úprava křižovatky k nové obytné zóně Včelnice				Číslo zakázky 2021-01
					Měřítko: 1 : 100
					Číslo přílohy: D.1.8
SO:	Objekty pozemních komunikací - SO 101				Stupeň: Paré číslo:
Příloha:	Charakteristické příčné řezy Osa I.				DÚR+DSP+ PDPs
Office: Břežčova 18/13, 330 02 Chelč, mobil: 774 408 860, email: pasava@idgdesign.cz, idgdesign@idgdesign.cz, DIČ: CZ06497381 / Bc. Michal Pašava-Č: 73794773, DIČ: CZ830811825					