




PŘÍČNÝ ŘEZ ULOŽENÍ VODOVODNÍHO POTRUBÍ

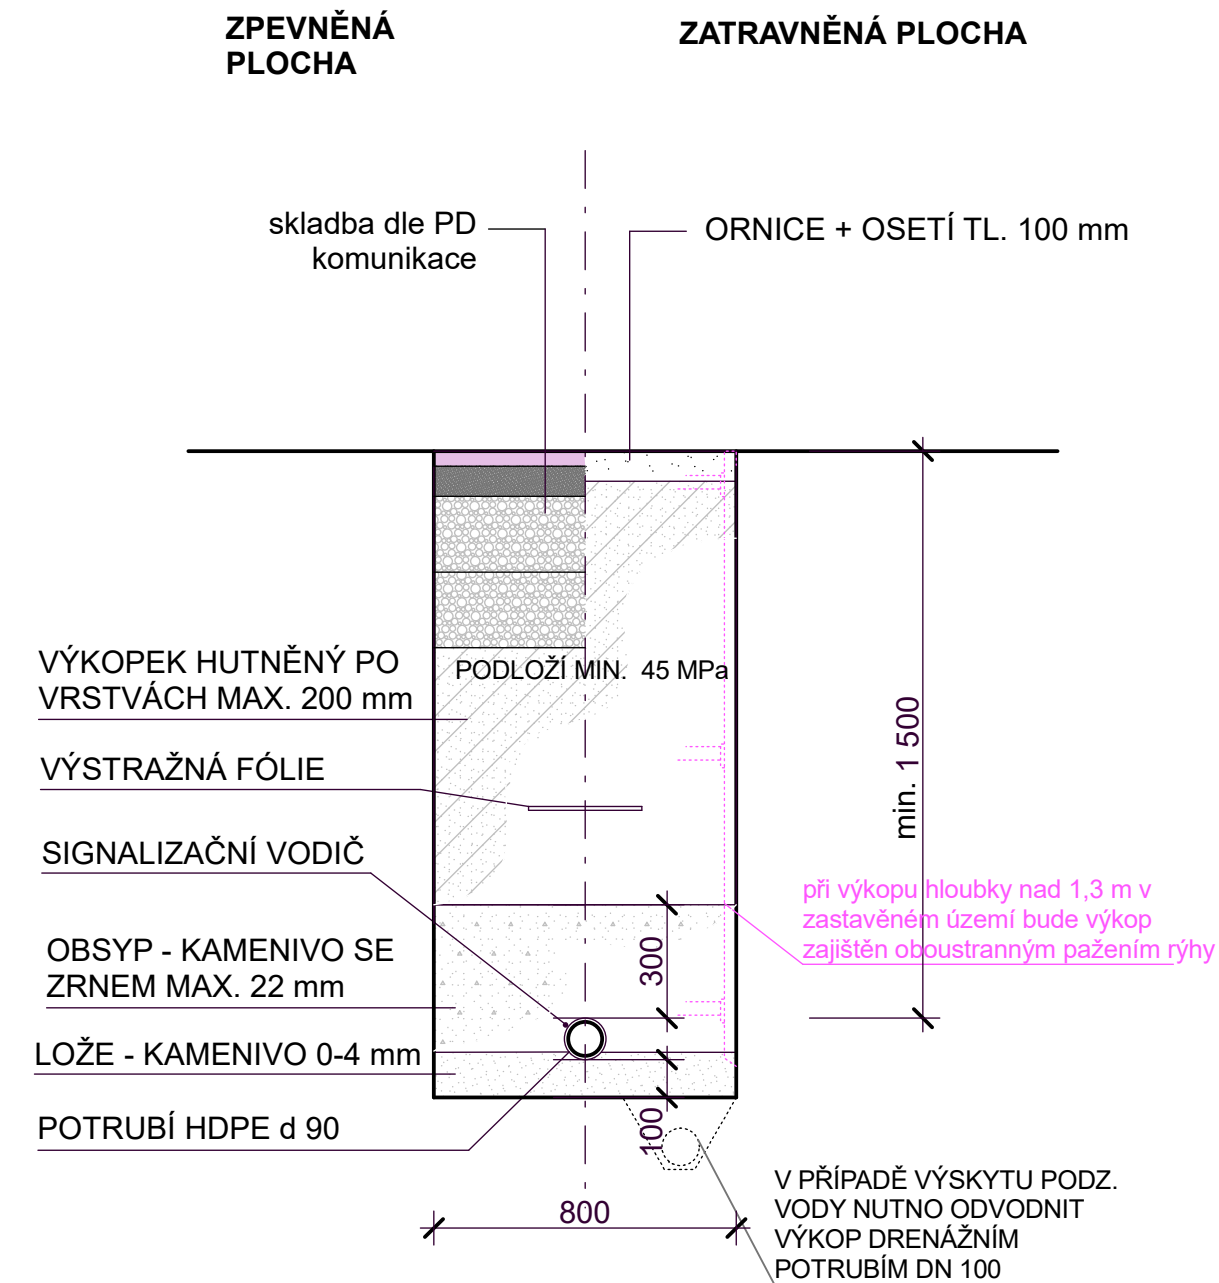


PŘÍČNÝ ŘEZ ULOŽENÍ POTRUBÍ SPLAŠKOVÉ KANALIZACE

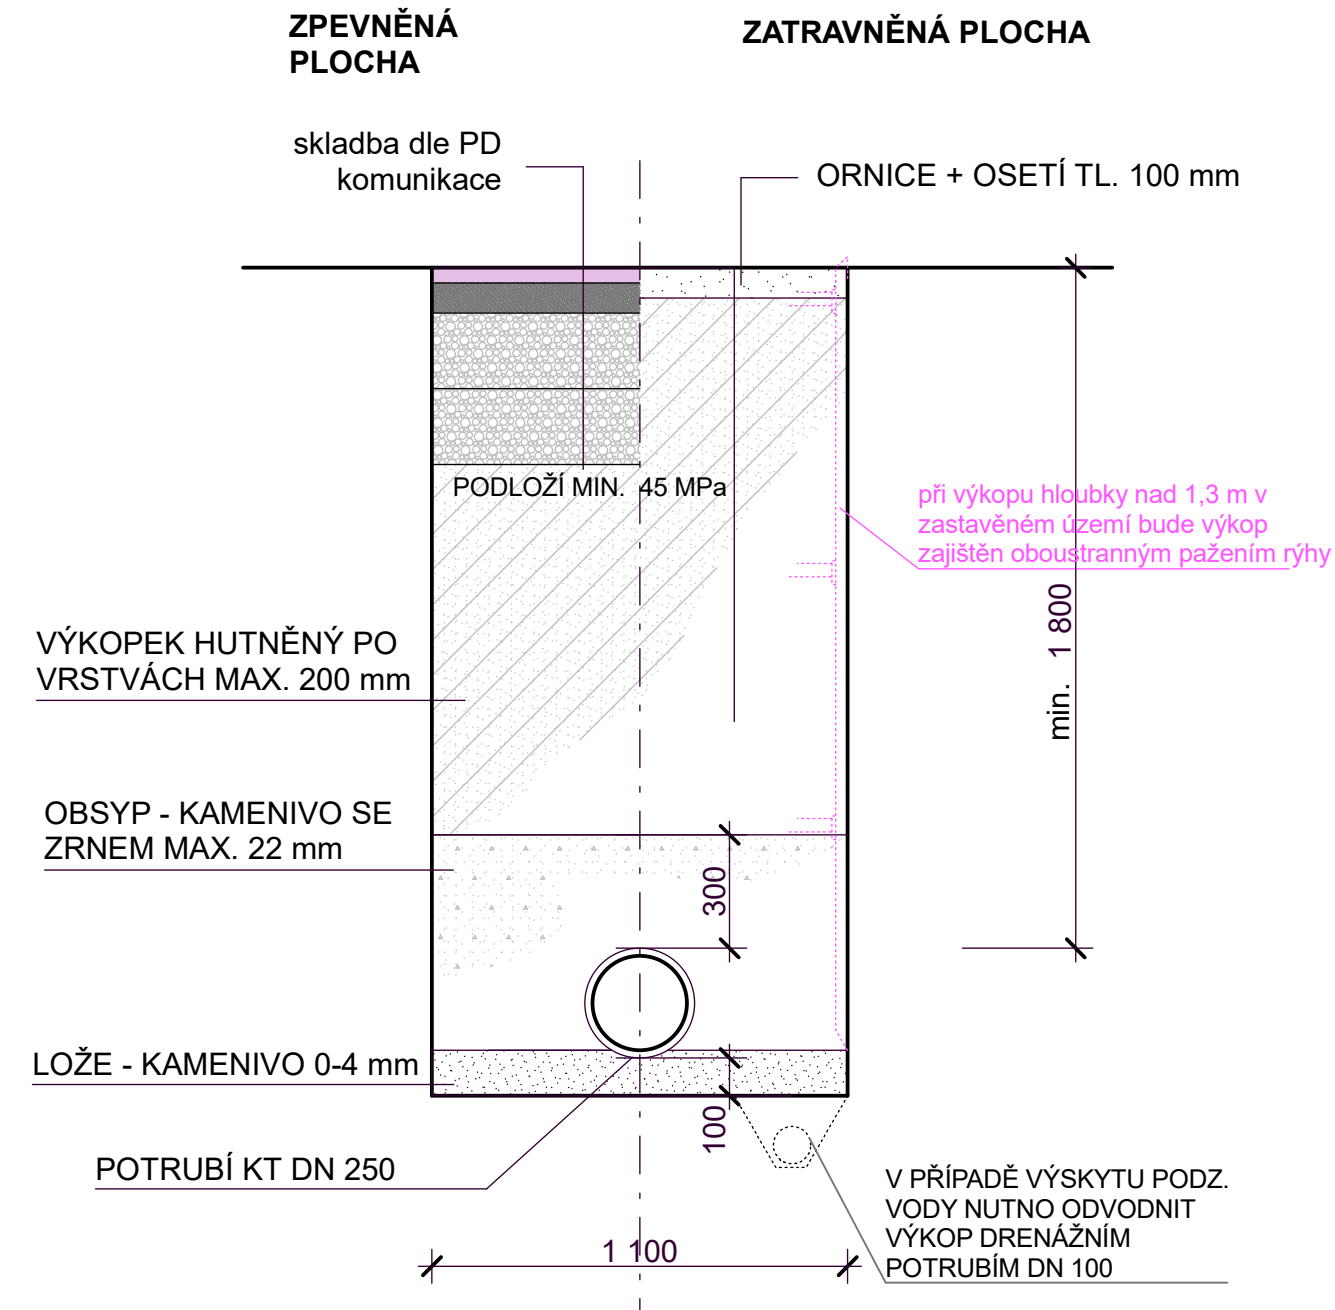

PŘÍČNÝ ŘEZ ULOŽENÍ POTRUBÍ DEŠŤOVÉ KANALIZACE

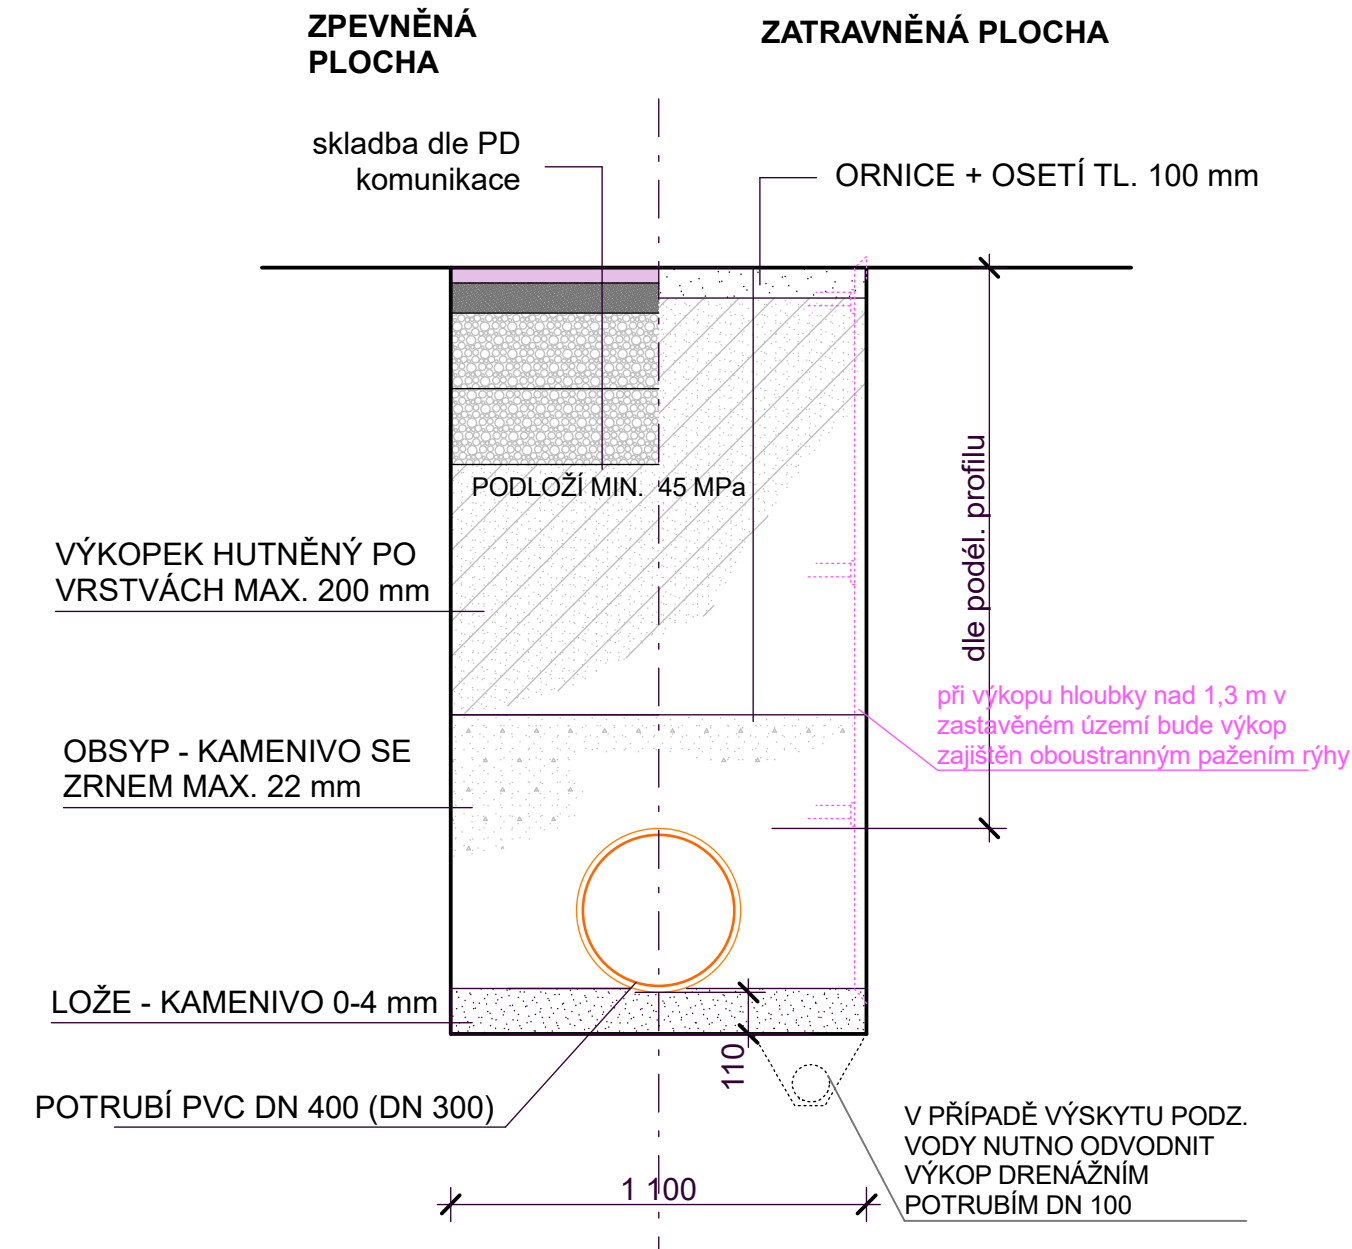

PŘÍČNÝ ŘEZ ULOŽENÍ KANAL. PŘÍPOJKY

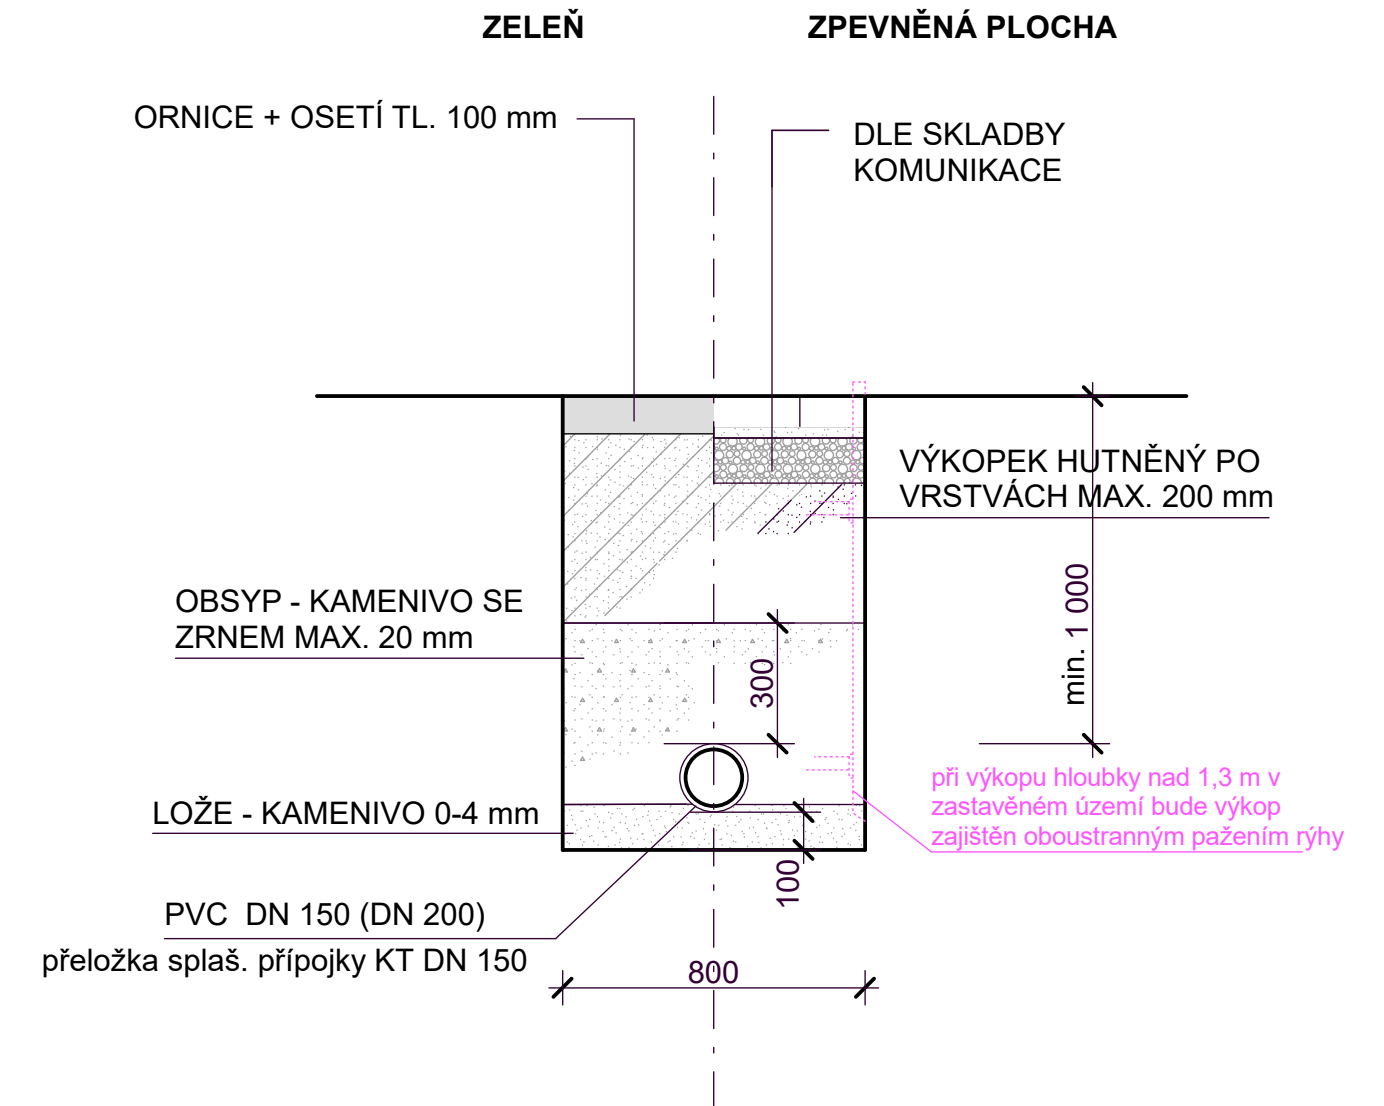

Pozn.: V místě menšího krytí bude provedeno opatření proti statickému tlaku a zamrzání.

Projektant: JAROSLAV ZABLOUDIL	Akce: "Úprava křižovatky k nové obytné zóně - Včelnice" vodo hospodářská část	Datum: LISTOPAD / 2022
Vypracoval: JAROSLAV ZABLOUDIL		Měřítko: 1:20
Místo: STŘÍBRO	k.ú. Chodová Planá	Příloha: ŘEZ ULOŽENÍ POTRUBÍ
	Stupeň dokumentace: DUR / DSP + DPS	Č. přílohy: D.2.j
	Investor: Městys Chodová Planá Pohraniční Stráže 129 348 13 Chodová Planá	Č. paré: