


SOUSTAVA: 3+PE,N,50Hz,400/230V,TN-C
PROSTŘEDÍ: NEBEZPEČNÉ, VENKOVNÍ
OCHRANA: AUTOMATICKÝM ODPOJENÍM OD ZDROJE NN
POSPOJENÍM A PROUD. CHRÁNIČI

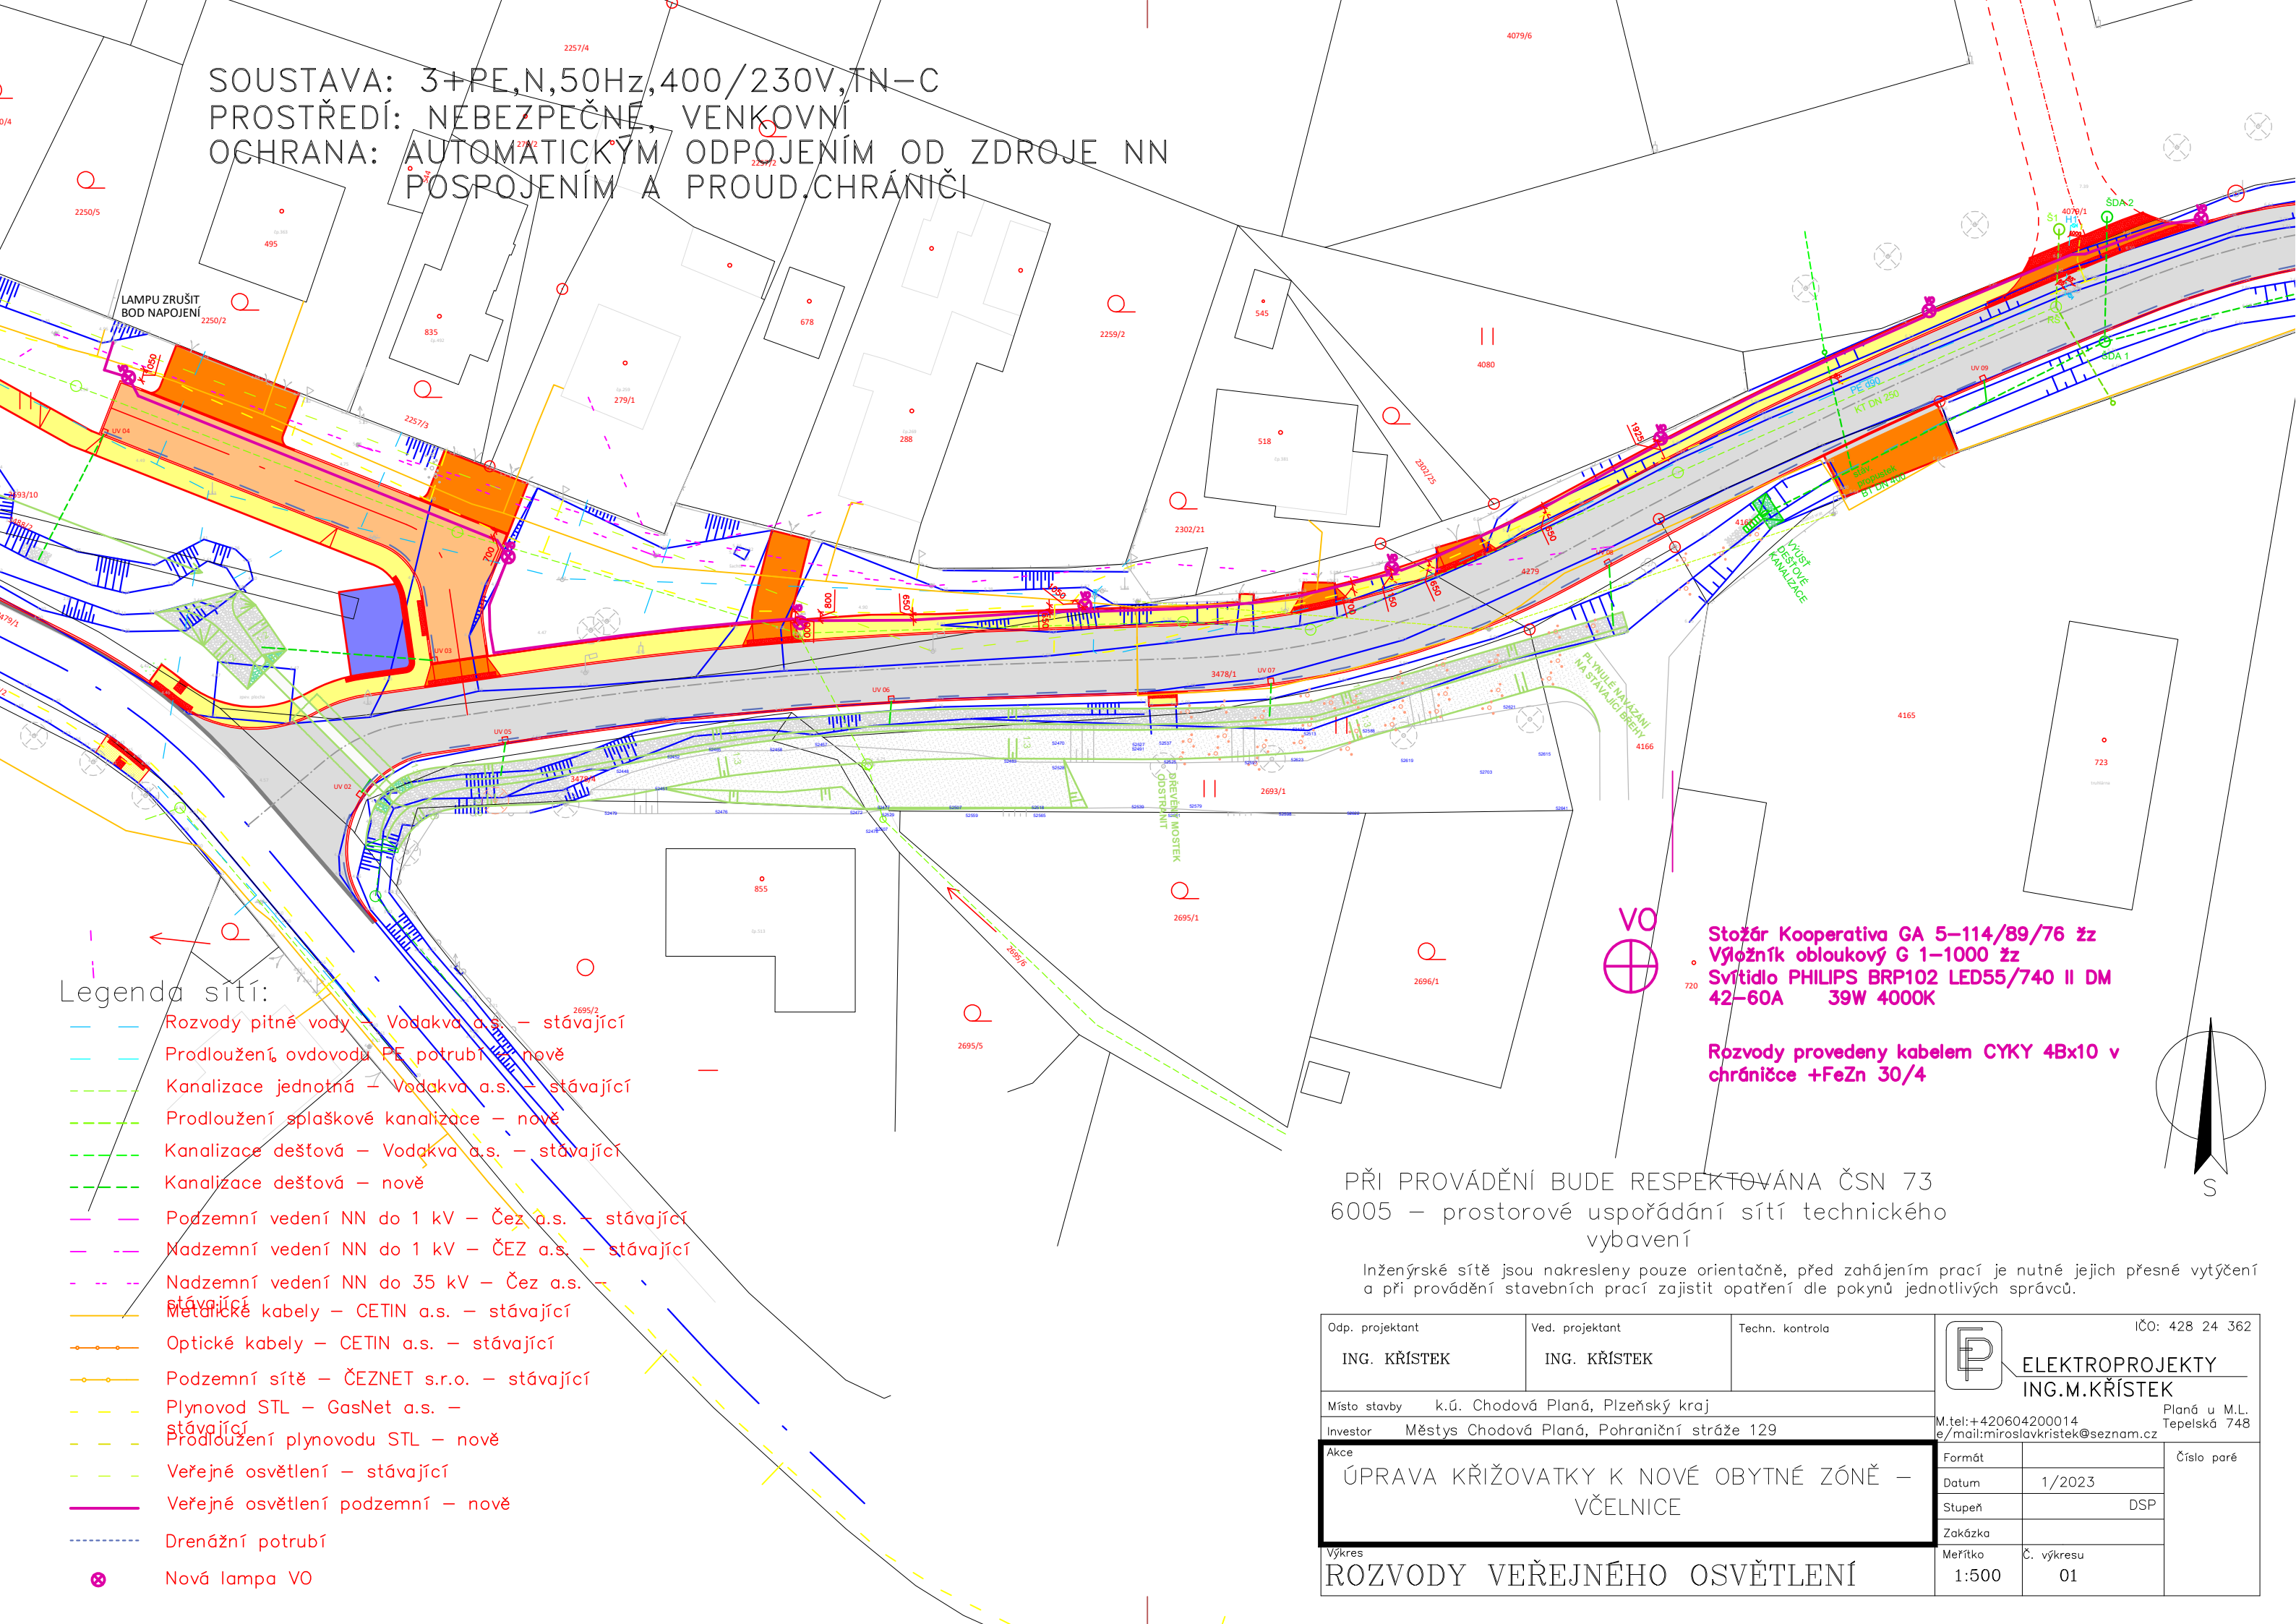

Legenda sítí:

- Rozvody pitné vody – Vodakva a.s. – stávající
- Prodloužení ovdvodu PE potrubí – nově
- Kanalizace jednotná – Vodakva a.s. – stávající
- Prodloužení splaškové kanalizace – nově
- Kanalizace dešťová – Vodakva a.s. – stávající
- Kanalizace dešťová – nově
- Podzemní vedení NN do 1 kV – Čez a.s. – stávající
- Nadzemní vedení NN do 1 kV – ČEZ a.s. – stávající
- Nadzemní vedení NN do 35 kV – Čez a.s. – stávající
- Metallické kabely – CETIN a.s. – stávající
- Optické kabely – CETIN a.s. – stávající
- Podzemní sítě – ČEZNET s.r.o. – stávající
- Plynovod STL – GasNet a.s. – stávající
- Prodloužení plynovodu STL – nově
- Veřejné osvětlení – stávající
- Veřejné osvětlení podzemní – nově
- Drenážní potrubí
- Nová lampa VO

Stožár Kooperativa GA 5–114/89/76 žz
Výložník obloukový G 1–1000 žz
Svítidlo PHILIPS BRP102 LED55/740 II DM
42–60A 39W 4000K

Rozvody provedeny kabelem CYKY 4Bx10 v
chrániče +FeZn 30/4

PŘI PROVÁDĚNÍ BUDE RESPEKTOVÁNA ČSN 73
6005 – prostorové uspořádání sítí technického
vybavení

Inženýrské sítě jsou nakresleny pouze orientačně, před zahájením prací je nutné jejich přesné vytýčení
a při provádění stavebních prací zajistit opatření dle pokynů jednotlivých správců.

Odp. projektant ING. KRÍSTEK	Ved. projektant ING. KRÍSTEK	Techn. kontrola	IČO: 428 24 362 ELEKTROPROJEKTY ING.M.KRÍSTEK	
Místo stavby k.ú. Chodová Planá, Plzeňský kraj			M.čel:+420604200014 e/mail:miroslavkrístek@seznam.cz	
Investor Městys Chodová Planá, Pohraniční stráž 129			Planá u M.L. Tepelská 748	
Akce ÚPRAVA KŘIŽOVATKY K NOVÉ OBYTNÉ ZÓNĚ – VČELNICE			Formát	Číslo paré
Výkres ROZVODY VEŘEJNÉHO OSVĚTLENÍ			Datum	1/2023
			Stupeň	DSP
			Zakázka	
			Meřítko	Č. výkresu
			1:500	01