



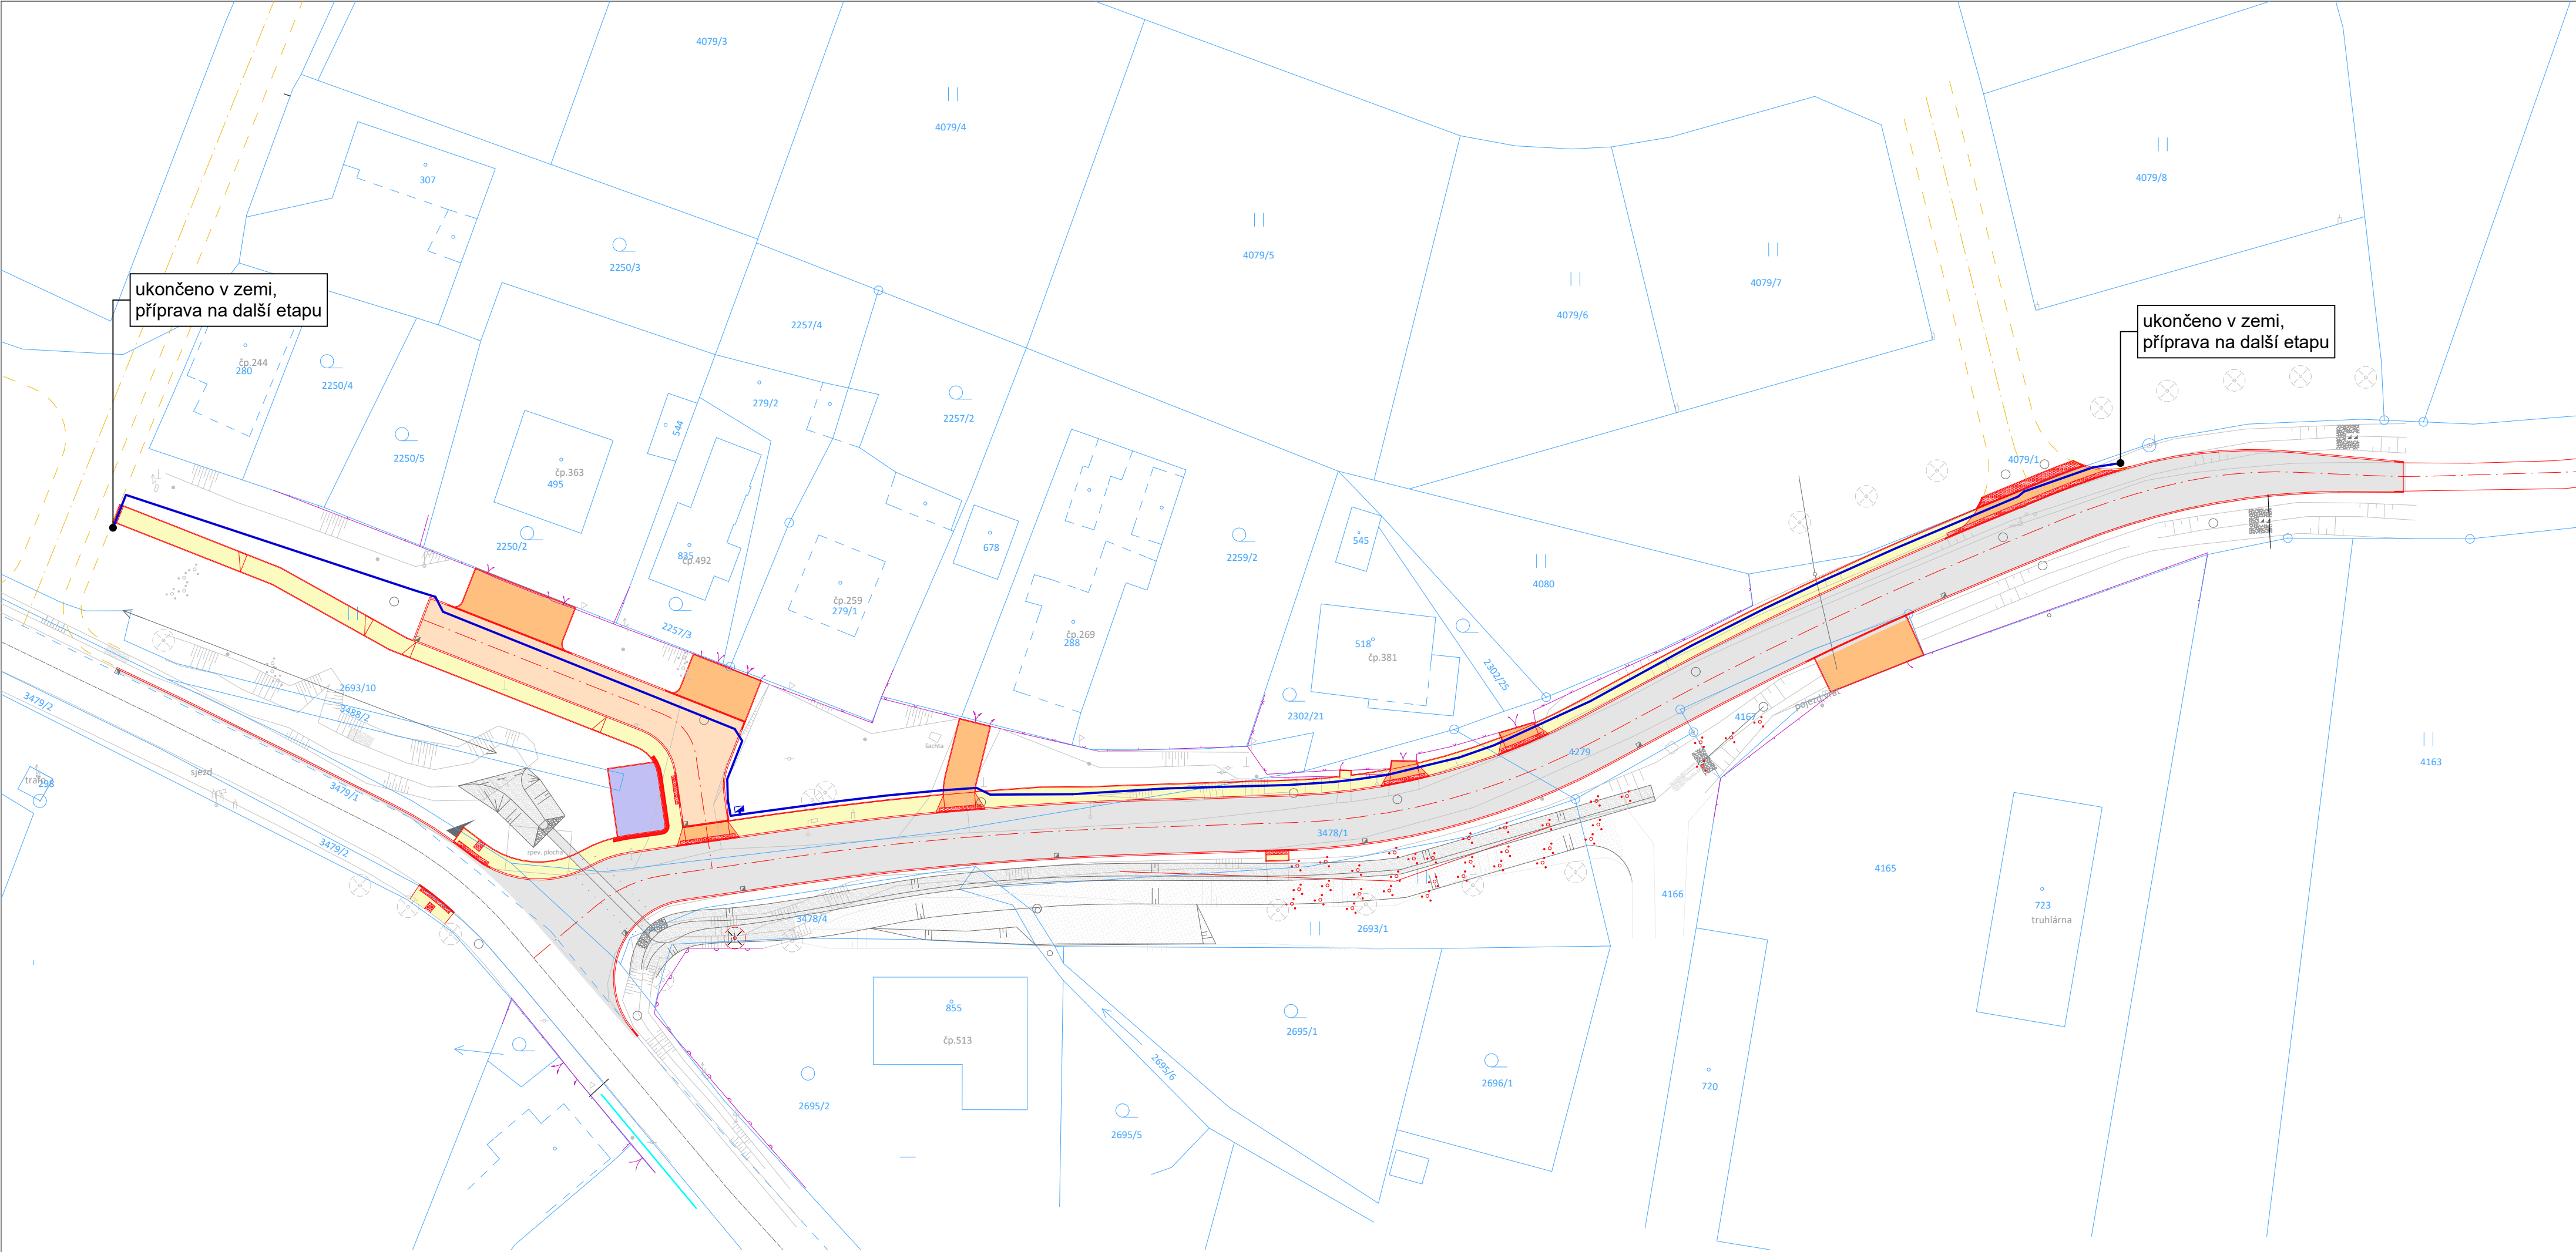

ŘEZ VÝKOPEM M=1:20

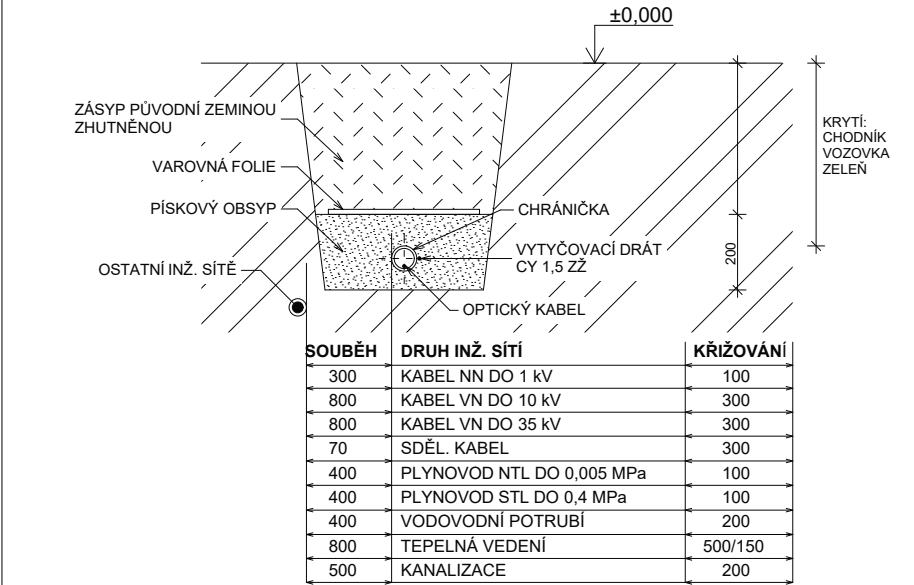


LEGENDA

- ZEMNÍ KABELOVÁ KOMORA
- KABELOVÉ ROZVODY - OPTICKÁ SÍŤ ČEZNET - optický kabel 12-144 vláken v mikrotrubičkovém svazku pro přímou pokládku do země

POZNÁMKY:

- Před zahájením zemních prací budou vytyčeny veškeré podzemní sítě jednotlivých správců.
- Dle skutečného průběhu sítí na stavbě budou upraveny souběhy a křížení nově budované optické sítě tak, aby splňovali podmínky ČSN a jednotlivých správců sítí.
- Výkopové práce v místech křížení s ostatními sítěmi a jejich ochranných pásmech budou prováděny ručně se zvýšenou opatrností. Před zahnutím bude odsouhlaseno dotčenými správci sítí.
- Typy zemních komor budou specifikovány v dalším stupni projektové dokumentace s ohledem na požadavky architekta, památkové správy a správce povrchů (zpevněné plochy, zeleň).
- Konečné úpravy terénu budou provedeny v rámci stavby „ÚPRAVA KŘÍŽOVATKY K NOVÉ OBYTNÉ ZÓNĚ - VČELNICE“ a nespádají do této části dokumentace.

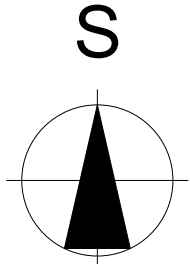

Hlavní projektant:	ing. Pavel Kodýtek		
Odpovědný projektant:	ing. Pavel Kodýtek		
Vypracoval:	+ zpracovatelé jednotlivých částí		
Investor:	Městys Chodová Planá, Pohraniční stráž 129, Ch. Planá		
Akce:			
ÚPRAVA KŘÍŽOVATKY K NOVÉ OBYTNÉ ZÓNĚ – VČELNICE			
220403	více parcel, k.ú. Chodová Planá, Plzeňský kraj		Datum: 11-2022
Příloha:			Stupeň PD: DÚR
			Označení přílohy:

VYPRACOVAL	ZODP. VEDOUCÍ	AUT. PROJEKTANT	 KETNET Vilémovská 1602, Tachov tel.: +420 605 265 713 email: info@ketnet.cz IČ: 26 33 03 26	
Lucie Juránková	Ing. Vratislav Bambas	Ing. Pavel Kodýtek		
INVESTOR	ČEZNET s.r.o., Vilémovská 1602, 347 01 Tachov			
MÍSTO STAVBY	Městys Chodová Planá, ul. Výškovská			
ÚPRAVA KŘÍŽOVYTKY K NOVÉ OBYTNÉ ZÓNĚ - VČELNICE D.6 - SO 06 - SDĚLOVACÍ KABELY			FORMÁT	6x44
			DATUM	11-2022
			STUPEŇ	DUR
			MĚŘÍTKO	1:500
			Č. ZAKÁZKY	-
Koordinační situace ČEZNET			Č. VÝKRESU	Č. KOPIE
			D.6.2	