Podélný profil kanalizace Nový Svět - díl 2

MĚŘÍTKO 1:1000 / 1:100

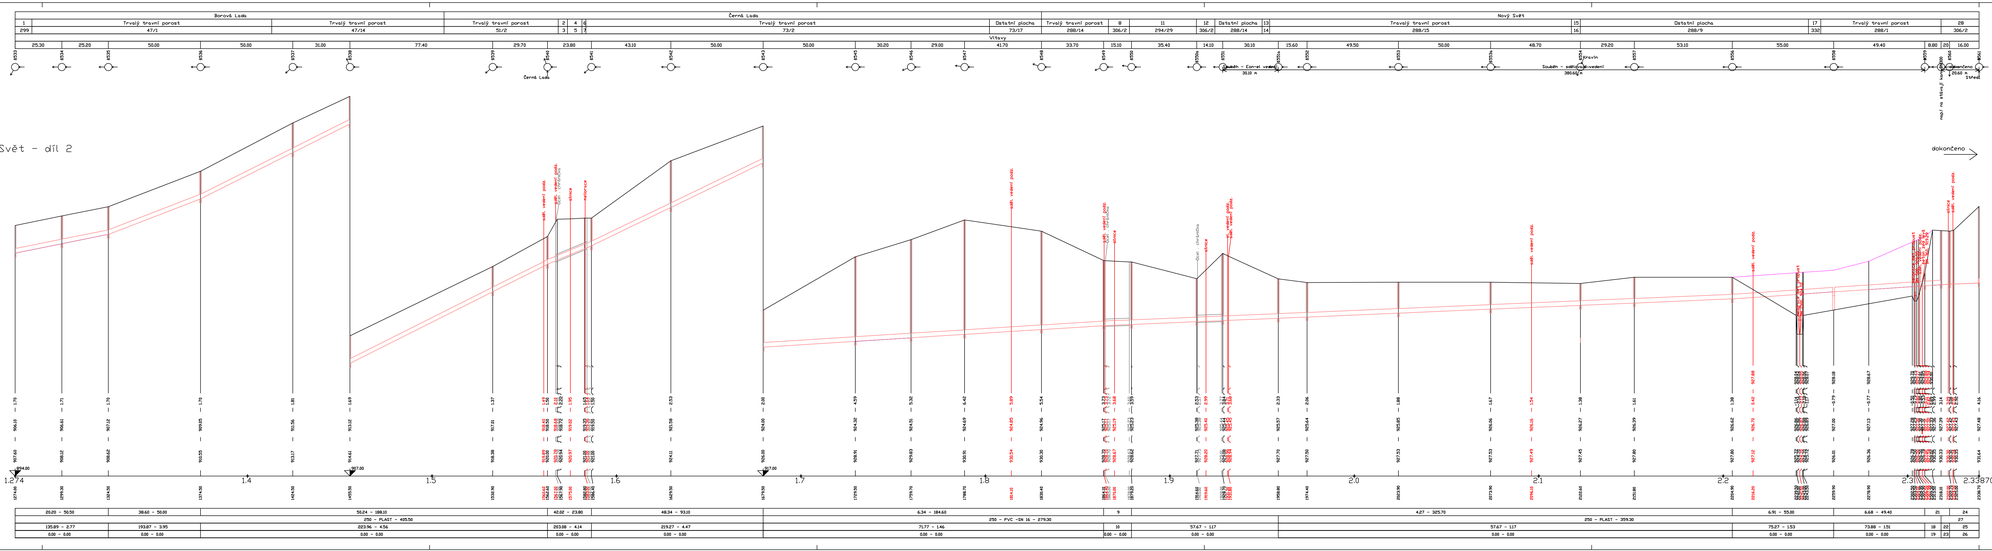


