


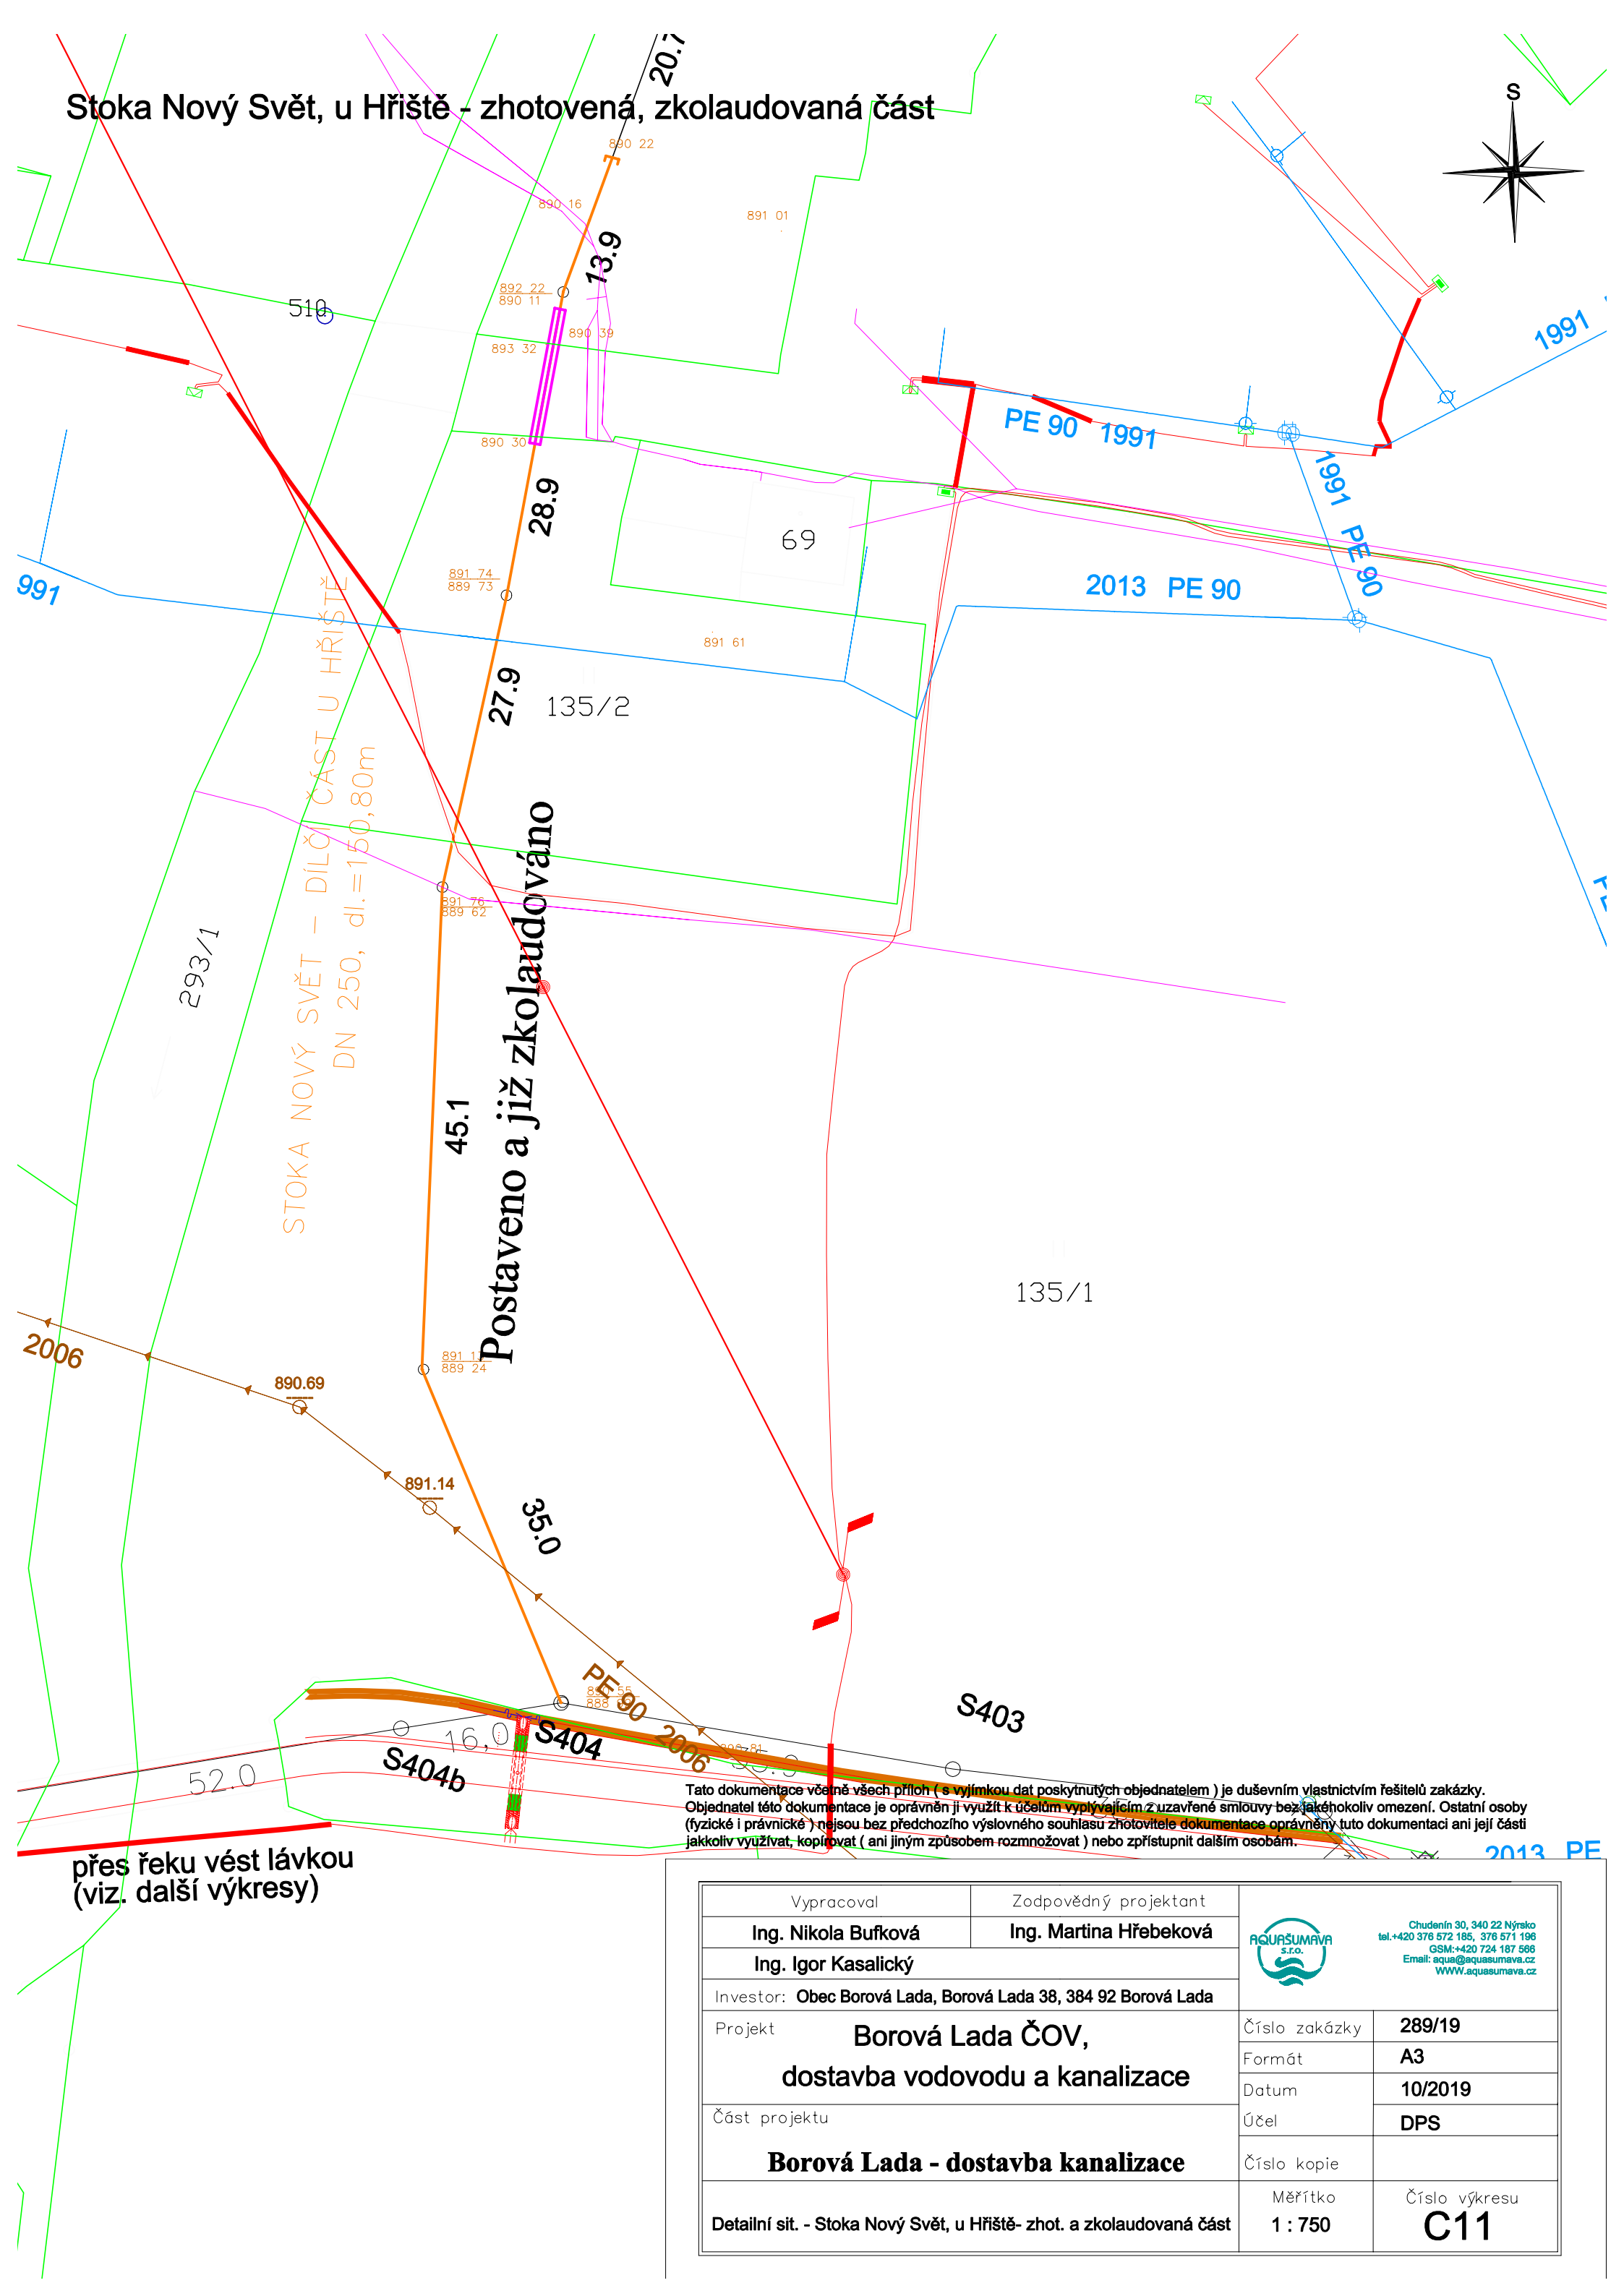

přes řeku vést lávkou  
(viz. další výkresy)

Tato dokumentace včetně všech příloh (s výjimkou dat poskytnutých objednatel) je duševním vlastnictvím řešitelů zakázky. Objednatel této dokumentace je oprávněn ji využít k účelům vyplývajícím z uzavřené smlouvy bez jakéhokoliv omezení. Ostatní osoby (fyzické i právnické) nejsou bez předchozího výslovného souhlasu zhotovitele dokumentace oprávněny tuto dokumentaci ani její části jakkoliv využívat, kopírovat (ani jiným způsobem rozmnožovat) nebo zpřístupnit dalším osobám.

|                                                                      |  |                                                    |  |   |               |
|----------------------------------------------------------------------|--|----------------------------------------------------|--|---|---------------|
| Vypracoval                                                           |  | Zodpovědný projektant                              |  |  <div>Chudenín 30, 340 22 Nýrsko<br/>tel. +420 376 572 185, 376 571 186<br/>GSM: +420 724 187 566<br/>Email: aqua@aquasumava.cz<br/>WWW.aquasumava.cz</div> |               |
| Ing. Nikola Bufková                                                  |  | Ing. Martina Hřebeková                             |  |   |               |
| Ing. Igor Kasalický                                                  |  |                                                    |  |   |               |
| Investor: Obec Borová Lada, Borová Lada 38, 384 92 Borová Lada       |  |                                                    |  |   |               |
| Projekt                                                              |  | Borová Lada ČOV,<br>dostavba vodovodu a kanalizace |  | Číslo zakázky   | 289/19        |
|                                                                      |  |                                                    |  | Formát   | A3            |
|                                                                      |  |                                                    |  | Datum   | 10/2019       |
| Část projektu                                                        |  | Borová Lada - dostavba kanalizace                  |  | Účel   | DPS           |
|                                                                      |  |                                                    |  | Číslo kopie   |               |
| Detailní sit. - Stoka Nový Svět, u Hřiště- zhot. a zkolaudovaná část |  |                                                    |  | Měřítko   | Číslo výkresu |
|                                                                      |  |                                                    |  | 1 : 750   | C11           |