
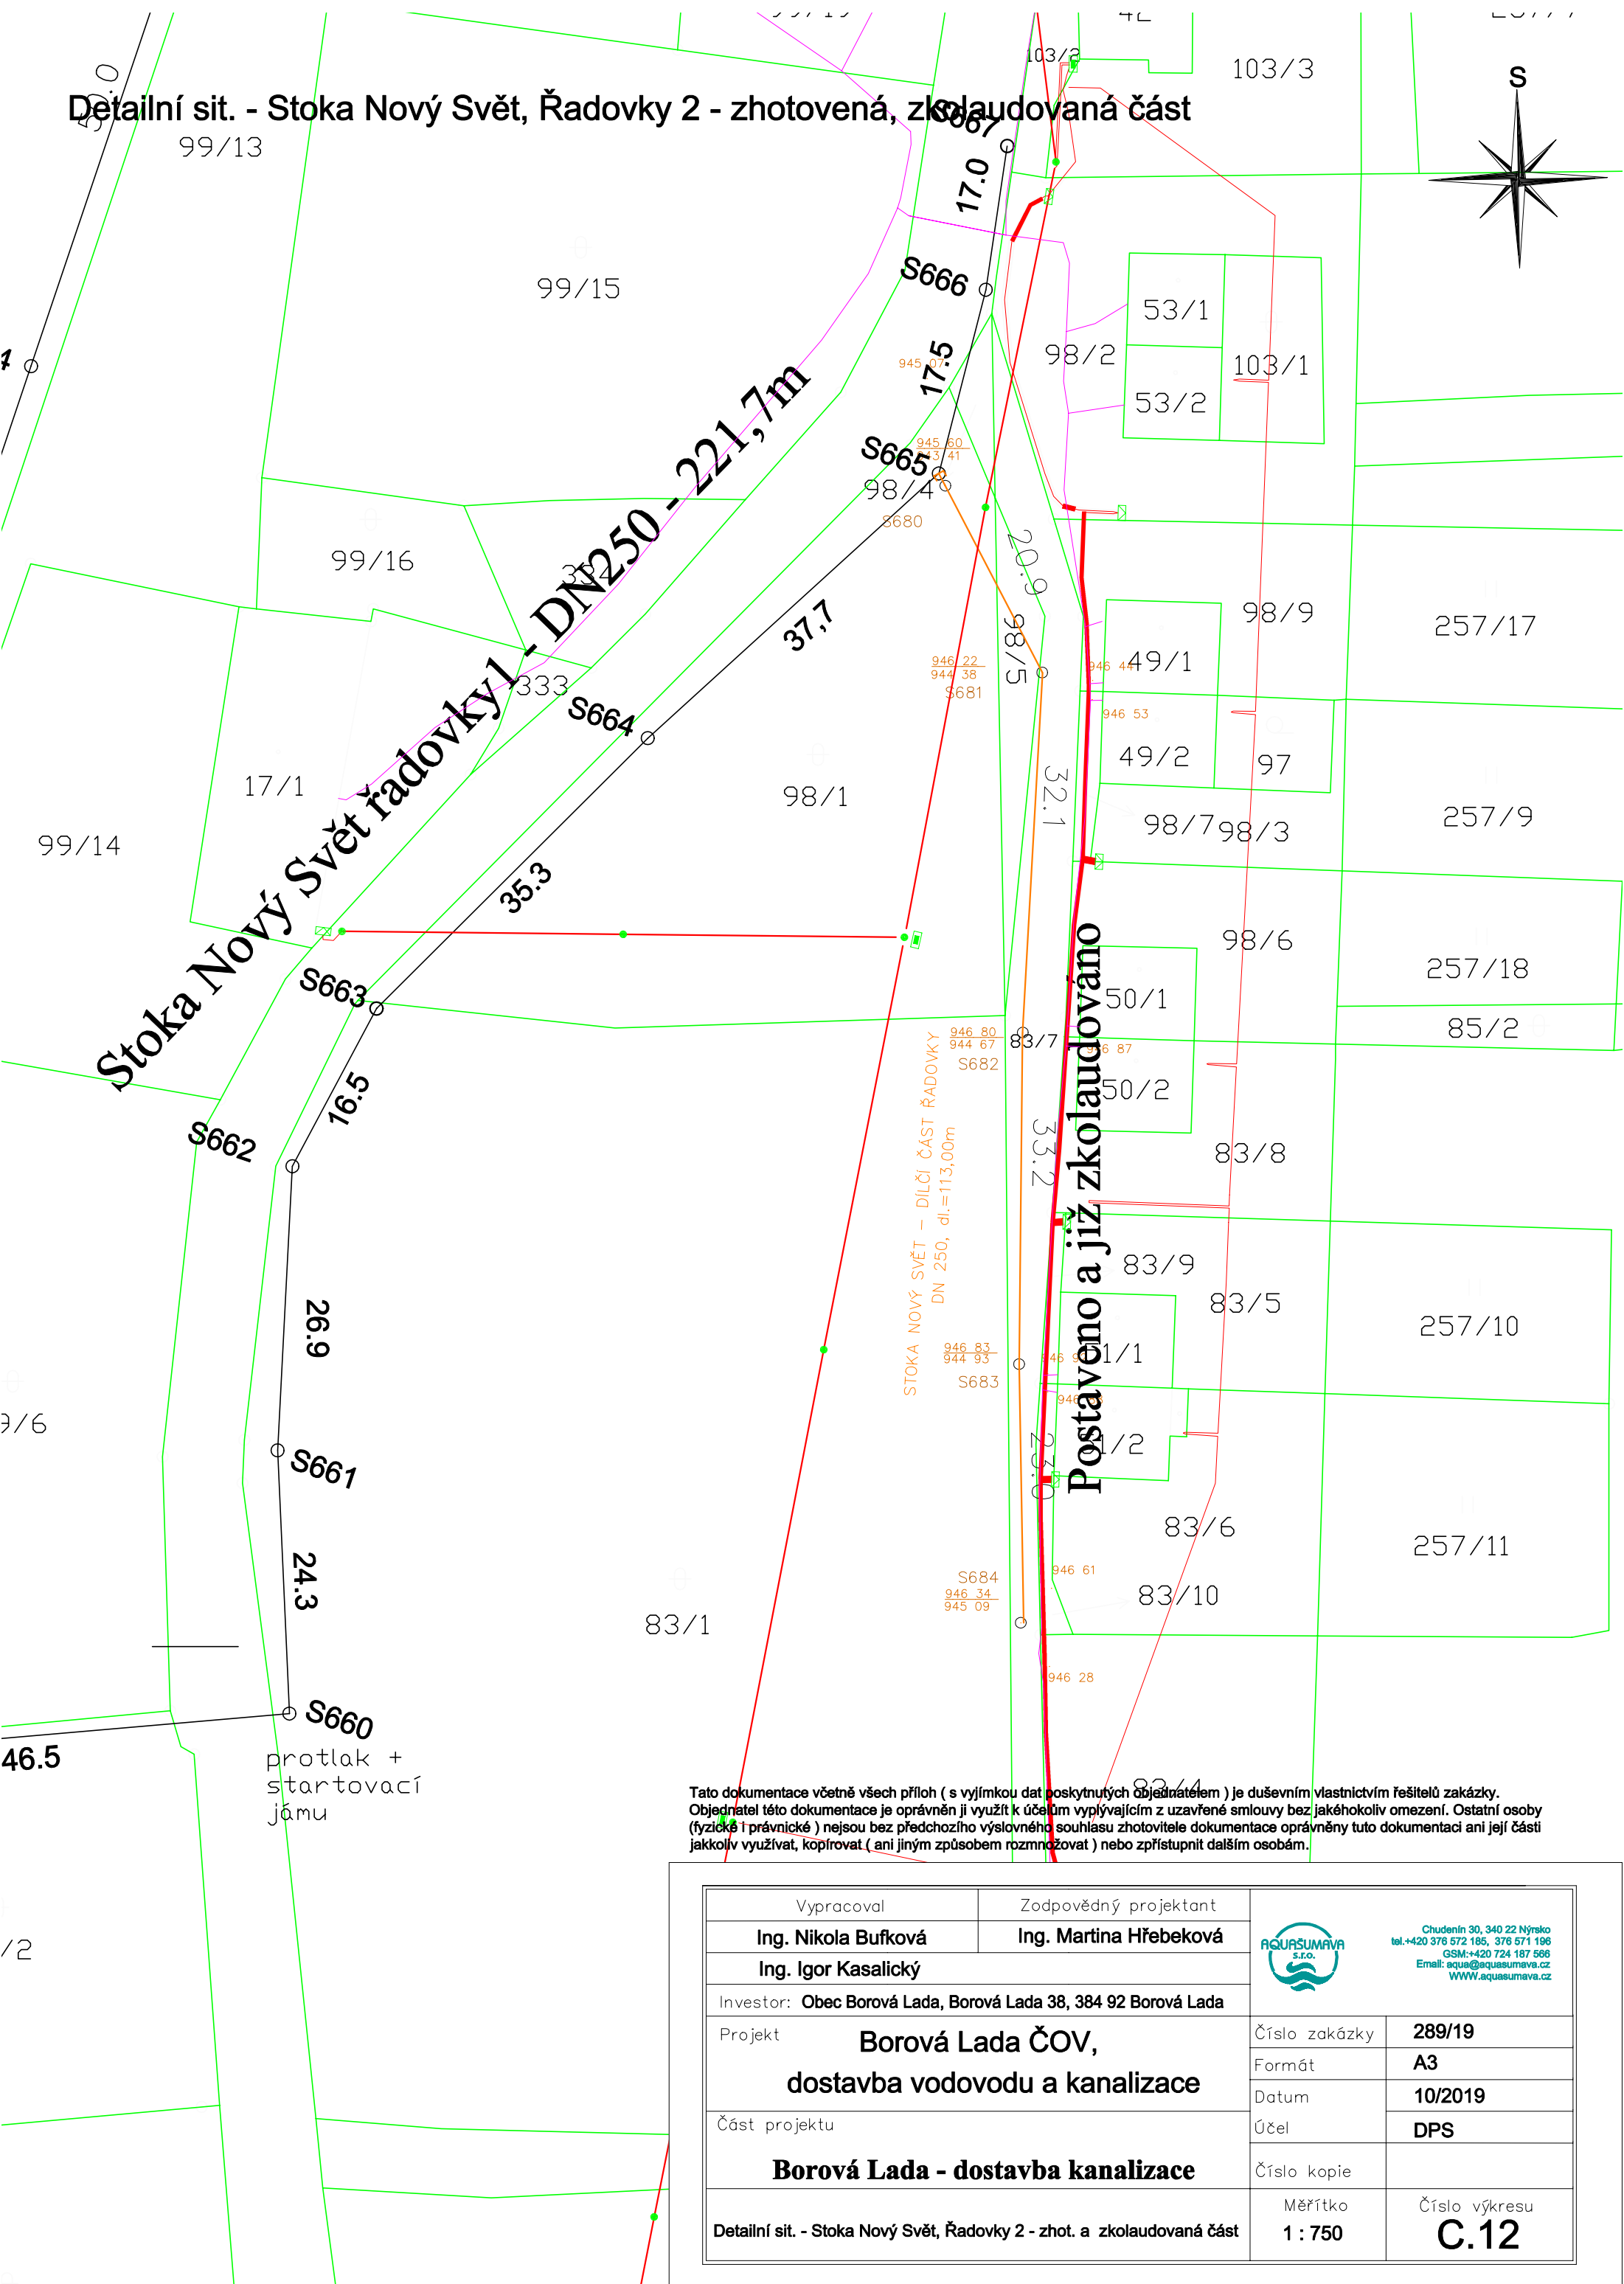


Detailní sit. - Stoka Nový Svět, Řadovky 2 - zhotovená, zkolaudovaná část

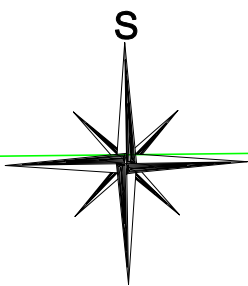

Tato dokumentace včetně všech příloh (s výjimkou dat poskytnutých objednatelém) je duševním vlastnictvím řešitelů zakázky. Objednatel této dokumentace je oprávněn ji využít k účelům vyplývajícím z uzavřené smlouvy bez jakéhokoliv omezení. Ostatní osoby (fyzické i právnické) nejsou bez předchozího výslovného souhlasu zhotovitele dokumentace oprávněny tuto dokumentaci ani její části jakkoliv využívat, kopírovat (ani jiným způsobem rozmnožovat) nebo zpřístupnit dalším osobám.

Vypracoval		Zodpovědný projektant		 Chudenín 30, 340 22 Nýrsko tel. +420 376 572 185, 376 571 196 GSM: +420 724 187 566 Email: aqua@aquasumava.cz WWW.aquasumava.cz	
Ing. Nikola Bufková		Ing. Martina Hřebeková			
Ing. Igor Kasalický					
Investor: Obec Borová Lada, Borová Lada 38, 384 92 Borová Lada					
Projekt		Borová Lada ČOV, dostavba vodovodu a kanalizace		Číslo zakázky	289/19
Část projektu		Borová Lada - dostavba kanalizace		Formát	A3
				Datum	10/2019
				Účel	DPS
				Číslo kopie	
Detailní sit. - Stoka Nový Svět, Řadovky 2 - zhot. a zkolaudovaná část				Měřítko 1 : 750	Číslo výkresu C.12