


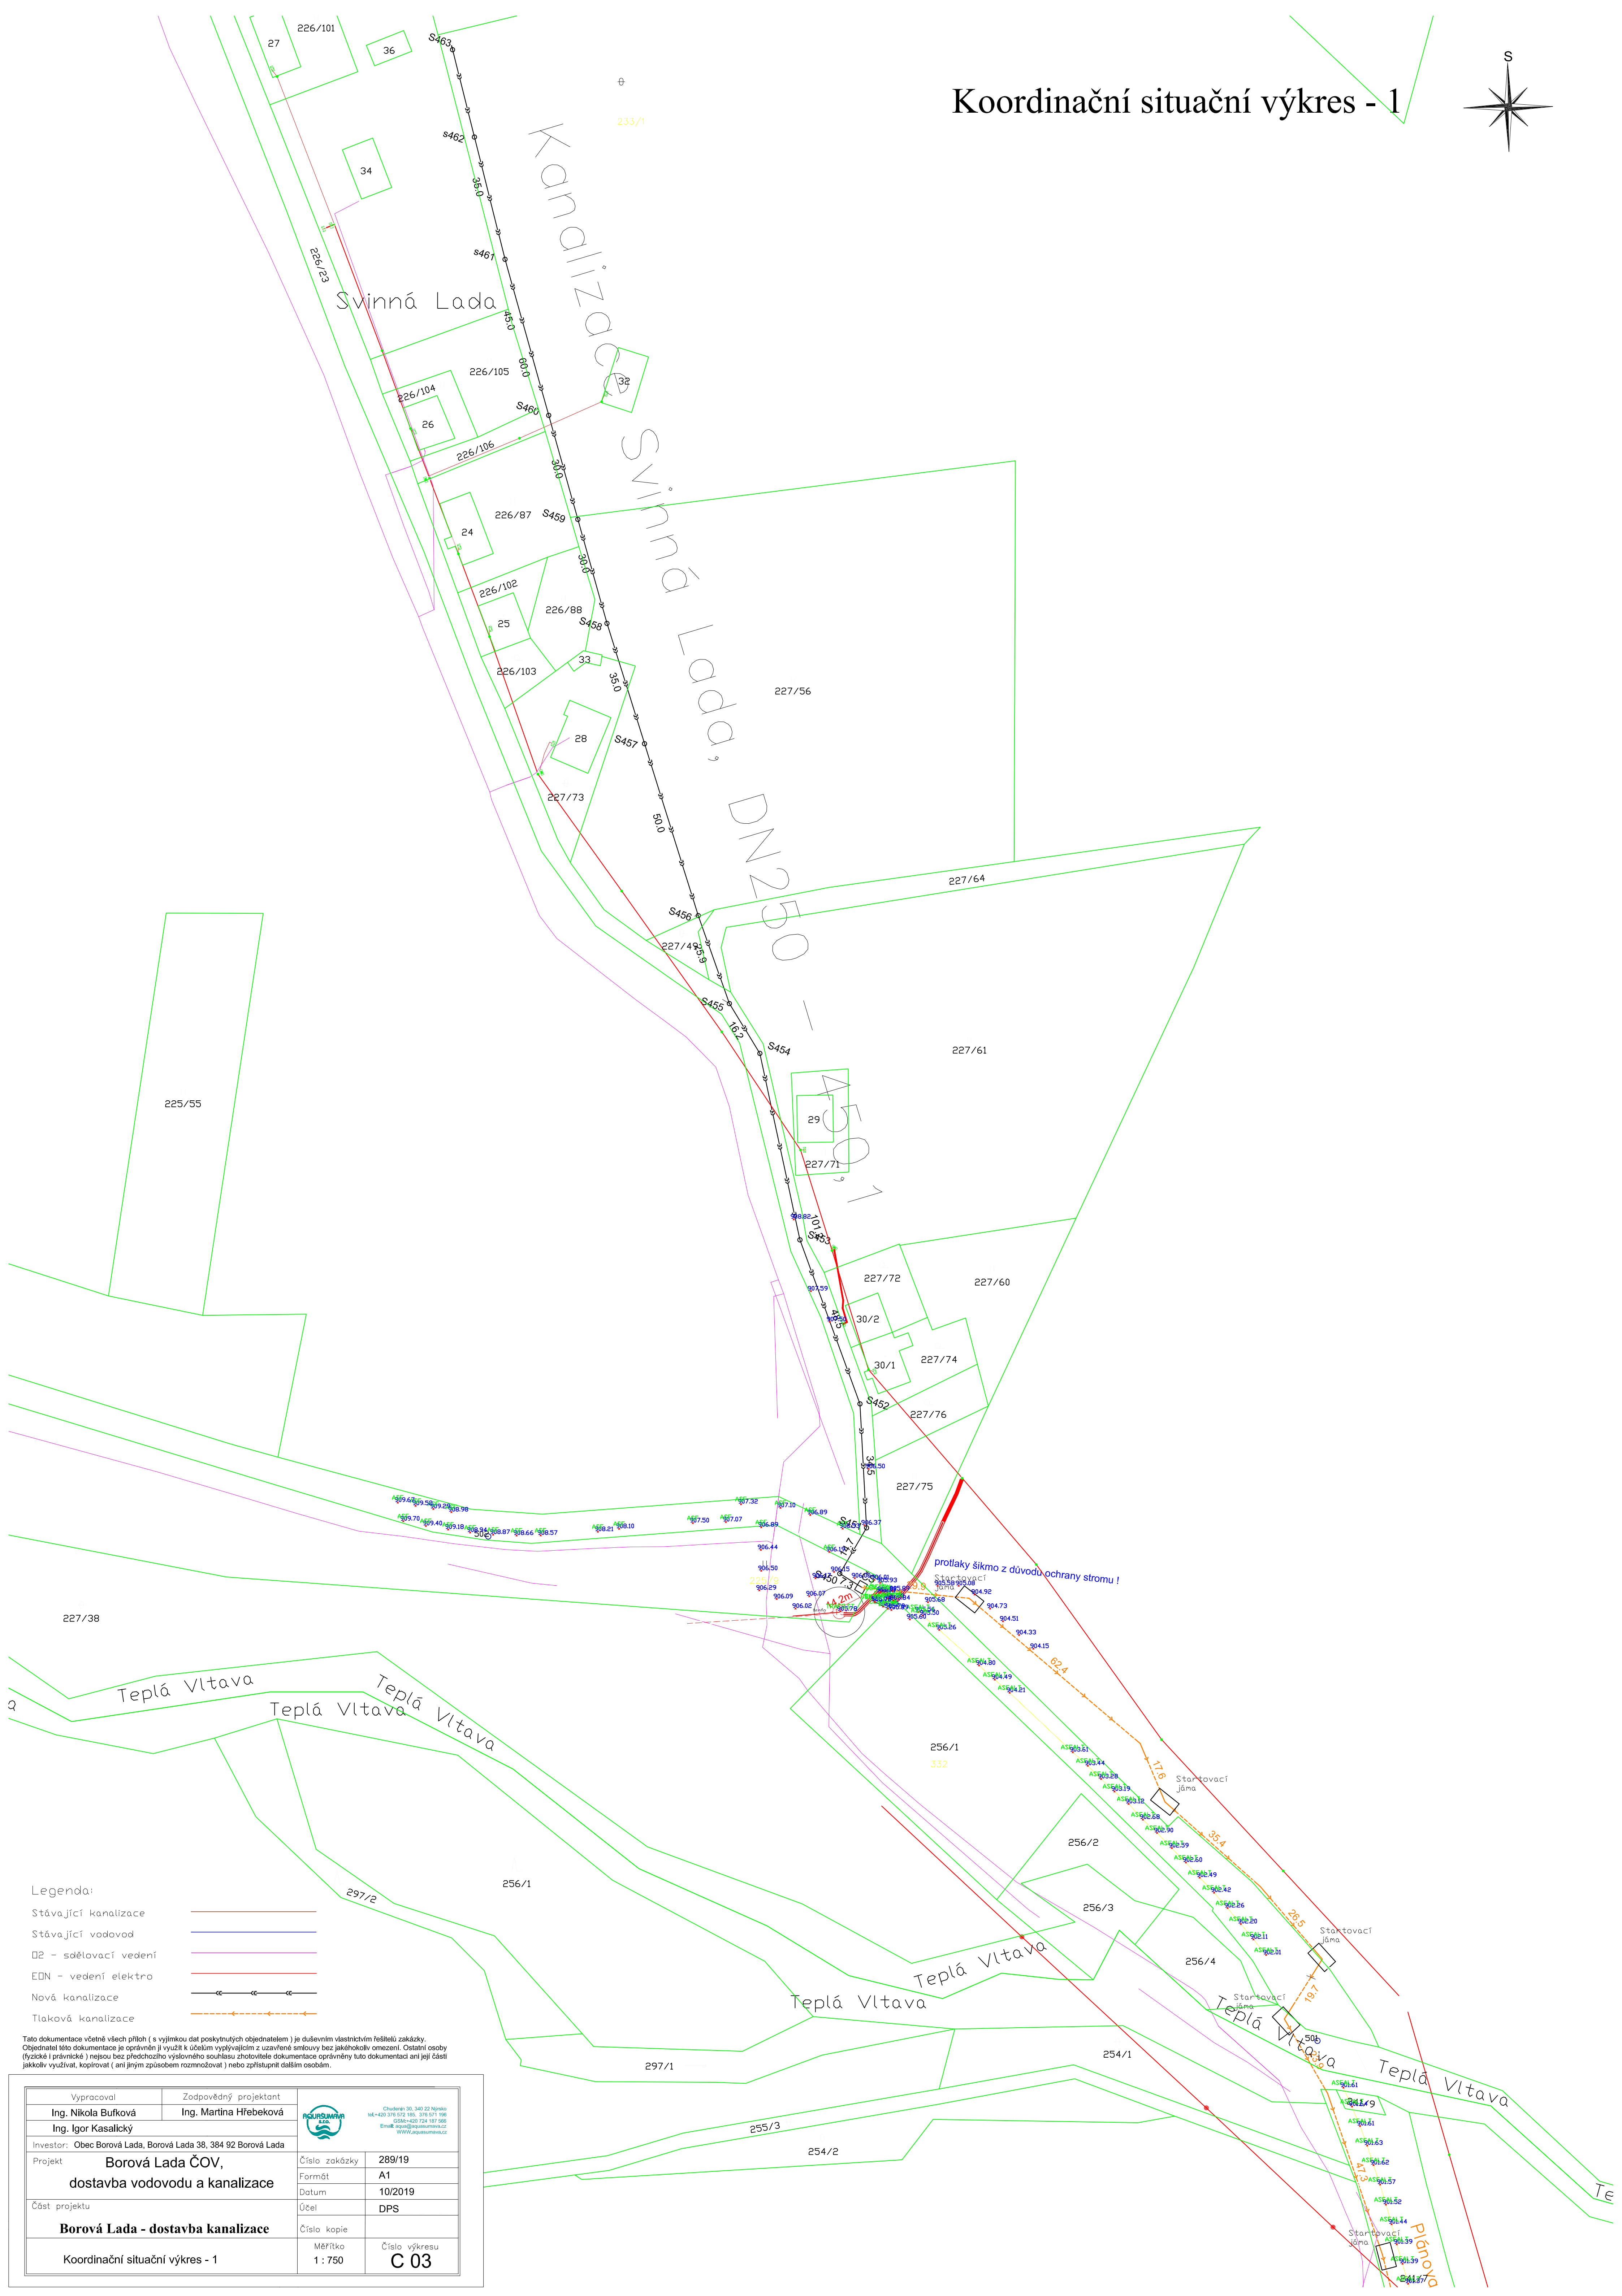

Stávající kanalizace

Stávající vodovod

02 - sčítovací vedení

E0N - vedení elektro

Nová kanalizace

Tlaková kanalizace

Vypracoval	Zodpovědný projektant	 Chudatice 30, 340 2 Náměsí tel:+420 376 62 186 , 376 571 196 GSM:+420 725 187 660 EMail: aqua@aquasumma.cz WWW.aquasumma.cz
Ing. Nikola Buřková	Ing. Martina Hřebeková	
Ing. Igor Kasalický		
Investor: Obec Borová Lada, Borová Lada 38, 384 92 Borová Lada		
Projekt	Borová Lada ČOV, dostavba vodovodu a kanalizace	Číslo zakázky 289/19
		Formát A1
		Datum 10/2019
Část projektu		Účel DPS
Borová Lada - dostavba kanalizace		Číslo kopie
		Měřítko 1 : 750
Koordinační situační výkres - 1		Číslo výkresu C 03

Vypracoval		Zodpovědný projektant	
Ing. Nikola Burfková		Ing. Martina Hřebeková	
Ing. Igor Kasalický		 Chuderské 35, 340 22 Nepřelá tel:+420 376 872 195, 376 571 196 GSM:+420 724 181 980 Email: aquasunav@aquasunav.cz WWW: aquasunav.cz	
Investor: Obec Borová Lada, Borová Lada 38, 384 92 Borová Lada			
Projekt	Borová Lada ČOV, dostavba vodovodu a kanalizace		Číslo zakázky 289/19 Měřítko A1 Datum 10/2019 Účel DPS
Část projektu	Borová Lada - dostavba kanalizace		Číslo kopie Měřítka 1 : 750 Číslo výkresu C 03
Koordináční situační výkres - 1			