


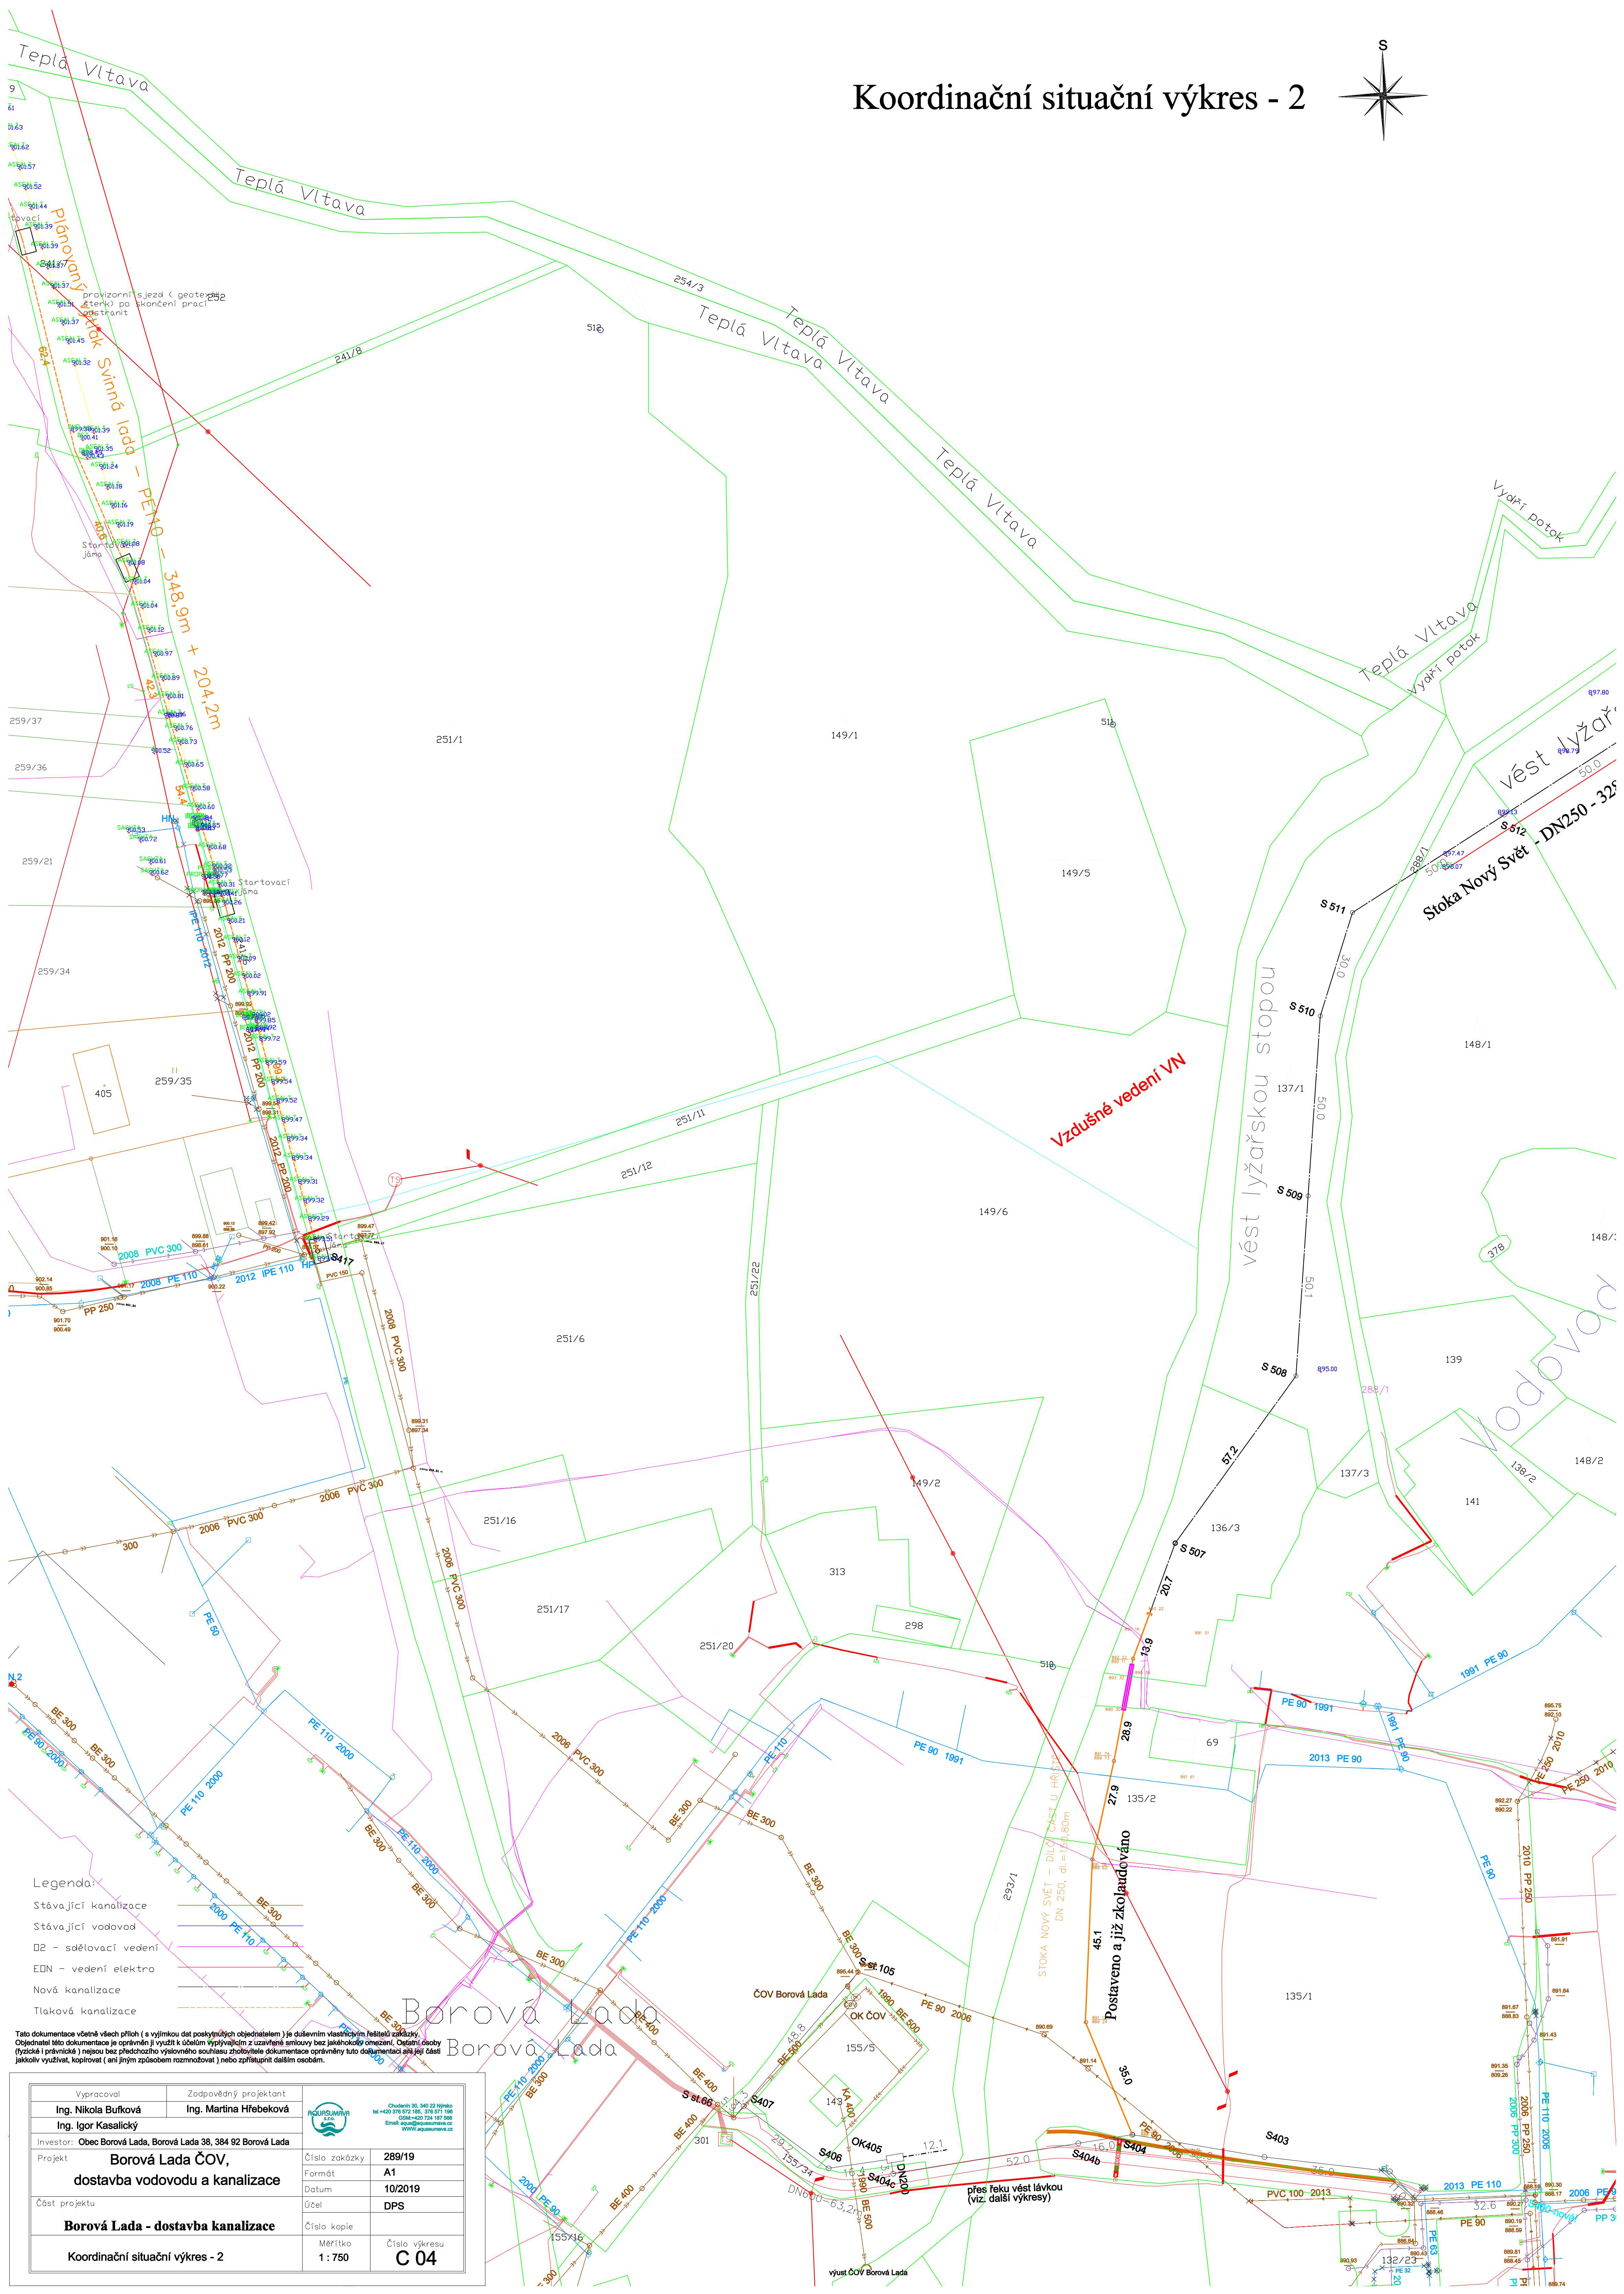

Stávající kanalizace
Stávající vodovod
D2 - sdělovací vedení
EON - vedení elektro
Nová kanalizace
Tlaková kanalizace

Vypracoval	Zodpovědný projektant	
------------	-----------------------	--

Vypracoval		Zodpovědný projektant		 Chudovské 30, 340 22 Nepřela tel. +420 239 572 166, 370 571 196 GSM +420 724 187 505 Email: aqua@aquasunava.cz WWW.aquasunava.cz	
Ing. Nikola Buřková		Ing. Martina Hřebeková			
Ing. Igor Kasalický					
Investor: Obec Borová Lada, Borová Lada 38, 384 92 Borová Lada					
Projekt				Číslo zakázky	289/19
Borová Lada ČOV, dostavba vodovodu a kanalizace				Formát	A1
				Datum	10/2019
				Účel	DPS
Část projektu				Číslo kopie	
Borová Lada - dostavba kanalizace				Měřítko	Číslo výkresu
Koordináčnı́ situační výkres - 2				1 : 750	C 04

dokumentace včetně všech příloh (s výjimkou dat poskytnutých objednatelem) je duševním vlastnictvím řešitelů zakázky. Osoba, která předá dokumentaci, je oprávněn ji využít k účelům vyplývajícím z uzavřené smlouvy bez jakéhokoli omezení. Ostatní fyzické a právnické osoby nejsou bez předchozího výslovného souhlasu žadatele dokumentace oprávněny tuto dokumentaci ani její obsah jakýmkoli způsobem šířit, kopírovat, reprodukovat, předávat třetím osobám, ani ji jinak jakýmkoli způsobem využívat, kopírovat (ani jiným způsobem rozmnožovat) nebo zřizovat dalšími osobám.